


ELEWACJA ZACHODNIA /1:50/

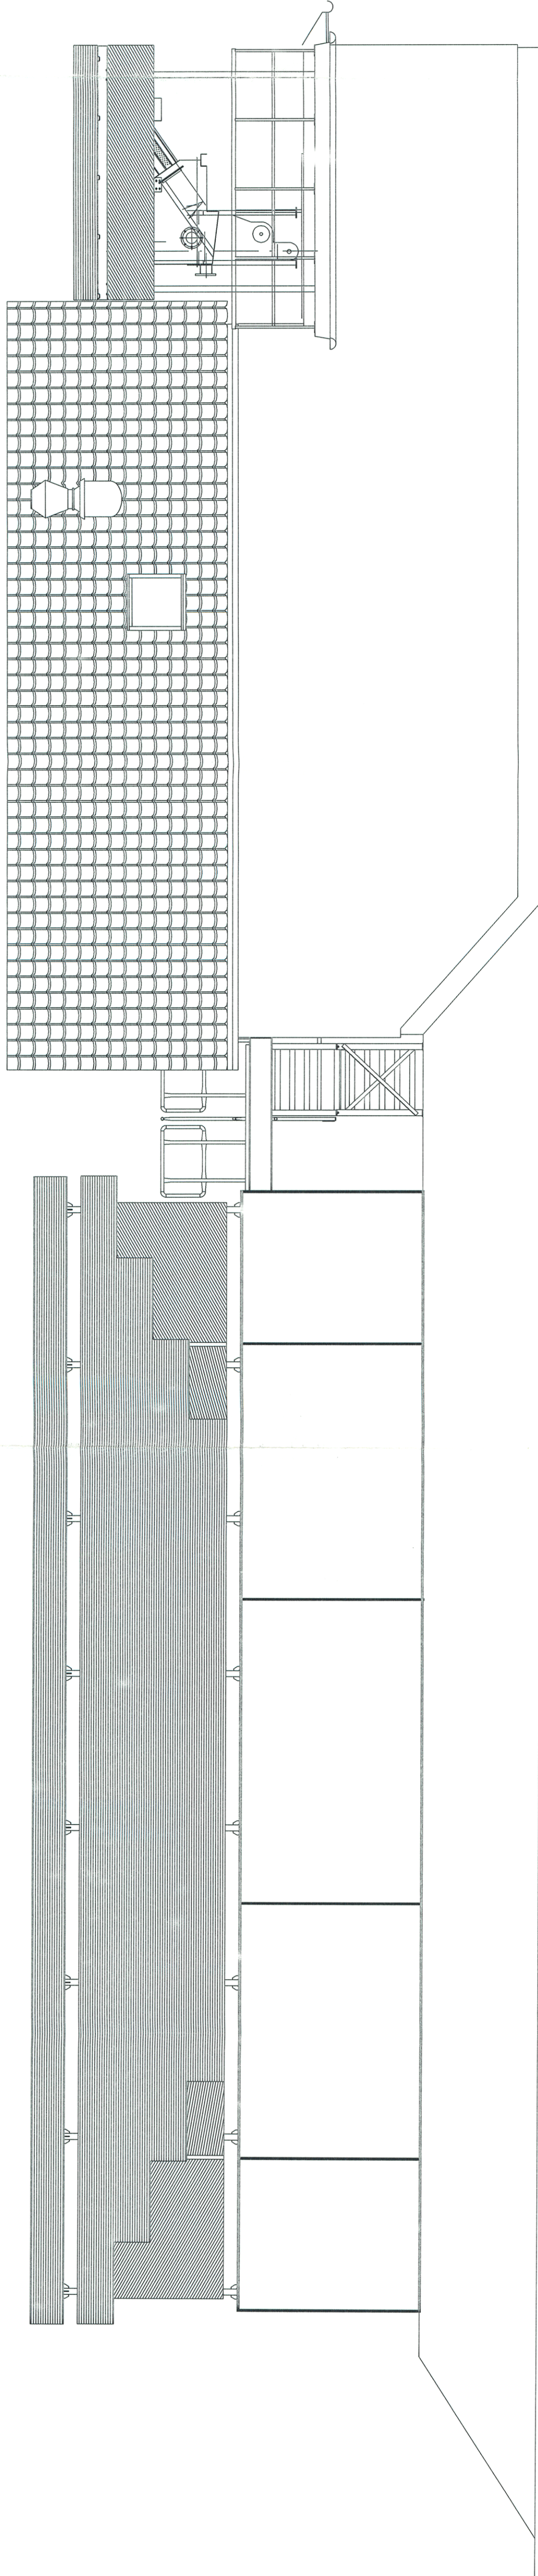

SZYKARSKO KOWALCZYK W ŁOWICZU WYDZIAŁ ARCHITEKTURZANO-BUDOWLANY 99-400 Łowicz, ul. Stanisławskiego 30a tel./fax 46 887 56 78, 46 880 01 81 e-mail: ab@powiatlowicid.pl		DATA
REW.	ZAKRES REWIZJI	TOM III
TYTUŁ PROJEKTU OPRACOWANIE DOKUMENTACJI PROJEKTOWO - KOSZTORYSOWEJ BUDOWY OCZYSZCZALNI ŚCIEKÓW WE WSI STRUGIENICE GMINA ZDUNY		
INWESTOR GMINA ZDUNY ADRES: 99 - 440 Zduny1C pow. Łowicki, woj. Łódzkie		
ADRES DO Korespondencji: P.P.W. "BIOPROJEKT" 97-300 Piotrków Tryb. ul. Armii Krajowej 22b/9 (044) 737-09-10 bioprojekt@interia.pl bioprojekt@bioprojekt.com.pl		
NR KONTRAKTU: NR UMOWY: 92/09 DATA UMOWY: 05.11.2009 NR KONTRAKTU: 92.2009 DATA: 05.11.2009 NR RYSUNKU:		
JEDNOSTKA PROJEKTOWA P.P.W. "BIOPROJEKT" Grzegorz Jaśki ul. Fabryczna 26 97-310 Moszczenica		
IMIĘ I NAZWISKO PROJEKTANT: SPRAWOZUJĄCY:		
NR UPRAWNIENI ŁOJ/0338/P/MOK/05 GP/IV/3442/5634 100/01/01/02 100/01/01/02		
Kyszczak MŚS Piotr ZABOROWSKI Roman KAUZA		
Faza OZNACZENIE FAZY PB		
Branża OZNACZENIE BRANŻY OGÓLNE AK		
Tytuł rysunku OZNACZENIE RYSUNKU SZCZEGÓLNE ELEWACJA ZACHODNIA		
Skala 1:50	Nr rysunku AK-07	Rewizja 00
Data 2011.03		