


PRZEKRÓJ II-II / 1:50/

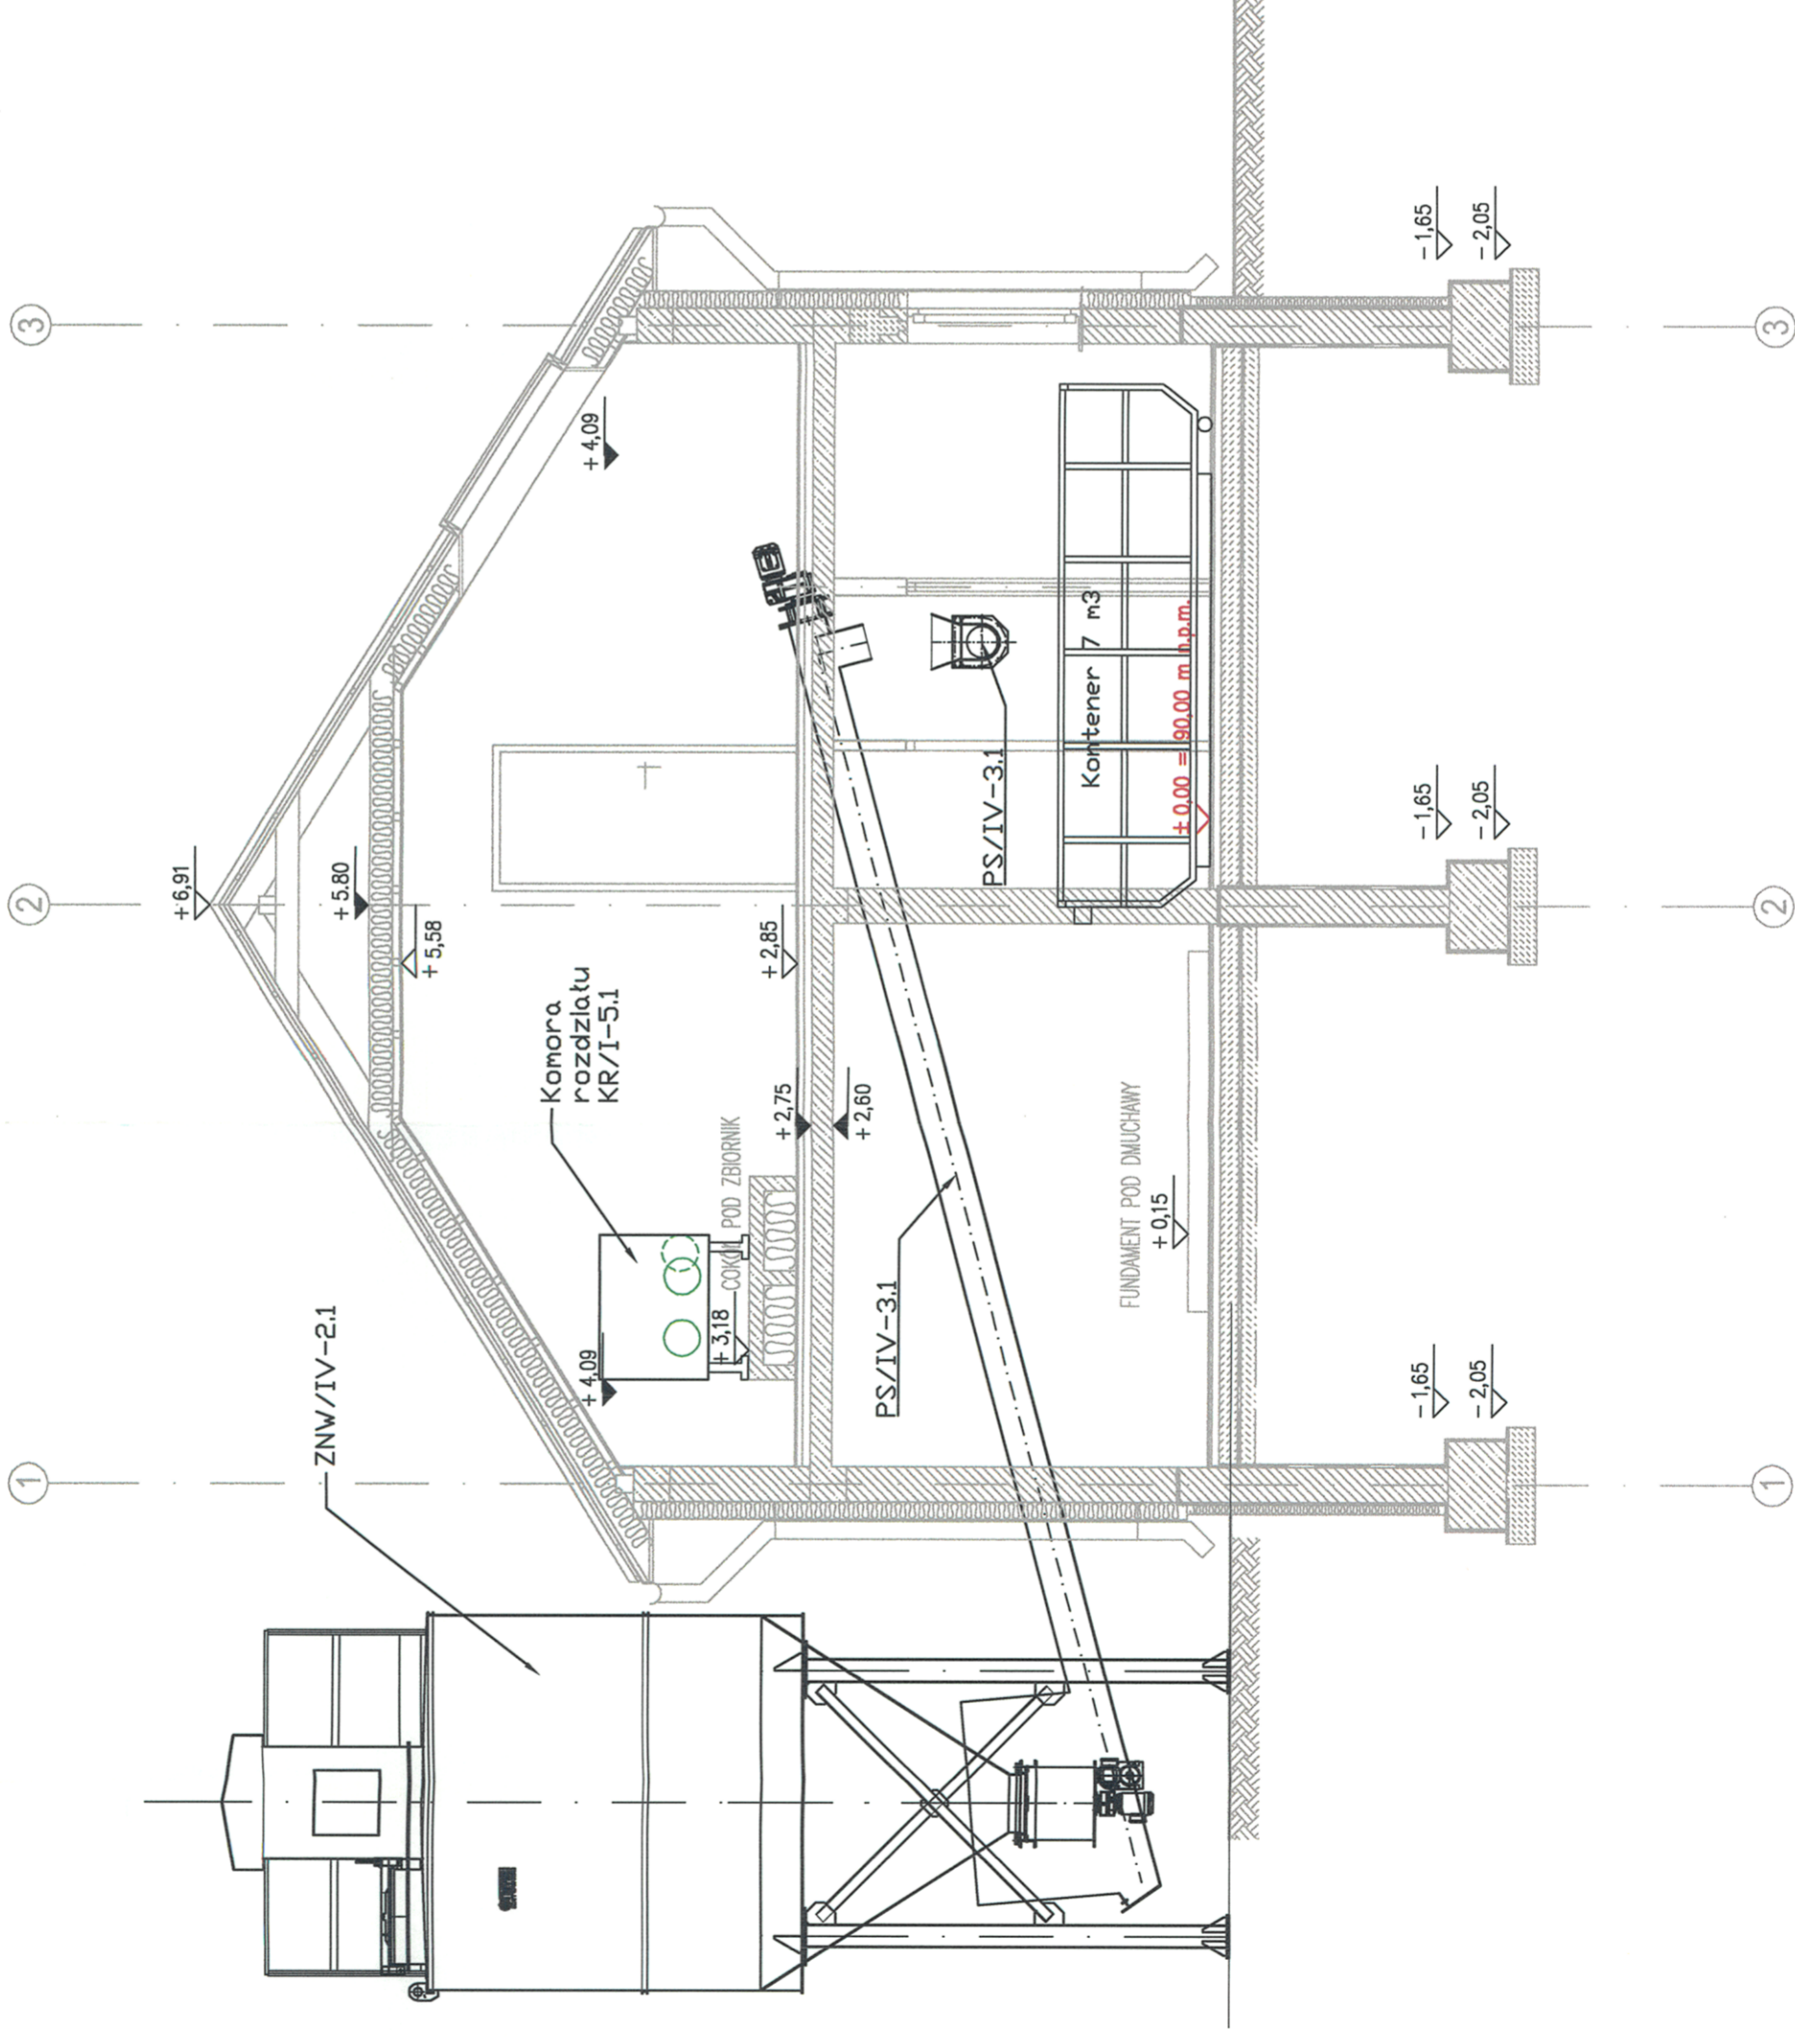


Zestawienie podstawowych urządzeń i materiałów		
Lp.	Urządzenie/Materiał	Oznaczenie na rys. Ilość
1	Silos na wapno o poj. 10 m3 stalowy	ZNW/IV-2.1 1 szt.
2	Przenośnik ślimakowy	PS/IV-3.1+3.2 2 szt.
3	Kontener 7,0 m3	-- 1 szt.
4	Komora rozdzielna	KR/I-5.1 1 szt.

STABROSTWO POWIATOWE W ŁOWICZU
 WYDZIAŁ ARCHITEKTONICZNO-BUDOWLANY
 99-400 Łowicz, ul. Śmigłowskiego 30a
 tel./fax 46 837 56 78, 46 830 01 31
 e-mail: st@wyw.lodzkie.lodz.pl

REK. ZAKRES REMIZA DATA
 TYTUŁ OPRAWIANIA
 ETAP
TOM II
 OPRAWIANIE DOKUMENTACJI PROJEKTOWO -
 KOSZTORYSOWEJ BUDOWY OCZYSZCZALNI ŚCIEKÓW WE WSI
 STRUGIENICE GMINA ZDUNY
 INWESTOR

ADRES:
GMINA ZDUNY
 99 - 440 Zduny1C
 pow. Łowicki, woj. Łódzkie

GENERALNY PROJEKTANT
P.P.W. „BIOPROJEKT”
 Grzegorz Jaśki
 ul. Fabryczna 26
 97-310 Moszczenica
 ADRES DO KORESPONDENCJI
 97-300 Piotrków Tryb.
 ul. Armii Krajowej 22b/9
 (044) 737-09-10
 bioprojekt@bioprojekt.com.pl
 bioprojekt@bioprojekt.com.pl

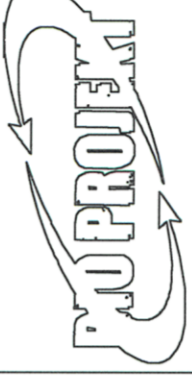

JEDNOSTKA PROJEKTOWA
 P.P.W. „BIOPROJEKT”
 Grzegorz Jaśki
 ul. Fabryczna 26
 97-310 Moszczenica

IMIĘ I NAZWISKO
 PROJEKTANT: Grzegorz Jaśki
 NR UPRAWNIENIA
 GP.N.7342(28)94 GP.N.7342(28)94
 PODPIS:
 NR KONTRAKTU:
 NR UMOWY:
 DATA UMOWY:
 NR KONTRAKTU:
 DATA:

SPRAWDZAJĄCY:
 FAZA
 OZNACZENIE FAZY
PB

BRANŻA
 OZNACZENIE BRANŻY
TE

TYTUŁ RYSUNKU
BUDYNEK TECHNICZNY, REAKTOR BIOLOGICZNY
 przekrój II-II, ciąg technologiczny

SKALA
1:50
 NR RYSUNKU
TE06
 DATA
03.2011
 REMIZA
00