

dz.nr 514/2  
pow. zab. 8,54 m<sup>2</sup>

dz.nr 1450/5


dz.nr 712/1

dz.nr 712/2

Rzeka Iglia  
km 0 + 475

1

2

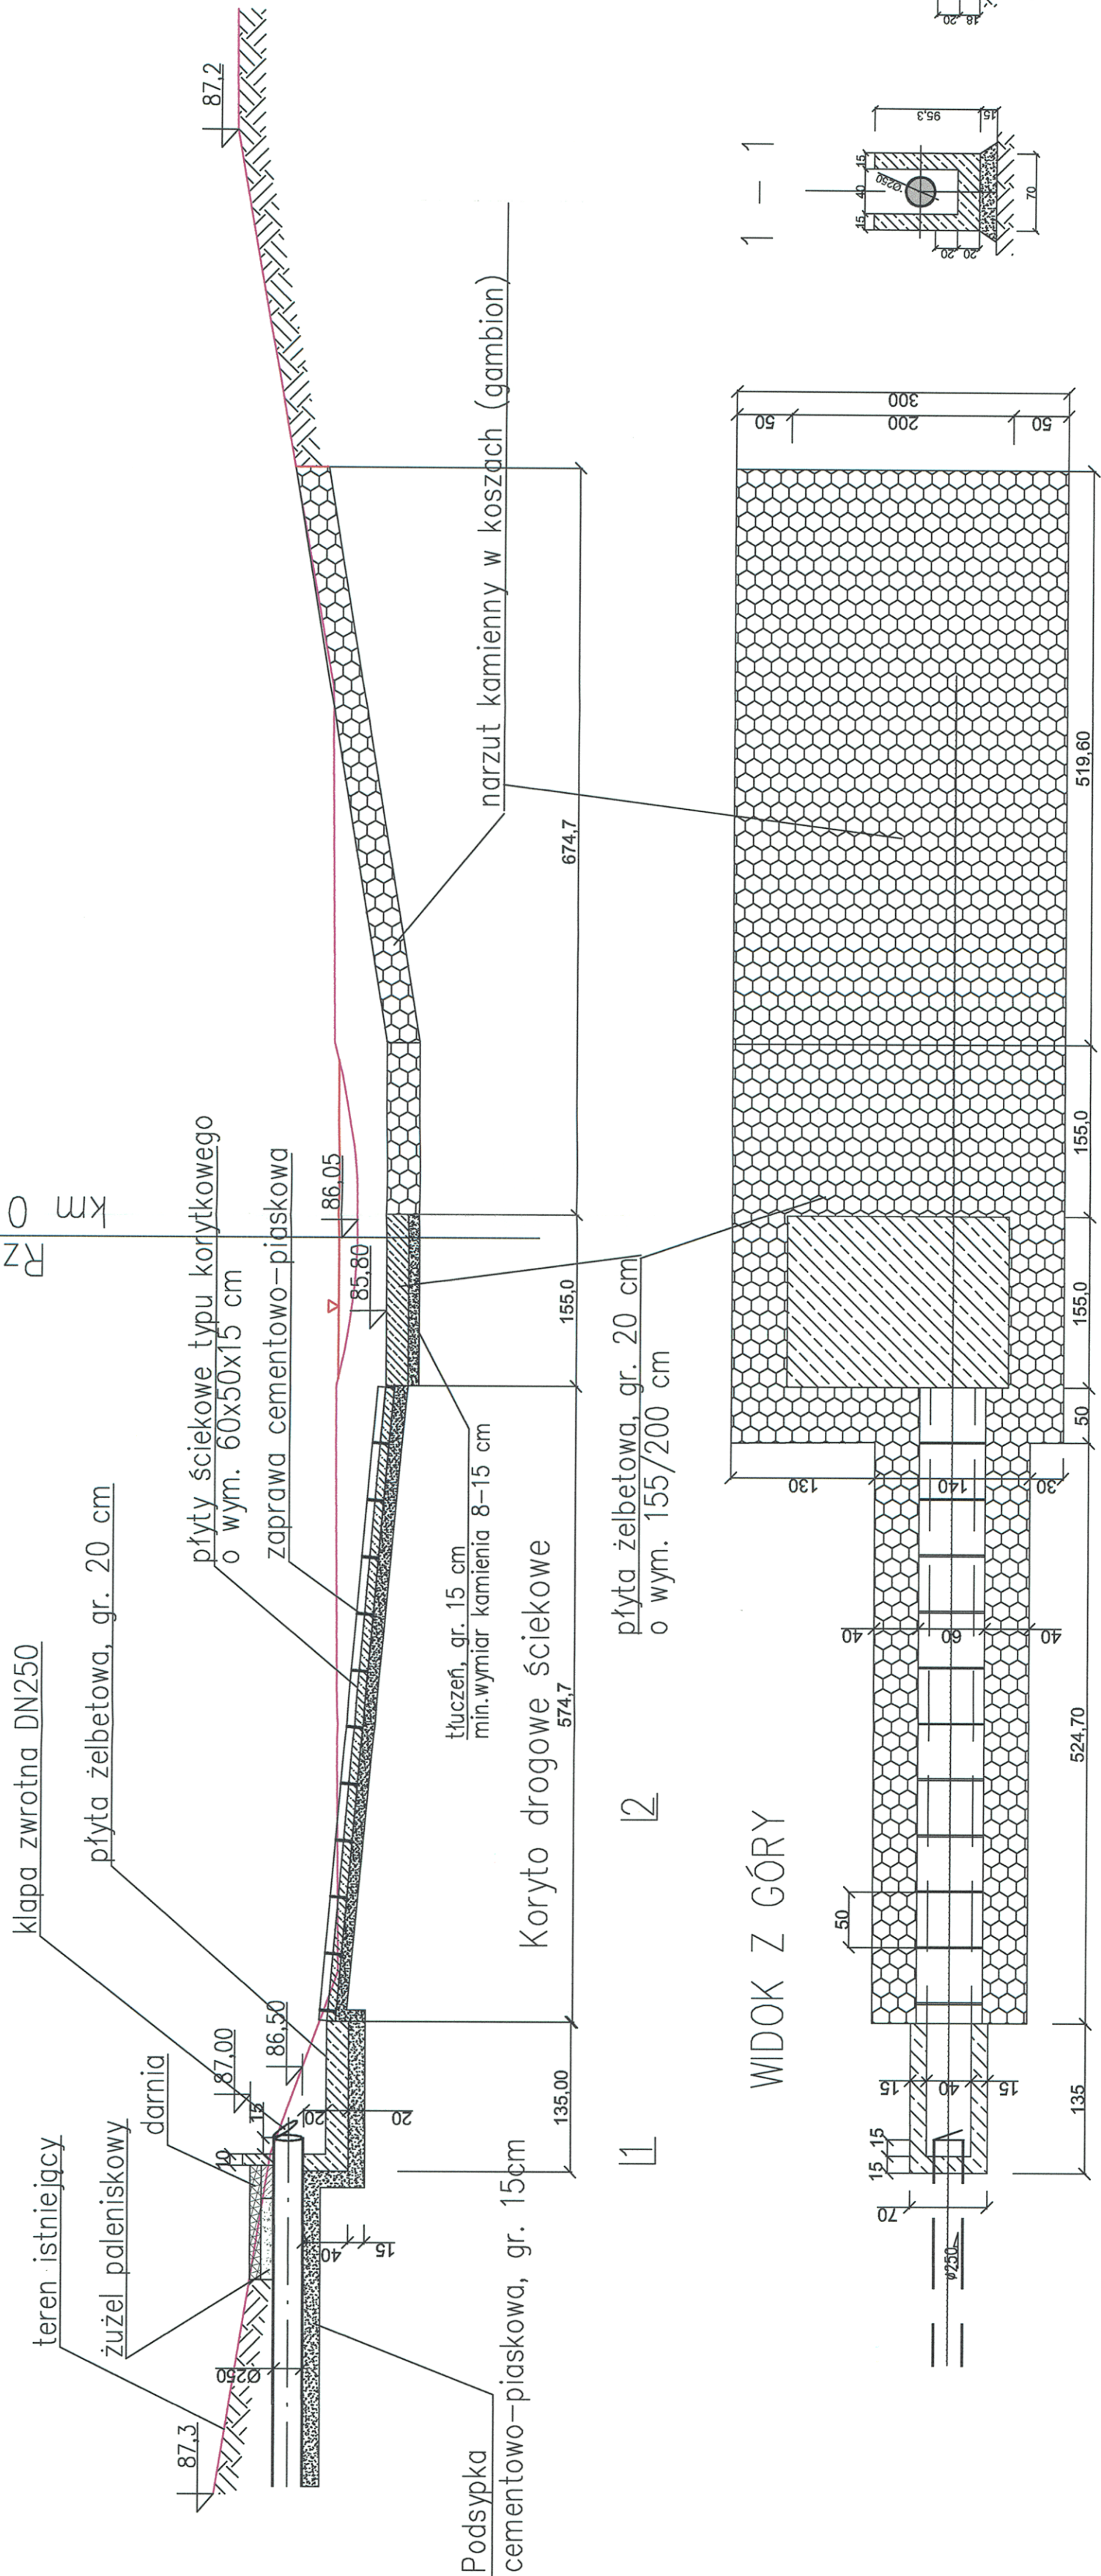

WIDOK Z GÓRY

STAROSTWO POWIATOWE W ŁOWICZU  
WYDZIAŁ ARCHYTEKTONICZNO-BUDOWLANY  
99-400 Łowicz, ul. Sianistawskiego 30a  
tel./fax 46 837 56 76, 46 990 01 11  
e-mail: a@powiatłowicki.pl

ZAKĄCZNIK DO DECYZJI  
O PRZYWIĄZANIU NA BUDOWĘ  
Nr 671/2011  
z dnia 10.08.2011  
Z up. Starosty  
Tadeusz Kozłowski  
Dyrektor Wydziału  
Architektoniczno-Budowlanego

REM. ZAMIESZKANIA  
TYTUŁ OPRACOWANIA  
ETAP  
DATA  
TOM II

INWESTOR  
GMINA  
ZDUNY  
ADRES:  
99 - 440 Zduny1C  
pow. Łowicki, woj. Łódzkie

GENERALNY PROJEKTANT  
P.P.W. „BIOPROJEKT”  
Grzegorz Jaśki  
ul. Fabryczna 26  
97-310 Moszczenica  
ADRES DO KORESPONDENCJI:  
97-300 Piotrków Tryb.  
ul. Armii Krajowej 22b/9  
(044) 737-09-10  
bioprojekt@interia.pl  
bioprojekt@bioprojekt.com.pl

EDYNOSTKA PROJEKTOWA  
P.P.W. „BIOPROJEKT”  
Grzegorz Jaśki  
ul. Fabryczna 26  
97-310 Moszczenica  
NR KONTRAKTU:  
NR UMOWY:  
DATA UMOWY:  
NR KONTRAKTU:  
DATA:

IMIĘ I NAZWISKO  
PROJEKTANT:  
SPRAWDZAJĄCY:  
Faza  
NR UPRAWNIENI  
GR.7342(26)94 GP.N.7342(26)94  
PODPIS:

OZNACZENIE FAZY  
PB  
PROJEKT BUDOWLANY  
OZNACZENIE BRANŻY  
TE  
TECHNOLOGIA  
OZNACZENIE RYSUNKU  
PROJEKT UMOCNIEŃ WYLOTU  
DO RZEKI IGLI W KM 0+475  
NR RYSUNKU  
REWIZJA  
SKALA  
DATA  
1:50  
03.2011  
TE13  
00