RZUT ANTRESOLI /1:50/

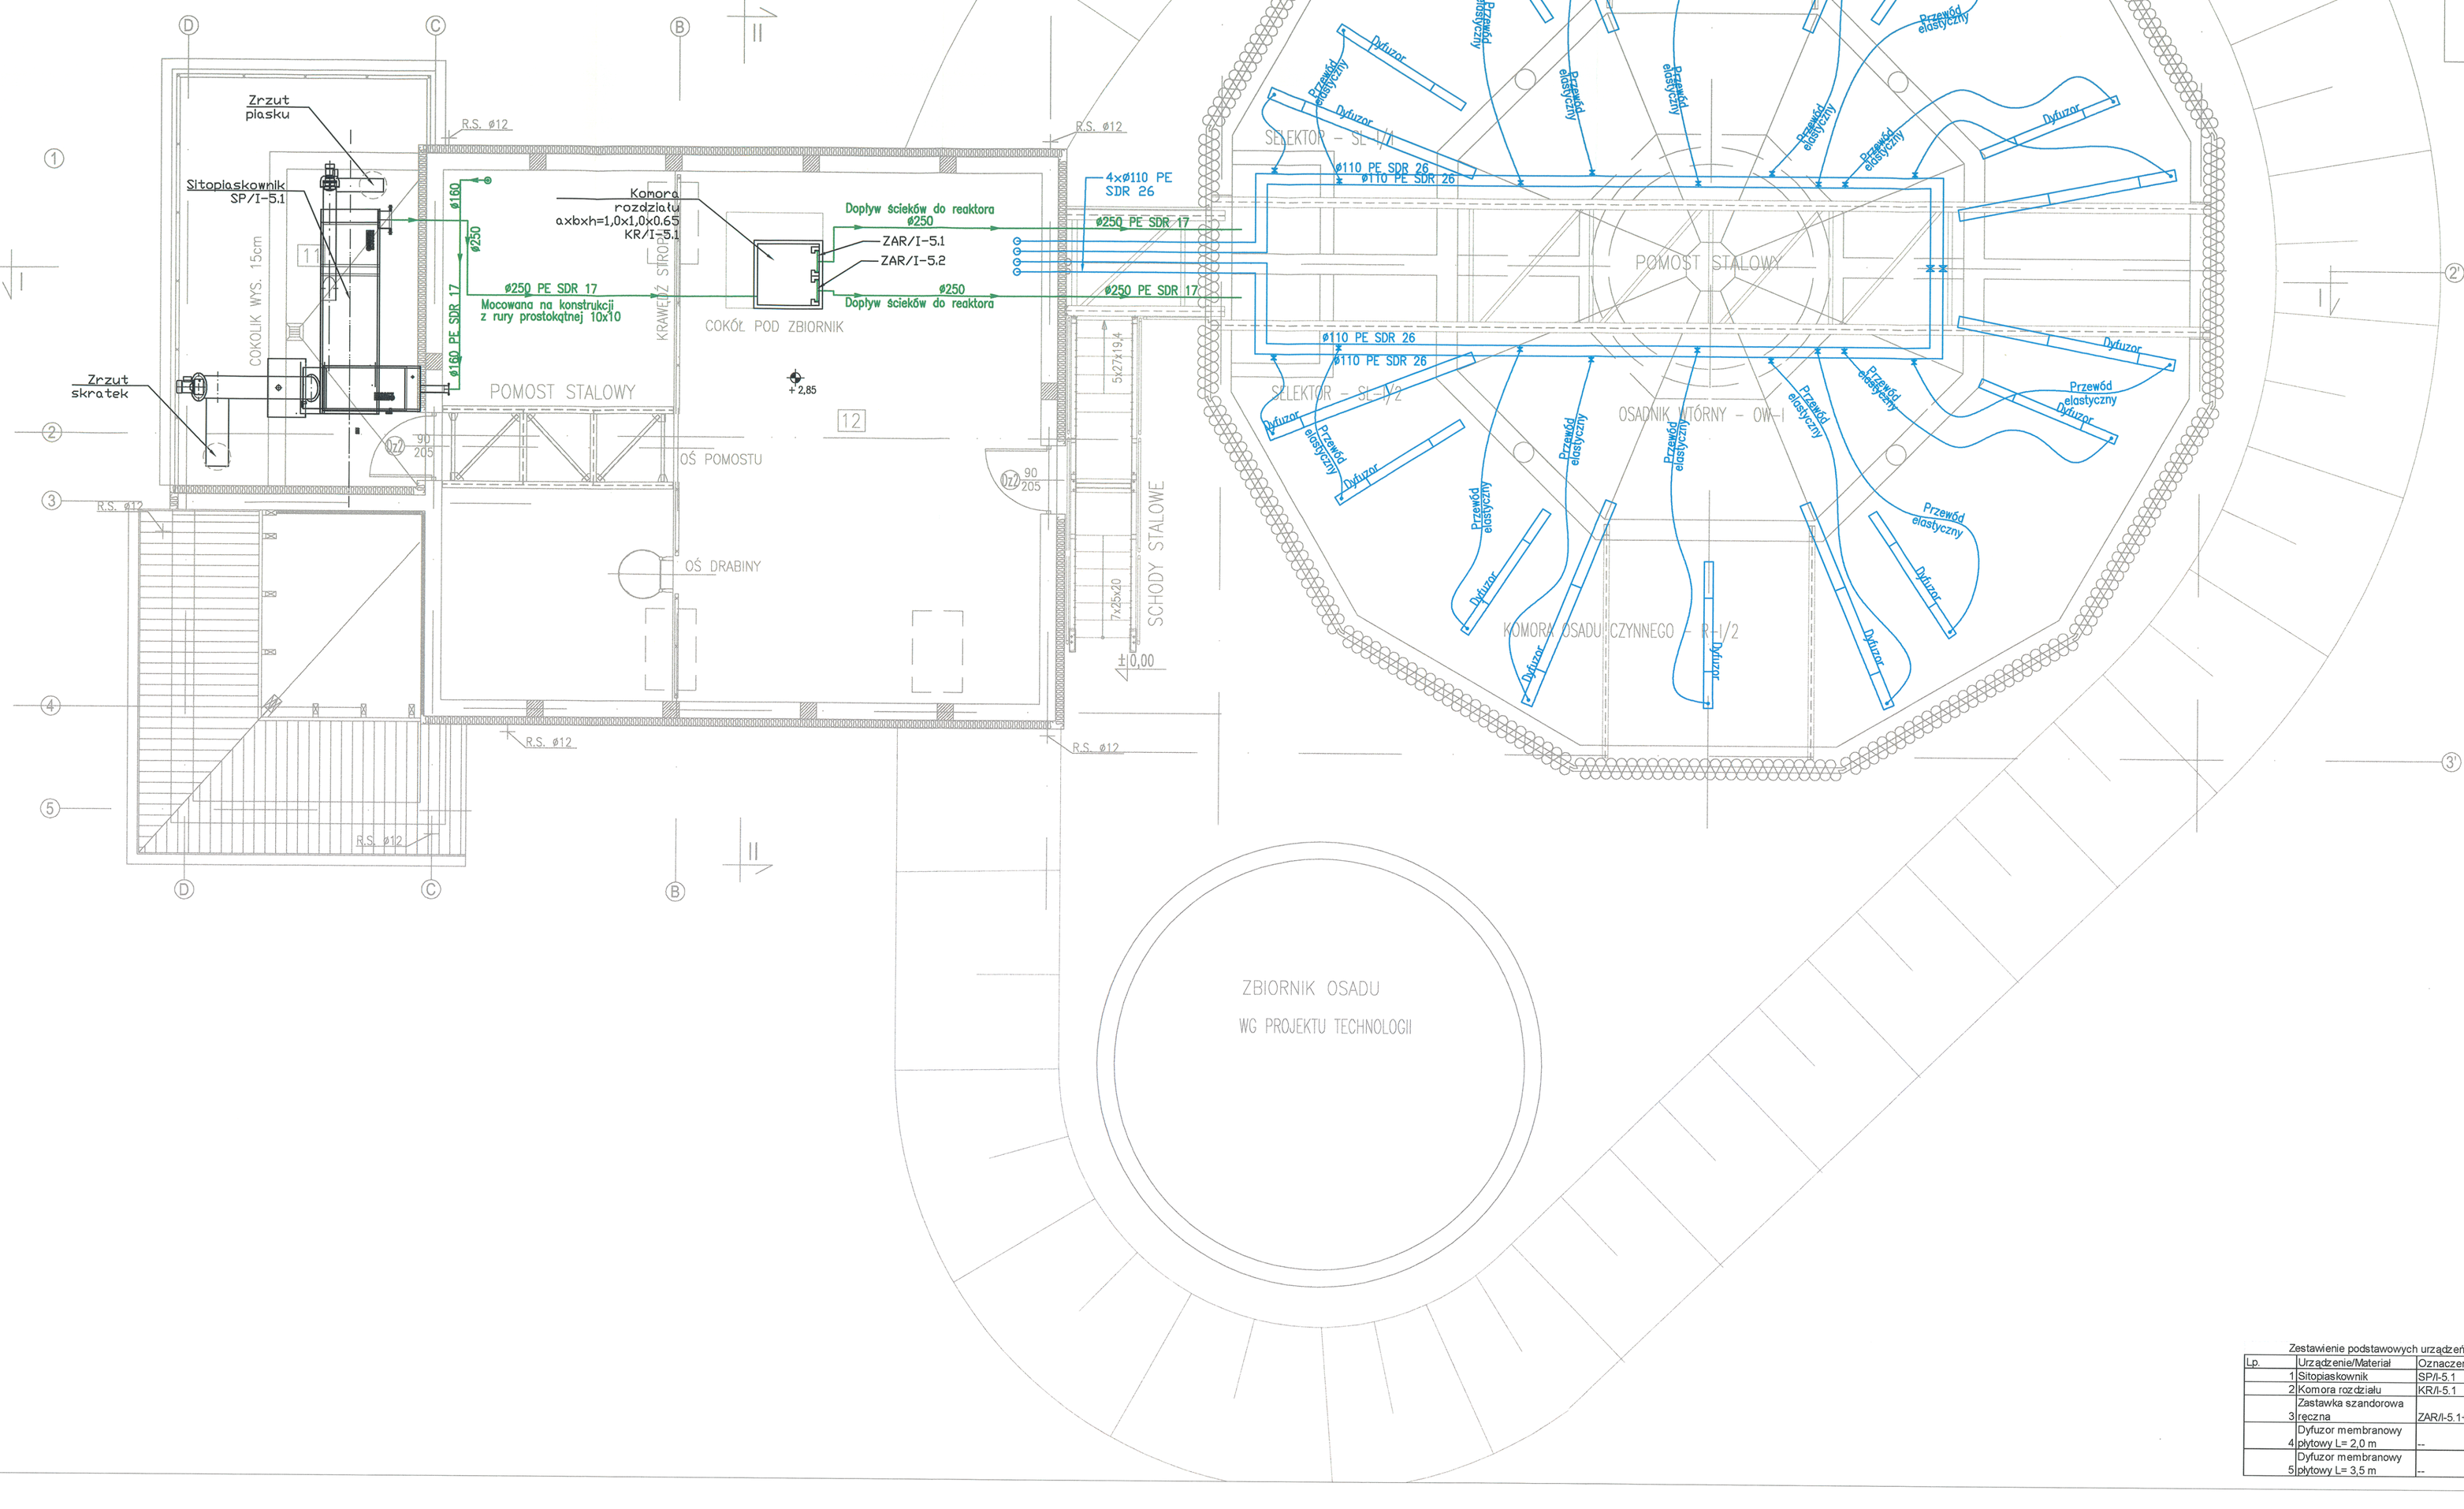

ZESTAWIENIE POMIESZCZEŃ	
NR	PRZEZNACZENIE POM.
11	TARAS – SITOPIASKOWNIK
12	ANTRESOLA – ROZDZIAŁ ŚCIEKÓW SUROWYCH

inst. ścieków
inst. powietrza
inst. osadów

Zestawienie podstawowych urządzeń i materiałów

Lp.	Urządzenie/Materiał	Oznaczenie na rys.	Ilość
1	Sitopiaskownik	SP/I-5.1	1 szt.
2	Komora rozdziału	KR/I-5.1	1 szt.
3	Zastawka szandorowa ręczna	ZAR/I-5.1÷5.2	2 szt.
4	Dyfuzor membranowy płytowy L= 2,0 m	...	10 szt.
5	Dyfuzor membranowy płytowy L= 3,5 m	...	8 szt.

STAROSTWO POWIATOWE W ŁOWICZU
WYDZIAŁ ARCHITEKTONICZNO-BUDOWLANY
99-400 Łowicz, ul. Stanisławskiego 36a
tel./fax 46 837 56 76, 46 830 01 31
e-mail: ab@powiatlowicki.pl

REW. | ZAKRES REWIZJI | DATA

TYTUŁ OPRACOWANIA: OPRACOWANIE DOKUMENTACJI PROJEKTOWO - KOSZTORYSOWEJ BUDOWY OCZYSZCZALNI ŚCIEKÓW WE WSI STRUGIENICE GMINA ZDUNY — ETAP: TOM II

INWESTOR: GMINA ZDUNY — ADRES: 99 - 440 Zduny1C, pow. Łowicki, woj. Łódzkie

GENERALNY PROJEKTANT:
P.P.W. „BIOPROJEKT” Grzegorzlaski ul. Fabryczna 26 97-310 Moszczenica

ADRES DO KORESPONDENCJI:
97-300 Piotrków Tryb. ul. Armii Krajowej 22b/9
(044) 737-09-10
bioproject@interia.pl
bioproject@bioproject.com.pl

NR KONTRAKTU:
NR UMOWY:
DATA UMOWY:

JEDNOSTKA PROJEKTOWA:
P.P.W. "BIOPROJEKT"
Grzegorz Jaśki
ul. Fabryczna 26
97-310 Moszczenica.

NR KONTRAKTU:
DATA:

IMIĘ I NAZWISKO	NR UPRAWNIEŃ	PODPIS:
PROJEKTANT: Grzegorz JAŚKI	GP.IV.7342/2880/94 GP.IV.7342/2880/94	
SPRAWDZAJĄCY:		

FAZA: PROJEKT BUDOWLANY — OZNACZENIE FAZY: PB

BRANŻA: TECHNOLOGIA — OZNACZENIE BRANŻY: TE

TYTUŁ RYSUNKU: BUDYNEK TECHNICZNY, REAKTOR BIOLOGICZNY rzut antresoli, ciąg technologiczny — OZNACZENIE RYSUNKU

SKALA: 1:50 — NR RYSUNKU: TE04 — REWIZJA: 00

DATA: 03.2011