
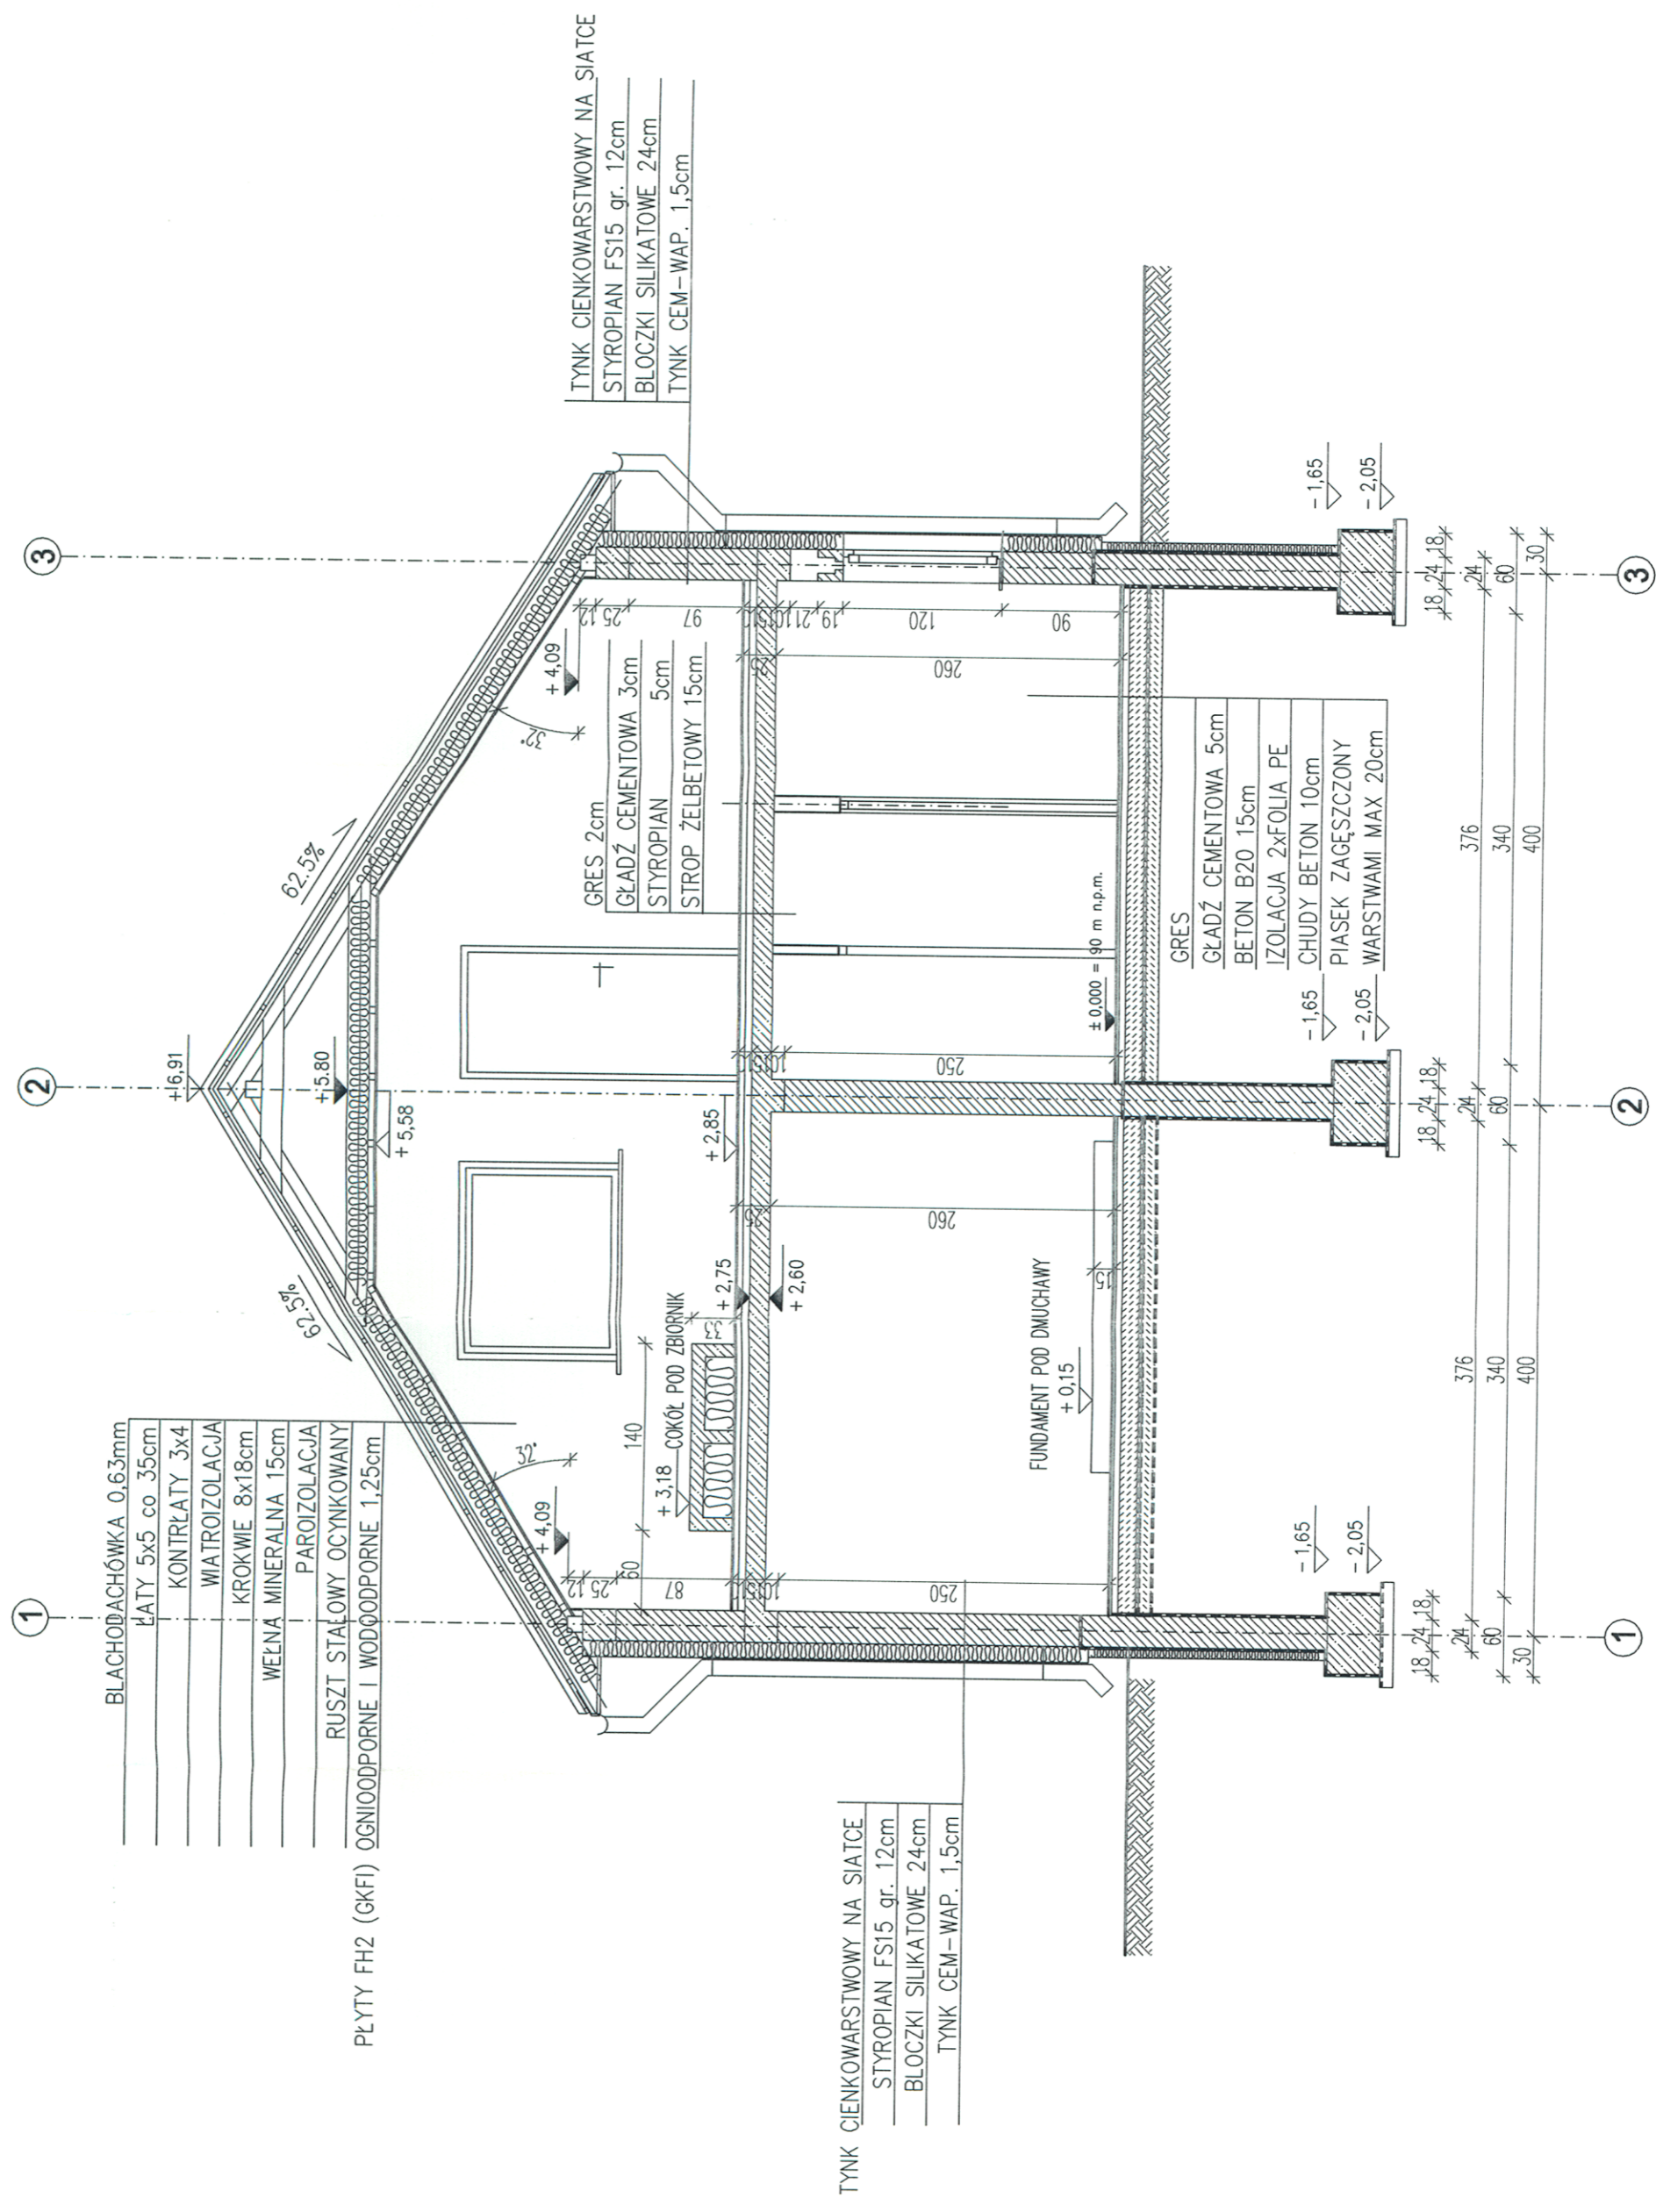


PRZEKRÓJ II-II / 1:50/

UWAGI!

1. RYSUNEK ROZPATRYWAĆ ŁĄCZNIE Z RYSUNKAMI INSTALACYJNYMI I TECHNOLOGICZNYMI. WSZELKIE ZAUWAŻONE ROZBIŻNOŚCI ZGŁASZAĆ PROJEKTANTOWI W CELU WYJAŚNIENIA.
2. WSZYSTKIE OTWORY W ŚCIANACH I STROPIE ZWIĄZANE Z TECHNOLOGIĄ I INSTALACJAMI WEWNĘTRZNYMI ORAZ PRZYŁĄCZAMI ZEWNĘTRZNYMI WYKONAĆ WG PROJEKTÓW INSTALACJI I TECHNOLOGII. OTWORY WYKONYWAĆ NA ETAPIE MUROWANIA I WYLEWANIA ELEMENTÓW BUDYNKU LUB WYMIERCIĆ W GOTOWYCH ELEMENTACH MUROWYCH I STROPACH. $\pm 0,00 = 90,00$ m n.p.m.

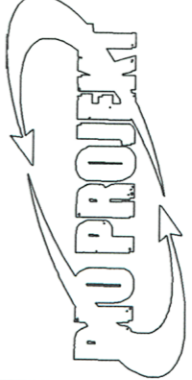

STACJOŃNIWA POWIĄTOWY W ŁOWICZU WYDZIAŁ ARCHITEKTURY I ZAG-BUDOWLANE 99-400 Łowicz, ul. Stambieławskiego 30a tel./fax 46 837 86 78, 46 830 01 81 e-mail: ab@powiatlowicki.pl		DATA
REW. ■ ■ ■ ZAKRES REWIZJA DATA	TYTUŁ PROJEKTU OPRACOWANIE DOKUMENTACJI PROJEKTOWO - KOSZTORYSOWEJ BUDOWY OCSZCZALNI ŚCIEKÓW WE WSI STRUGIENICE GMINA ZDUNY	
TOM III		
INWESTOR GMINA ZDUNY ADRES: 99 - 440 Zduny1C pow. Łowicki, woj. Łódzkie		
GENERALNY PROJEKTANT P.P.W. "BIOPROJEKT" 97-300 Piotrków Tryb. ul. Armii Krajowej 22b/9 (044) 737-08-10 bioprojekt@interia.pl bioprojekt@bioprojekt.com.pl  Grzegorz Jaśki ul. Fabryczna 26 97-310 Moszczenica		
ADRES DO KORESPONDENCJE: 97-300 Piotrków Tryb. ul. Armii Krajowej 22b/9 (044) 737-08-10 bioprojekt@interia.pl bioprojekt@bioprojekt.com.pl		
NR KONTRAKTU: NR UMOWY: DATA UMOWY: 92/09 05.11.2009	DATA 05.11.2009
NR KONTRAKTU: NR RYSUNKU: EGZEMPLARZ:	92.2009 05.11.2009 1	05.11.2009 1
JEDNOSTKA PROJEKTOWA P.P.W. "BIOPROJEKT" Grzegorz Jaśki ul. Fabryczna 26 97-310 Moszczenica	NR UPRAWNIEN LUD/0336/P/06/05 GP/1734/05/94 SPRZĄDZAJĄCY: Roman KAUZA	LUD/80/257/02 101/01/16
TITRE TECHNIQUE PROJEKTANT: SPRZĄDZAJĄCY:	Ryszard MES Piotr ZABOROWSKI Roman KAUZA	LUD/0336/P/06/05 GP/1734/05/94 LUD/80/257/02 101/01/16
FAZA PROJEKT BUDOWLANY		
OZNACZENIE FAZY PB		
BRANŻA ARCHITEKTURA, KONSTRUKCJA		
OZNACZENIE BRANŻY OGÓLNE AK		
TYTUŁ RYSUNKU PRZEKRÓJ II-II		
OZNACZENIE RYSUNKU AK-05	OZNACZENIE RYSUNKU 00	OZNACZENIE RYSUNKU 00
SKALA 1:50	NR RYSUNKU AK-05	REWIZJA 00
DATA 2011.03	DATA 2011.03	