


PRZEKRÓJ III-III / 1:50/

Zestawienie podstawowych urządzeń i materiałów		
Lp.	Urządzenie/Materiał	Oznaczenie na rys. Ilość
1	Prasa taśmowa	PT/IV-2.1 1 szt.
2	Przenośnik ślimakowy	PS/IV-3.1+3.2 2 szt.
3	Kontener 7,0 m <sup>3</sup>	-- 1 szt.

STARSZYSTWO POWIATOWE W ŁOWICZU  
 WYDZIAŁ ARCHITEKTONICZNO-BUDOWLANY  
 99-400 Łowicz, ul. Stanisławskiego 30a  
 tel./fax 46 437 56 78, 46 830 01 81  
 e-mail: ab@powiatlowicki.pl

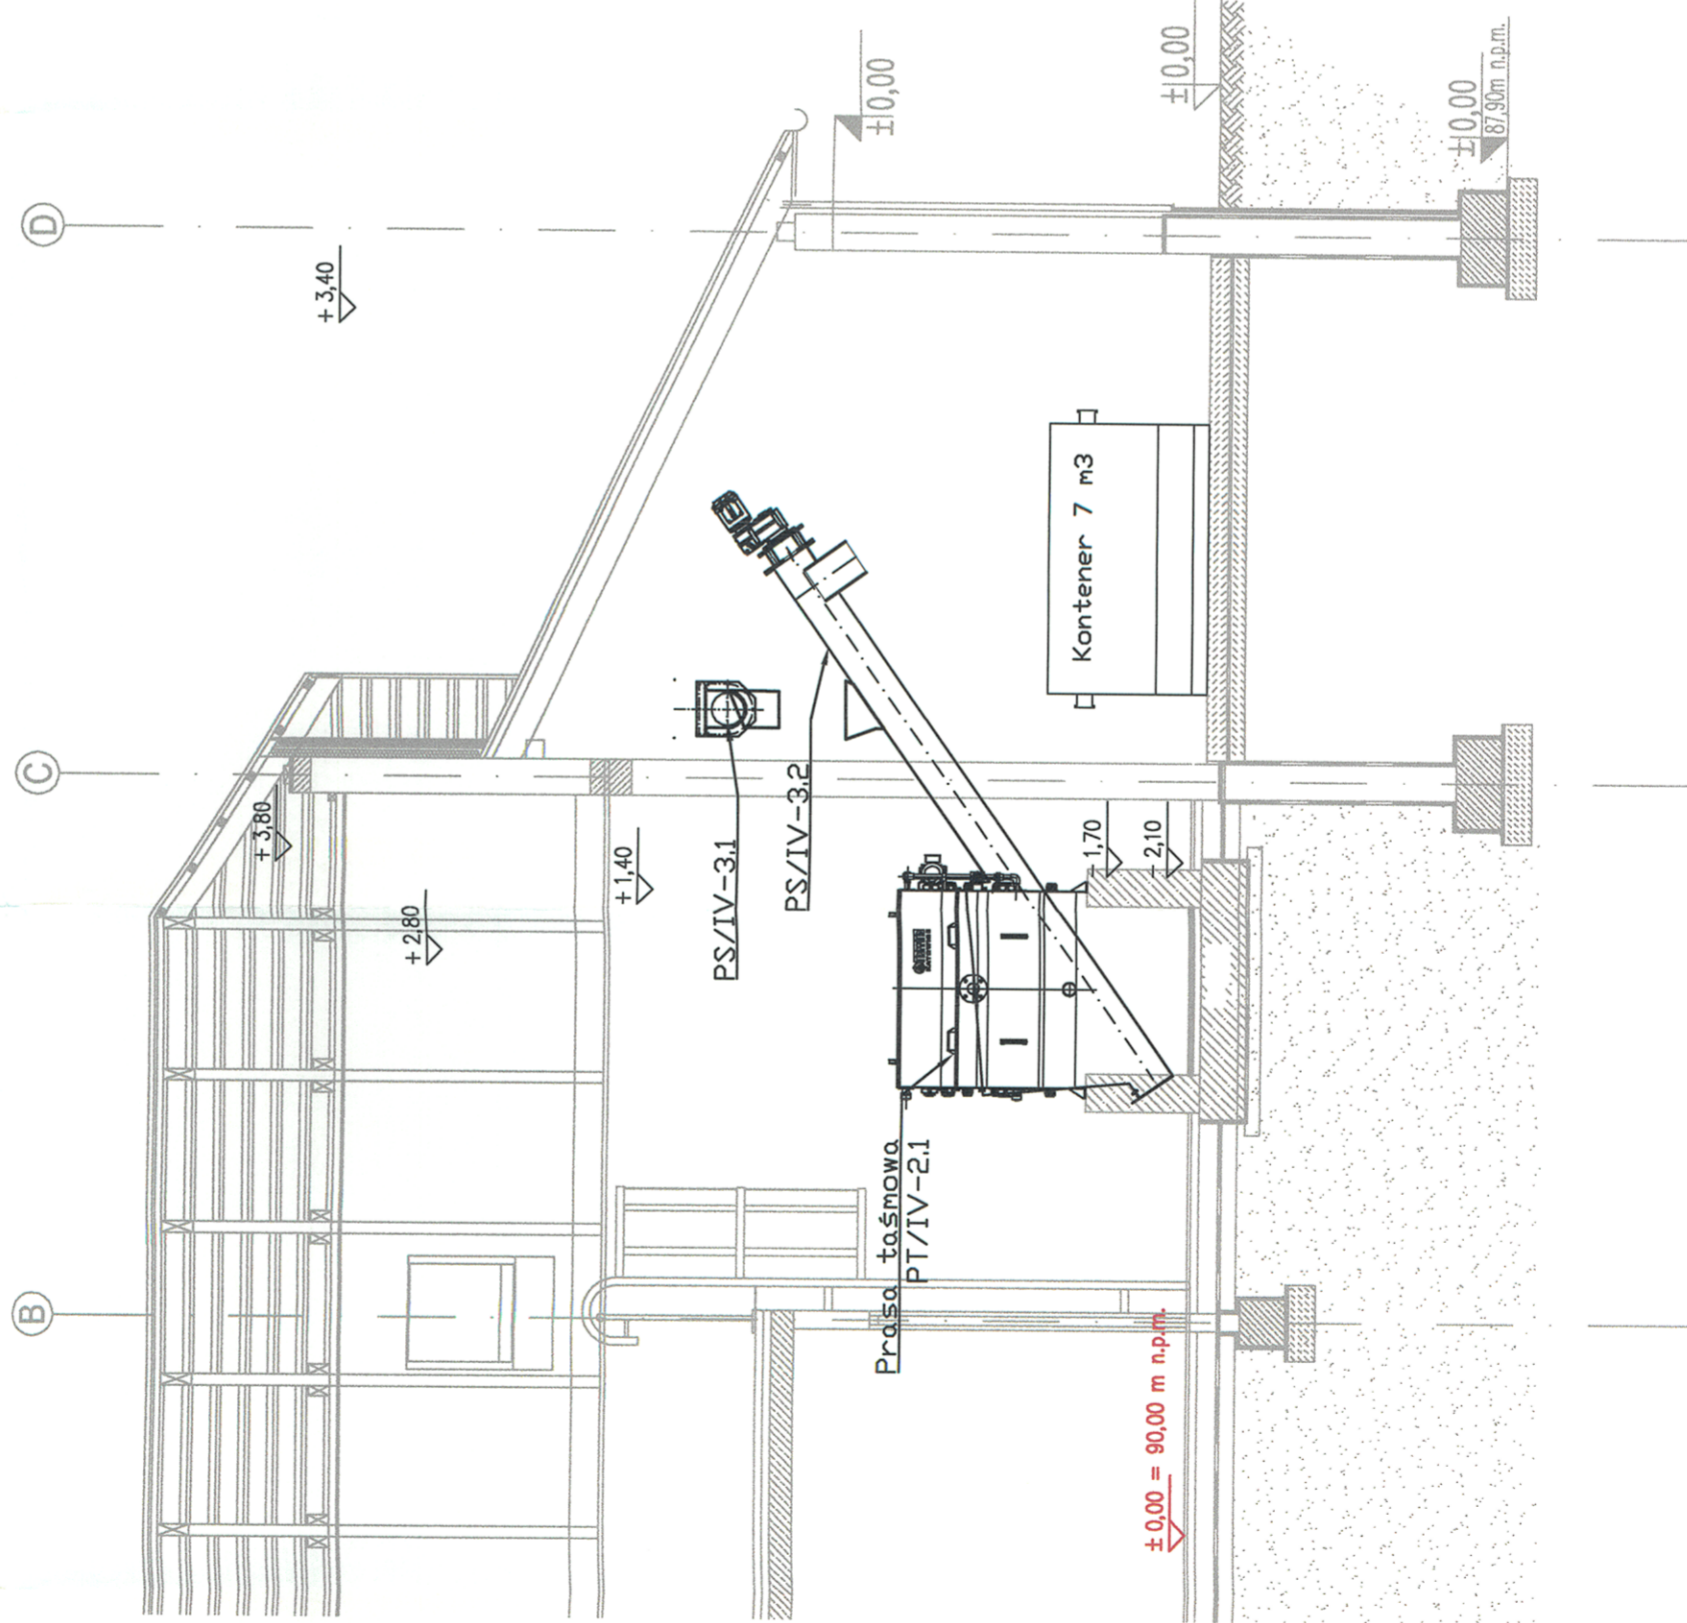

REN.	ZAKRES REWIZJI	DATA
TYTUŁ OPRAWNIENIA		
OPRACOWANIE DOKUMENTACJI PROJEKTOWO -		
KOSZTORYSOWEJ BUDOWY OCZYSZCZALNI ŚCIEKÓW WE WSI		
STRUGIENICE GMINA ZDUNY		
INWESTOR	ADRES	ETAP
GMINA ZDUNY	99 - 440 Zduny1C pow. Łowicki, woj. Łódzkie	TOM II
GENERALNY PROJEKTANT		
P.P.W. „BIOPROJEKT” Grzegorz Jaśki ul. Fabryczna 26 97-310 Moszczenica		
ADRES DO KORESPONDENCJI 97-300 Plotków Tryb. ul. Armii Krajowej 2E6/9 (044) 737-09-10 bioprojekt@bioprojekt.com.pl		
EDYTORIA PROJEKTOWA		
P.P.W. „BIOPROJEKT” Grzegorz Jaśki ul. Fabryczna 26 97-310 Moszczenica		
IMIĘ I NAZWISKO	NR UPRAWNIENIA	PODPIS
PROJEKTANT	Grzegorz Jaśki	GP.N.7342(28)94 GP.N.7342(28)94
SPRACOWUJĄCY		
FAZA		
ODNACZENIE FAZY		
PB		
ODNACZENIE BRANŻY		
TE		
ODNACZENIE RYSUNKU		
BUDYNEK TECHNICZNY, REAKTOR BIOLOGICZNY		
przekrój III-III, ciąg technologiczny		
SKALA	NR RYSUNKU	REWIZJA
1:50	TE07	00
DATA		
03.2011		