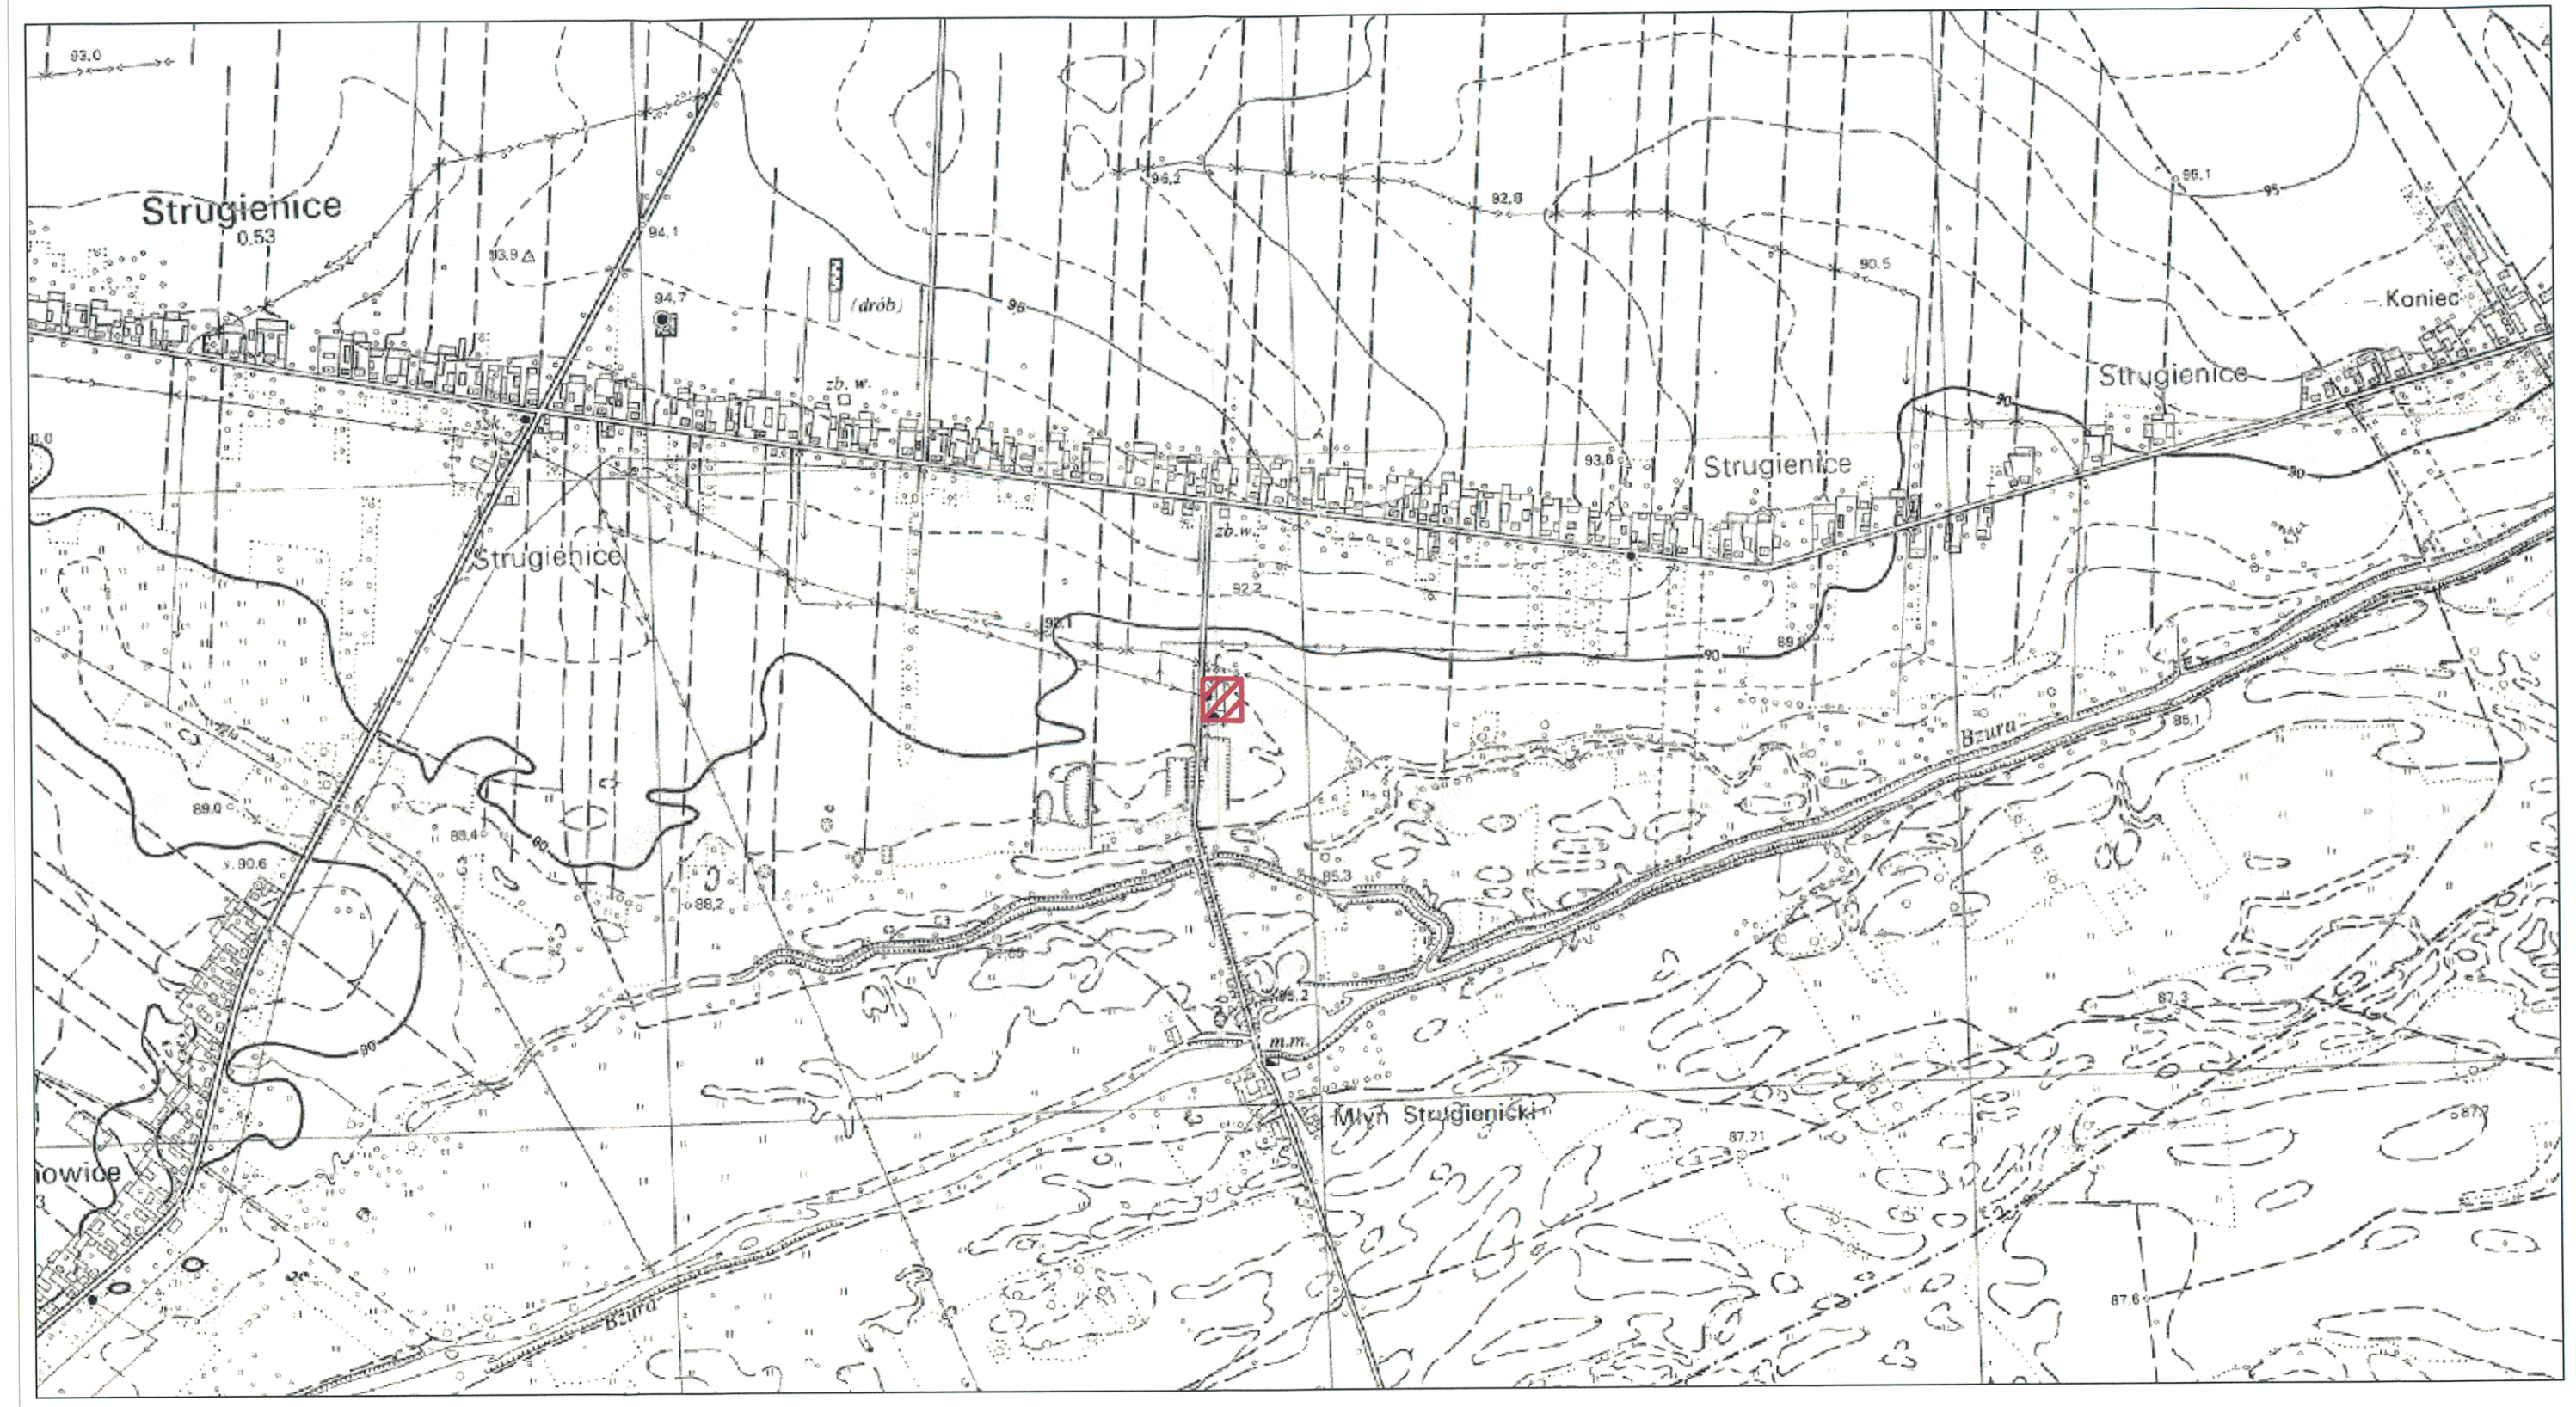

▨ - PROJEKTOWANA OCZYSZCZALNIA ŚCIEKÓW

STAROSTWO POWIATOWE W ŁOWICZU
WYDZIAŁ ARCHITEKTONICZNO-BUDOWLANY
99-400 Łowicz, ul. Stanisławskiego 30a
tel./fax 46 837 56 78, 46 830 01 31
e-mail: ab@powiatlowicki.pl

REW.	ZAKRES REWZJI	DATA
...	....	.....

TYTUŁ PROJEKTU
OPRACOWANIE DOKUMENTACJI PROJEKTOWO - KOSZTORYSOWEJ BUDOWY OCZYSZCZALNI ŚCIEKÓW WE WSI STRUGIENICE GMINA ZDUNY

ETAP: I

INWESTOR
GMINA ZDUNY

ADRES:
99 - 440 Zduny1C
pow. Łowicki, woj. Łódzkie

GENERALNY PROJEKTANT
P.P.W."BIOPROJEKT"
GrzegorzJaśki
ul. Fabryczna26
97-310 Moszczenica

ADRES DO KORESPONDENCJI:
97-300 Piotrków Tryb.
ul. Armii Krajowej 22b/9
(044) 737-09-10
bioprojekt@interia.pl
bioprojekt@bioprojekt.com

NR KONTRAKTU:	.....
NR UMOWY:	92/09
DATA UMOWY:	05.11.2009

JEDNOSTKA PROJEKTOWA
P.P.W. "BIOPROJEKT"
Grzegorz Jaśki
ul. Fabryczna 26
97-310 Moszczenica

NR KONTRAKTU:	92.2009
DATA:	05.11.2009
NR RYSUNKU:	.....

IMIĘ I NAZWISKO	NR UPRAWNIEŃ	PODPIS:
PROJEKTANCI: mgr inż. Grzegorz Jaśki	GP.IV.7342(286)94 GP.IV.7342(287)94	
SPRAWDZAJĄCY: Piotr Zabarowski	GP.IV.7342(56)94	

FAZA: PROJEKT BUDOWLANY
OZNACZENIE FAZY: PB

BRANŻA: SANITARNA
OZNACZENIE BRANŻY OGÓLNE: SAN

TYTUŁ RYSUNKU: ORIENTACJA
OZNACZENIE RYSUNKU SZCZEGÓŁOWE: PZT

SKALA: 1:10 000
DATA: 2011.03
NR RYSUNKU: PZT00
REWZJA: 00