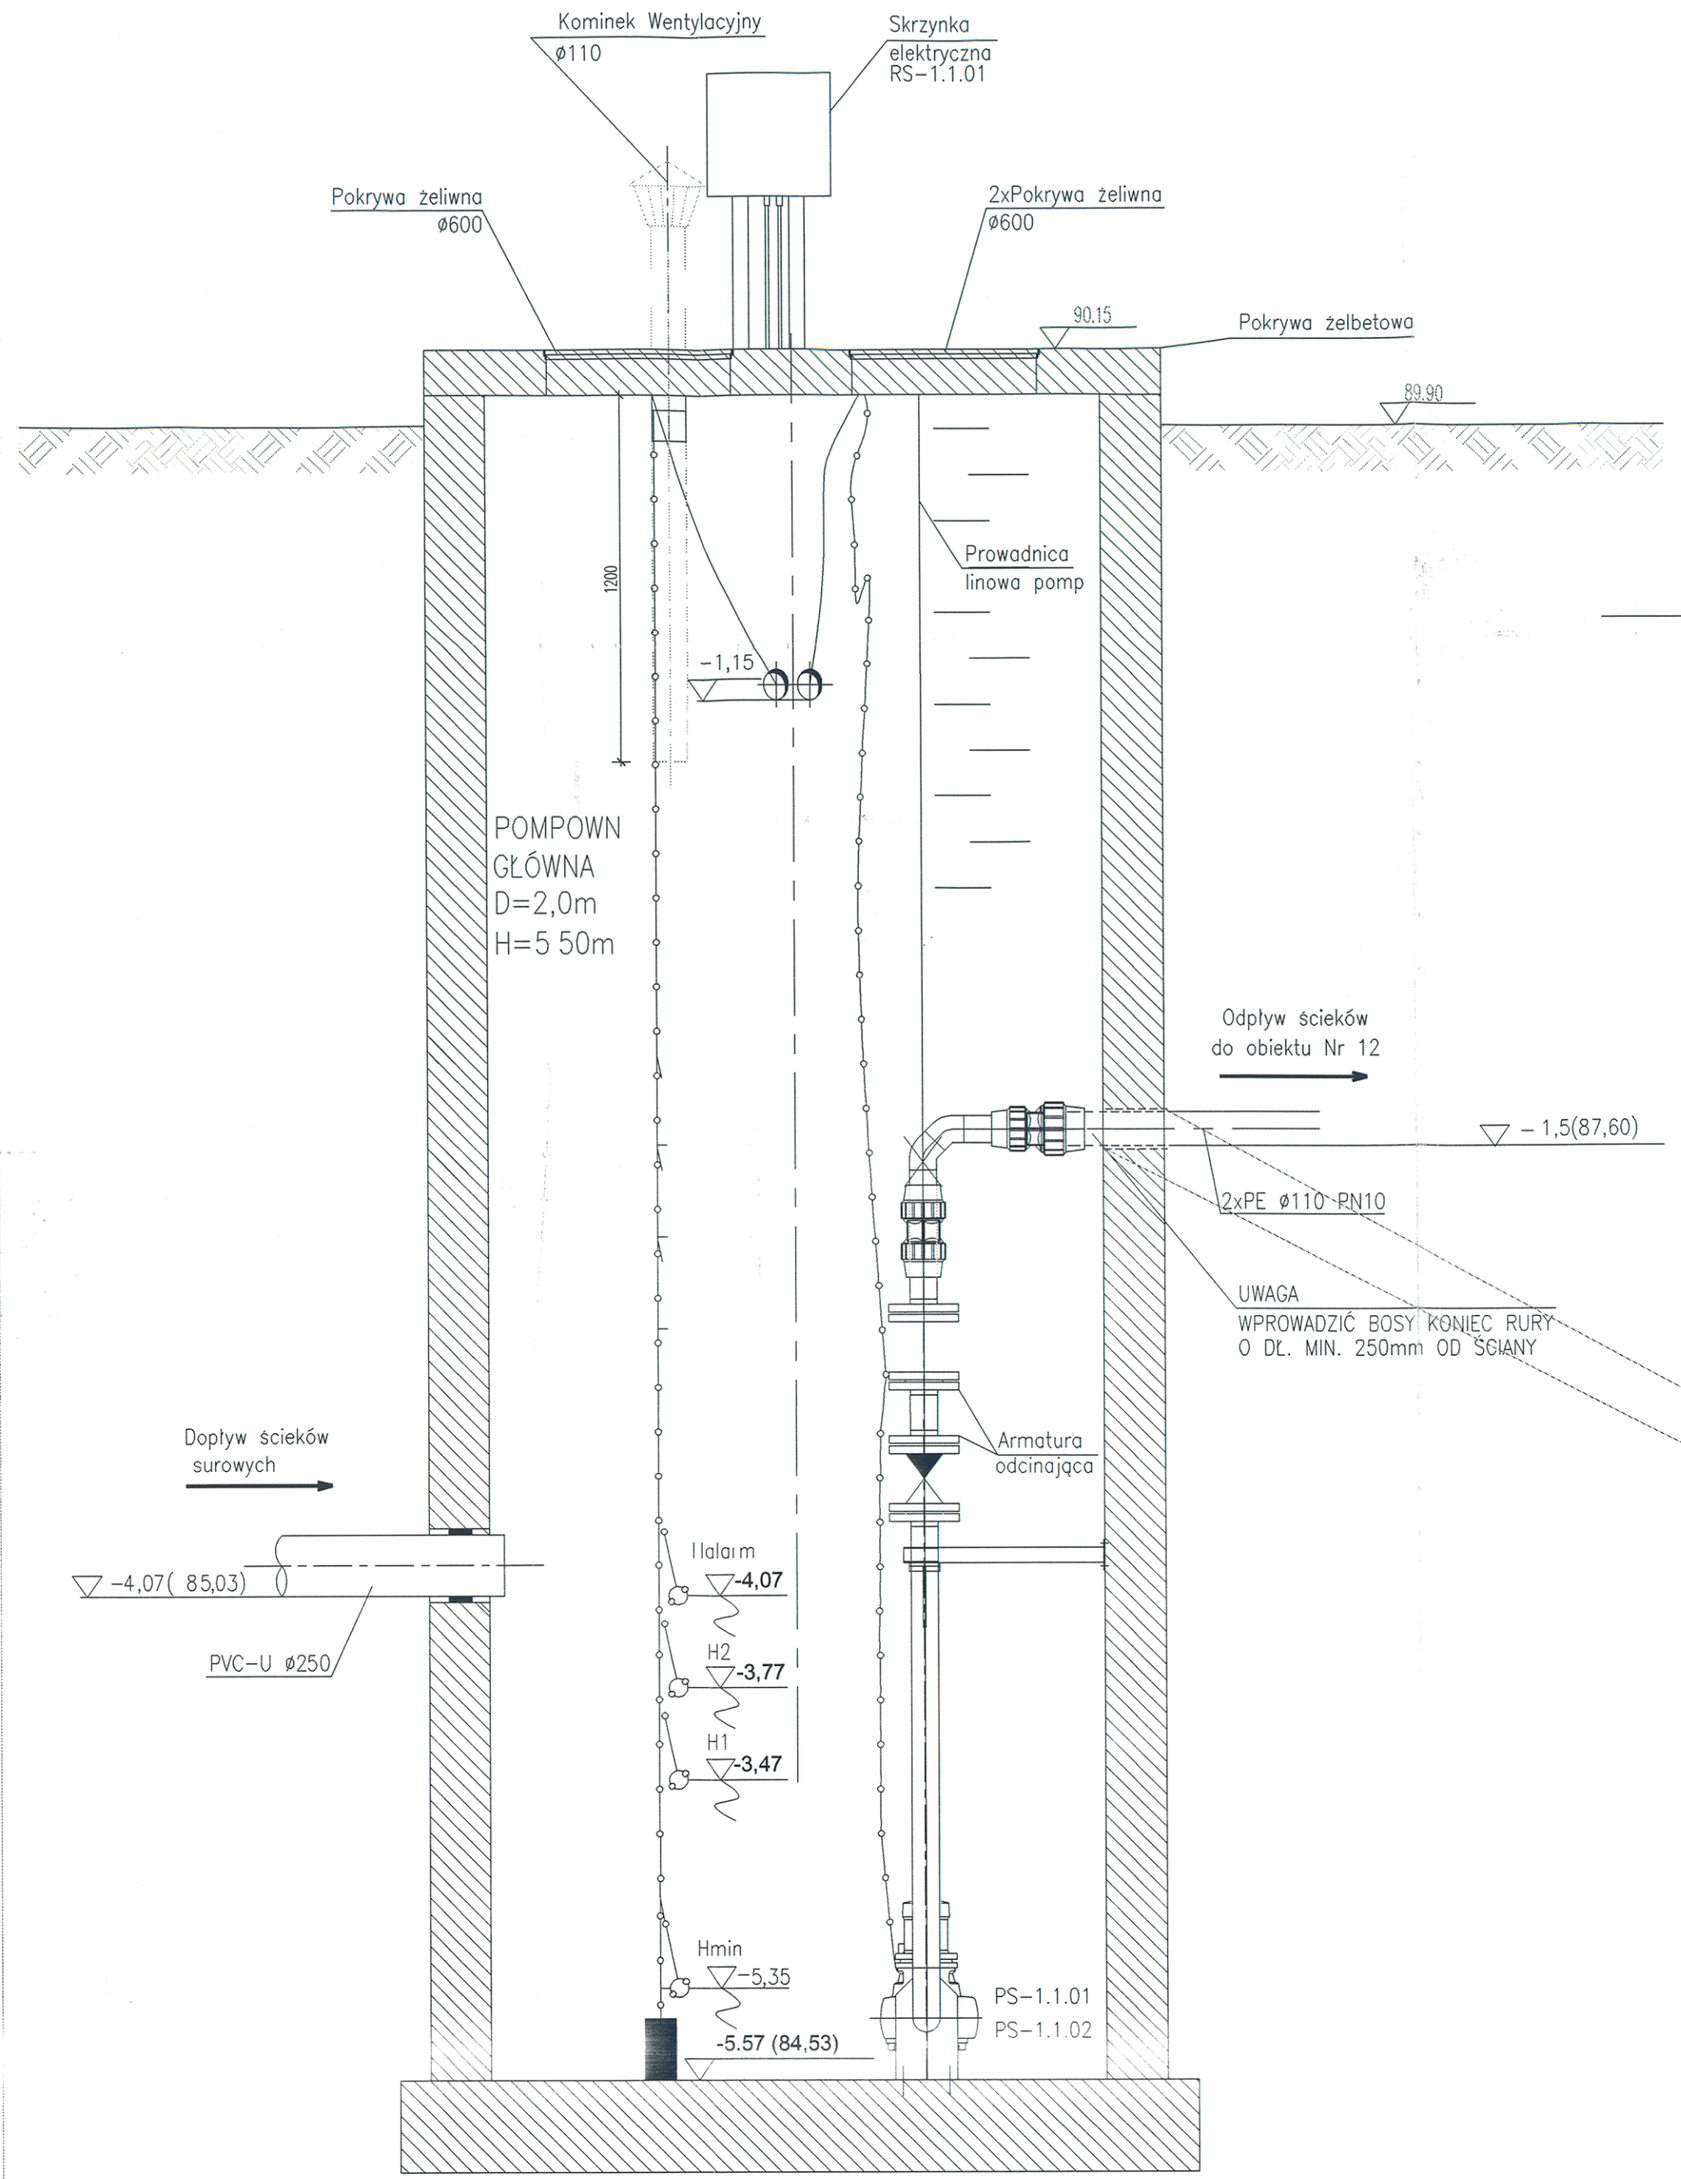

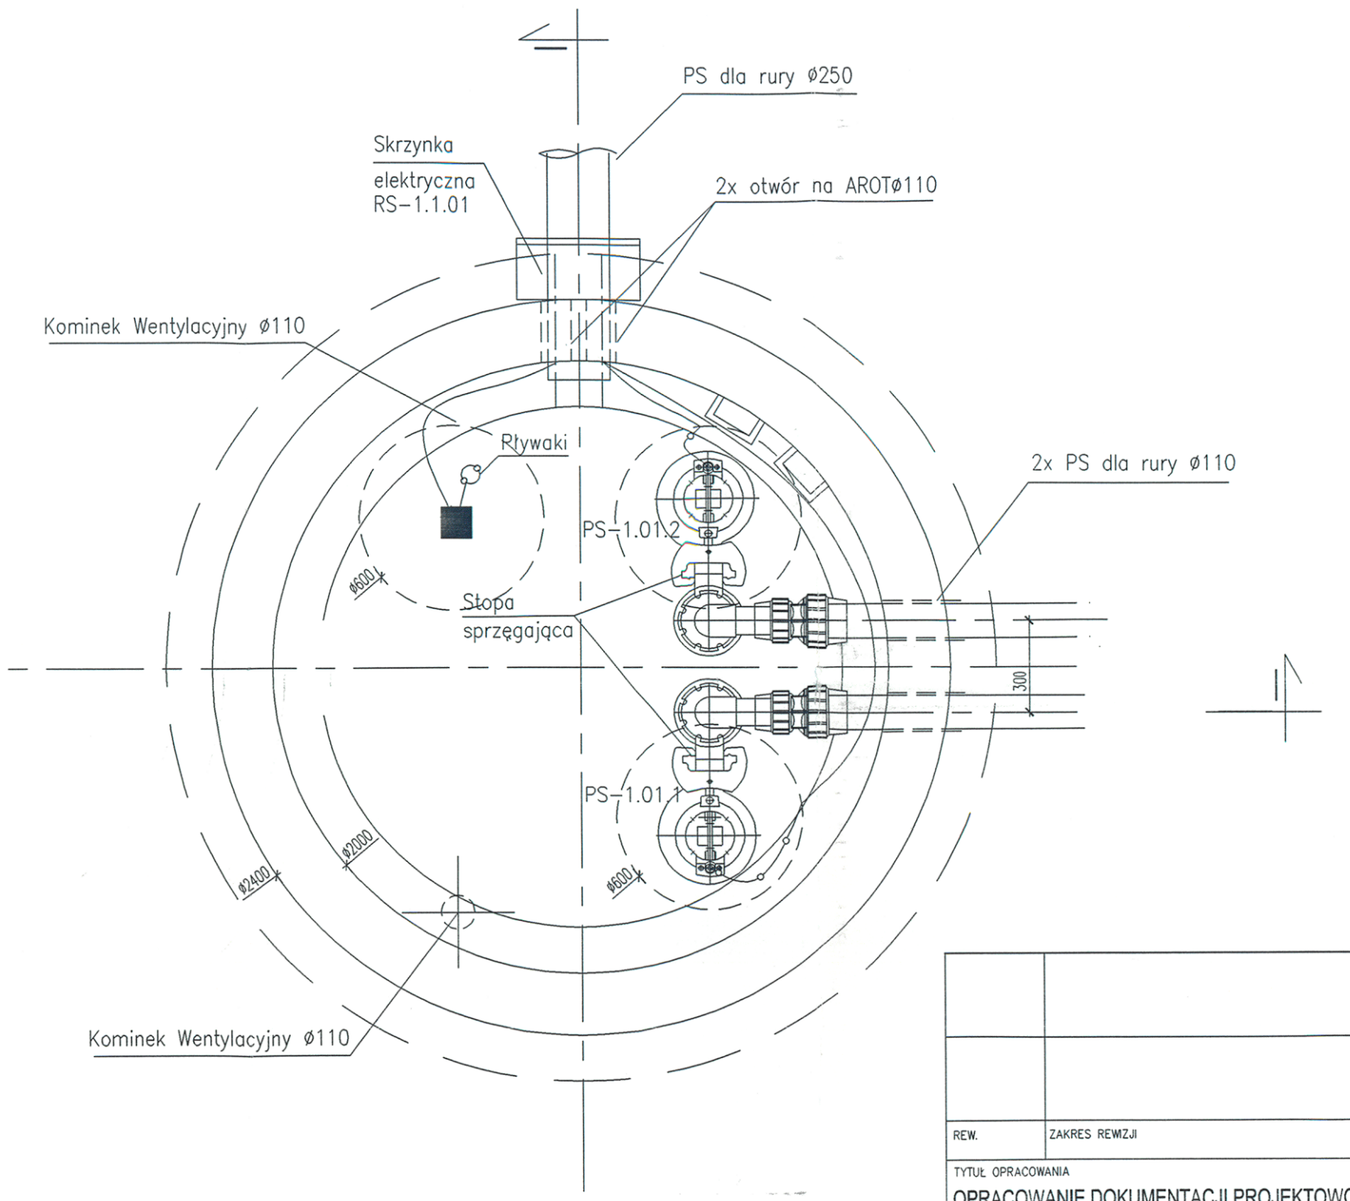

STAROSTWO POWIATOWE W ŁOWICZU
WYDZIAŁ ARCHITEKTONICZNO-BUDOWLANY
99-400 Łowicz, ul. Stanisławskiego 30a
tel./fax 46 837 56 78, 46 830 01 31
e-mail: ab@powiatlowicki.pl

REW.	ZAKRES REWIZJI	DATA

TYTUŁ OPRACOWANIA: OPRACOWANIE DOKUMENTACJI PROJEKTOWO - KOSZTORYSOWEJ BUDOWY OCZYSZCZALNI ŚCIEKÓW WE WSI STRUGIENICE GMINA ZDUNY

ETAP: TOM II

INWESTOR: GMINA ZDUNY

ADRES: 99 - 440 Zduny1C, pow. Łowicki, woj. Łódzkie

GENERALNY PROJEKTANT
P.P.W. „BIOPROJEKT”
Grzegorz Jaśki
ul. Fabryczna 26
97-310 Moszczenica

ADRES DO KORESPONDENCJI:
97-300 Piotrków Tryb.
ul. Armii Krajowej 22b/9
(044) 737-09-10
bioprojekt@interia.pl
bioprojekt@bioprojekt.com.pl

NR KONTRAKTU:	
NR UMOWY:	
DATA UMOWY:	
NR KONTRAKTU:	
DATA:	

JEDNOSTKA PROJEKTOWA: P.P.W. 'BIOPROJEKT' Grzegorz Jaśki, ul. Fabryczna 26, 97-310 Moszczenica

IMIĘ I NAZWISKO	NR UPRAWNIEŃ	PODPIS:
PROJEKTANT: Grzegorz JAŚKI	GP.IV.7342(286)94 GP.IV.7342(286)94	
SPRAWDZAJĄCY:		

FAZA: PROJEKT BUDOWLANY — OZNACZENIE FAZY: PB

BRANŻA: TECHNOLOGIA — OZNACZENIE BRANŻY: TE

TYTUŁ RYSUNKU: POMPOWNIA ŚCIEKÓW SUROWYCH — OZNACZENIE RYSUNKU

SKALA: 1:20 — DATA: 03.2011 — NR RYSUNKU: TE08 — REWIZJA: 00