
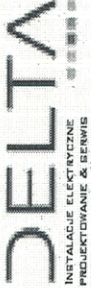
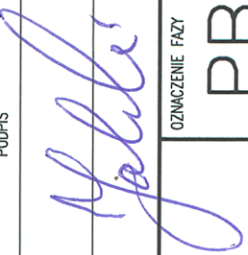


TYTUŁ OPRACOWANIA PROJEKT BUDOWLANY OCZYSZCZALNI ŚCIEKÓW W MIEJSCOWOŚCI STRUGIENICE, DZ. NR EWID. 513/1, GMINA ZDUNY		ETAP TOM	
INWESTOR Gmina Zduny		99-440 Zduny Zduny 1C powiat: łowicki województwo: łódzkie	
GENERALNY PROJEKTANT P.P.W. "BIOPROJEKT"		ADRES DO KORESPONDENCJI: 97-300 Piotrków Tryb. ul. Armii Krajowej 22b/9 (044) 737-09-10 bioprojekt@interia.pl bioprojekt@bioprojekt.com.pl	
EDYSTKA PROJEKTOWA Zakład Projektowo-Usługowy "DELTA" Jacek Jakubowski ul. Słowackiego 67 lok 313 Piotrków Tryb. nip: 771-256-21-69 zpu_delta@o2.pl		 NR KONTRAKTU: NR UMOWY: DATA UMOWY: NR KONTRAKTU: DATA:	
IMIE I NAZWISKO Andrzej GOSZCZYŃSKI		NR UPRAWNIEN 372/94/WŁ	
PROJEKTANT:		PODPIS 	
SPRAWDZAJĄCY: Jerzy JAKUBOWSKI		NB.IV.7342/49/98	
FAZA PROJEKT BUDOWLANY		OZNACZENIE FAZY PB	
BRANŻA ELEKTRYCZNA		OZNACZENIE BRANŻY E	
TYTUŁ Plan instalacji połączeń wyrównawczych w budynku punktu zlewnego		OZNACZENIE RYSUNKU IE	
SKALA 1:25	OZNACZENIE RYSUNKÓW IE07		REWIZJA 00
DATA 04.2011			

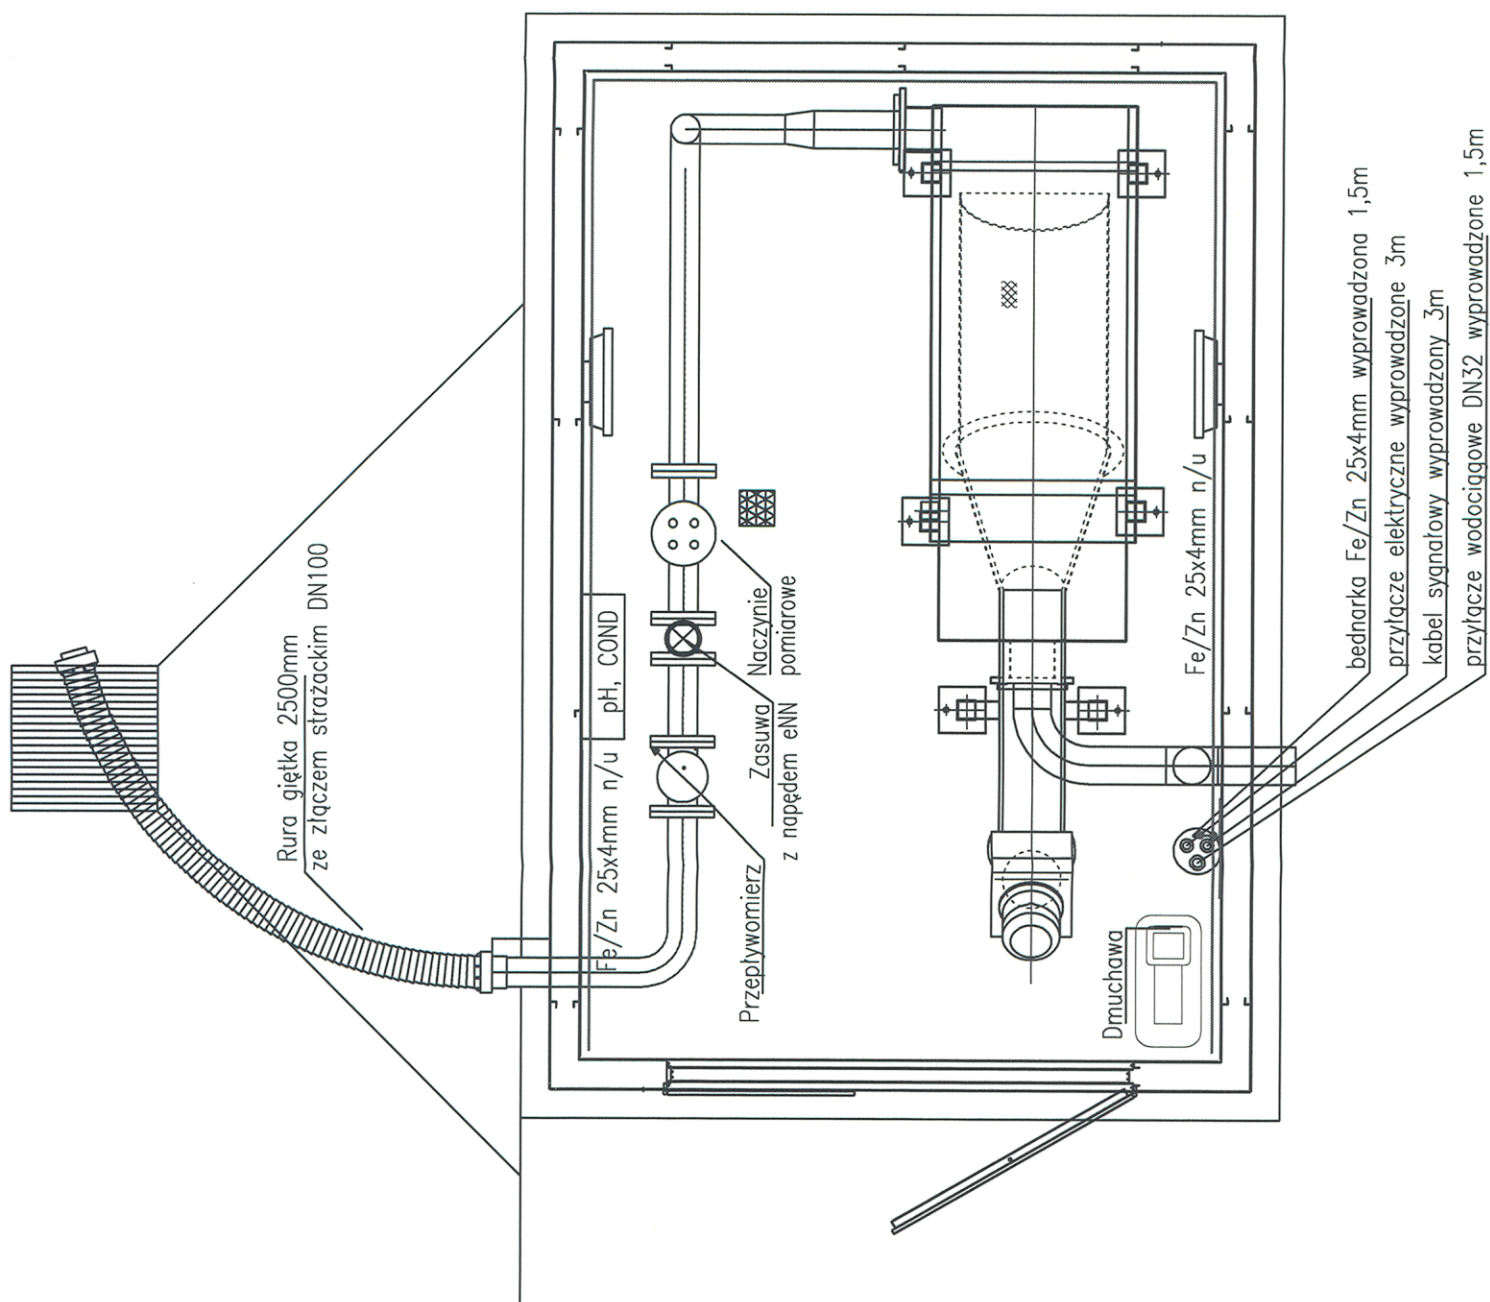

Główna Szyna Wyrównawcza z bednarki
 FeZn 25x4 na uchwytych