


STAROBOROWA POWIĄTKOWA W ŁOWICZU  
 WYDZIAŁ ARCHITEKTURNICZO-BUDOWLANY  
 99-400 Łowicz ul. Stanisławskiego 30a  
 tel./fax 46 837 56 78, 46 830 01 31  
 e-mail: ap@powiat.łowicki.pl

REN	ZAKRES RZECZA	DATA
.....	.....	.....
TYTUŁ PROJEKTU		
OPRACOWANIE DOKUMENTACJI PROJEKTOWO - KOSZTORYSOWEJ BUDOWY OCZYSZCZALNI ŚCIEKÓW WE WSI STRUGIENICE GMINA ZDUNY		
INWESTOR		
GMINA ZDUNY		
ADRES		
99 - 440 Zduny1C pow. Łowicki, woj. Łódzkie		
ADRES DO KORRESPONDENCJI		
P.P.W. "BIOPROJEKT" Grzegorz Jaśki ul. Fabryczna 26 97-310 Moszczenica		
ADRES DO KORRESPONDENCJI		
97-300 Piotrków Tryb. ul. Armii Krajowej 22b9 (044) 737-09-10 bioprojekt@interia.pl bioprojekt@bioprojekt.com.pl		
SZKICOWA PROJEKTOWA		
P.P.W. "BIOPROJEKT" Grzegorz Jaśki ul. Fabryczna 26 97-310 Moszczenica		
IMI I NAZWISKO PROJEKTANTA		
mgr inż. Grzegorz Jaśki		
NR KONTRAKTU		
92/09		
NR UMOWY		
05.11.2009		
DATA UMOWY		
05.11.2009		
NR KONTRAKTU		
92.2009		
NR RYSUNKU		
05.11.2009		
PONSER		
mgr inż. Grzegorz Jaśki		
NR UPRAWNIEŃ		
0P.V.7542/2009/04 0P.V.7542/207/04		
SPRAWOZDAJĄCY		
mgr inż. Grzegorz Rudzki		
Faza		
PROJEKT BUDOWLANY		
OZNACZENIE FAZY		
PB		
BRANŻA		
DROGI I PLACE		
OZNACZENIE BRANŻY GOSIŁNE		
DR		
TYTUŁ RYSUNKU		
PROJEKT ZAGOSPODAROWANIA TERENU PROJEKTOWANEJ OCZYSZCZALNI ŚCIEKÓW		
OZNACZENIE RYSUNKU SZCZEGÓLNE		
PZT		
SKALA		
1:250		
NR RYSUNKU		
PZT02		
REWIZJA		
00		
DATA		
2011.03		

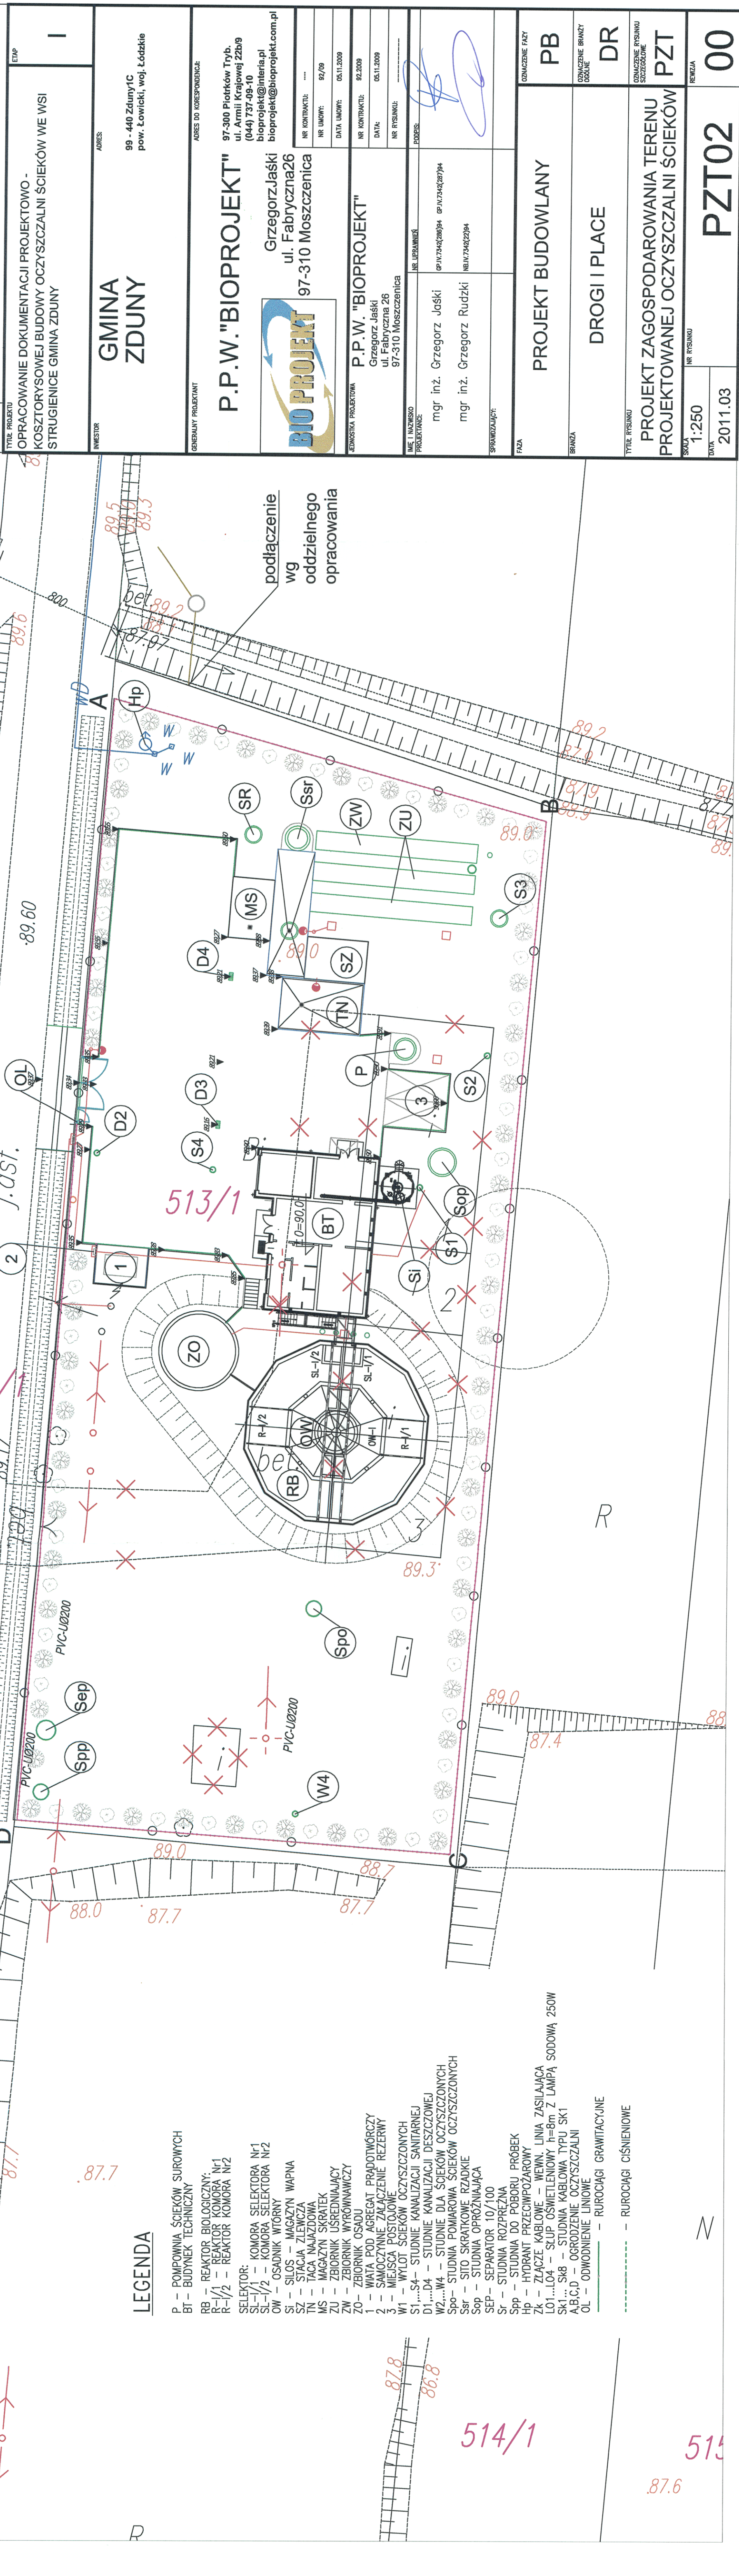

**LEGENDA**

P - POMPOWNIA ŚCIEKÓW SUROWYCH  
 BT - BUDYNEK TECHNICZNY  
 RB - REAKTOR BIOLOGICZNY  
 R-1/1 - REAKTOR KOMORA N1  
 R-1/2 - REAKTOR KOMORA N2  
 OW - OSADNIK WTORNY  
 SI - SIŁOS - MAGAZYN WAPNA  
 SZ - STACJA ZLEWCZA  
 TN - TACA NAJAZDOWA  
 MS - MAGAZYN SKRĄTEK  
 ZU - ZBIORNIK USREDNIAJĄCY  
 ZW - ZBIORNIK WYRÓWNAWCZY  
 ZO - ZBIORNIK OSADU  
 1 - WIATA POD AGREGAT PRĄDOTWÓRCZY  
 2 - SAMOĆYNNIE ZAŁĄCZENIE REZERWY  
 3 - MIEJSCA POSTOJOWE  
 W1 - WYLOT ŚCIEKÓW OCZYSZCZONYCH  
 S1, S4 - STUDNIE KANALIZACJI SANITARNEJ  
 D1, D4 - STUDNIE KANALIZACJI DESZCZOWEJ  
 W2, W4 - STUDNIE DLA ŚCIEKÓW OCZYSZCZONYCH  
 Spp - STUDNIA POMAROWA ŚCIEKÓW OCZYSZCZONYCH  
 Ssr - SITO SKRATKOWE RZĄDKIE  
 Sop - STUDNIA OPRÓŻNIAJĄCA  
 SEP - SEPARATOR 10/100  
 Sr - STUDNIA ROZPRĘŻNA  
 Spp - STUDNIA DO POBORU PRÓBEK  
 Hp - HYDRANT PRZECIWOŻAROWY  
 Zk - ZŁĄCZE KABLOWE - WENN. LINIA ZASILAJĄCA  
 L01...L04 - SŁUP OŚWIETLIENIOWY h=8m Z LAMPĄ SODOWA 250W  
 SK1...SK8 - STUDNIA KABLOWA TYPU SK1  
 A.B.C.D - OGRÓDZENIE OCZYSZCZALNI  
 OL - ODWODNIENIE LINIOWE  
 --- - RUROCIĄGI GRAWITACYJNE  
 - - - - - RUROCIĄGI CIŚNIENIOWE

513/1  
 514/1  
 515  
 87.6