ZBROJENIE FUNDAMENTU POD DMUCHAWĘ /1:20/

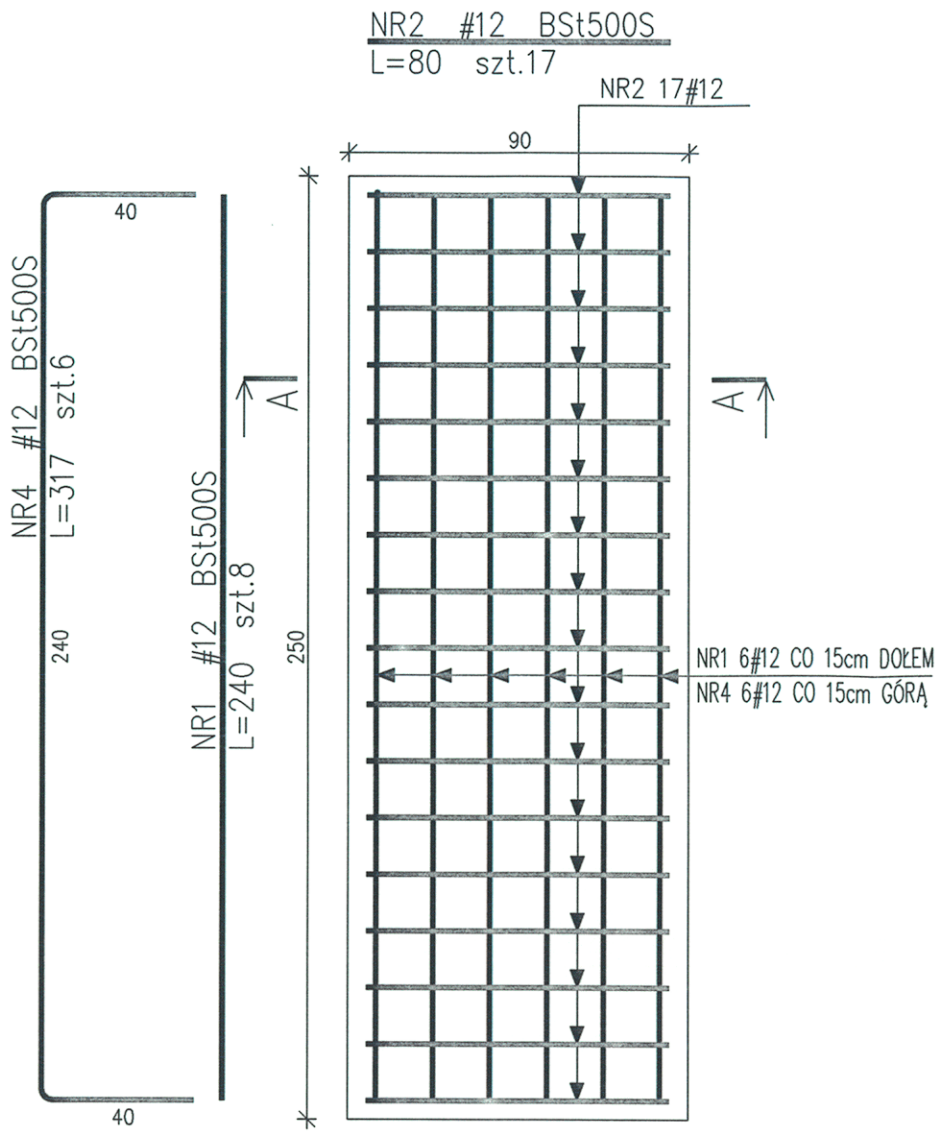

PRZEKRÓJ A-A /1:20/

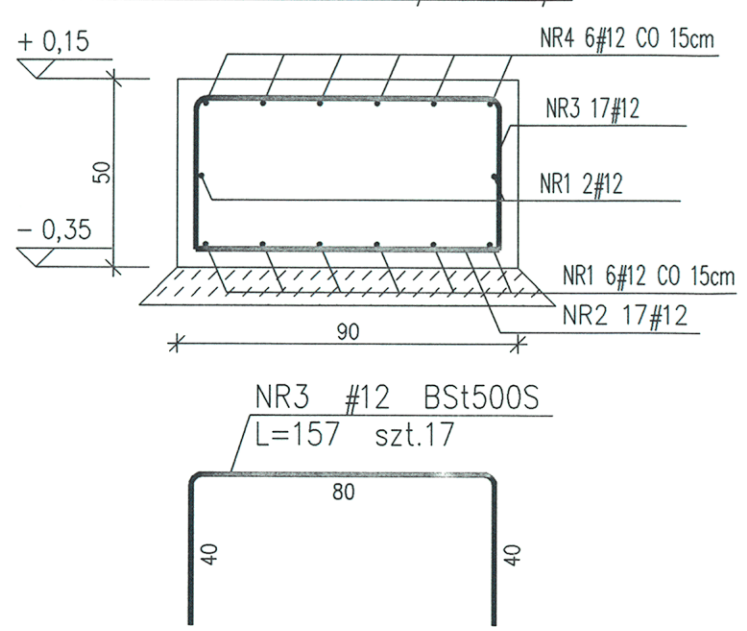

ZBROJENIE FUNDAMENTU POD PRASĘ /1:20/

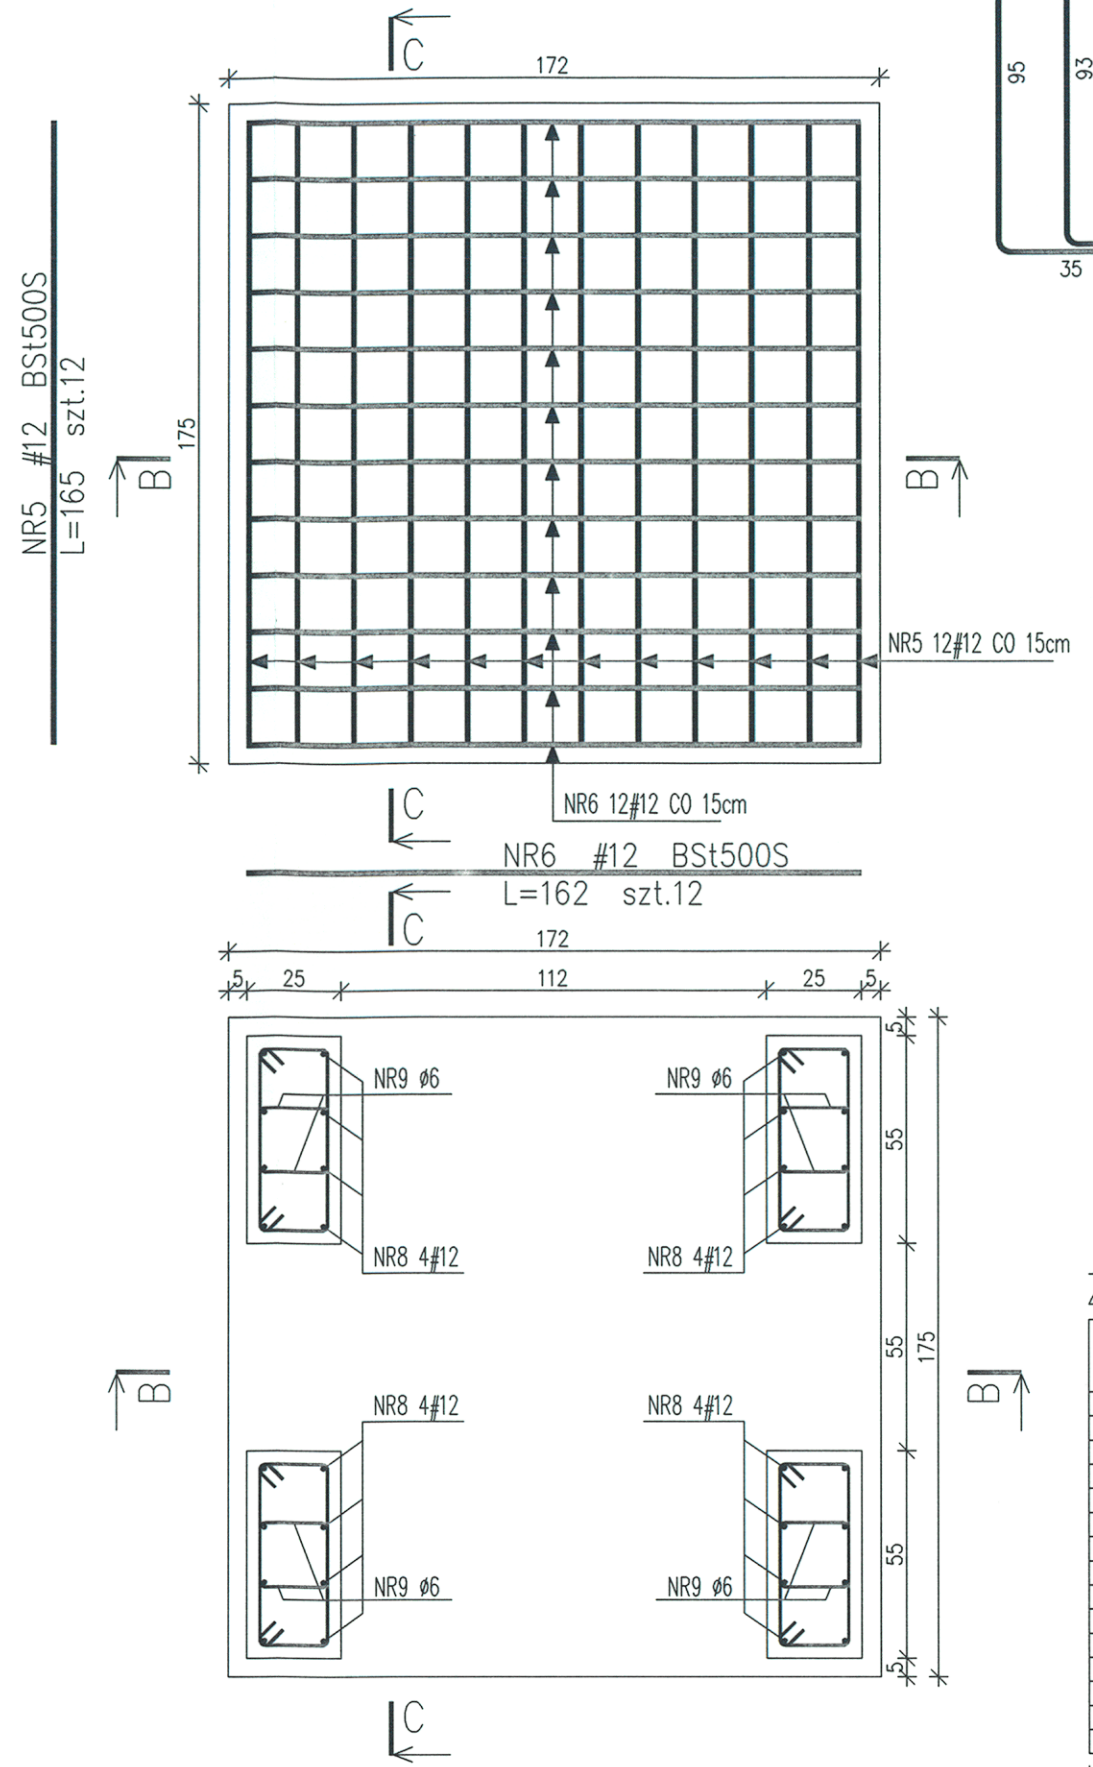

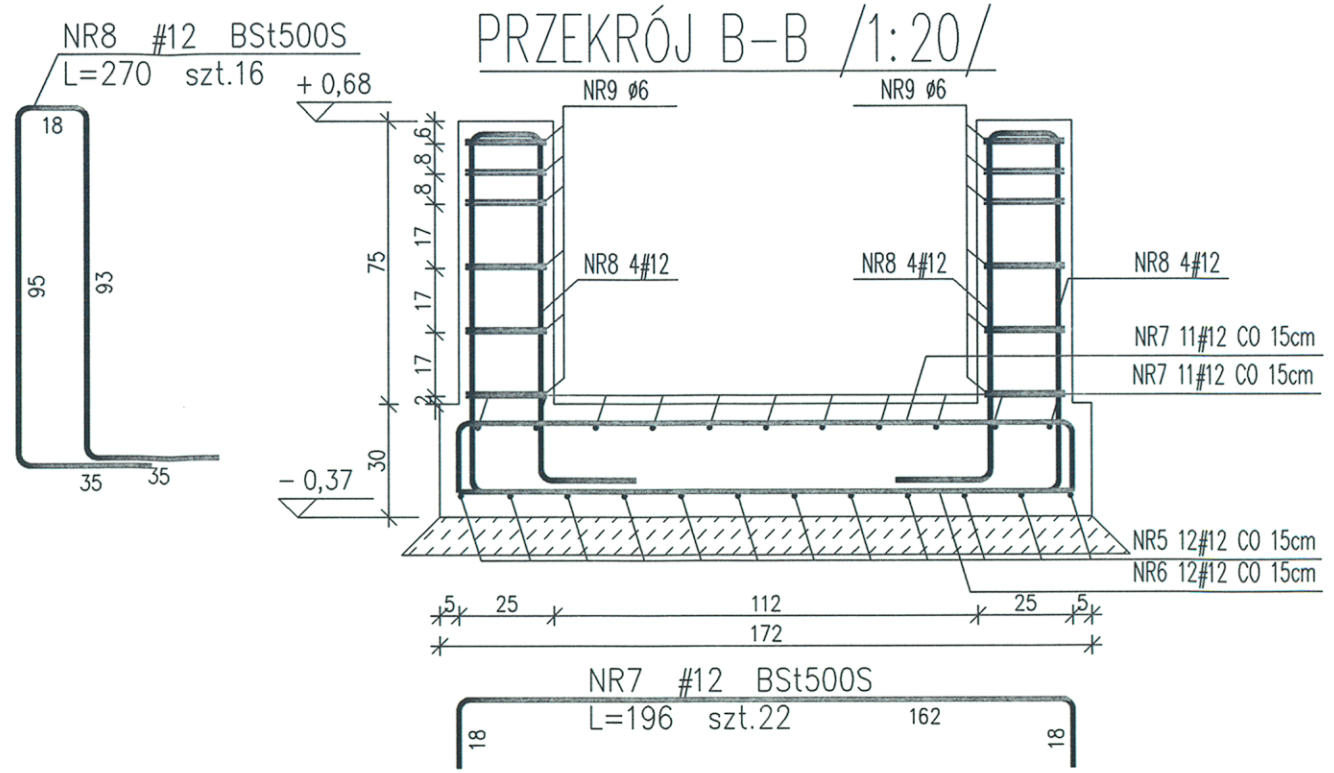

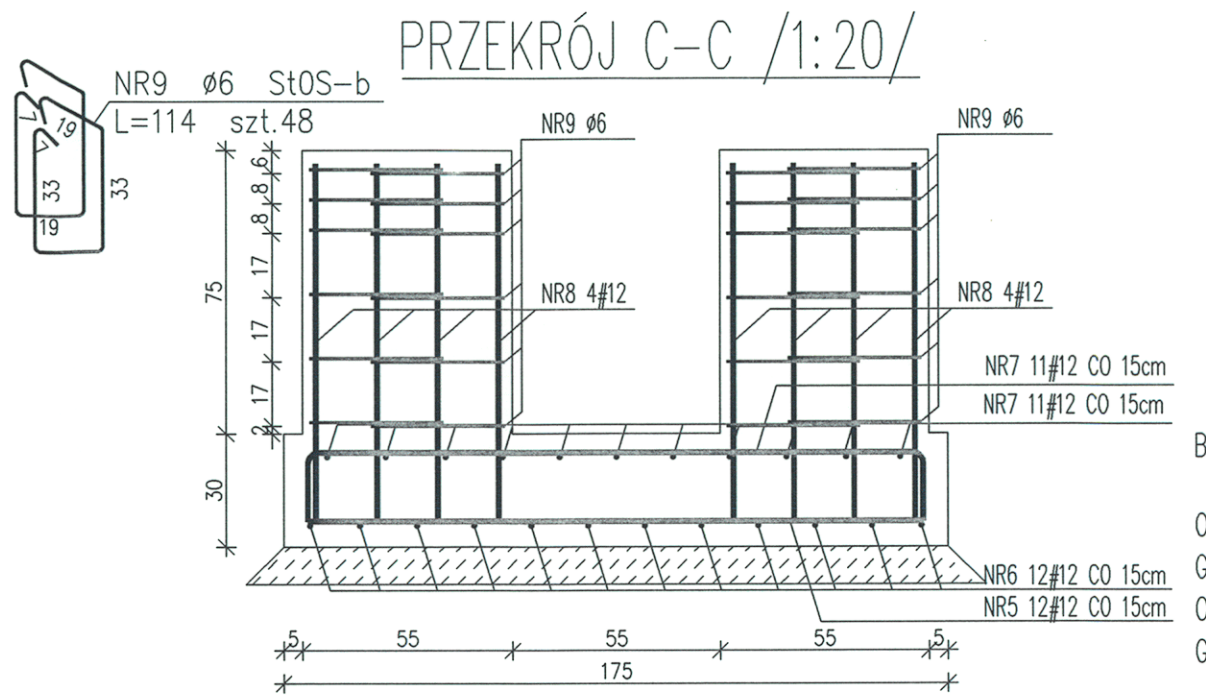

ZESTAWIENIE STALI

Nr pręta	ø	Stal	Długość pręta	Ilość prętów na 1 poz.	Ilość pozycji	Ilość prętów łącznie	Długość łączna BSt500S ø12	Długość łączna StOS-b ø6
[-]	[mm]	[-]	[cm]		[szt]		[m]	
1	12	BSt500S	240	8	1	8	19,20	
2	12	BSt500S	80	17	1	17	13,60	
3	12	BSt500S	157	17	1	17	26,69	
4	12	BSt500S	317	6	1	6	19,02	
5	12	BSt500S	165	12	1	12	19,80	
6	12	BSt500S	162	12	1	12	19,44	
7	12	BSt500S	196	22	1	22	43,12	
8	12	BSt500S	270	16	1	16	43,20	
9	6	StOS-b	114	48	1	48		54,72
Razem długość prętów						[mb]	204,07	54,72
Ciężar jednostkowy						[kg/mb]	0,888	0,222
Ciężar prętów dla danej średnicy						[kg]	181,2	12,1
Ciężar łącznie						[kg]	193,3	

UWAGA : Sumaryczna długość prętów jest długością rzeczywistą w osi pręta metodą B wg PN-EN ISO 3766:2006.

BETON C20/25 (B25)

OTULINA PRĘTÓW ZBROJENIA GŁÓWNEGO: 5cm
OTULINA PRĘTÓW ZBROJENIA GŁÓWNEGO TRZPIENI: 3cm

STAL ZBROJENIOWA
AIIIN - BSt500S # PRĘTY GŁÓWNE
AO - StOS-b ø STRZEMIONA

UWAGA!

Wszystkie materiały budowlane muszą posiadać świadectwa dopuszczające je do użytkowania.

Projekt konstrukcji rozpatrywać łącznie z projektem architektonicznym i projektami branżowymi, wszelkie wątpliwości konsultować z projektantem.

STAROSTWO POWIATOWE W ŁOWICZU
WYDZIAŁ ARCHITEKTONICZNO-BUDOWLANY
99-400 Łowicz, ul. Stanisławskiego 30a
tel./fax 46 837 56 78, 46 830 01 31
e-mail: ab@powiatlowicki.pl

REW. | ZAKRES REWIZJI | DATA

TYTUŁ PROJEKTU: OPRACOWANIE DOKUMENTACJI PROJEKTOWO - KOSZTORYSOWEJ BUDOWY OCZYSZCZALNI ŚCIEKÓW WE WSI STRUGIENICE GMINA ZDUNY

TOM: III

INWESTOR: GMINA ZDUNY

ADRES: 99 - 440 Zduny1C, pow. Łowicki, woj. Łódzkie

GENERALNY PROJEKTANT: P.P.W."BIOPROJEKT" Grzegorz Jaśki, ul. Fabryczna26, 97-310 Moszczenica

ADRES DO KORESPONDENCJI: 97-300 Piotrków Tryb., ul. Armii Krajowej 22b/9, (044) 737-09-10, bioprojekt@interia.pl, bioprojekt@bioprojekt.com.pl

NR KONTRAKTU:	.....
NR UMOWY:	92/09
DATA UMOWY:	05.11.2009

JEDNOSTKA PROJEKTOWA: P.P.W. "BIOPROJEKT" Grzegorz Jaśki, ul. Fabryczna 26, 97-310 Moszczenica

NR KONTRAKTU:	92.2009
DATA:	05.11.2009
NR RYSUNKU:	----------

IMIĘ I NAZWISKO	NR UPRAWNIEŃ	PODPIS:
PROJEKTANCI: Ryszard MIES, Piotr ZABOROWSKI	LOD/0338/PWOK/05 GP.IV.7342(56)94	
SPRAWDZAJĄCY: Roman KAŁUŻA	LOD/BO/2571/02 101/01/Wł.	

FAZA: PROJEKT BUDOWLANY — OZNACZENIE FAZY: PB

BRANŻA: ARCHITEKTURA, KONSTRUKCJA — OZNACZENIE BRANŻY OGÓLNE: AK

TYTUŁ RYSUNKU: ZBROJENIE FUNDAMENTÓW POD DMUCHAWĘ I POD PRASĘ — OZNACZENIE RYSUNKU SZCZEGÓŁOWE

SKALA: 1:20 | DATA: 2011.03 | NR RYSUNKU: AK-17 | REWIZJA: 00