POZ. PS 0.2

szt.1

ZBROJENIE DOLNE

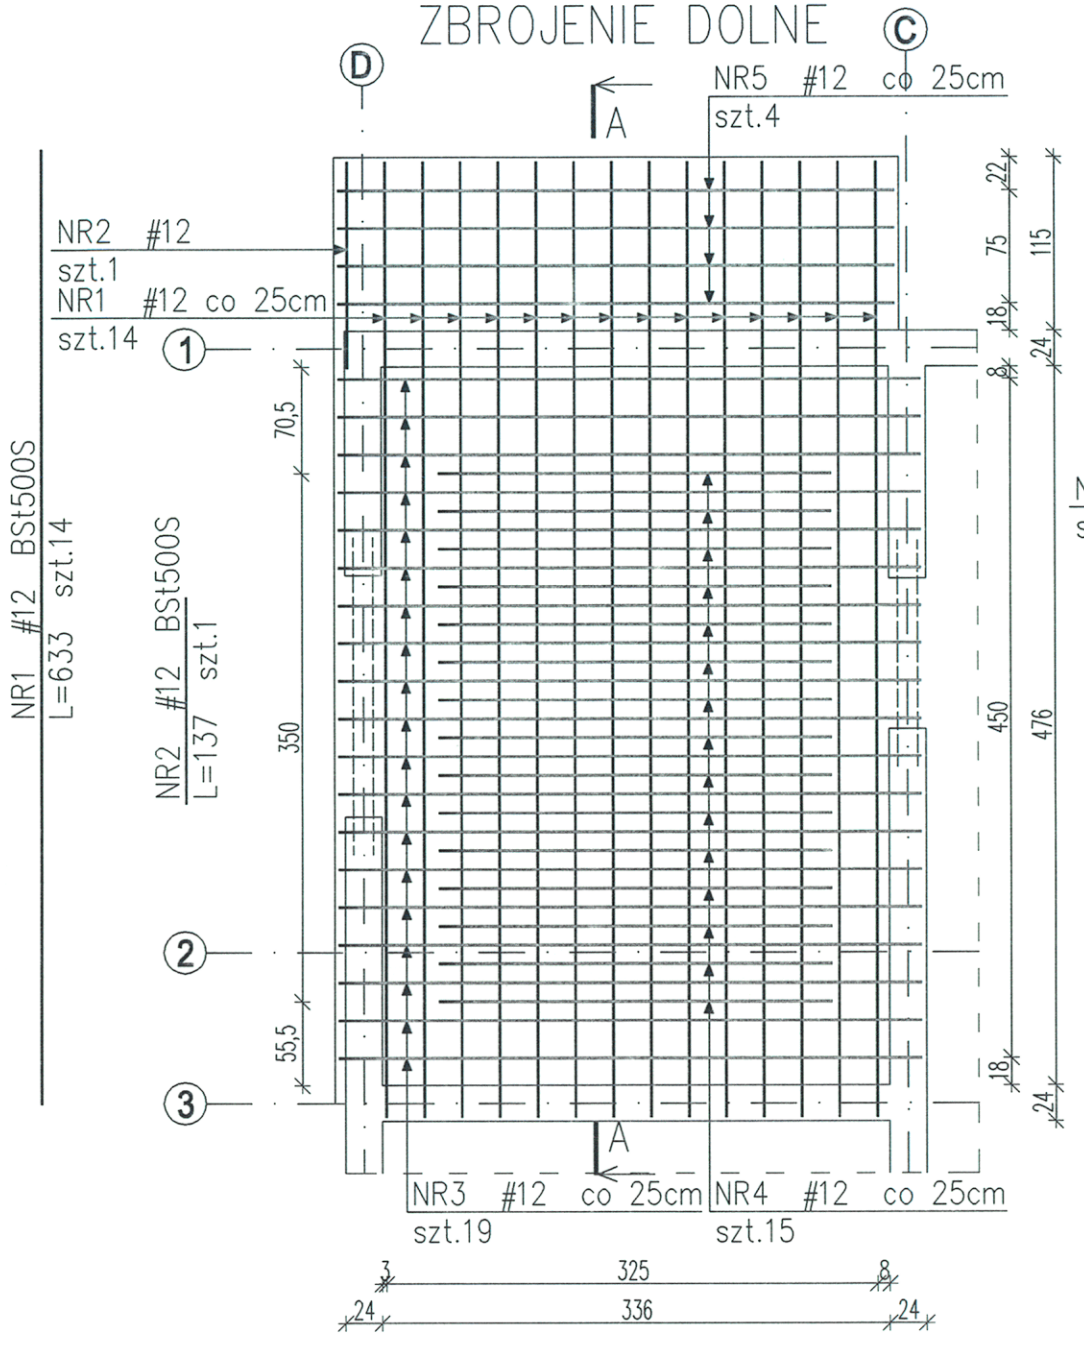

NR4 #12 BSt500S
L=260 szt.15

NR3 #12 BSt500S
L=385 szt.19

NR5 #12 BSt500S
L=368 szt.4

ZBROJENIE GÓRNE

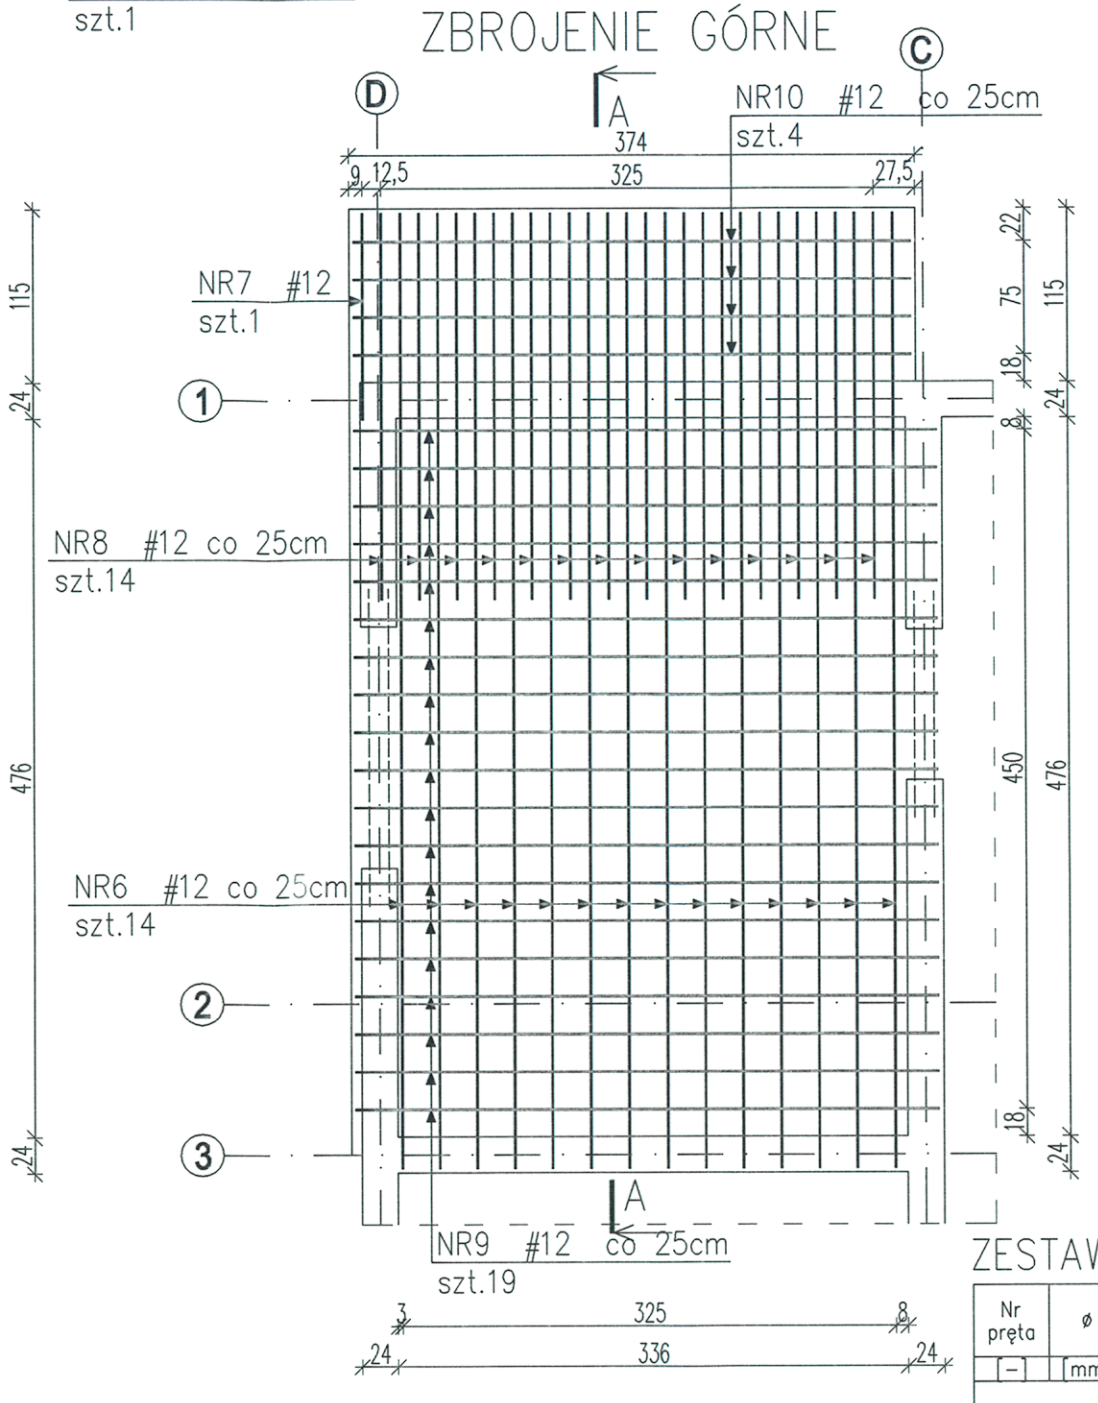

NR9 #12 BSt500S
L=418 szt.19

NR10 #12 BSt500S
L=379 szt.4

A–A

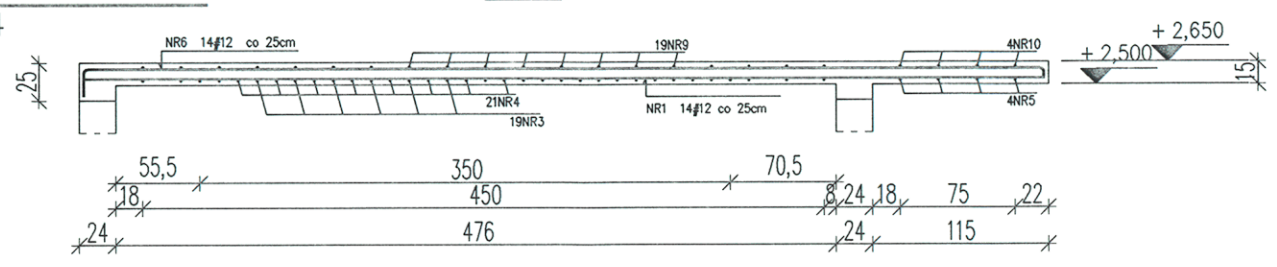

UWAGA!

Wszystkie materiały budowlane muszą posiadać świadectwa dopuszczające je do użytkowania.

Projekt konstrukcji rozpatrywać łącznie z projektem architektonicznym i projektami branżowymi, wszelkie wątpliwości konsultować z projektantem.

BETON C20/25 (B25)

OTULINA PRĘTÓW ZBROJENIA GŁÓWNEGO: 3cm

STAL ZBROJENIOWA
AIIIN – BSt500S # PRĘTY GŁÓWNE
AO – StOS-b ø STRZEMIONA

ZESTAWIENIE STALI

Nr pręta	ø	Stal	Długość pręta	Ilość: prętów na 1 poz.	Ilość: pozycji	Ilość: prętów łącznie	Dł. łączna BSt500S ø12
[–]	[mm]	[–]	[cm]	[szt]			[m]
1	12	BSt500S	633	14	1	14	88,62
2	12	BSt500S	137	1	1	1	1,37
3	12	BSt500S	385	19	1	19	73,15
4	12	BSt500S	260	15	1	15	39,00
5	12	BSt500S	368	4	1	4	14,72
6	12	BSt500S	653	14	1	14	91,42
7	12	BSt500S	148	1	1	1	1,48
8	12	BSt500S	265	14	1	14	37,10
9	12	BSt500S	418	19	1	19	79,42
10	12	BSt500S	379	4	1	4	15,16
Razem długość prętów						[mb]	441,44
Ciężar jednostkowy						[kg/mb]	0,888
Ciężar prętów dla danej średnicy						[kg]	392,0
Ciężar łącznie						[kg]	392,0

UWAGA : Sumaryczna długość prętów jest długością rzeczywistą w osi pręta metodą B wg PN-EN ISO 3766:2006.

STAROSTWO POWIATOWE W ŁOWICZU
WYDZIAŁ ARCHITEKTONICZNO-BUDOWLANY
99-400 Łowicz, ul. Stanisławskiego 30a
tel./fax 46 837 56 78, 46 830 01 31
e-mail: ab@powiatlowicki.pl

REW. | ZAKRES REWIZJI | DATA

TYTUŁ PROJEKTU: OPRACOWANIE DOKUMENTACJI PROJEKTOWO - KOSZTORYSOWEJ BUDOWY OCZYSZCZALNI ŚCIEKÓW WE WSI STRUGIENICE GMINA ZDUNY

TOM: III

INWESTOR: GMINA ZDUNY

ADRES: 99 - 440 Zduny1C pow. Łowicki, woj. Łódzkie

GENERALNY PROJEKTANT: P.P.W."BIOPROJEKT" Grzegorz Jaśki ul. Fabryczna26 97-310 Moszczenica

ADRES DO KORESPONDENCJI: 97-300 Piotrków Tryb. ul. Armii Krajowej 22b/9 (044) 737-09-10 bioprojekt@interia.pl bioprojekt.com.pl

NR KONTRAKTU:	.....
NR UMOWY:	92/09
DATA UMOWY:	05.11.2009

JEDNOSTKA PROJEKTOWA: P.P.W. "BIOPROJEKT" Grzegorz Jaśki ul. Fabryczna 26 97-310 Moszczenica

NR KONTRAKTU:	92.2009
DATA:	05.11.2009
NR RYSUNKU:	----------

IMIĘ I NAZWISKO		NR UPRAWNIEŃ	PODPIS:
PROJEKTANCI:	Ryszard MIES	LOD/0338/PWOK/05	
	Piotr ZABOROWSKI	GP.IV.7342(56)94	
SPRAWDZAJĄCY:	Roman KAŁUŻA	LOD/BO/2571/02 101/01/Wł.	

FAZA: PROJEKT BUDOWLANY — OZNACZENIE FAZY: PB

BRANŻA: ARCHITEKTURA, KONSTRUKCJA — OZNACZENIE BRANŻY OGÓLNE: AK

TYTUŁ RYSUNKU: ZBROJENIE PŁYTY ŻELBETOWEJ POZ. PS 0.2 — OZNACZENIE RYSUNKU SZCZEGÓŁOWE

SKALA	NR RYSUNKU	REWIZJA
1:50	AK-27	00
DATA 2011.03		