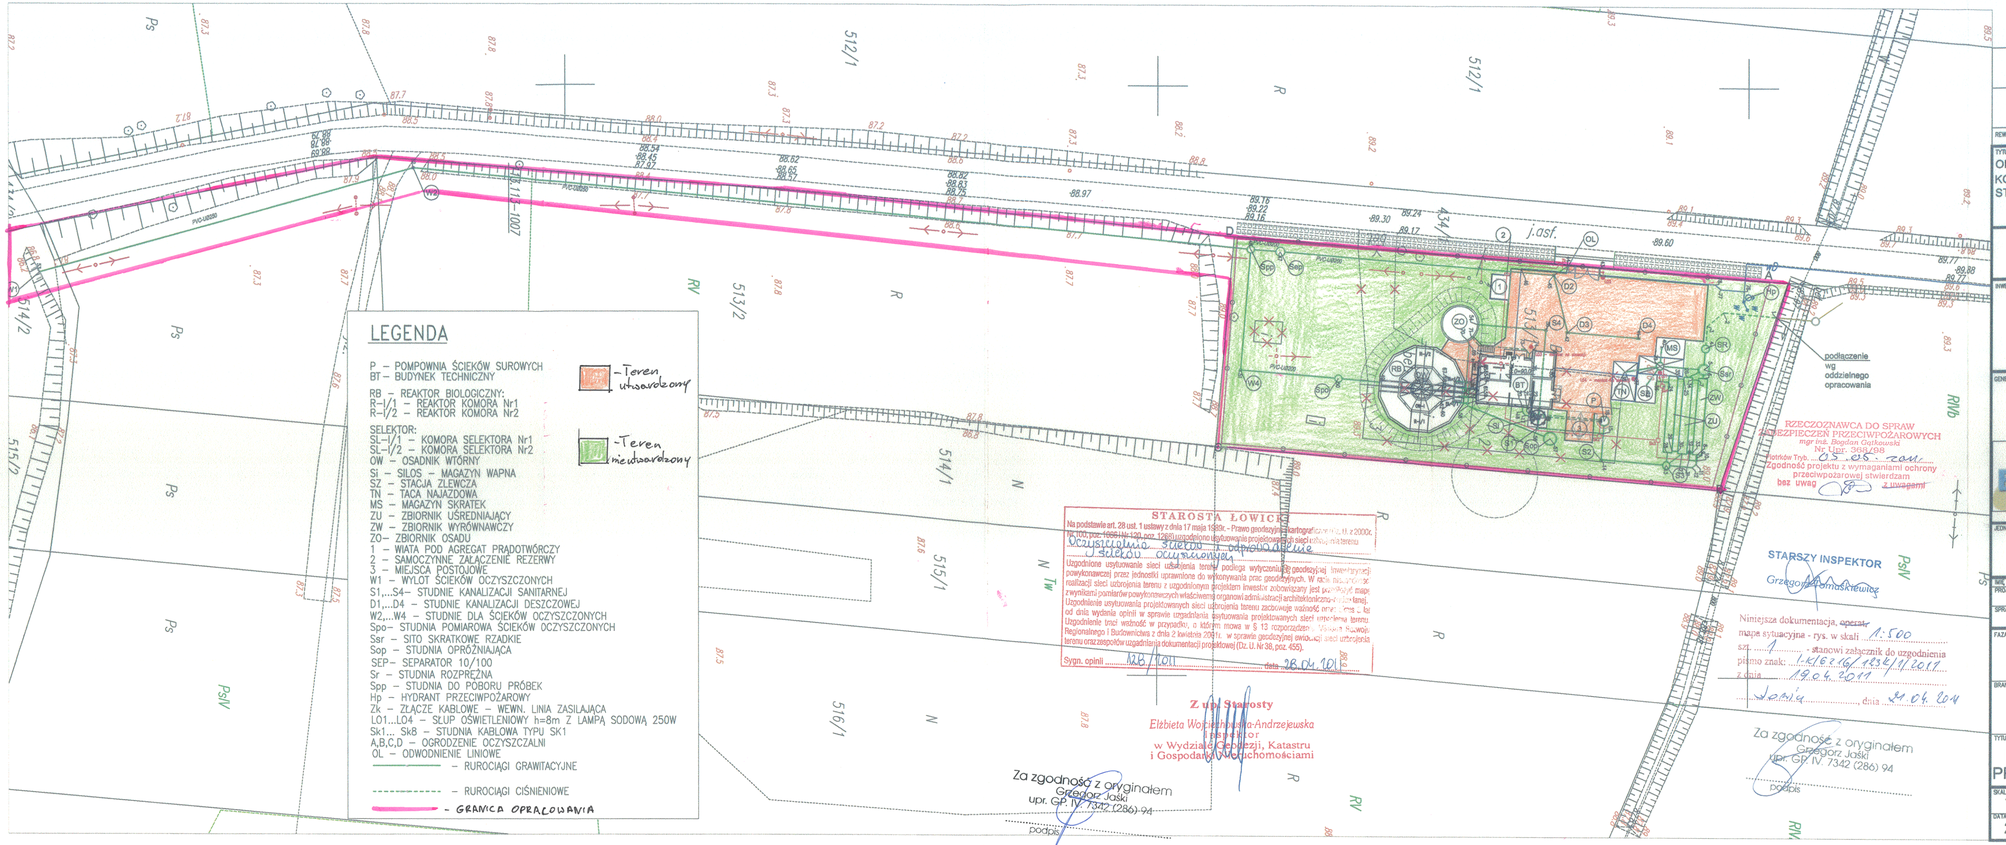
LEGENDA
P – POMPOWNIA ŚCIEKÓW SUROWYCH
BT – BUDYNEK TECHNICZNY
RB – REAKTOR BIOLOGICZNY:
R–I/1 – REAKTOR KOMORA Nr1
R–I/2 – REAKTOR KOMORA Nr2
SELEKTOR:
SL–I/1 – KOMORA SELEKTORA Nr1
SL–I/2 – KOMORA SELEKTORA Nr2
OW – OSADNIK WTÓRNY
SI – SILOS – MAGAZYN WAPNA
SZ – STACJA ZLEWCZA
TN – TACA NAJAZDOWA
MS – MAGAZYN SKRATEK
ZU – ZBIORNIK UŚREDNIAJĄCY
ZW – ZBIORNIK WYRÓWNAWCZY
ZO– ZBIORNIK OSADU
1 – WIATA POD AGREGAT PRĄDOTWÓRCZY
2 – SAMOCZYNNE ZAŁĄCZENIE REZERWY
3 – MIEJSCA POSTOJOWE
W1 – WYLOT ŚCIEKÓW OCZYSZCZONYCH
S1,...S4– STUDNIE KANALIZACJI SANITARNEJ
D1,...D4 – STUDNIE KANALIZACJI DESZCZOWEJ
W2,...W4 – STUDNIE DLA ŚCIEKÓW OCZYSZCZONYCH
Spo– STUDNIA POMIAROWA ŚCIEKÓW OCZYSZCZONYCH
Sar – SITO SKRATKOWE RZADKIE
Sop – STUDNIA OPRÓŻNIAJĄCA
SEP– SEPARATOR 10/100
Sr – STUDNIA ROZPRĘŻNA
Spp – STUDNIA DO POBORU PRÓBEK
Hp – HYDRANT PRZECIWPOŻAROWY
Zk – ZŁĄCZE KABLOWE – WEWN. LINIA ZASILAJĄCA
LO1...LO4 – SŁUP OŚWIETLENIOWY h=8m Z LAMPĄ SODOWĄ 250W
Sk1... Sk8 – STUDNIA KABLOWA TYPU SK1
A,B,C,D – OGRODZENIE OCZYSZCZALNI
OL – ODWODNIENIE LINIOWE
– RUROCIĄGI GRAWITACYJNE
– RUROCIĄGI CIŚNIENIOWE
– GRANICA OPRACOWANIA
– Teren uprzemysłowiony
– Teren niezurbanizowany
STAROSTA ŁOWICKI
Na podstawie art. 28 ust. 1 ustawy z dnia 17 maja 1989r. - Prawo geodezyjne i kartograficzne (Dz. U. z 2000r. Nr 100, poz. 1086 i Nr 120, poz. 1268) uprzedzono o odpowiedzialności karnej za fałszywe zeznanie
Uczestnictwo Starosty w odbiorach dopuszczalne
Uzgodnione usytuowanie sieci uzbrojenia terenu podlega wytyczeniu w geodezyjnej inwentaryzacji powykonawczej przez jednostki uprawnione do wykonywania prac geodezyjnych. W razie konieczności realizacji sieci uzbrojenia terenu z uzgodnionym zezwoleniem inwestor zobowiązany jest przedłożyć mapę z wynikami pomiarów powykonawczych właściwemu organowi administracji architektoniczno-budowlanej.
Uzgodnienie usytuowania projektowanych sieci uzbrojenia terenu zachowuje ważność przez okres 2 lat od dnia wydania opinii w sprawie uzgadniania usytuowania projektowych sieci uzbrojenia terenu.
Uzgodnienie treści wydaje się w przypadku, o którym mowa w § 13 rozporządzenia Ministra Spraw Wewnętrznych i Administracji z dnia 2 kwietnia 2001r. w sprawie geodezyjnej ewidencji sieci uzbrojenia terenu oraz zespołów uzgadniania dokumentacji projektowej (Dz. U. Nr 38, poz. 455).
Sygn. opinii ..... dnia 28.04.2011
Z up. Starosty
Elżbieta Wojciechowska-Andrzejewska
Inspektor
w Wydziale Geodezji, Katastru
i Gospodarki Nieruchomościami
Za zgodność z oryginałem
Grzegorz Jaśki
upr. GP IV 7342 (286) 94
podpis
STAROSTWO POWIATOWE W ŁOWICZU
WYDZIAŁ ARCHITEKTONICZNO-BUDOWLANY
99-400 Łowicz, ul. Stanisławskiego 30a
tel./fax 46 837 56 78, 46 830 01 31
e-mail: ab@powiatlowicki.pl
ZAŁĄCZNIK DO DECYZJI
O POZWOLENIU NA BUDOWĘ
Nr 471/2011
z dnia 10.05.2011 r.
Z up. Starosty
Tadeusz Wilk
Kierownik Wydziału Architektoniczno-Budowlanego
RZECZOZNAWCA DO SPRAW ZABEZPIECZEŃ PRZECIWPOŻAROWYCH
mgr inż. Bogdan Ostkowski
Nr Upr. 394/98
Starostwo Pow. ... Zgodność projektu z wymaganiami ochrony przeciwpożarowej stwierdzam bez uwag / z uwagami
STARSZY INSPEKTOR
Grzegorz Tomaszkiewicz
Niniejsza dokumentacja, operat mapa sytuacyjna - rys. w skali 1:500
szt. 1 stanowi załącznik do uzgodnienia
pismo znak: 1.1.1.6.2.16/1234/11.2011
z dnia 19.04.2011
Łowicz dnia 04.04.2011
Za zgodność z oryginałem
Grzegorz Jaśki
upr. GP IV. 7342 (286) 94
podpis
REW. | ZAKRES REWIZJI | DATA
TYTUŁ PROJEKTU: OPRACOWANIE DOKUMENTACJI PROJEKTOWO-KOSZTORYSOWEJ BUDOWY OCZYSZCZALNI ŚCIEKÓW WE WSI STRUGIENICE GMINA ZDUNY
ETAP: I
INWESTOR: GMINA ZDUNY
ADRES: 99 - 440 Zduny1C pow. Łowicki, woj. Łódzkie
GENERALNY PROJEKTANT: P.P.W."BIOPROJEKT" Grzegorz Jaśki ul. Fabryczna26 97-310 Moszczenica
ADRES DO KORESPONDENCJI: 97-300 Piotrków Tryb. ul. Armii Krajowej 22b/9 (044) 737-09-10 bioprojekt@interia.pl bioprojekt@bioprojekt.com.pl
NR KONTRAKTU: ---
NR UMOWY: 92/09
DATA UMOWY: 05.11.2009
JEDNOSTKA PROJEKTOWA: P.P.W. "BIOPROJEKT" Grzegorz Jaśki ul. Fabryczna 26 97-310 Moszczenica
NR KONTRAKTU: 92.2009
DATA: 05.11.2009
NR RYSUNKU: ---
IMIĘ I NAZWISKO PROJEKTANTA: mgr inż. Grzegorz Jaśki — NR UPRAWNIEŃ: GP.IV.7342(286)94 GP.IV.7342(287)94
SPRAWDZAJĄCY: Piotr Zaborowski — GP.IV.7342 (56) 91
PODPIS:
FAZA: PROJEKT BUDOWLANY — OZNACZENIE FAZY: PB
BRANŻA: SANITARNA — OZNACZENIE BRANŻY OGÓLNE: SAN
TYTUŁ RYSUNKU: PROJEKT ZAGOSPODAROWANIA TERENU PROJEKTOWANEJ OCZYSZCZALNI ŚCIEKÓW — OZNACZENIE RYSUNKU SZCZEGÓŁOWE: PZT
SKALA: 1:500
DATA: 2011.03
NR RYSUNKU: PZT01
REWIZJA: 00
68