

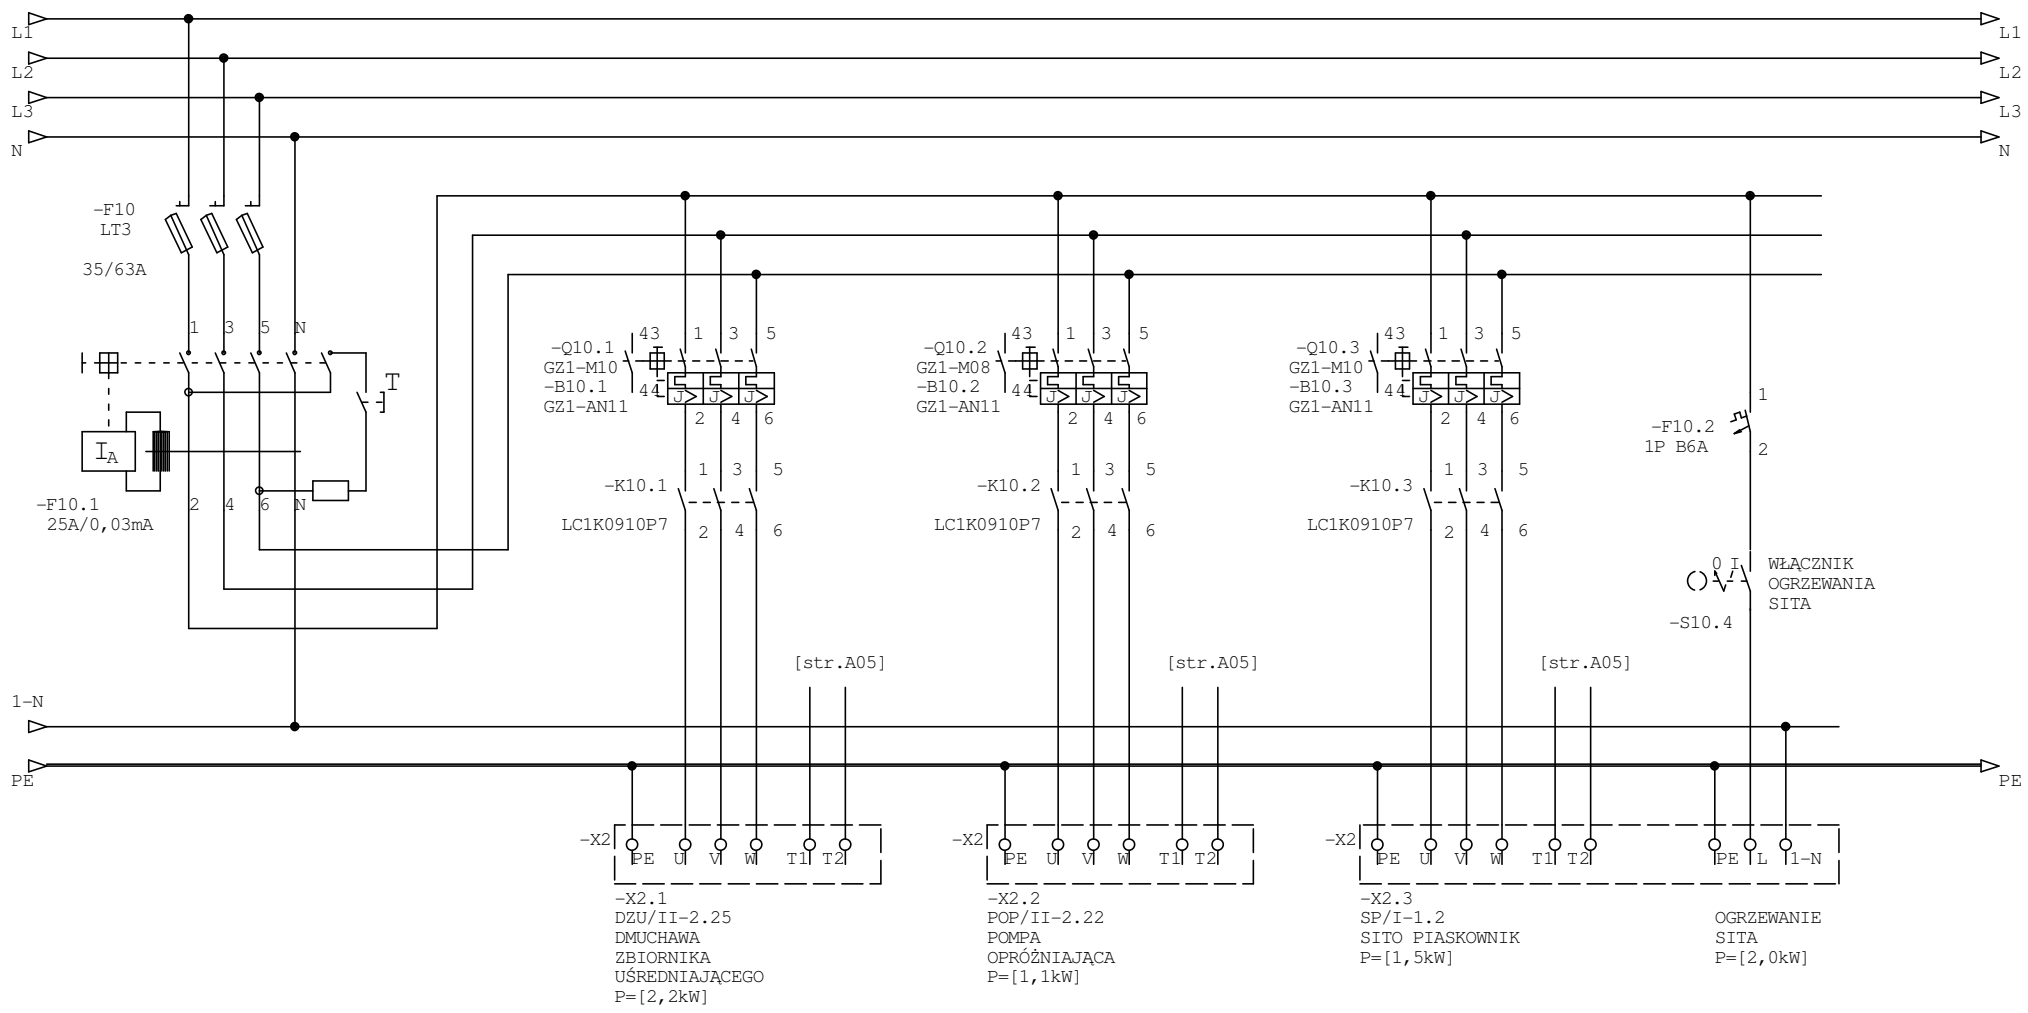


ZASILANIE
Z ROZDZIELNI
RT/IIIa-6.2


Zmiany:	Opis	Data	Nazwisko	Podpis
Obiekt:	OCZYSZCZALNIA ŚCIEKÓW STRUGIENICE, GMINA ZDUNY	Indeks 00	Data	Rys.Nr A01
Branża:	TECHNOLOGIA AKPiA	Faza PB	Ozn.branży TE	STR/II-1.7 PB-TE-21
Faza:	PROJEKT WYKONAWCZY	Imię i nazwisko	Nr.uprawnień	Podpis
	Projekt.			
	Opracował	Artur Rabiej		
	Sprawdził			
Generalny projektant:		P.P.W. "BIOPROJEKT"		
		Grzegorz Jaśki ul.Fabryczna 26, 97-310 MOSZCZENICA		

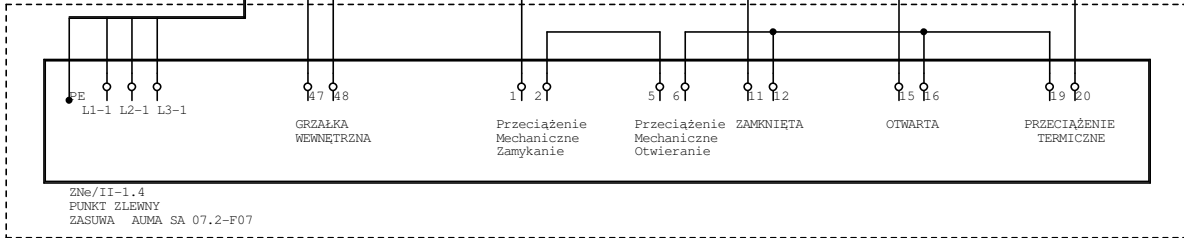


Zmiany:	Opis	Data	Nazwisko	Podpis
Objekt:	OCZYSZCZALNIA ŚCIEKÓW STRUGIENICE, GMINA ZDUNY	Indeks 00	Data	Rys.Nr A02
Branża:	TECHNOLOGIA AKPiA	Faza PB	Ozn.branży TE	STR/II-1.7 PB-TE-21
Faza:	PROJEKT WYKONAWCZY	Imię i nazwisko	Nr.uprawnień	Podpis
	Projekt.			
	Opracował	Artur Rabiej		
	Sprawdził			
Generalny projektant:		P.P.W. "BIOPROJEKT"		
		Grzegorz Jaśki ul.Fabryczna 26, 97-310 MOSZCZENICA		

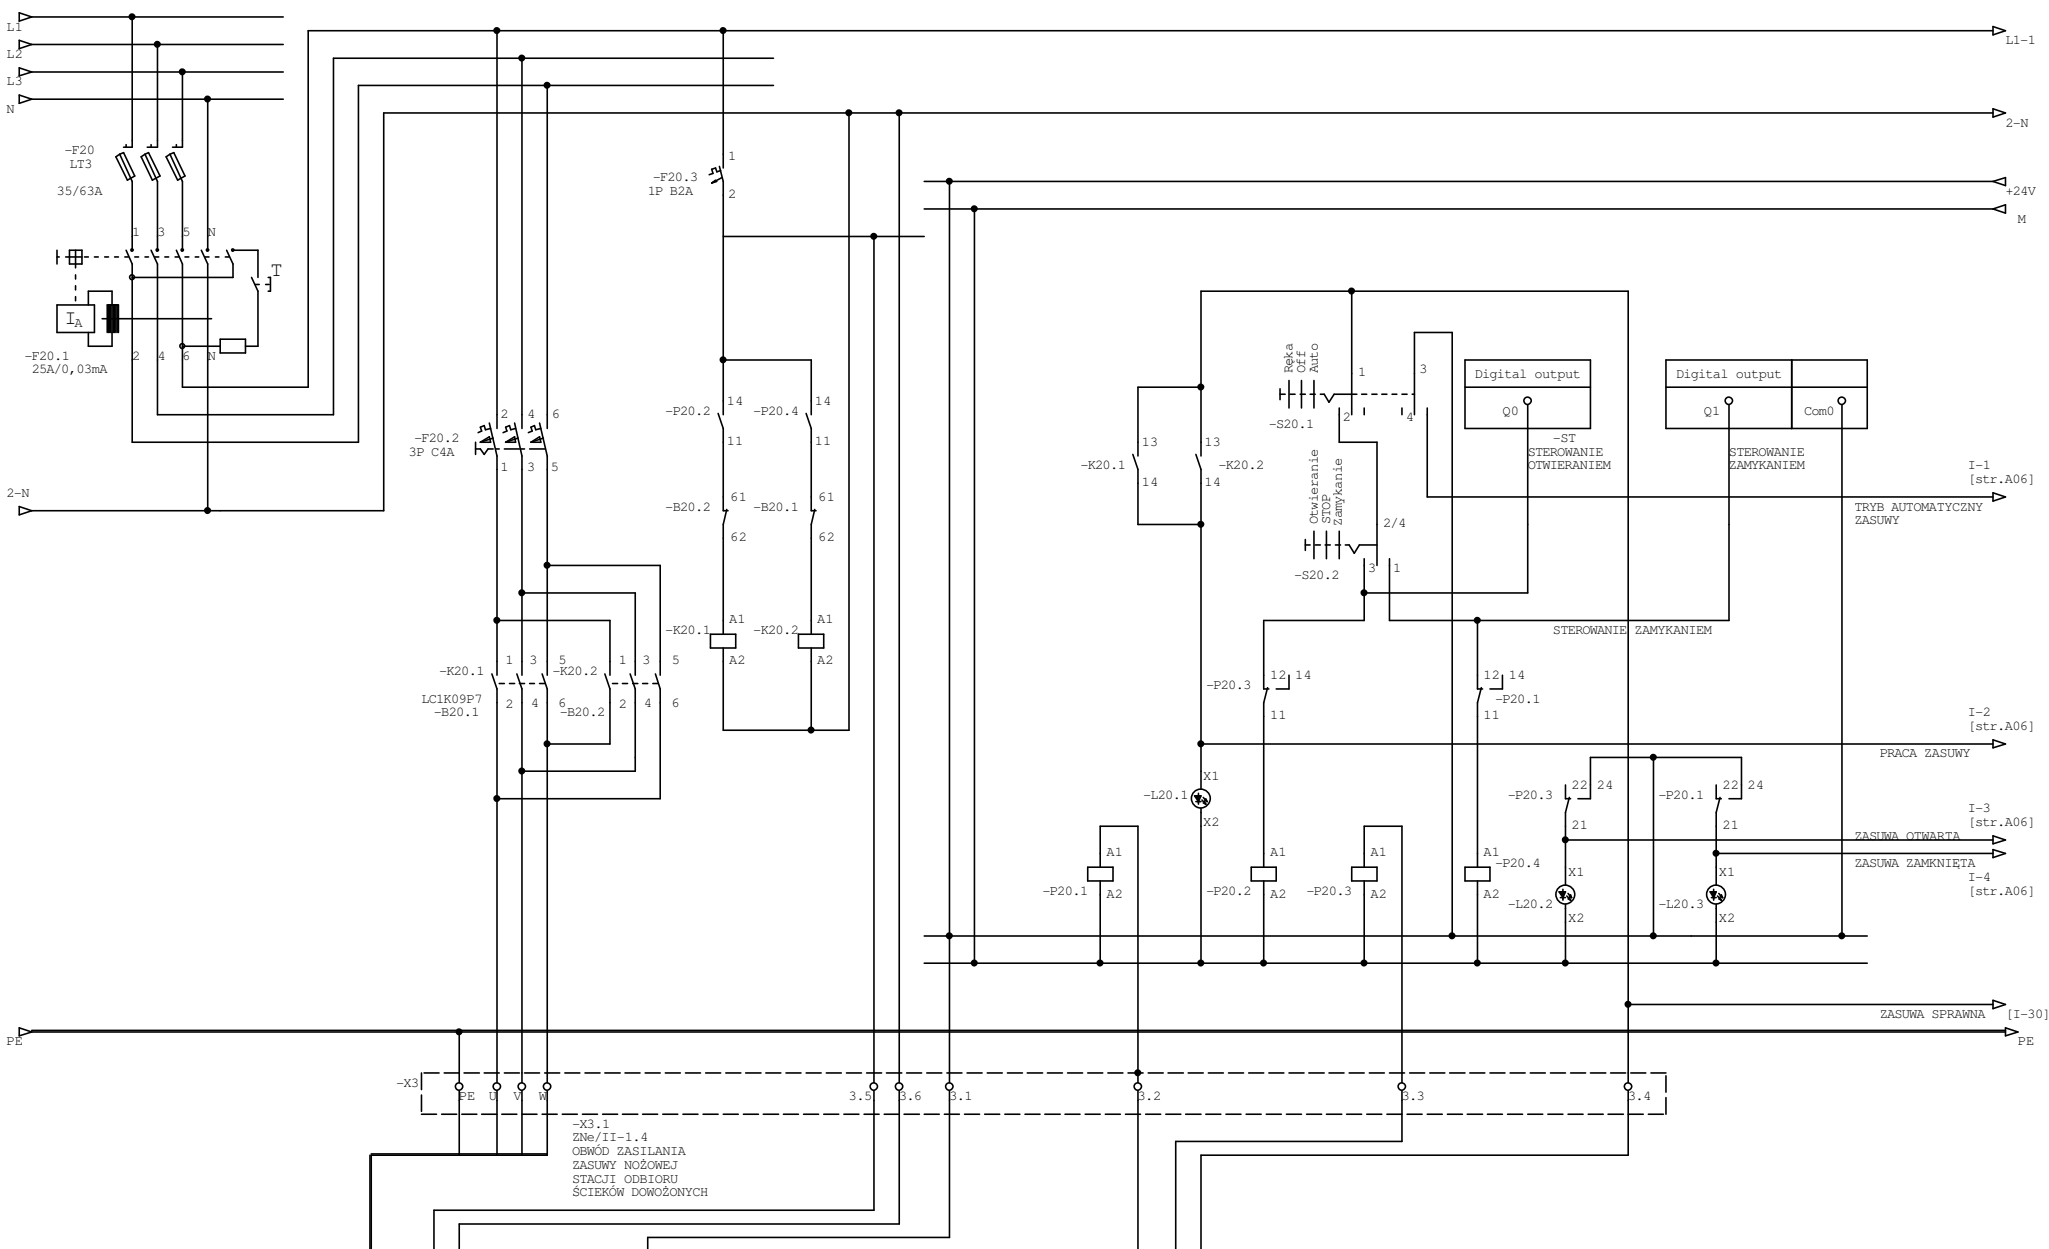


Zmiany:	Opis	Data	Nazwisko	Podpis
Obiekt:	OCZYSZCZALNIA ŚCIEKÓW STRUGIENICE, GMINA ZDUNY	Indeks 00	Data	Rys.Nr A03
Branża:	TECHNOLOGIA AKPiA	Faza PB	Ozn.branży TE	STR/II-1.7
Faza:	PROJEKT WYKONAWCZY	Imię i nazwisko	Nr.uprawnień	Podpis
	Projekt.	Artur Rabej		
	Opracował			
	Sprawdził			
Generalny projektant: P.P.W. "BIOPROJEKT"				
Grzegorz Jaśki ul.Fabryczna 26, 97-310 MOSZCZENICA				

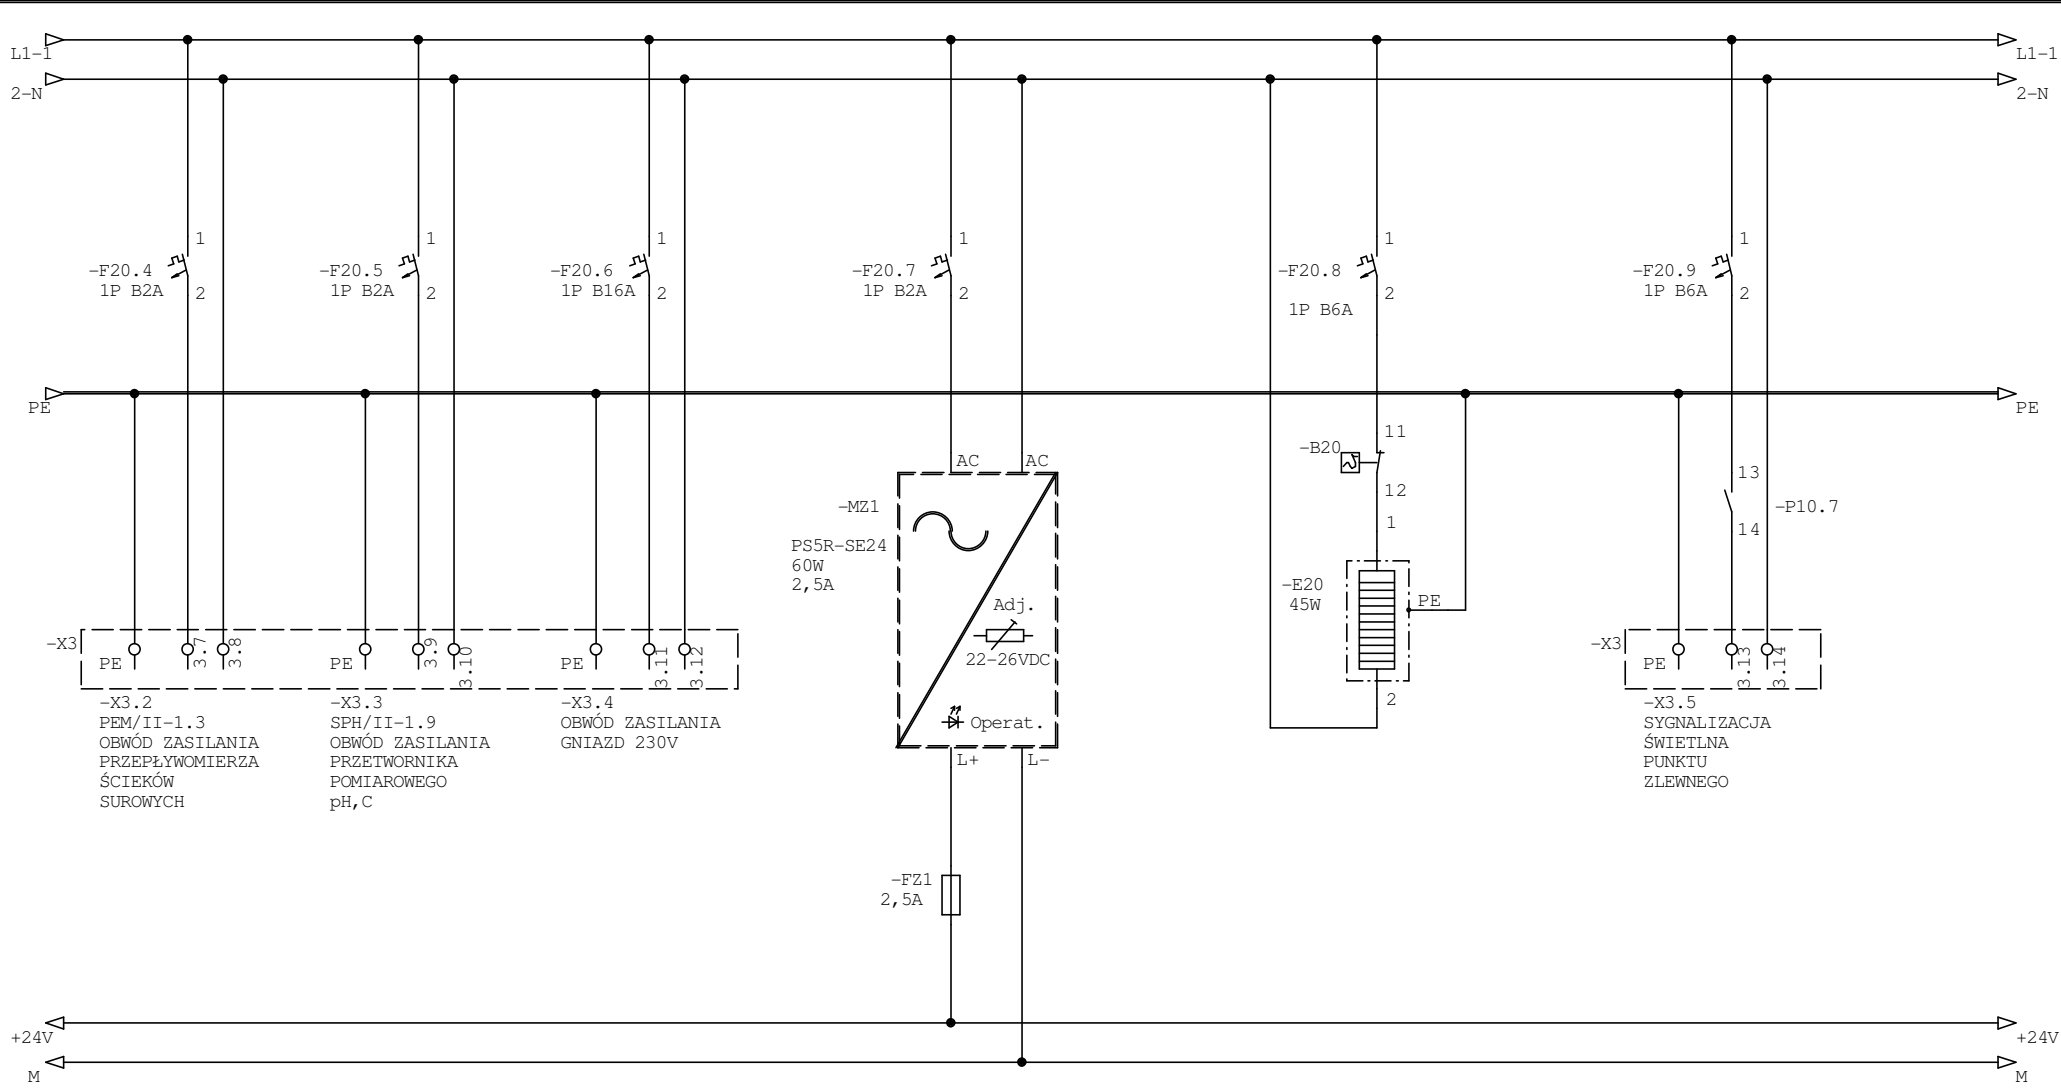


Zmiany:	Opis	Data	Nazwisko	Podpis
Obiekt:	OCZYSZCZALNIA ŚCIEKÓW STRUGIENICE, GMINA ZDUNY	Indeks 00	Data	Rys.Nr A04
Branża:	TECHNOLOGIA AKPiA	Faza PB	Ozn.branży TE	STR/II-1.7 PB-TE-21
Faza:	PROJEKT WYKONAWCZY	Imię i nazwisko	Nr.uprawnień	Podpis
	Projekt.			
	Opracował	Artur Rabiej		
	Sprawdził			
Generalny projektant: P.P.W. "BIOPROJEKT"				
Grzegorz Jaśki ul.Fabryczna 26, 97-310 MOSZCZENICA				

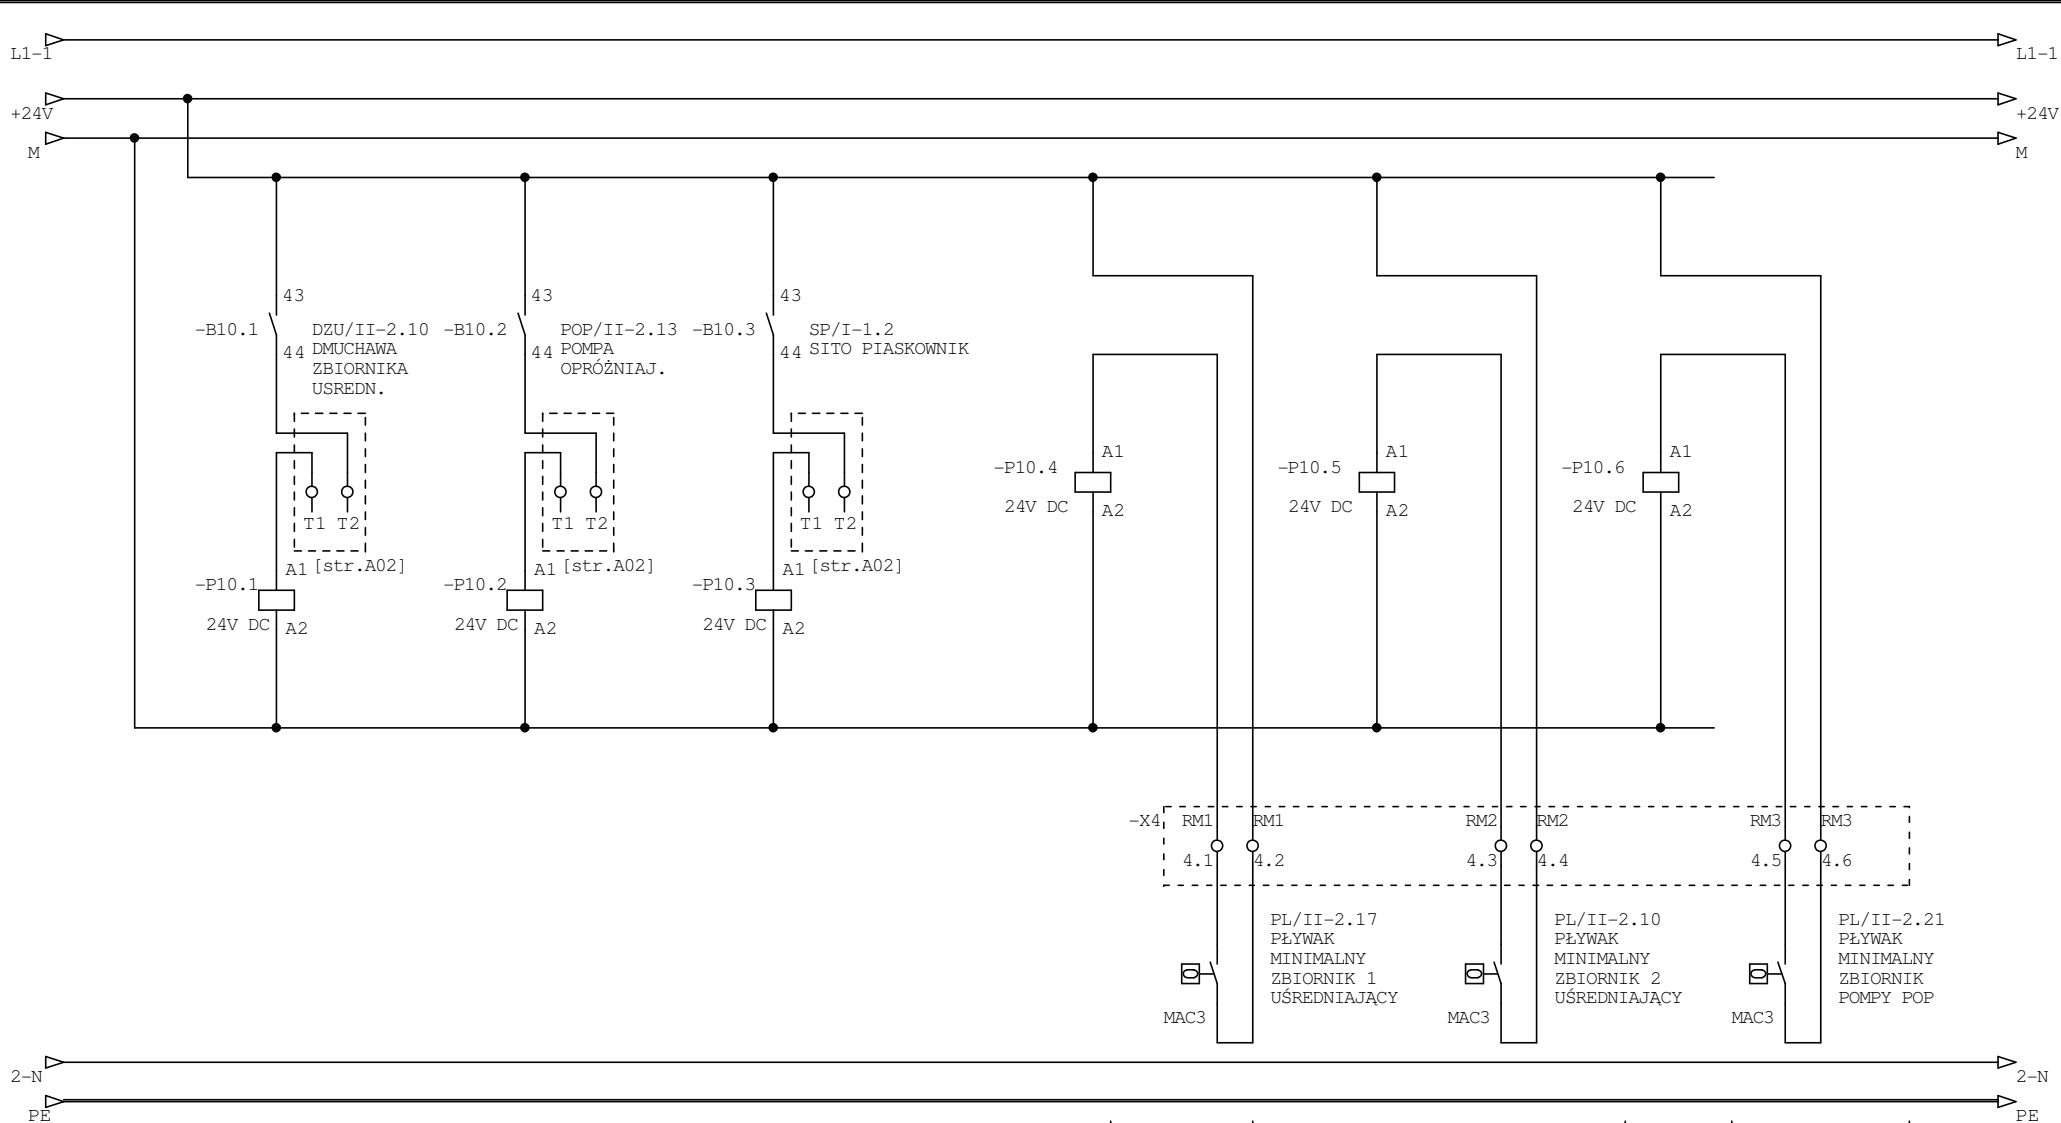

Zmiany:	Opis	Data	Nazwisko	Podpis
Obiekt:	OCZYSZCZALNIA ŚCIEKÓW STRUGIENICE, GMINA ZDUNY	Indeks 00	Data	Rys.Nr A05
Branża:	TECHNOLOGIA AKPiA	Faza PB	Ozn.branży TE	STR/II-1.7 PB-TE-21
Faza:	PROJEKT WYKONAWCZY	Imię i nazwisko	Nr.uprawnień	Podpis
	Projekt.			
	Opracował	Artur Rabiej		
	Sprawdził			
Generalny projektant: P.P.W. "BIOPROJEKT"				
Grzegorz Jaśki ul.Fabryczna 26, 97-310 MOSZCZENICA				

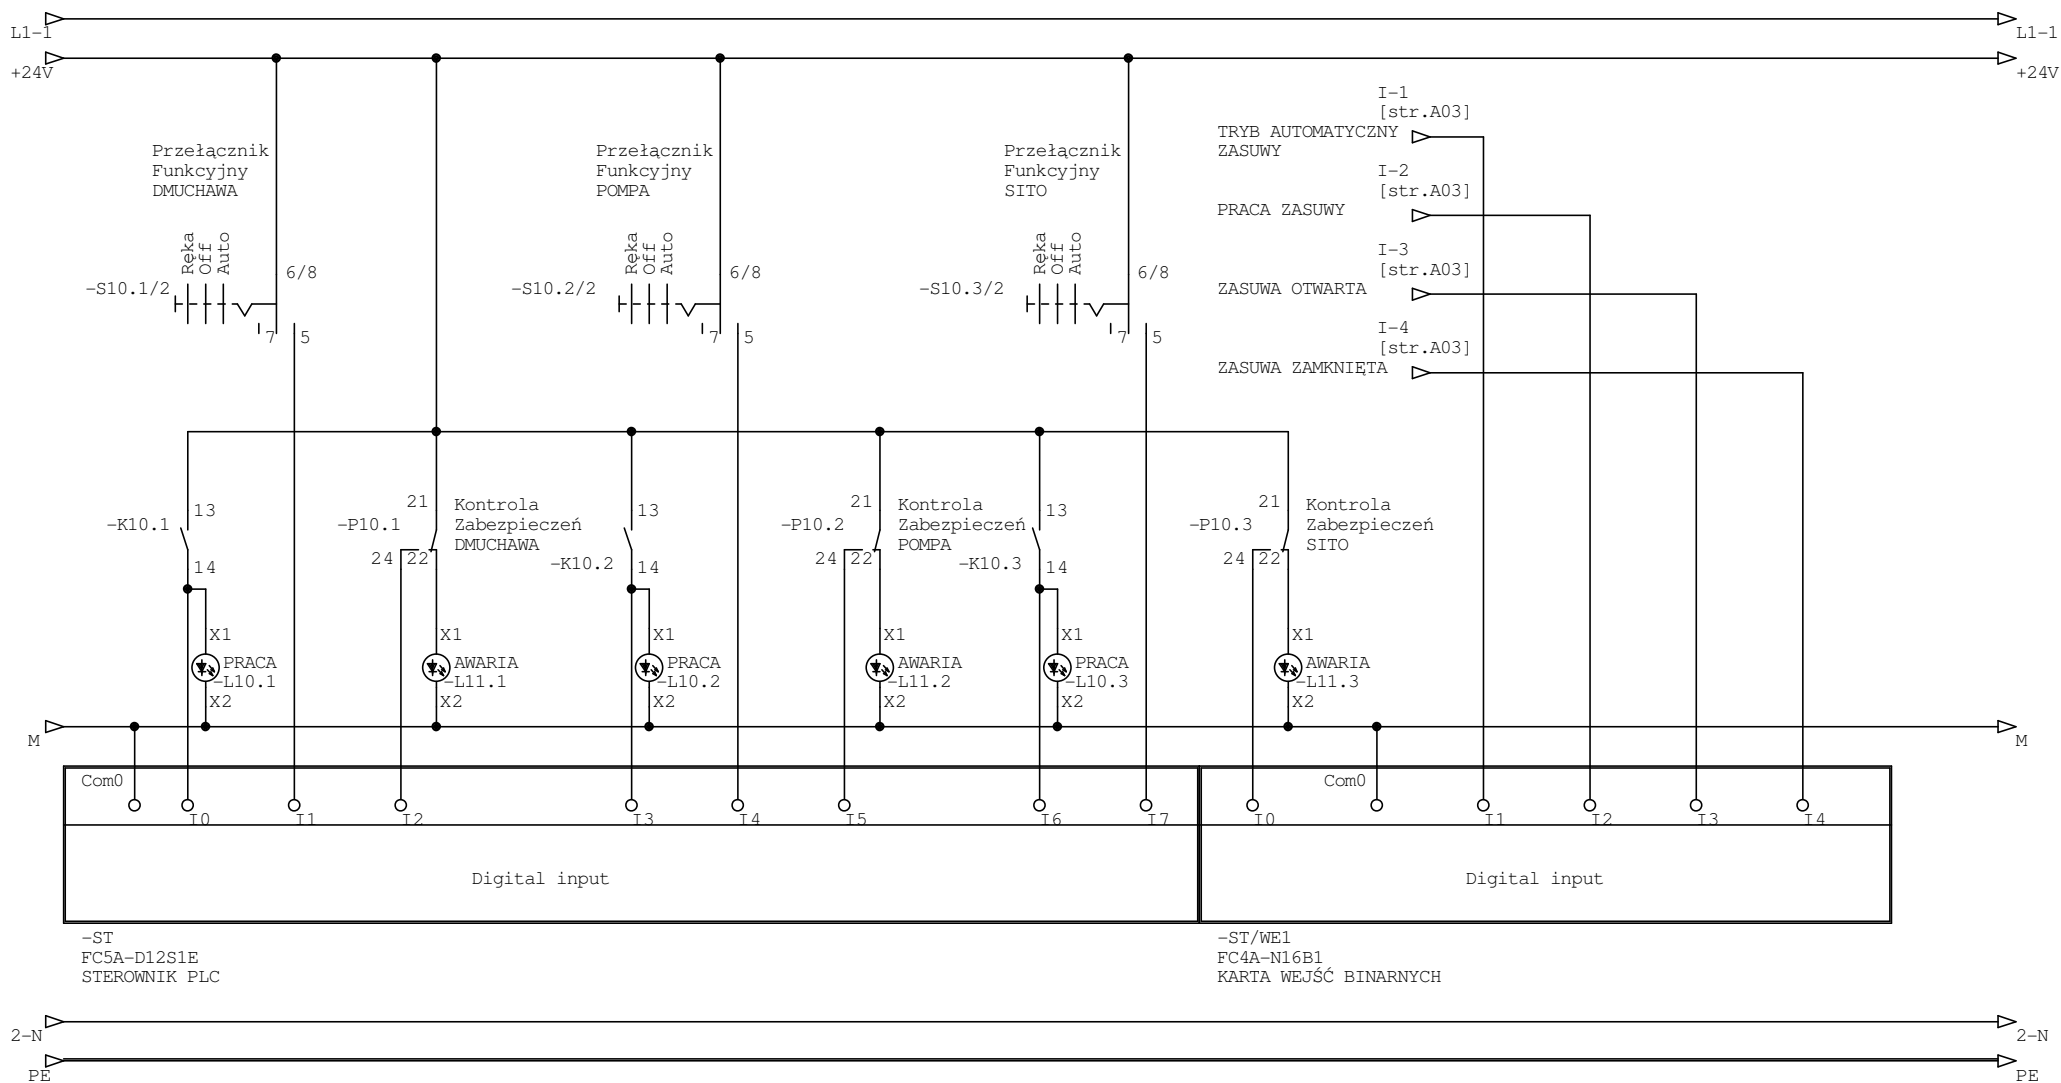


Zmiany:	Opis	Data	Nazwisko	Podpis
Objekt:	OCZYSZCZALNIA ŚCIEKÓW STRUGIENICE, GMINA ZDUNY	Indeks 00	Data	Rys.Nr A06 STR/II-1.7
Branża:	TECHNOLOGIA AKPiA	Faza PB	Ozn.branży TE	PB-TE-21
Faza:	PROJEKT WYKONAWCZY	Imię i nazwisko	Nr.uprawnień	Podpis
	Projekt.			
	Opracował	Artur Rabiej		
	Sprawdził			
Generalny projektant:		P.P.W. "BIOPROJEKT"		
		Grzegorz Jaśki ul.Fabryczna 26, 97-310 MOSZCZENICA		

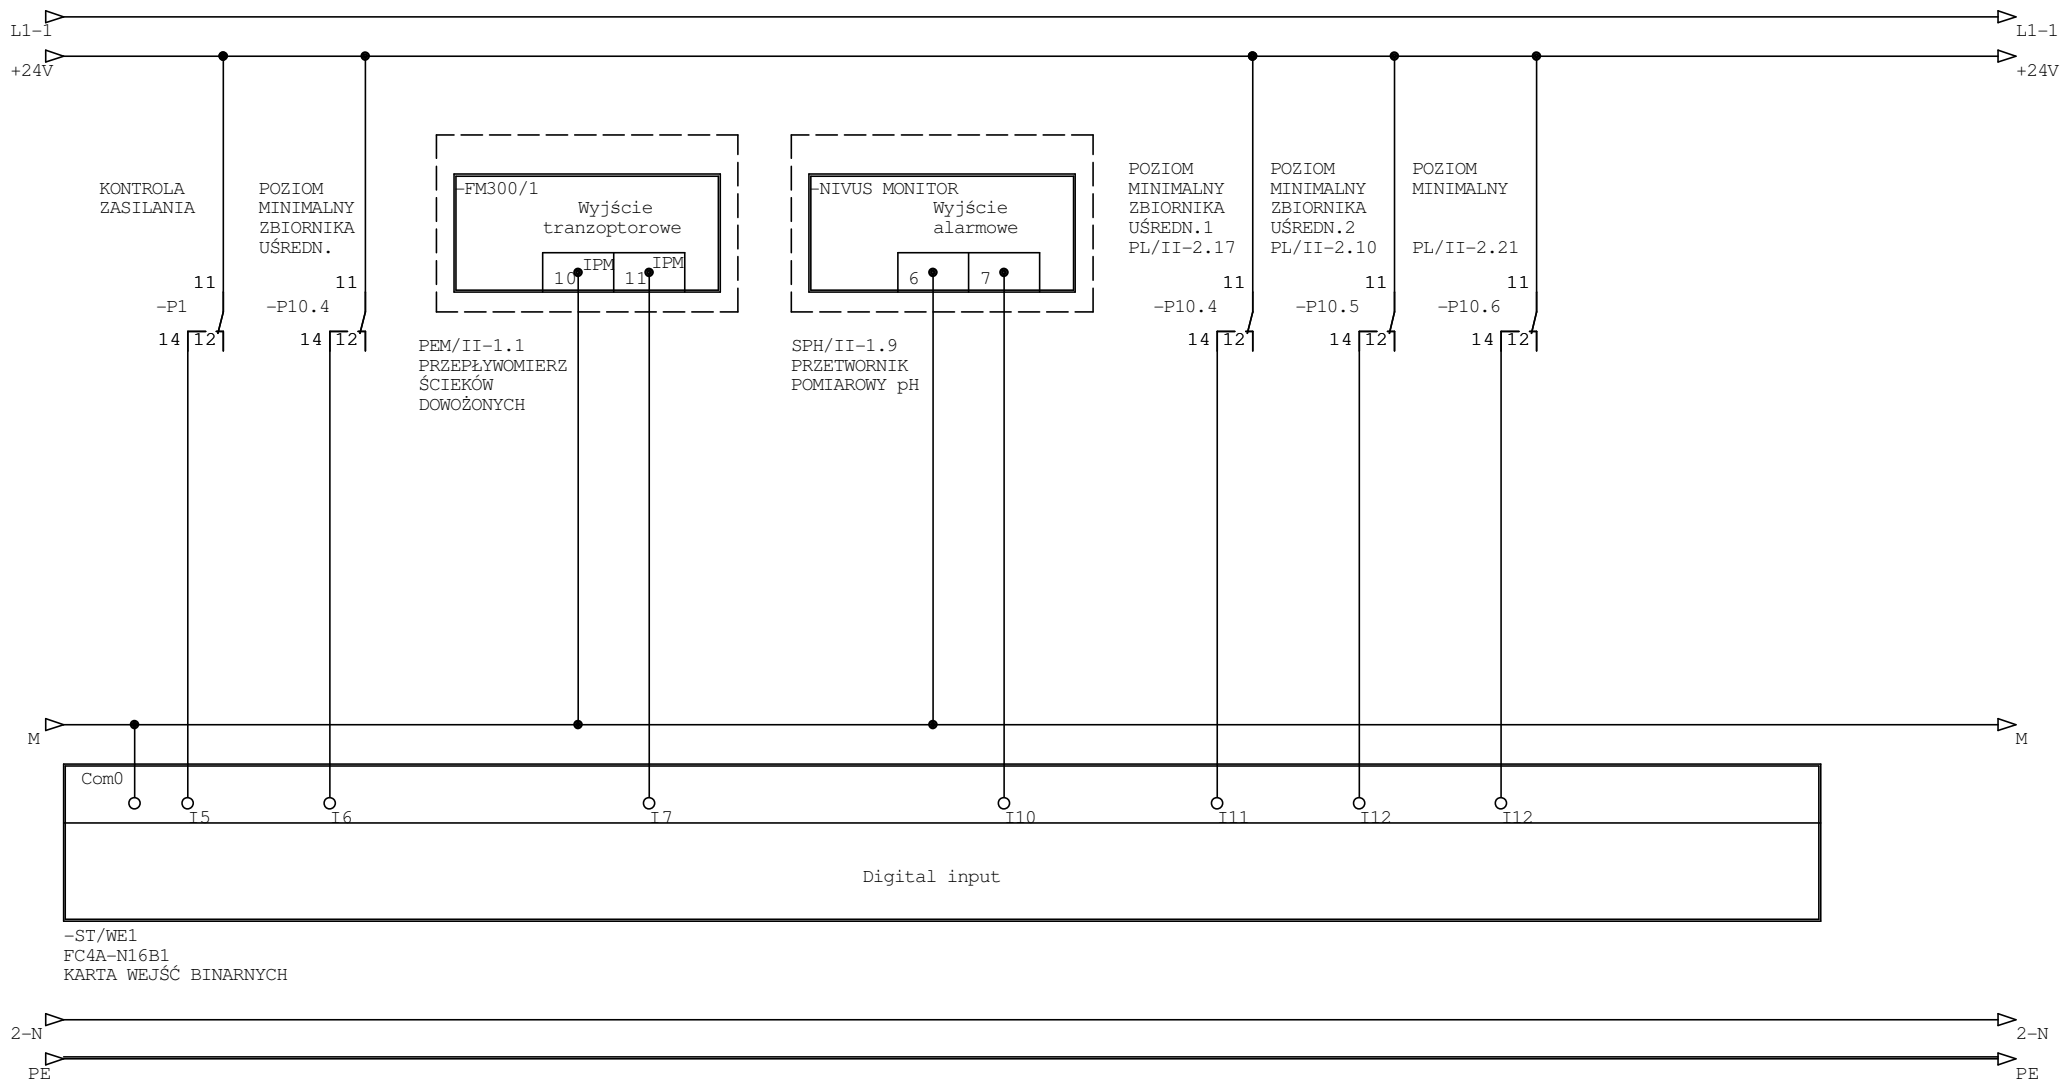


-ST/WE1
FC4A-NI6B1
KARTA WEJŚĆ BINARNYCH


Zmiany:	Opis	Data	Nazwisko	Podpis
Obiekt:	OCZYSZCZALNIA ŚCIEKÓW STRUGIENICE, GMINA ZDUNY	Indeks 00	Data	Rys.Nr A07
Branża:	TECHNOLOGIA AKPiA	Faza PB	Ozn.branży TE	STR/II-1.7 PB-TE-21
Faza:	PROJEKT WYKONAWCZY	Imię i nazwisko	Nr.uprawnień	Podpis
	Projekt.			
	Opracował	Artur Rabiej		
	Sprawdził			
Generalny projektant:		P.P.W. "BIOPROJEKT"		
		Grzegorz Jaśki ul.Fabryczna 26, 97-310 MOSZCZENICA		

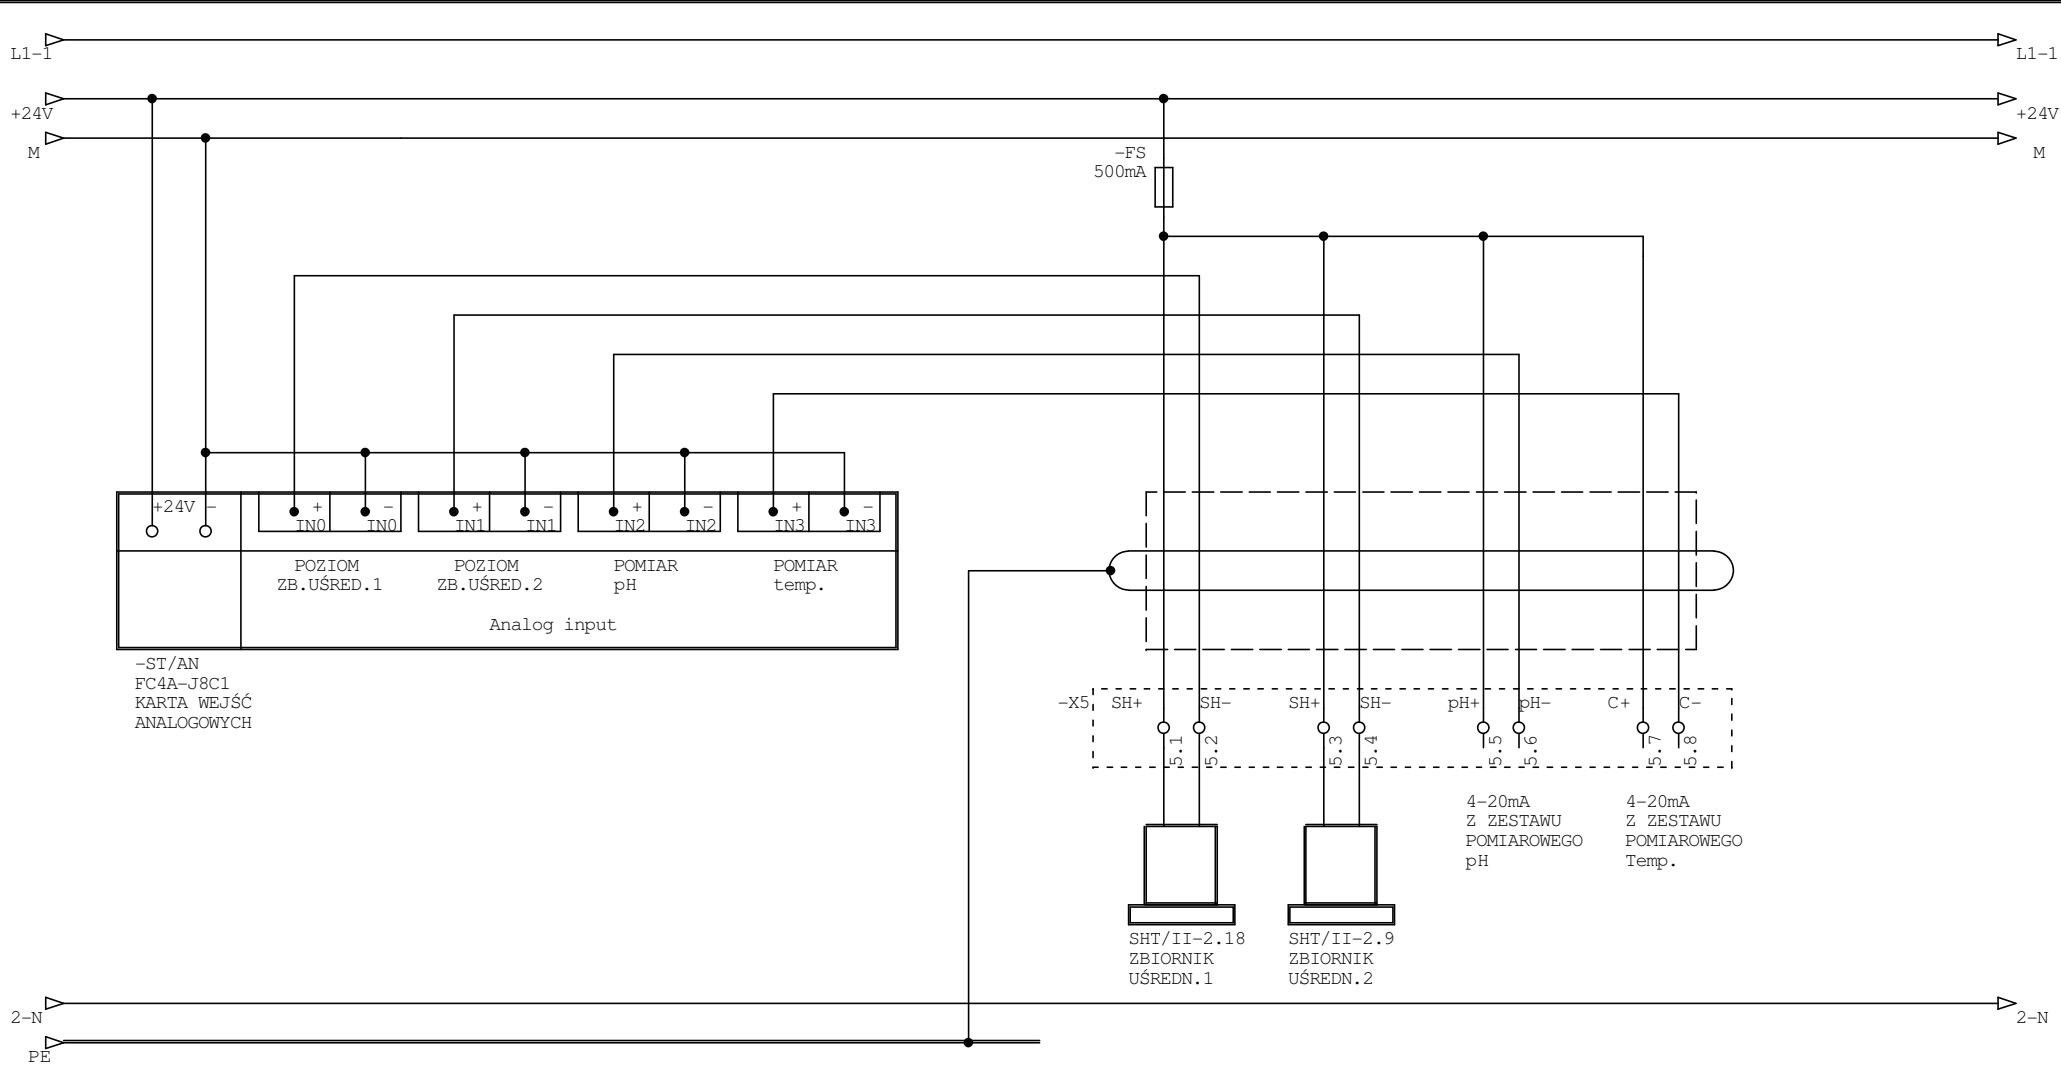


Zmiany:	Opis	Data	Nazwisko	Podpis
Obiekt:	OCZYSZCZALNIA ŚCIEKÓW STRUGIENICE, GMINA ZDUNY	Indeks 00	Data	Rys.Nr A08
Branża:	TECHNOLOGIA AKPiA	Faza PB	Ozn.branży TE	STR/II-1.7 PB-TE-21
Faza:	PROJEKT WYKONAWCZY	Imię i nazwisko	Nr.uprawnień	Podpis
	Projekt.			
	Opracował	Artur Rabiej		
	Sprawdził			
Generalny projektant:		P.P.W. "BIOPROJEKT"		
		Grzegorz Jaśki ul.Fabryczna 26, 97-310 MOSZCZENICA		

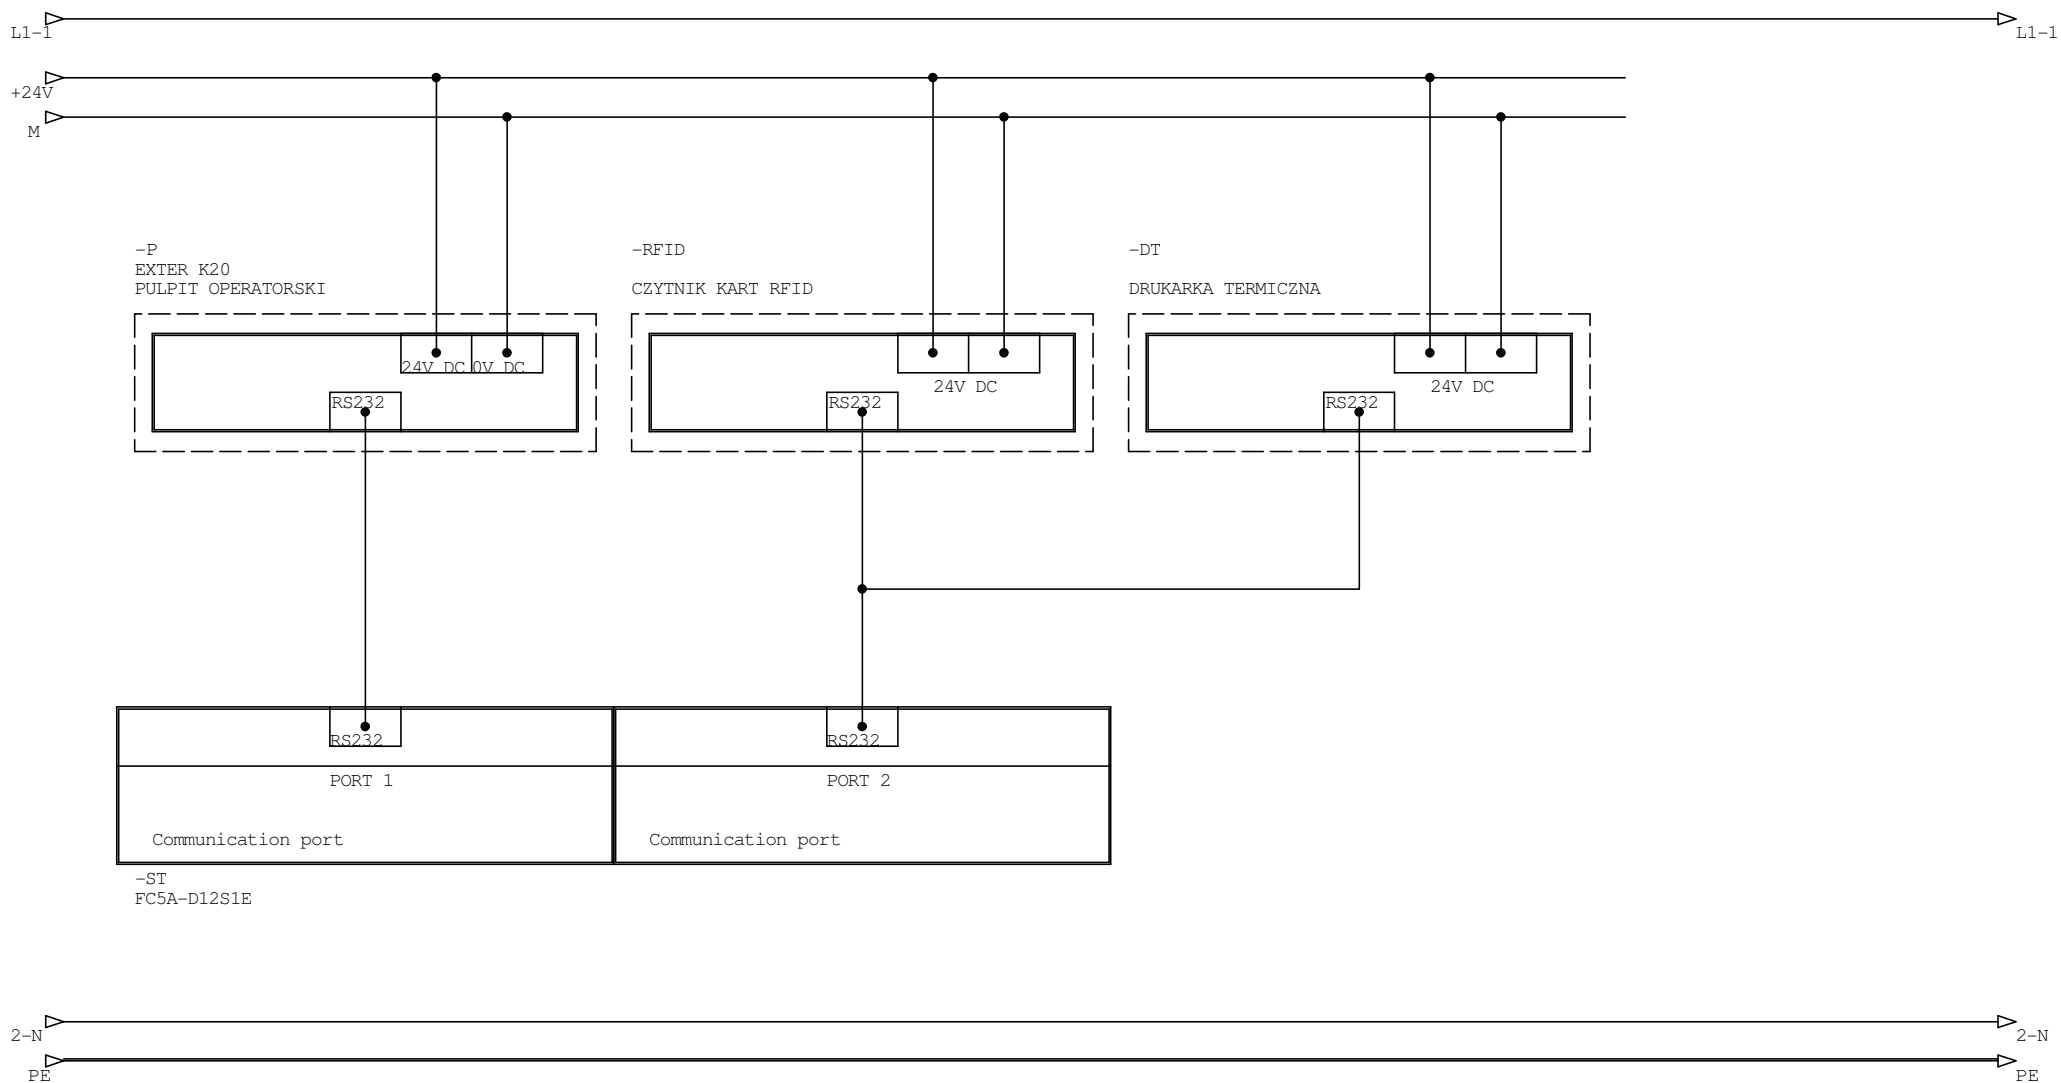

Zmiany:	Opis	Data	Nazwisko	Podpis
Obiekt:	OCZYSZCZALNIA ŚCIEKÓW STRUGIENICE, GMINA ZDUNY	Indeks 00	Data	Rys.Nr A09 STR/II-1.7
Branża:	TECHNOLOGIA AKPiA	Faza PB	Ozn.branży TE	PB-TE-21
Faza:	PROJEKT WYKONAWCZY	Imię i nazwisko	Nr.uprawnień	Podpis
	Projekt.			
	Opracował	Artur Rabiej		
	Sprawdził			
Generalny projektant:		P.P.W. "BIOPROJEKT"		
		Grzegorz Jaśki ul.Fabryczna 26, 97-310 MOSZCZENICA		

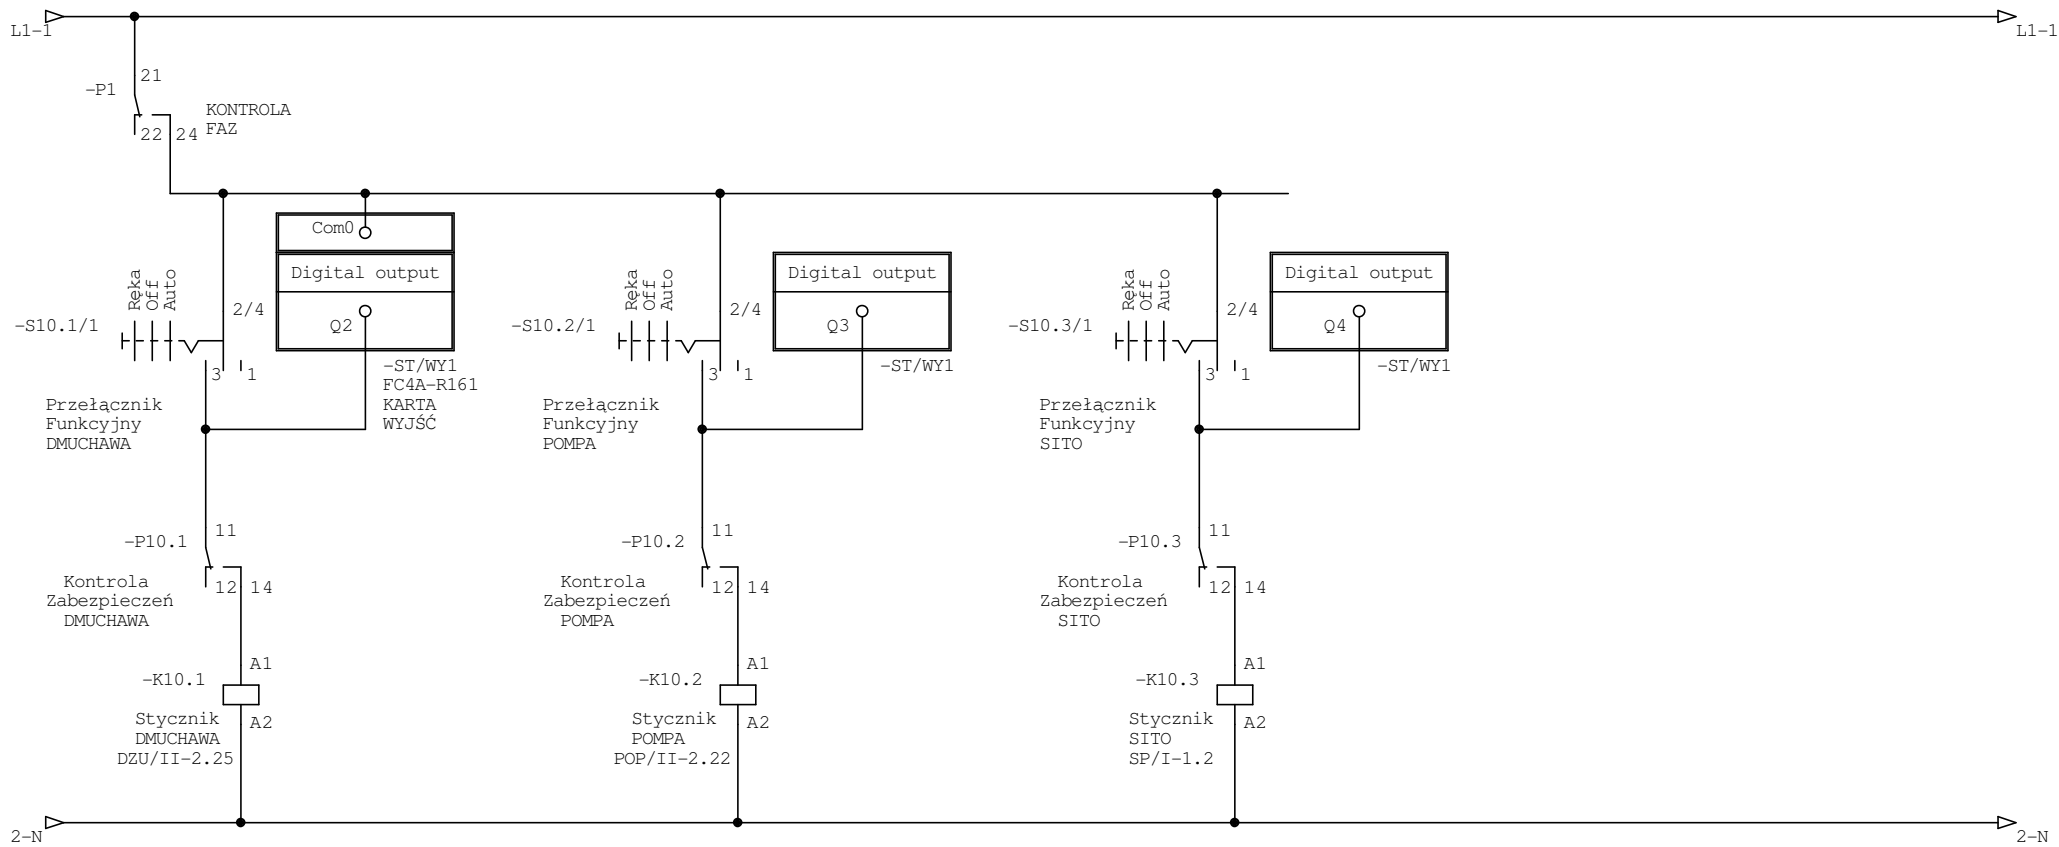

Zmiany:	Opis	Data	Nazwisko	Podpis
Objekt:	OCZYSZCZALNIA ŚCIEKÓW STRUGIENICE, GMINA ZDUNY	Indeks 00	Data	Rys.Nr A10 STR/II-1.7
Branża:	TECHNOLOGIA AKPiA	Faza PB	Ozn.branży TE	PB-TE-21
Faza:	PROJEKT WYKONAWCZY	Imię i nazwisko	Nr.uprawnień	Podpis
	Projekt.			
	Opracował	Artur Rabiej		
	Sprawdził			
Generalny projektant:		P.P.W. "BIOPROJEKT"		
		Grzegorz Jaśki ul.Fabryczna 26, 97-310 MOSZCZENICA		

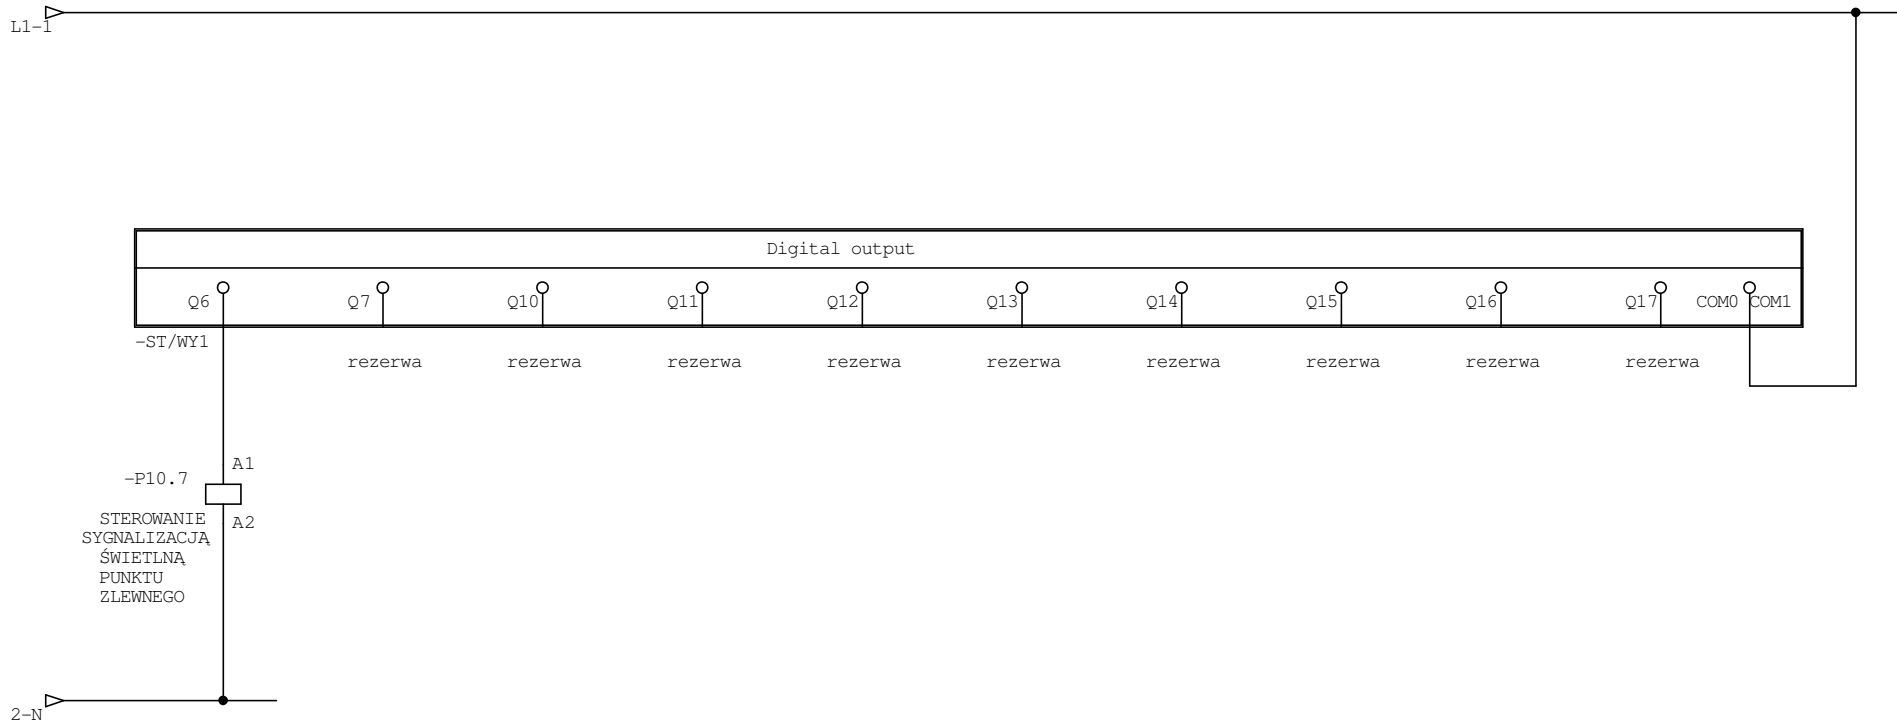

Zmiany:	Opis	Data	Nazwisko	Podpis
Obiekt:	OCZYSZCZALNIA ŚCIEKÓW STRUGIENICE, GMINA ZDUNY	Indeks 00	Data	Rys.Nr A11 STR/II-1.7
Branża:	TECHNOLOGIA AKPiA	Faza PB	Ozn.branży TE	PB-TE-21
Faza:	PROJEKT WYKONAWCZY	Imię i nazwisko	Nr.uprawnień	Podpis
	Projekt.			
	Opracował			
	Sprawdził			
Generalny projektant: P.P.W. "BIOPROJEKT" Grzegorz Jaśki ul.Fabryczna 26, 97-310 MOSZCZENICA				