


PRZEKRÓJ III-III / 1:50/

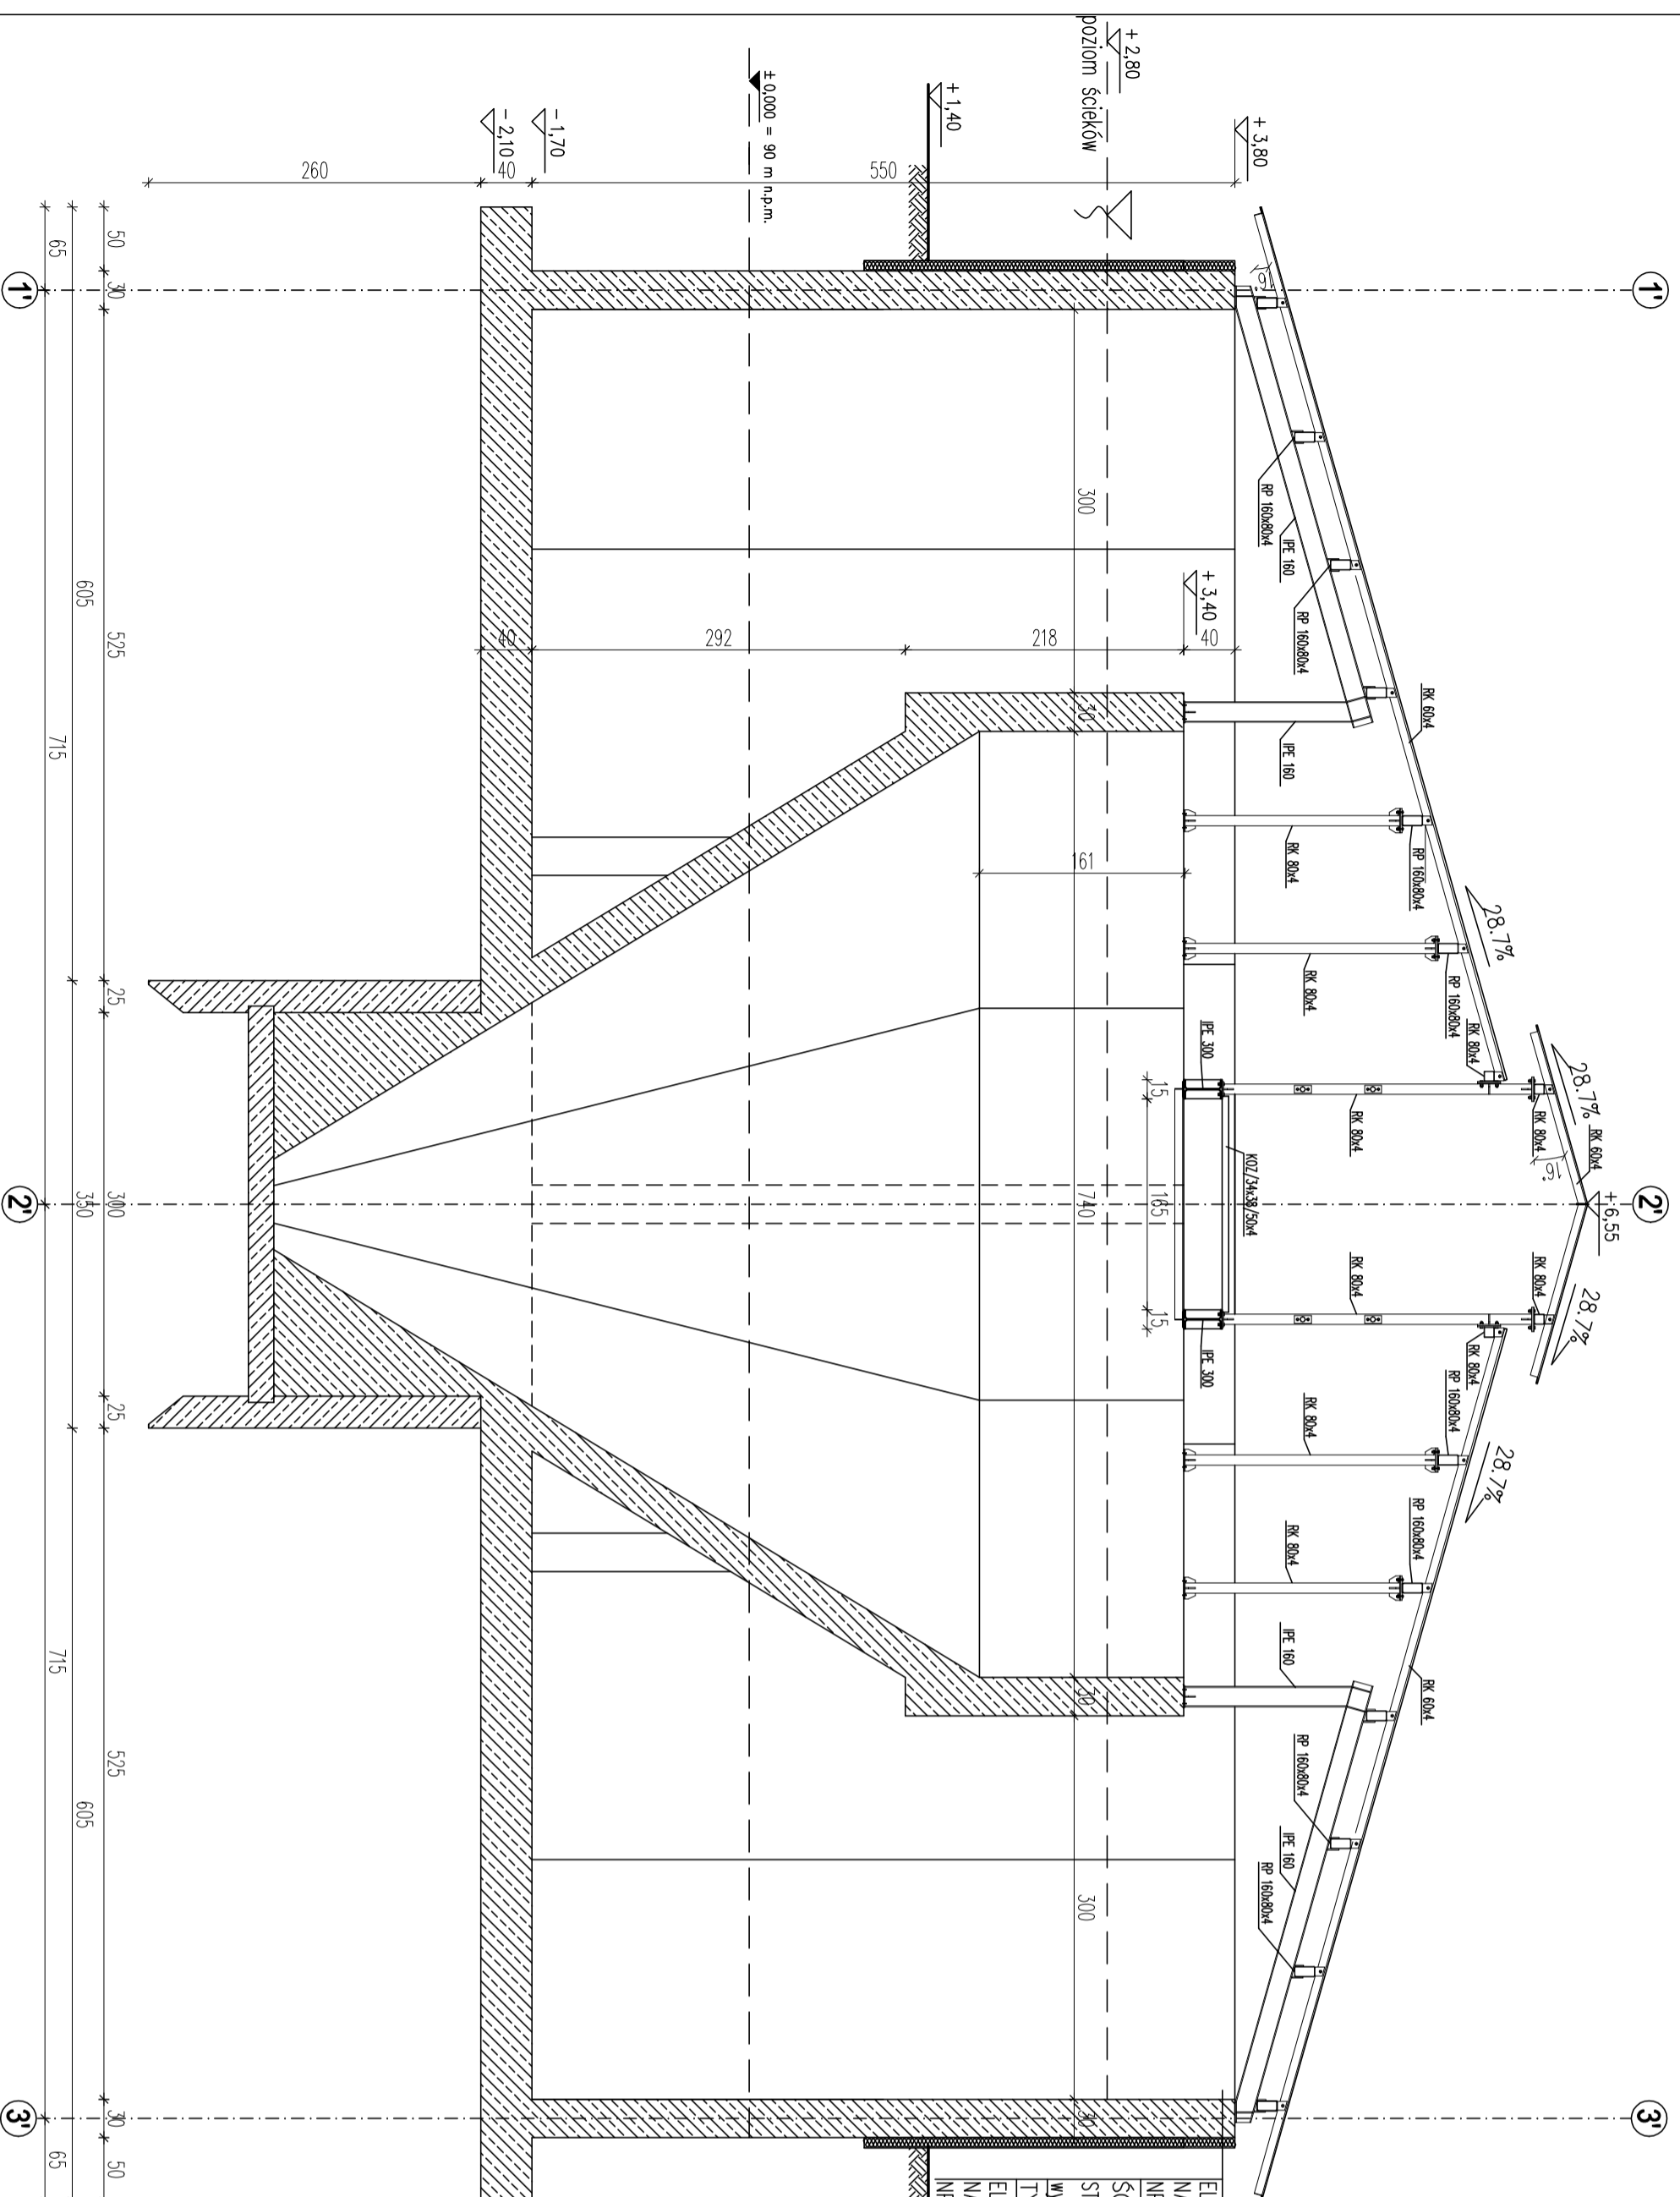

ELASTYCZNA POWŁOKA ZABEZPIECZAJĄCA
NA BAZIE ŻYWIICY AKRYLOWEJ
NP. DRZORO MAXEPHO FLEX

SCIANNA ŻELBETOWA gr. 300cm
STROPIAN EKSTUDOWANY gr. 80cm (docepienie wykonać
wydzielnie na klej. Nie mierzyć otworów na koki)
TYNK CIENKOWARSTWOWY NA SIATCE
ELASTYCZNA POWŁOKA ZABEZPIECZAJĄCA
NA BAZIE ŻYWIICY AKRYLOWEJ
NP. DRZORO MAXSHEEN ELASTIC

- UWAGI
1. RYSUNEK ROZPATRYWAĆ ŁĄCZNIE Z RYSUNKAMI INSTALACYJNYMI I TECHNOLOGICZNYMI. WSZELKIE ZAUFANE ROZBIEŻNOŚCI ZGŁASZAĆ PROJEKTANTOWI W CELU WYJAŚNIENIA.
 2. WSZYSTKIE OTWORY W ŚCIANACH I STROPIE ZWIĄZANE Z TECHNOLOGIĄ I INSTALACJAMI WENIĘTRZNYMI ORAZ PRZYŁĄCZAMI ZEWNĘTRZNYMI WYKONAĆ WG PROJEKTÓW INSTALACJI I TECHNOLOGII OTWORÓW WYKONYWAĆ NA ETAPIE MUROWANIA I WYLEWANIA ELEMENTÓW BUDYNKU LUB WYMIERGIĆ W GOTOWYCH ELEMENTACH MUROWYCH I STROPACH.

±0,00 = 90,00 m n.p.m.

Tytuł projektu		OPRACOWANIE DOKUMENTACJI PROJEKTOWO - KOSZTORYSOWEJ BUDOWY OCZYSZCZALNI ŚCIEKÓW WE WSI STRUGIENIE GMINA ZDUNY	
REN.	ZAKRES REMIZY	DATA	TOM
■ ■ ■ ■	III
INWESTOR GMINA ZDUNY 99 - 440 Zdunyc G pow. łowicki, woj. łódzkie			
ADRES			
GENERALNY PROJEKTANT P.P.W. "BIOPROJEKT" Adres do korespondencji: 97-300 Piotrków Tryb. ul. Armii Krajowej 2B/9 (044) 737-09-10 bioprojekt@interia.pl bioprojekt@bioprojekt.com.pl			
JEDNOSTKA PROJEKTOWA P.P.W. "BIOPROJEKT" Grzegorz Jasłki ul. Fabryczna 26 97-310 Moszczenica			
MIEJ. I NAZWISKO Grzegorz Jasłki ul. Fabryczna 26 97-310 Moszczenica		NR. UPRRAWNIENIA L00/0338/PWOK/05 01/17342/09/04 100/80/25/1/02 10/01/ML	
SPRZĄDZAJĄCY Remon KAUZA		DATA UMOWY 05.11.2009	
Faza PROJEKT BUDOWLANY		NR. KONTRAKTU 92-2009	
BRANŻA ARCHITEKTURA, KONSTRUKCJA		DATA 05.11.2009	
Tytuł rysunku PRZEKRÓJ III-III		NR. RYSUNKU	
Oznaczenie branży AK		Oznaczenie rysunku SZCZEGÓLNE	
Skala 1:50		Oznaczenie plany PB	
Data 2011.03		Oznaczenie rysunku AK-06	
Nr rysunku AK-06		Remiza 00	