



ZASILANIE
Z ROZDZIELNI
RT/IIIa-6.2


Zmiany:	Opis	Data	Nazwisko	Podpis
Objekt:	OCZYSZCZALNIA ŚCIEKÓW STRUGIENICE, GMINA ZDUNY	Indeks 00	Data	Rys.Nr A01
Branża:	TECHNOLOGIA AKPiA	Faza PB	Ozn.branży TE	STR/IIIa-6.1 PB-TE-20
Faza:	PROJEKT WYKONAWCZY	Imię i nazwisko	Nr.uprawnień	Podpis
	Projekt.			
	Opracował	Artur Rabiej		
	Sprawdził			
Generalny projektant:		P.P.W. "BIOPROJEKT"		
		Grzegorz Jaśki ul.Fabryczna 26, 97-310 MOSZCZENICA		

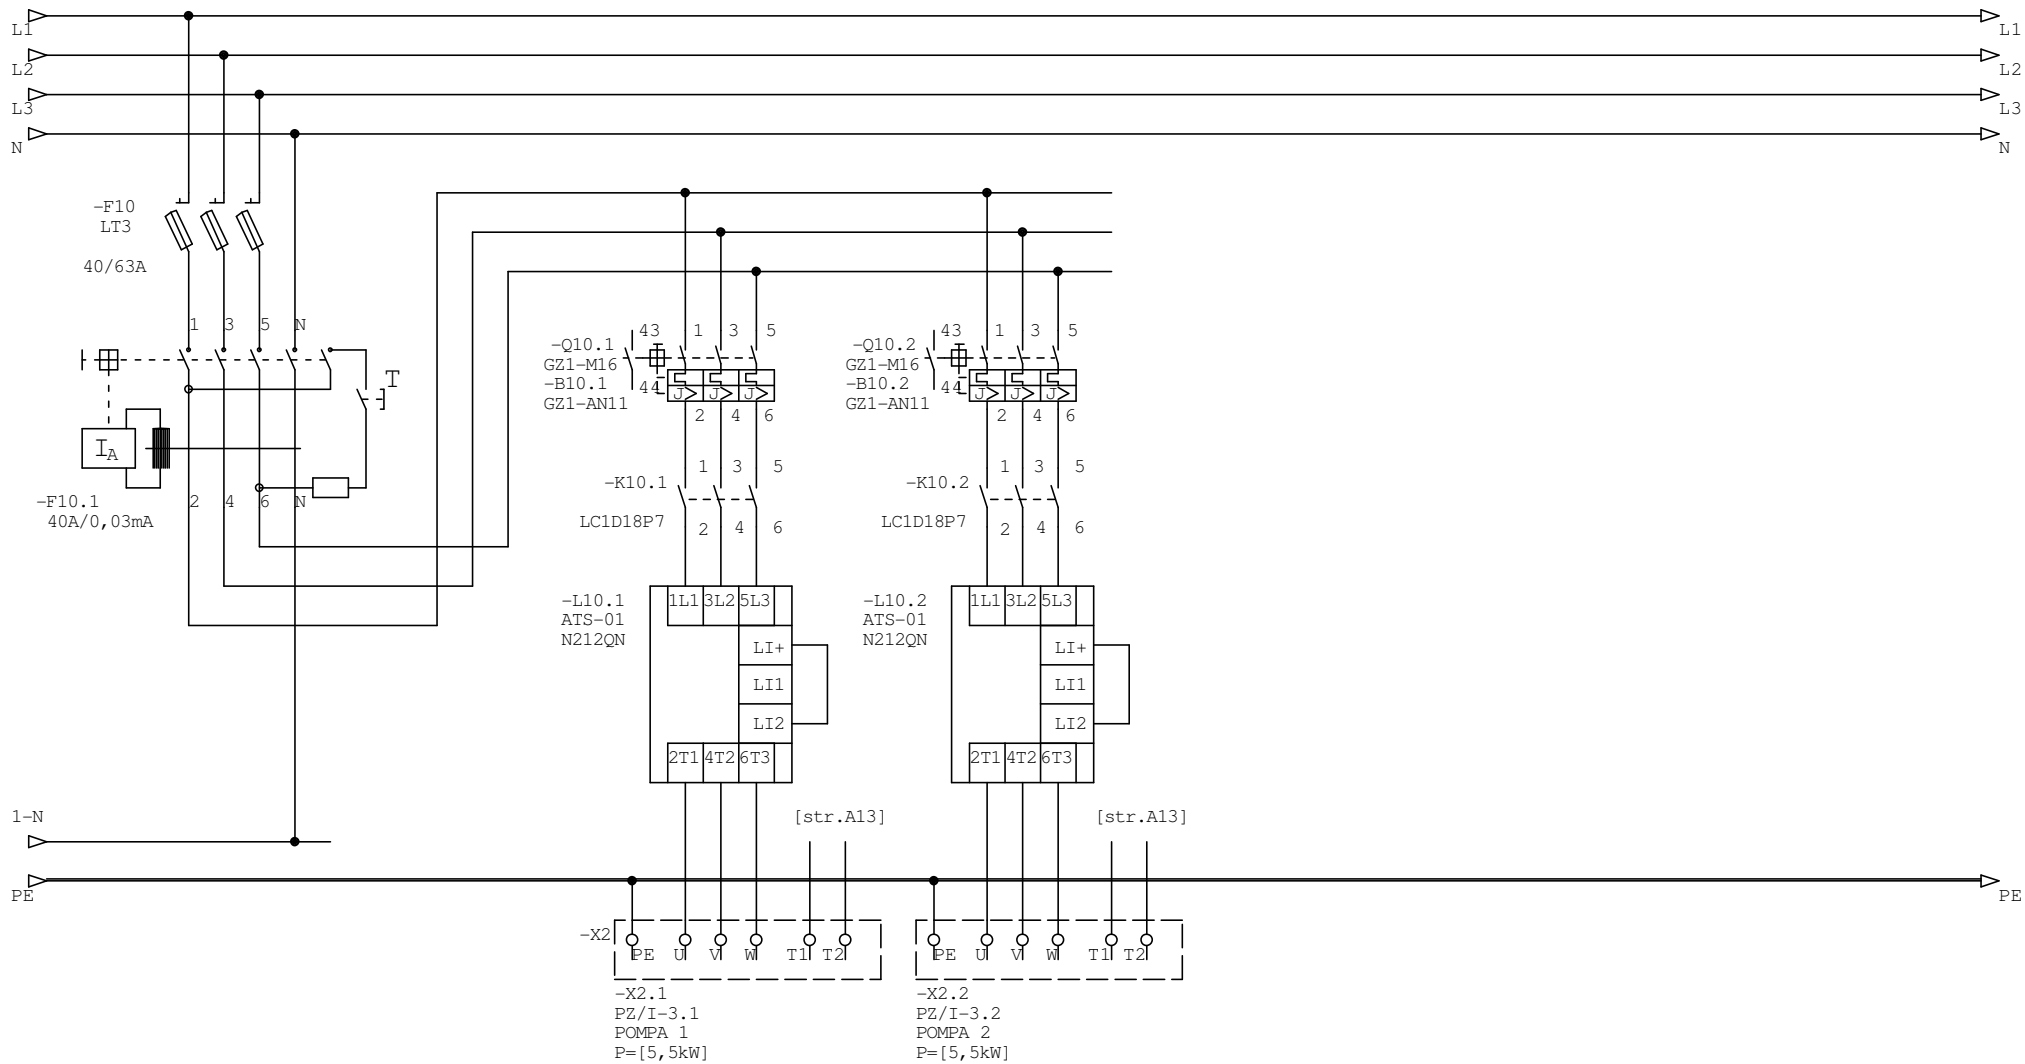


Zmiany:	Opis	Data	Nazwisko	Podpis
Objekt:	OCZYSZCZALNIA ŚCIEKÓW STRUGIENICE, GMINA ZDUNY	Indeks 00	Data	Rys.Nr A02
Branża:	TECHNOLOGIA AKPiA	Faza PB	Ozn.branży TE	STR/IIIa-6.1 PB-TE-20
Faza:	PROJEKT WYKONAWCZY	Imię i nazwisko	Nr.uprawnień	Podpis
	Projekt.			
	Opracował	Artur Rabiej		
	Sprawdził			
Generalny projektant:		P.P.W. "BIOPROJEKT"		
		Grzegorz Jaśki ul.Fabryczna 26, 97-310 MOSZCZENICA		

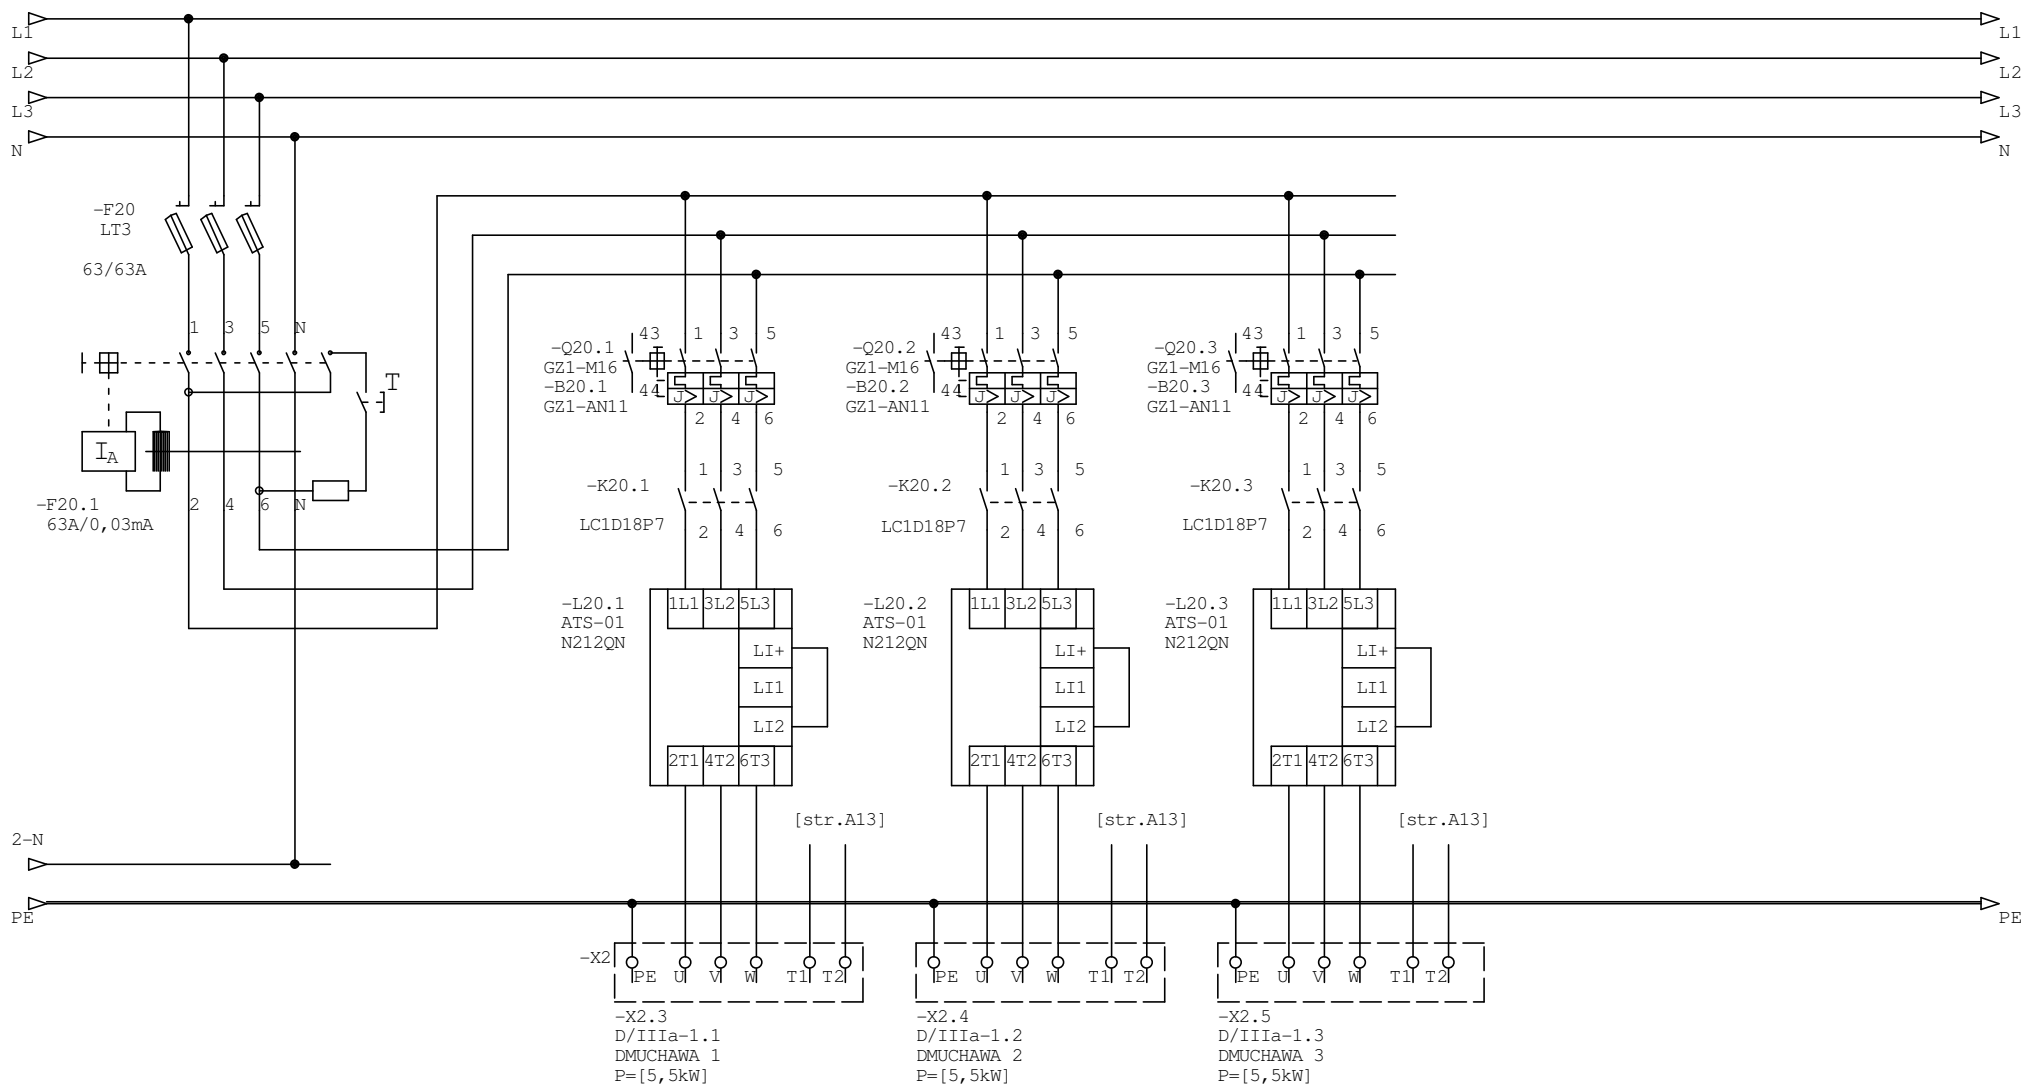


Zmiany:	Opis	Data	Nazwisko	Podpis
Objekt:	OCZYSZCZALNIA ŚCIEKÓW STRUGIENICE, GMINA ZDUNY	Indeks 00	Data	Rys.Nr A03
Branża:	TECHNOLOGIA AKPiA	Faza PB	Ozn.branży TE	STR/IIIIa-6.1 PB-TE-20
Faza:	PROJEKT WYKONAWCZY	Imię i nazwisko	Nr.uprawnień	Podpis
	Projekt.			
	Opracował	Artur Rabiej		
	Sprawdził			
Generalny projektant:		P.P.W. "BIOPROJEKT"		
		Grzegorz Jaśki ul.Fabryczna 26, 97-310 MOSZCZENICA		

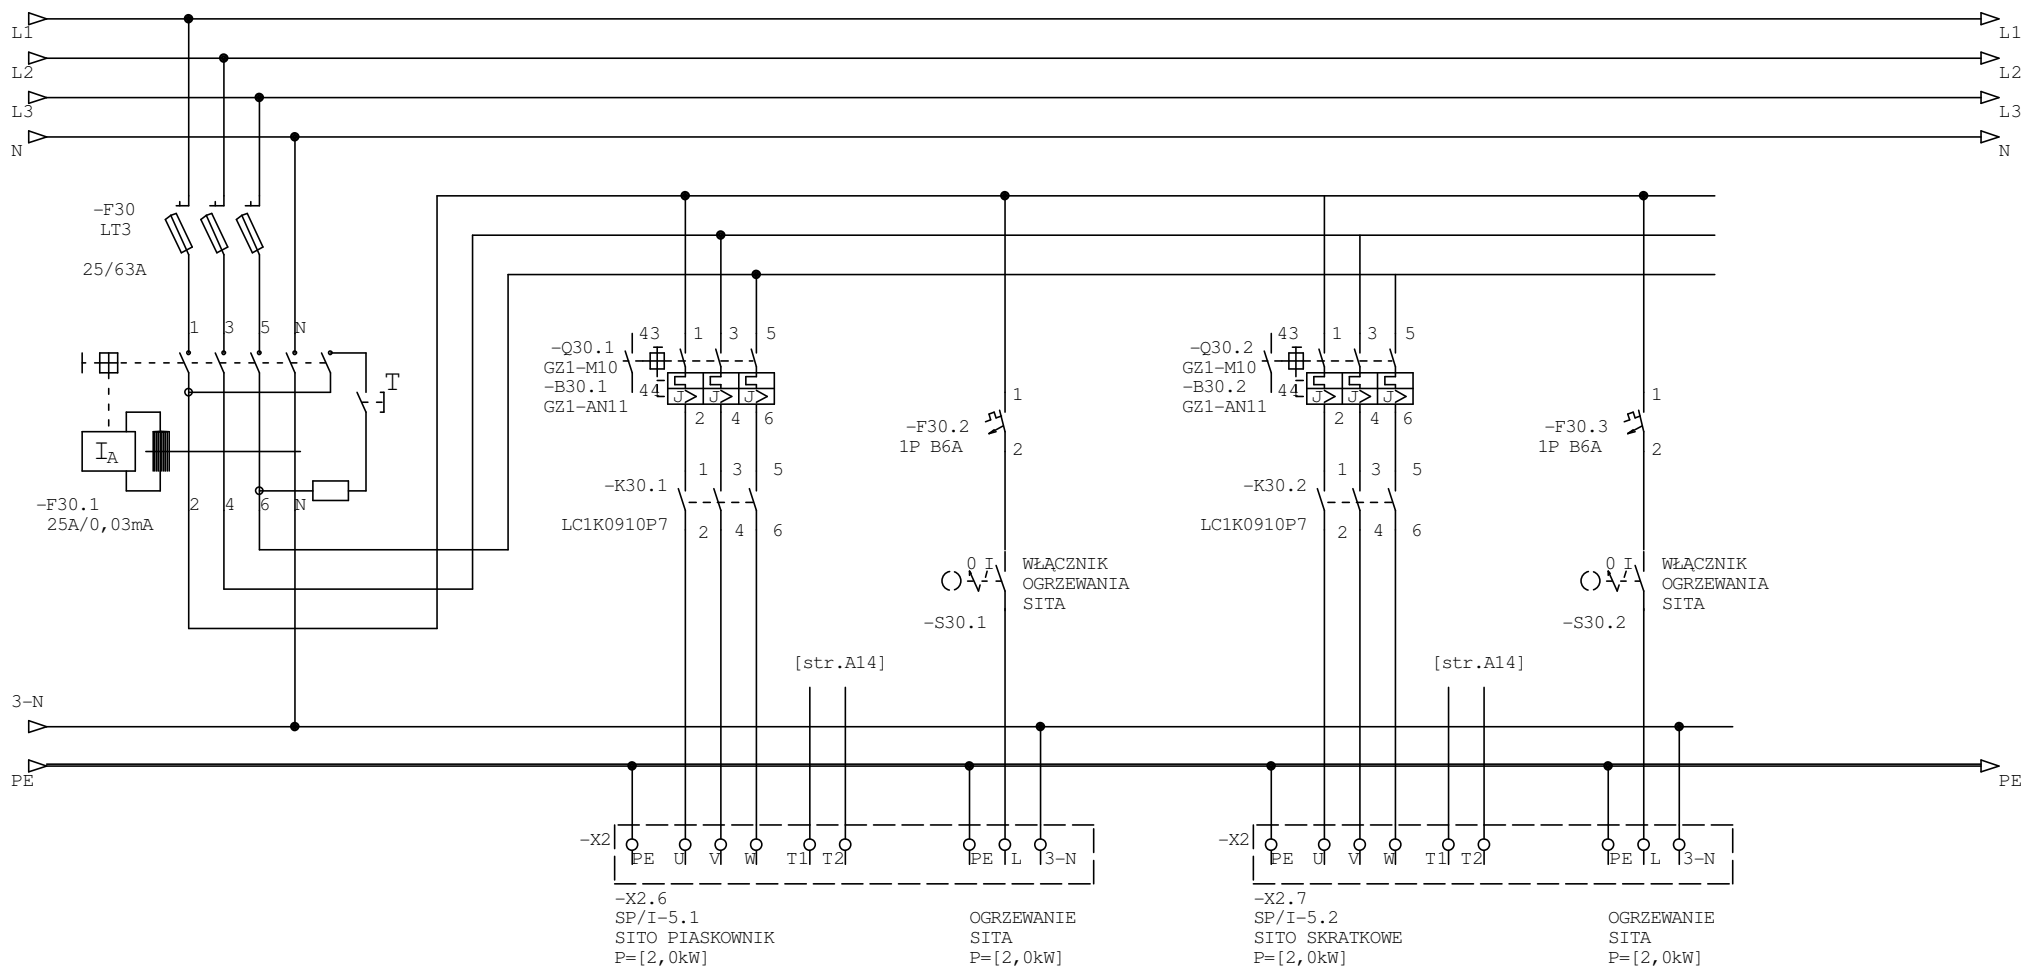


Zmiany:	Opis	Data	Nazwisko	Podpis
Obiekt:	OCZYSZCZALNIA ŚCIEKÓW STRUGIENICE, GMINA ZDUNY	Indeks 00	Data	Rys.Nr A04
Branża:	TECHNOLOGIA AKPiA	Faza PB	Ozn.branży TE	STR/IIIa-6.1 PB-TE-20
Faza:	PROJEKT WYKONAWCZY	Imię i nazwisko	Nr.uprawnień	Podpis
	Projekt.			
	Opracował	Artur Rabiej		
	Sprawdził			
Generalny projektant: P.P.W. "BIOPROJEKT" Grzegorz Jaśki ul.Fabryczna 26, 97-310 MOSZCZENICA				

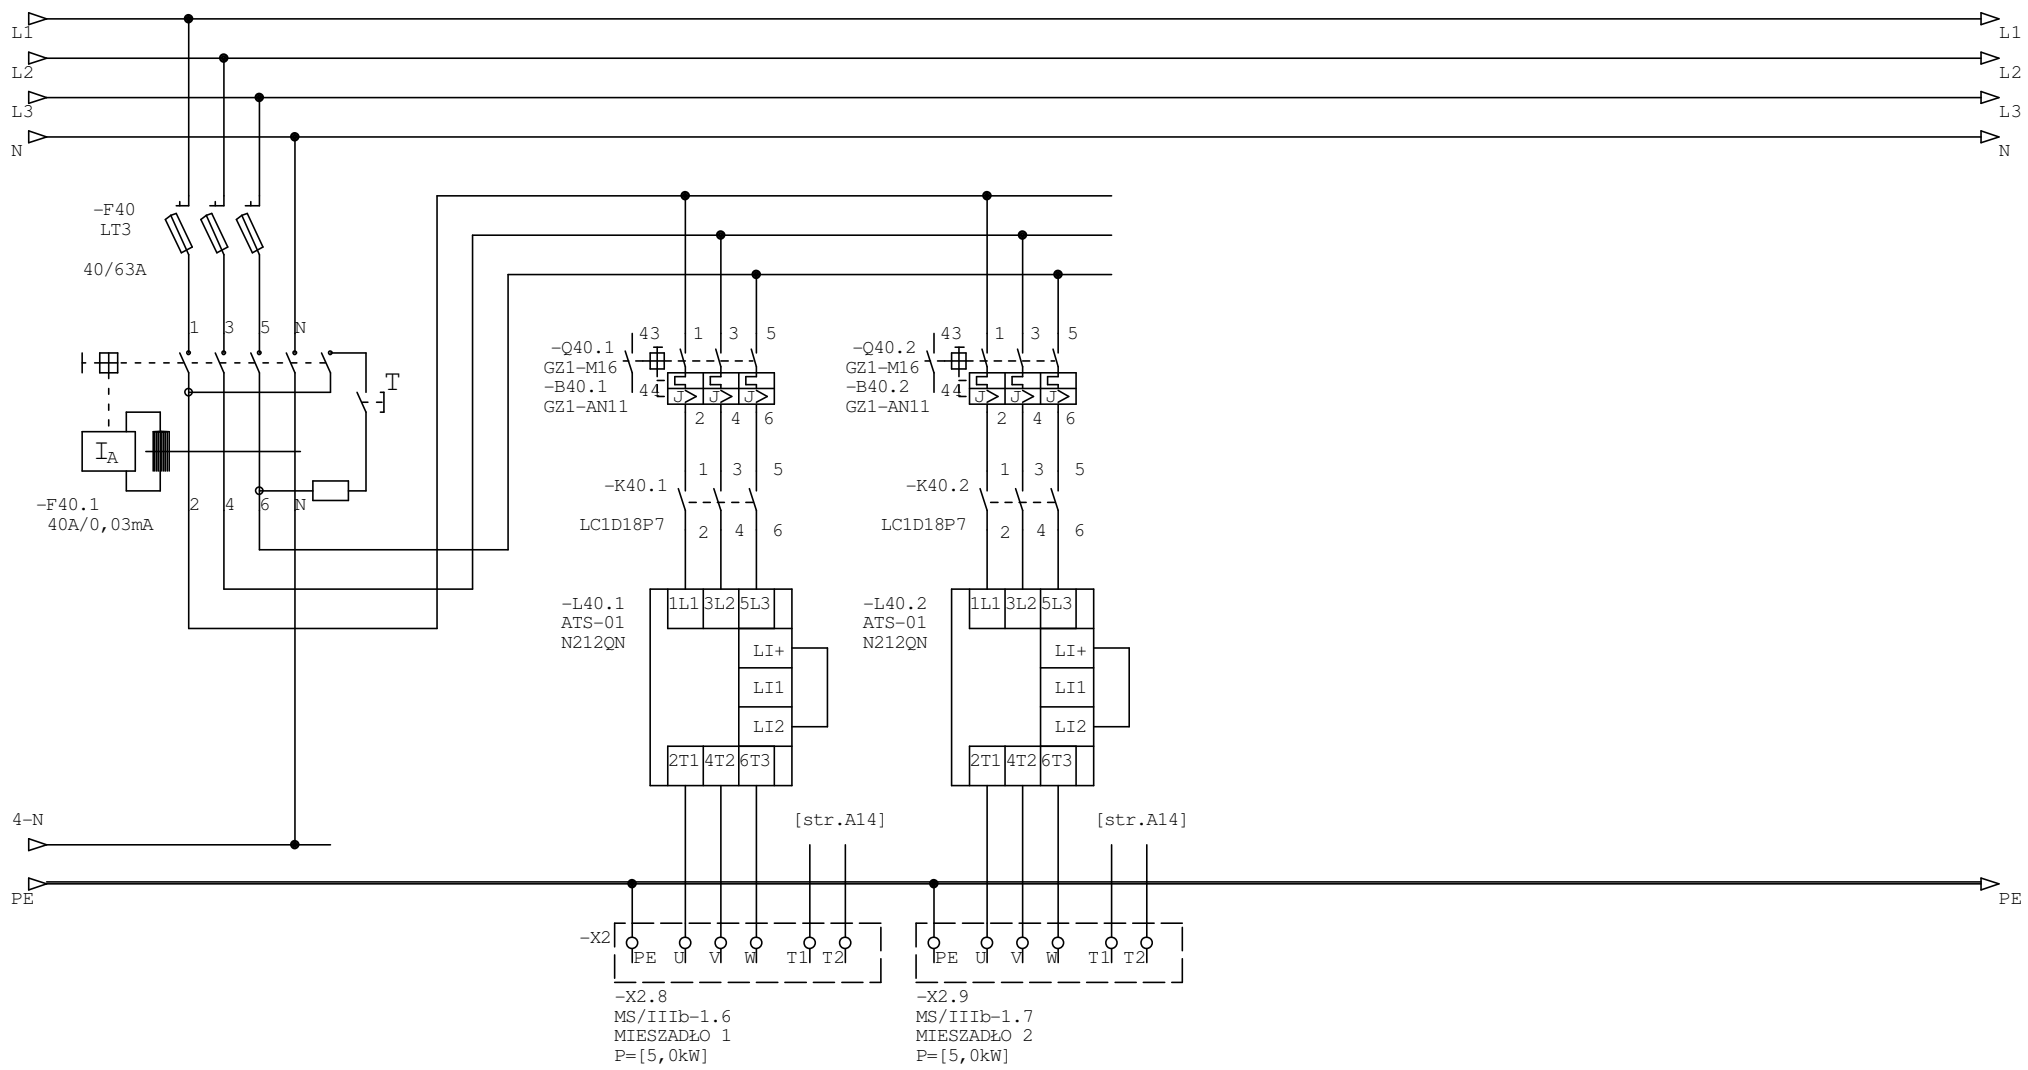


Zmiany:	Opis	Data	Nazwisko	Podpis
Obiekt:	OCZYSZCZALNIA ŚCIEKÓW STRUGIENICE, GMINA ZDUNY	Indeks 00	Data	Rys.Nr A05
Branża:	TECHNOLOGIA AKPiA	Faza PB	Ozn.branży TE	STR/IIIa-6.1 PB-TE-20
Faza:	PROJEKT WYKONAWCZY	Imię i nazwisko	Nr.uprawnień	Podpis
	Projekt.			
	Opracował	ArturRabiej		
	Sprawdził			
Generalny projektant: P.P.W. "BIOPROJEKT"				
Grzegorz Jaśki ul.Fabryczna 26, 97-310 MOSZCZENICA				

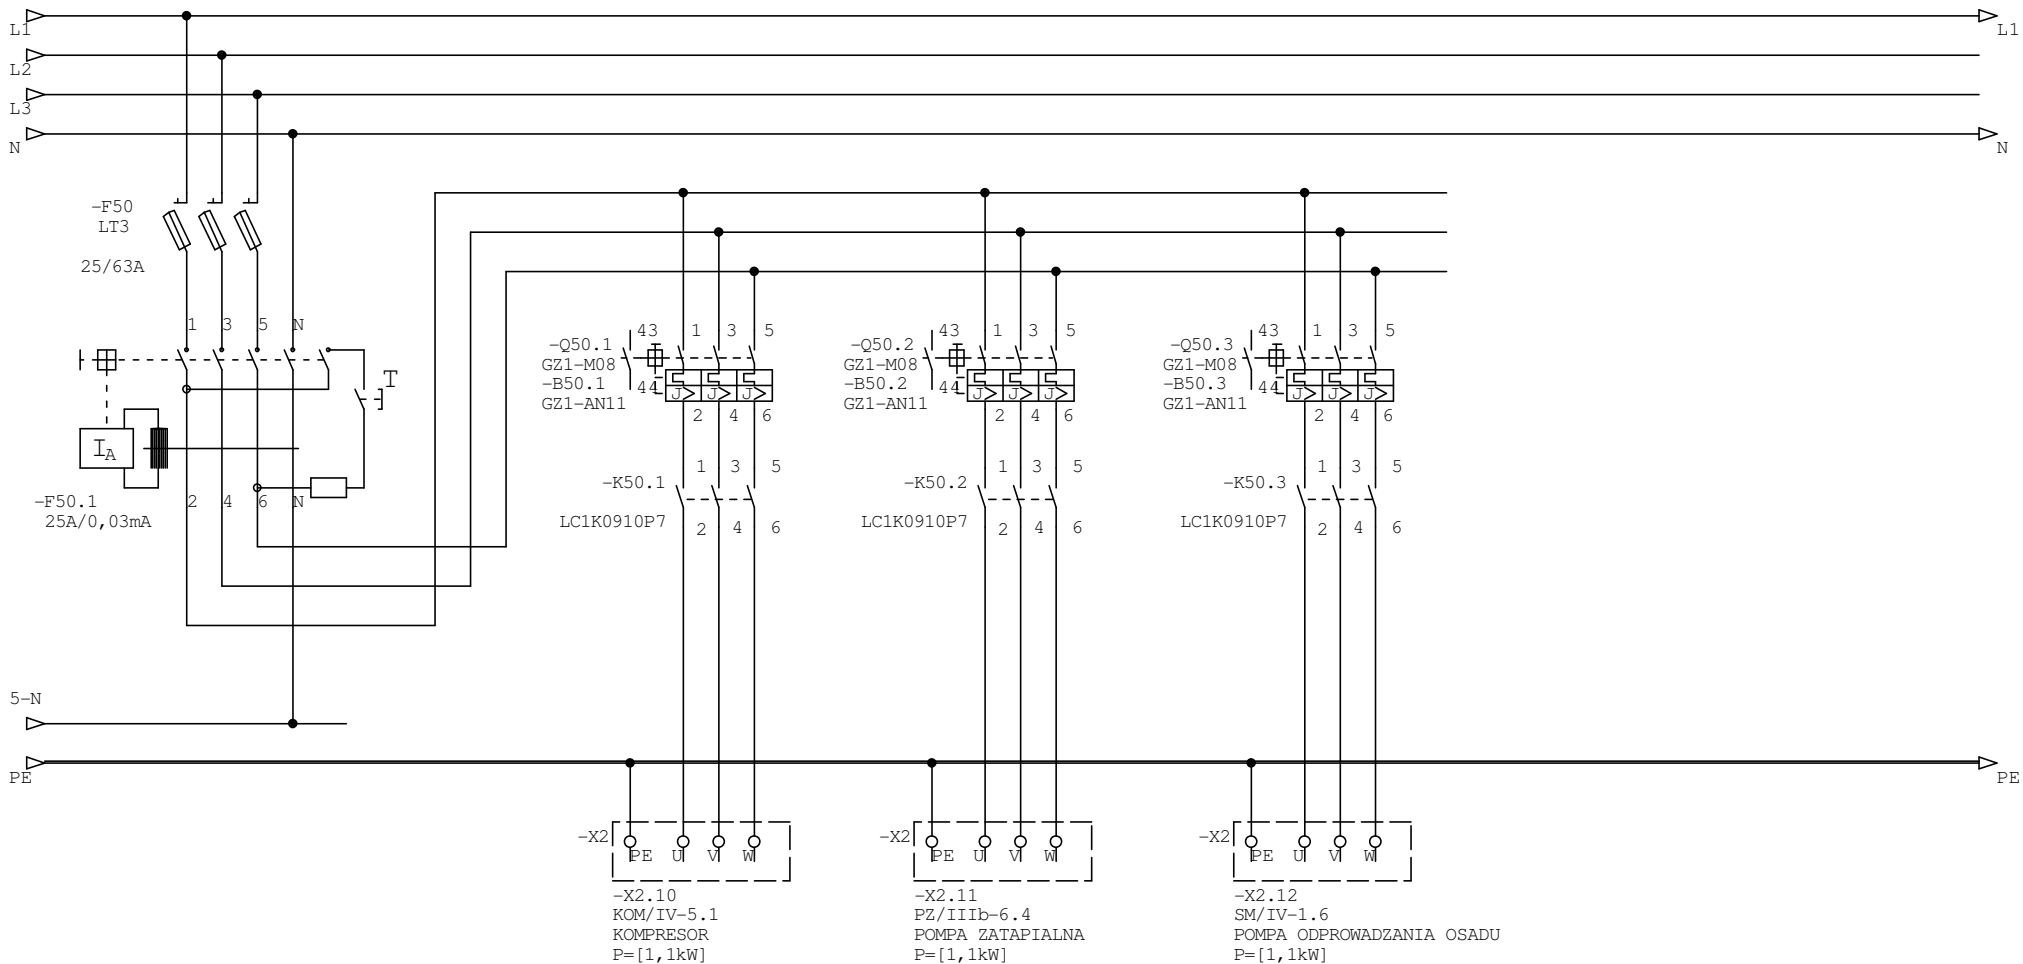



Zmiany:	Opis	Data	Nazwisko	Podpis
Objekt:	OCZYSZCZALNIA ŚCIEKÓW STRUGIENICE, GMINA ZDUNY	Indeks 00	Data	Rys.Nr A06
Branża:	TECHNOLOGIA AKPiA	Faza PB	Ozn.branży TE	STR/IIIa-6.1 PB-TE-20
Faza:	PROJEKT WYKONAWCZY	Imię i nazwisko	Nr.uprawnień	Podpis
	Projekt.			
	Opracował	ArturRabiej		
	Sprawdził			
Generalny projektant: P.P.W. "BIOPROJEKT"				
Grzegorz Jaśki ul.Fabryczna 26, 97-310 MOSZCZENICA				

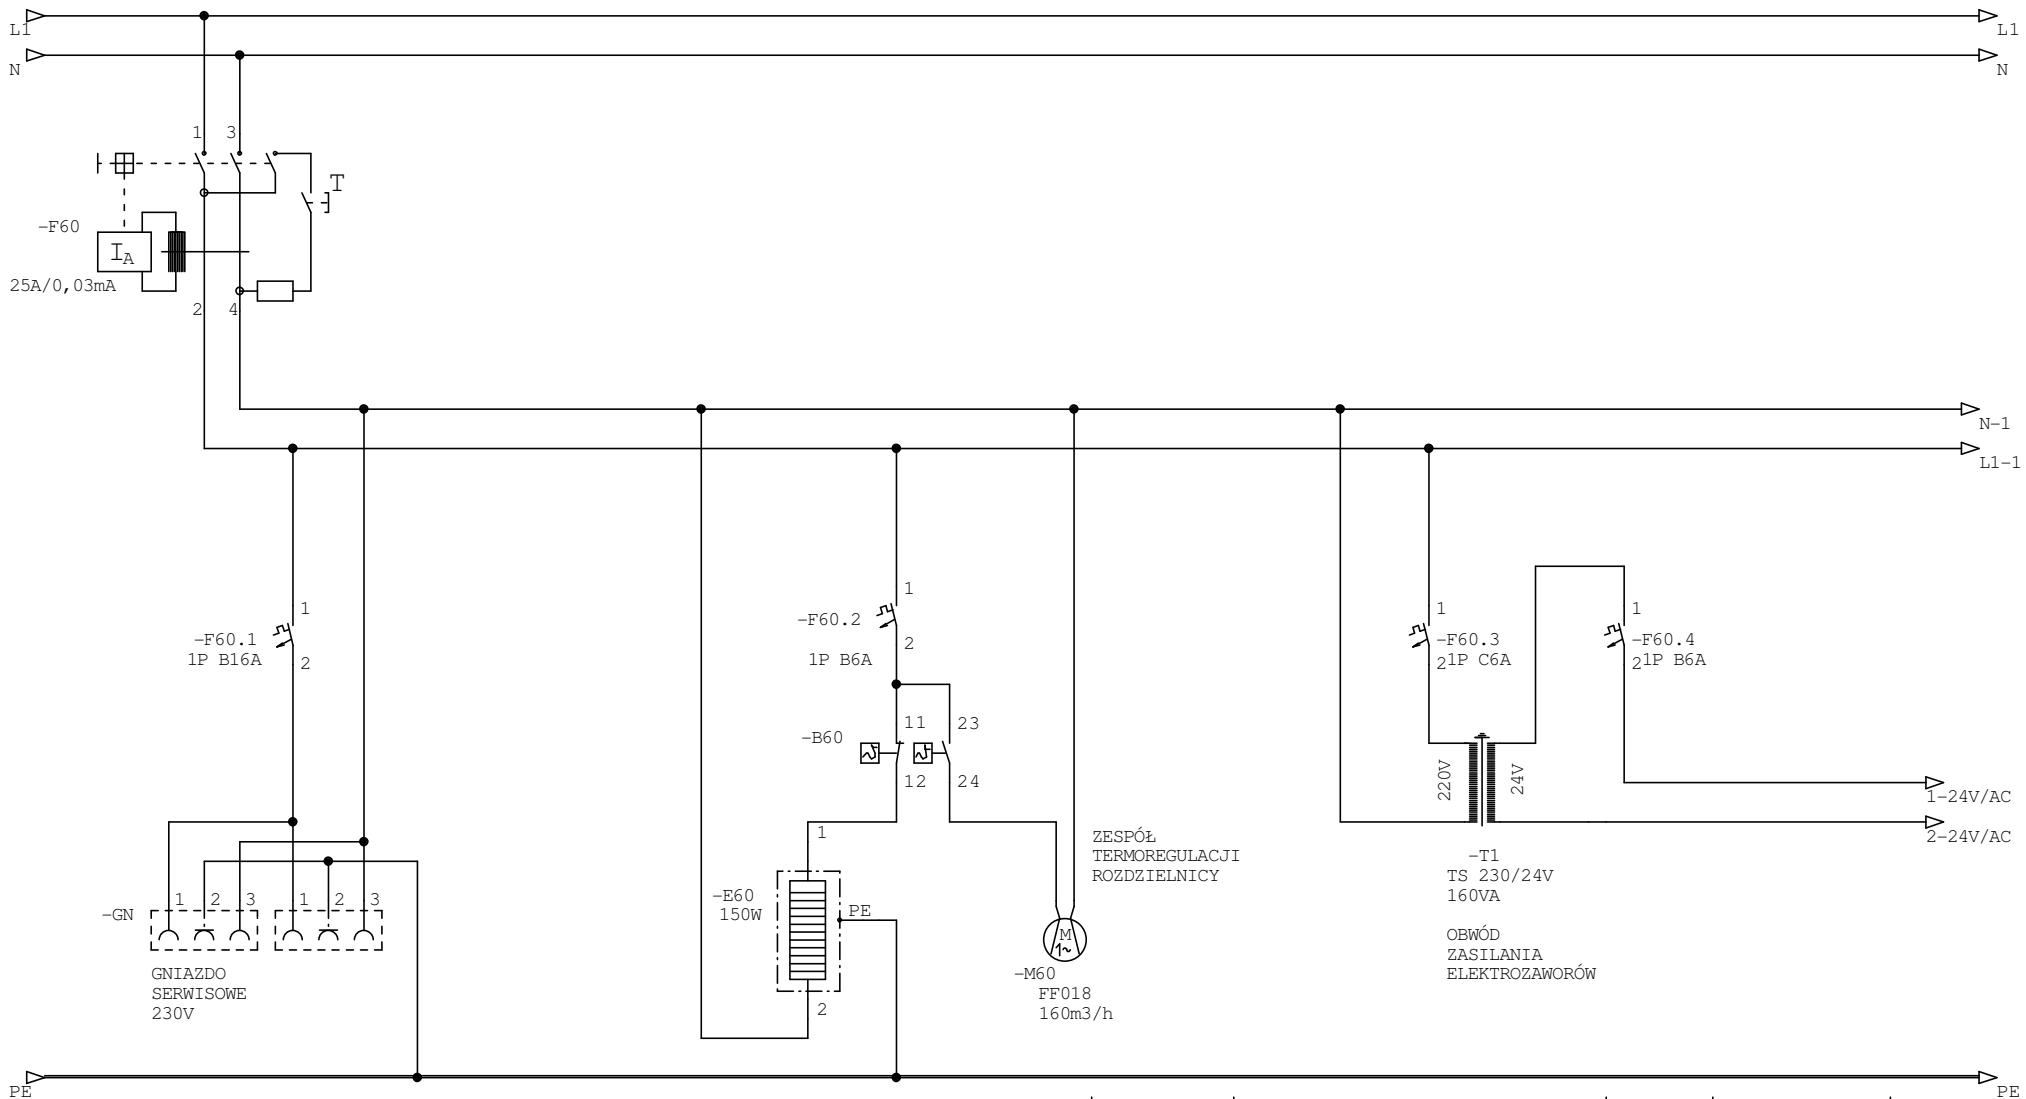


Zmiany:	Opis	Data	Nazwisko	Podpis
Obiekt:	OCZYSZCZALNIA ŚCIEKÓW STRUGIENICE, GMINA ZDUNY	Indeks	Data	Rys.Nr
Branża:		00		A07
Faza:	TECHNOLOGIA AKPiA	Faza	Ozn. branży	
		PB	TE	PB-TE-20
		Imię i nazwisko	Nr. uprawnień	Podpis
PROJEKT WYKONAWCZY	Projekt.			
	Opracował	Artur Rabiej		
	Sprawdził			
Generalny projektant: P.P.W. "BIOPROJEKT"				
Grzegorz Jaśki ul. Fabryczna 26, 97-310 MOSZCZENICA				

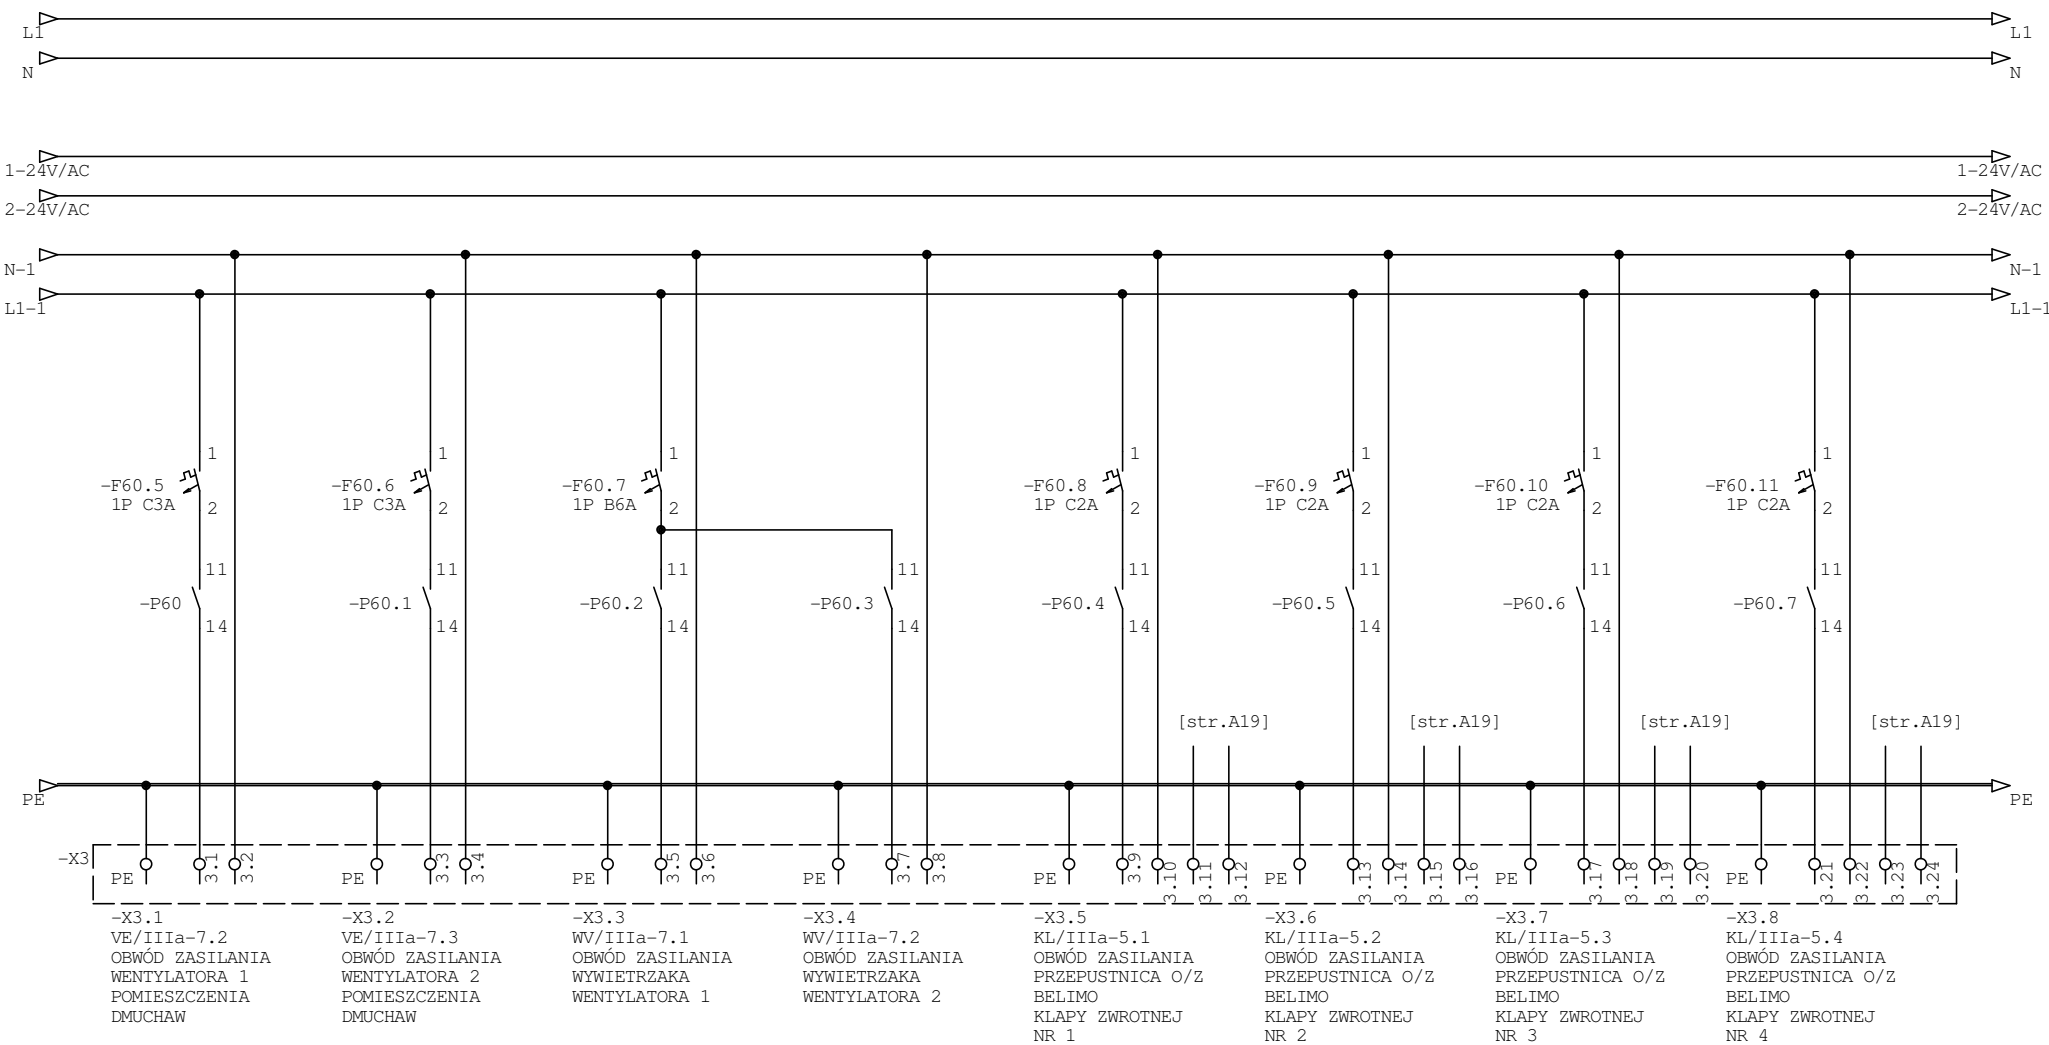



Zmiany:	Opis	Data	Nazwisko	Podpis
Objekt:	OCZYSZCZALNIA ŚCIEKÓW STRUGIENICE, GMINA ZDUNY	Indeks 00	Data	Rys.Nr A08
Branża:	TECHNOLOGIA AKPiA	Faza PB	Ozn.branży TE	PB-TE-20
Faza:	PROJEKT WYKONAWCZY	Imię i nazwisko	Nr.uprawnień	Podpis
	Projekt.			
	Opracował	ArturRabiej		
	Sprawdził			
Generalny projektant:	P.P.W. "BIOPROJEKT" Grzegorz Jaśki ul.Fabryczna 26, 97-310 MOSZCZENICA			

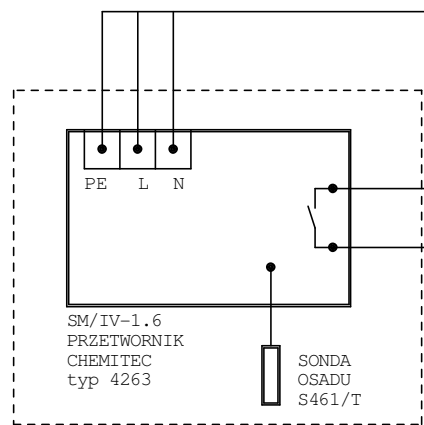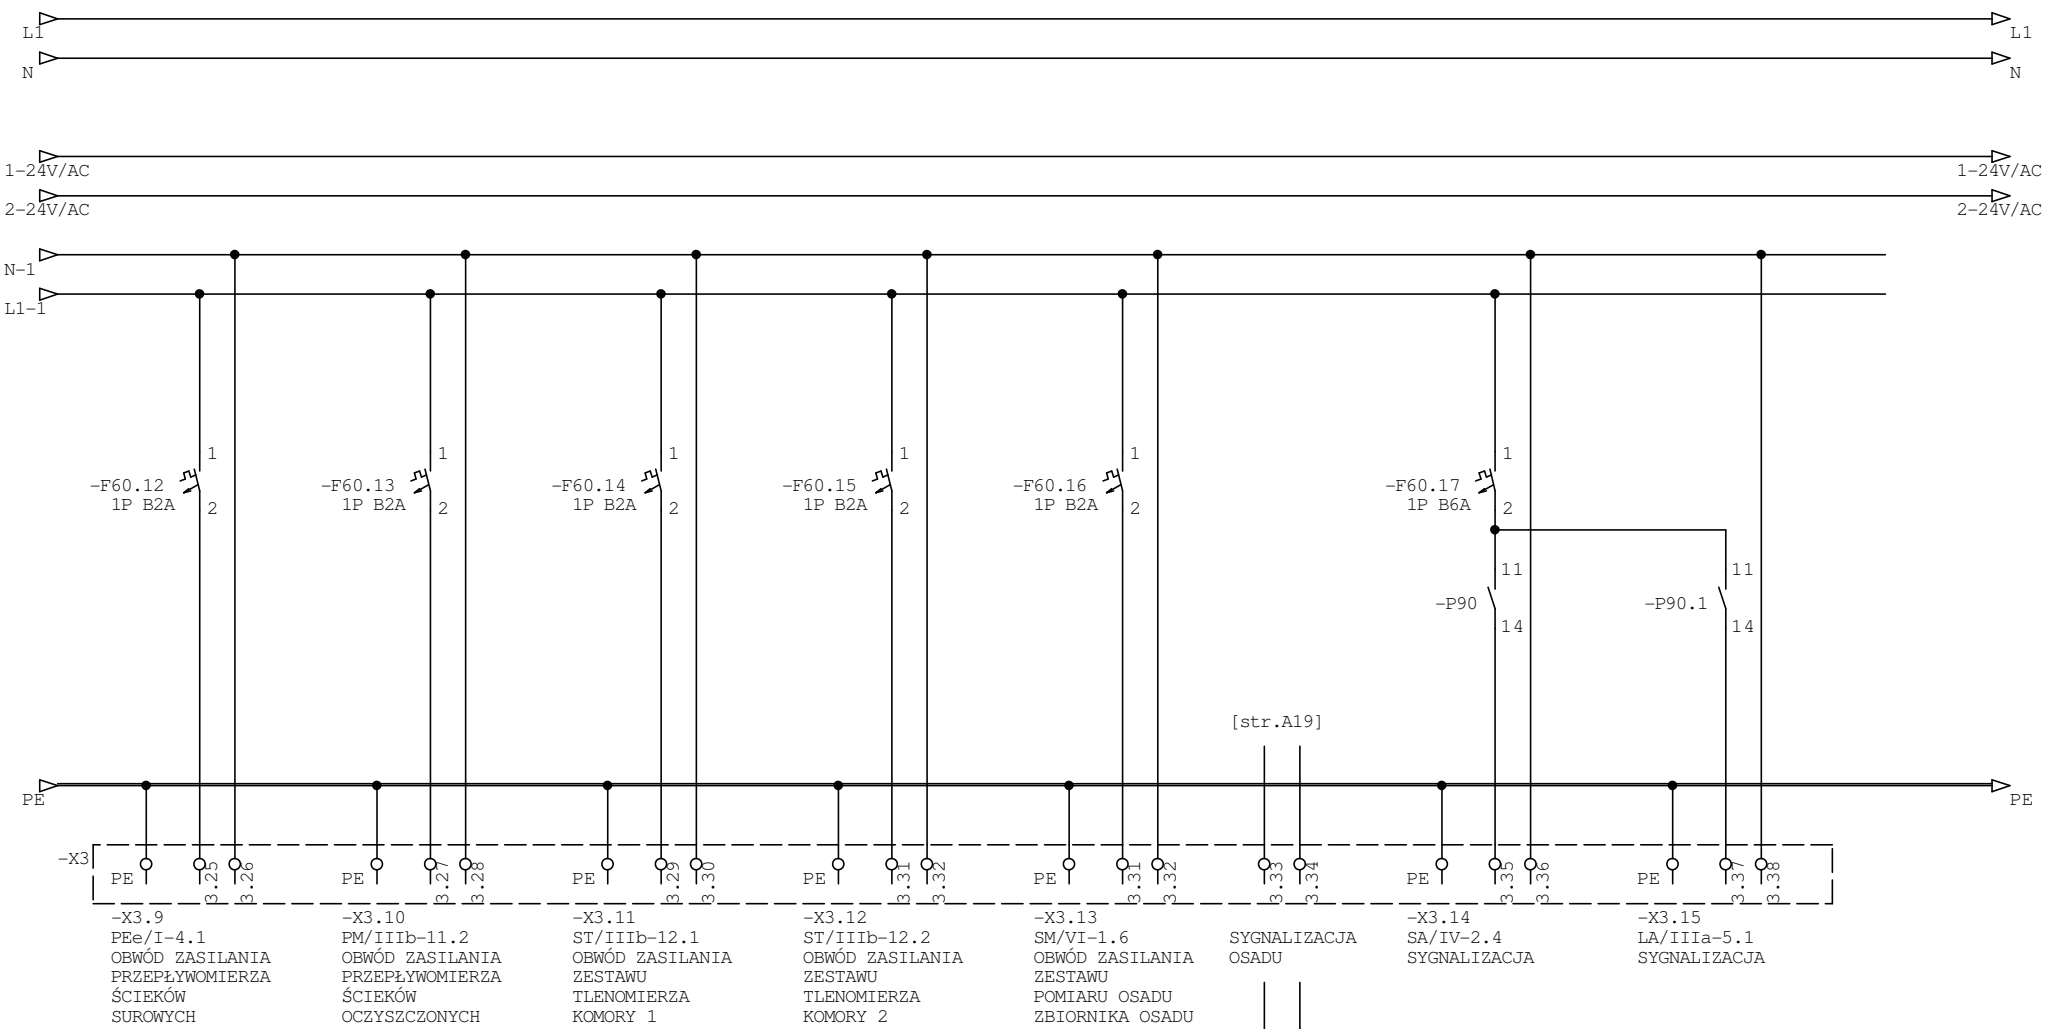

Zmiany:	Opis	Data	Nazwisko	Podpis
Objekt:	OCZYSZCZALNIA ŚCIEKÓW STRUGIENICE, GMINA ZDUNY	Indeks 00	Data	Rys.Nr A09
Branża:	TECHNOLOGIA AKPiA	Faza PB	Ozn.branży TE	STR/IIIa-6.1 PB-TE-20
Faza:	PROJEKT WYKONAWCZY	Imię i nazwisko	Nr.uprawnień	Podpis
	Projekt.			
	Opracował	ArturRabiej		
	Sprawdził			
Generalny projektant: P.P.W. "BIOPROJEKT"				
Grzegorz Jaśki ul.Fabryczna 26, 97-310 MOSZCZENICA				

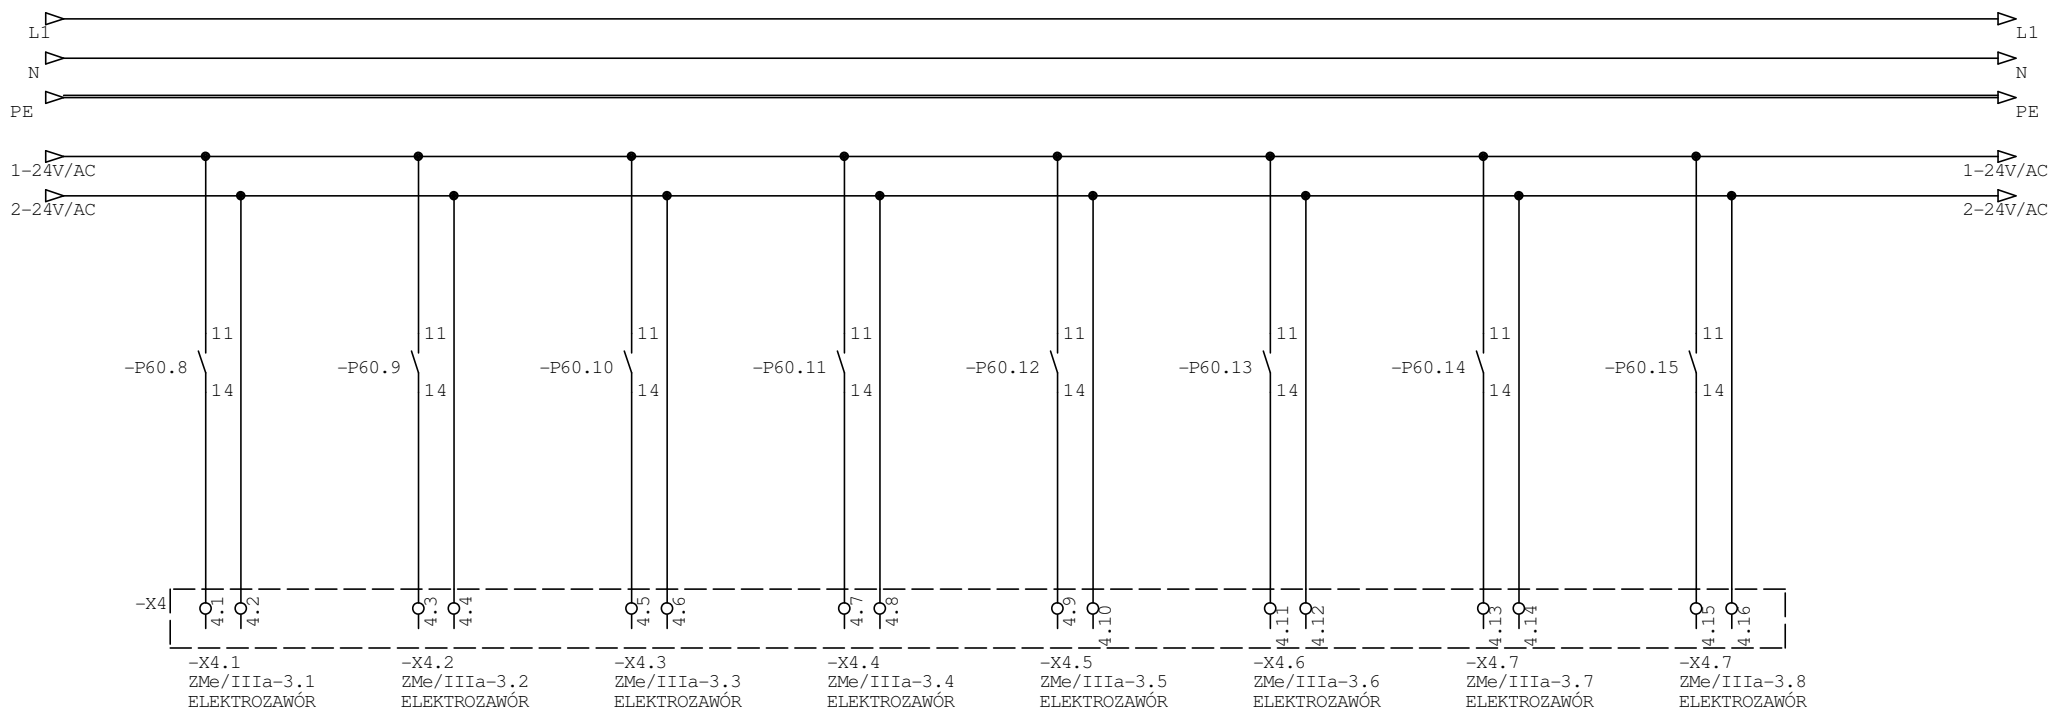

Zmiany:	Opis	Data	Nazwisko	Podpis
Objekt:	OCZYSZCZALNIA ŚCIEKÓW STRUGIENICE, GMINA ZDUNY	Indeks 00	Data	Rys.Nr A10
Branża:	TECHNOLOGIA AKPiA	Faza PB	Ozn.branży TE	STR/IIIa-6.1 PB-TE-20
Faza:	PROJEKT WYKONAWCZY	Imię i nazwisko	Nr.uprawnień	Podpis
	Projekt.			
	Opracował	ArturRabiej		
	Sprawdził			
Generalny projektant: P.P.W. "BIOPROJEKT"				
Grzegorz Jaśki ul.Fabryczna 26, 97-310 MOSZCZENICA				

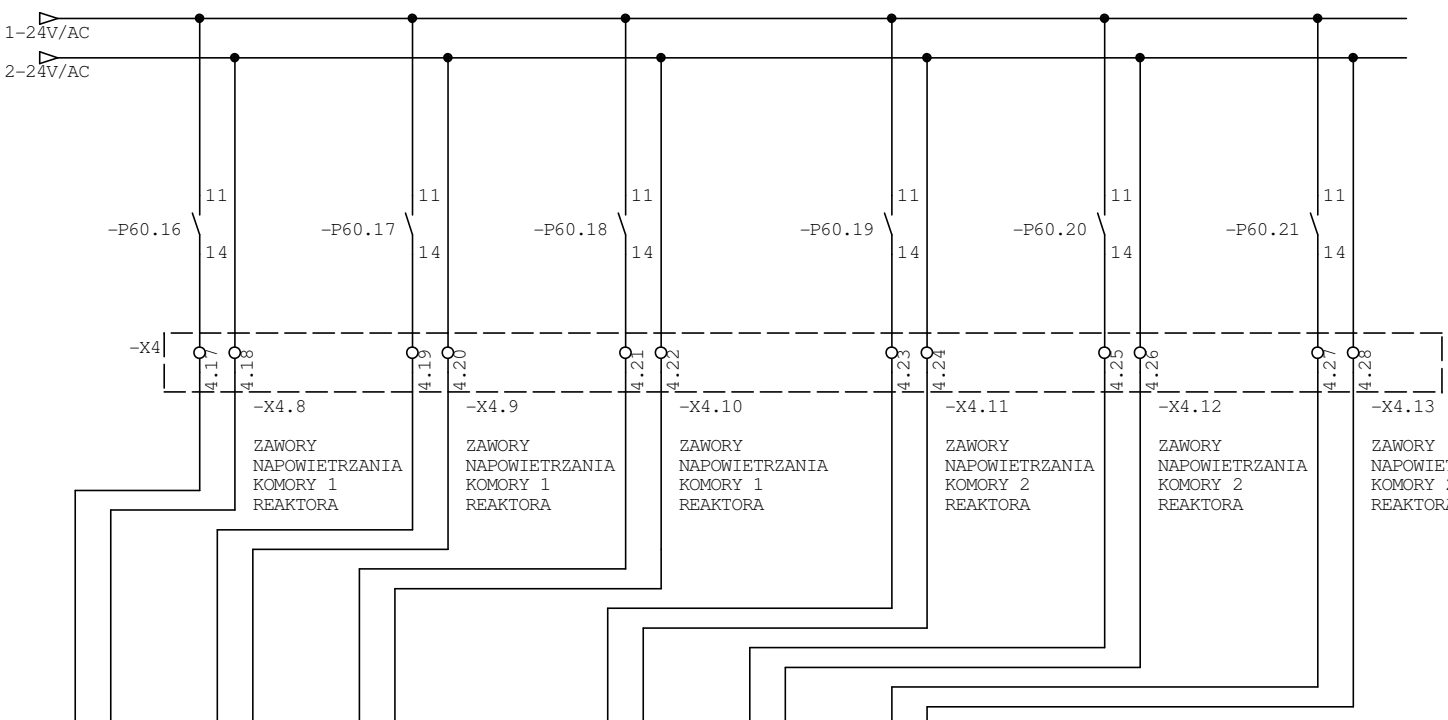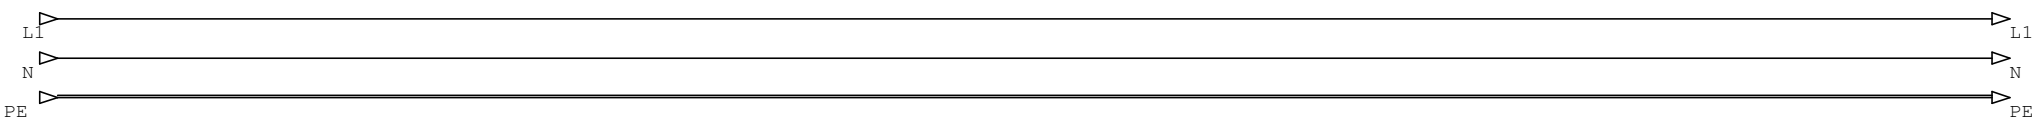

ZAWORY
NAPOWIETRZANIA
KOMORY 1
REAKTORA


ZAWORY
NAPOWIETRZANIA
KOMORY 1
REAKTORA

ZAWORY
NAPOWIETRZANIA
KOMORY 1
REAKTORA



ZAWORY
NAPOWIETRZANIA
KOMORY 2
REAKTORA

ZAWORY
NAPOWIETRZANIA
KOMORY 2
REAKTORA

ZAWORY
NAPOWIETRZANIA
KOMORY 2
REAKTORA

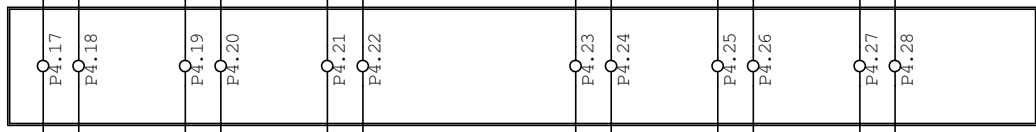


SKRZYŃKA
POŁĄCZENIOWA
POŚREDNIA

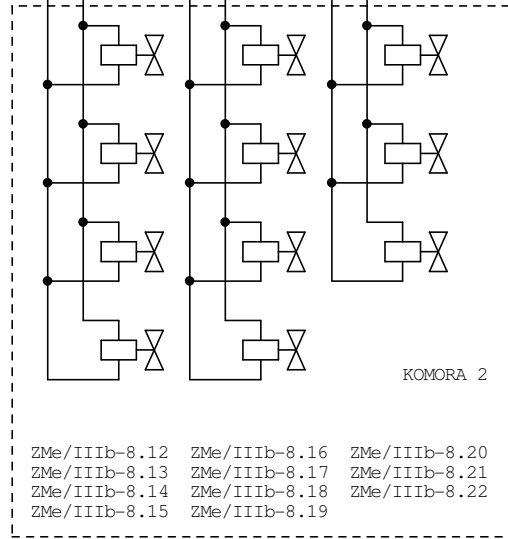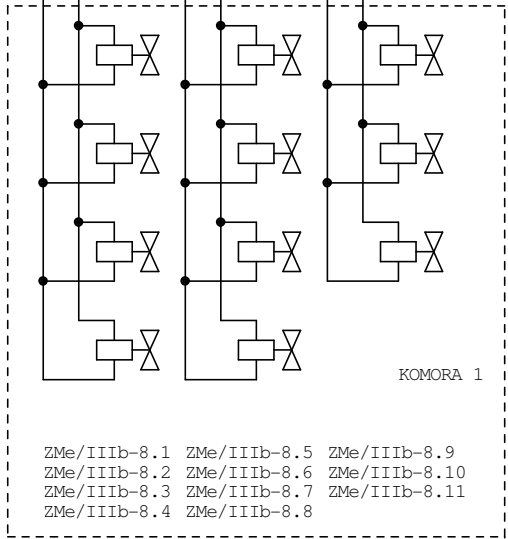


Zmiany:	Opis	Data	Nazwisko	Podpis
Objekt:	OCZYSZCZALNIA ŚCIEKÓW STRUGIENICE, GMINA ZDUNY	Indeks 00	Data	Rys.Nr A11
Branża:	TECHNOLOGIA AKPiA	Faza PB	Ozn.branży TE	STR/IIIa-6.1 PB-TE-20
Faza:	PROJEKT WYKONAWCZY	Imię i nazwisko	Nr.uprawnień	Podpis
	Projekt.			
	Opracował	ArturRabiej		
	Sprawdził			


Generalny projektant: **P.P.W. "BIOPROJEKT"**
Grzegorz Jaśki
ul.Fabryczna 26, 97-310 MOSZCZENICA

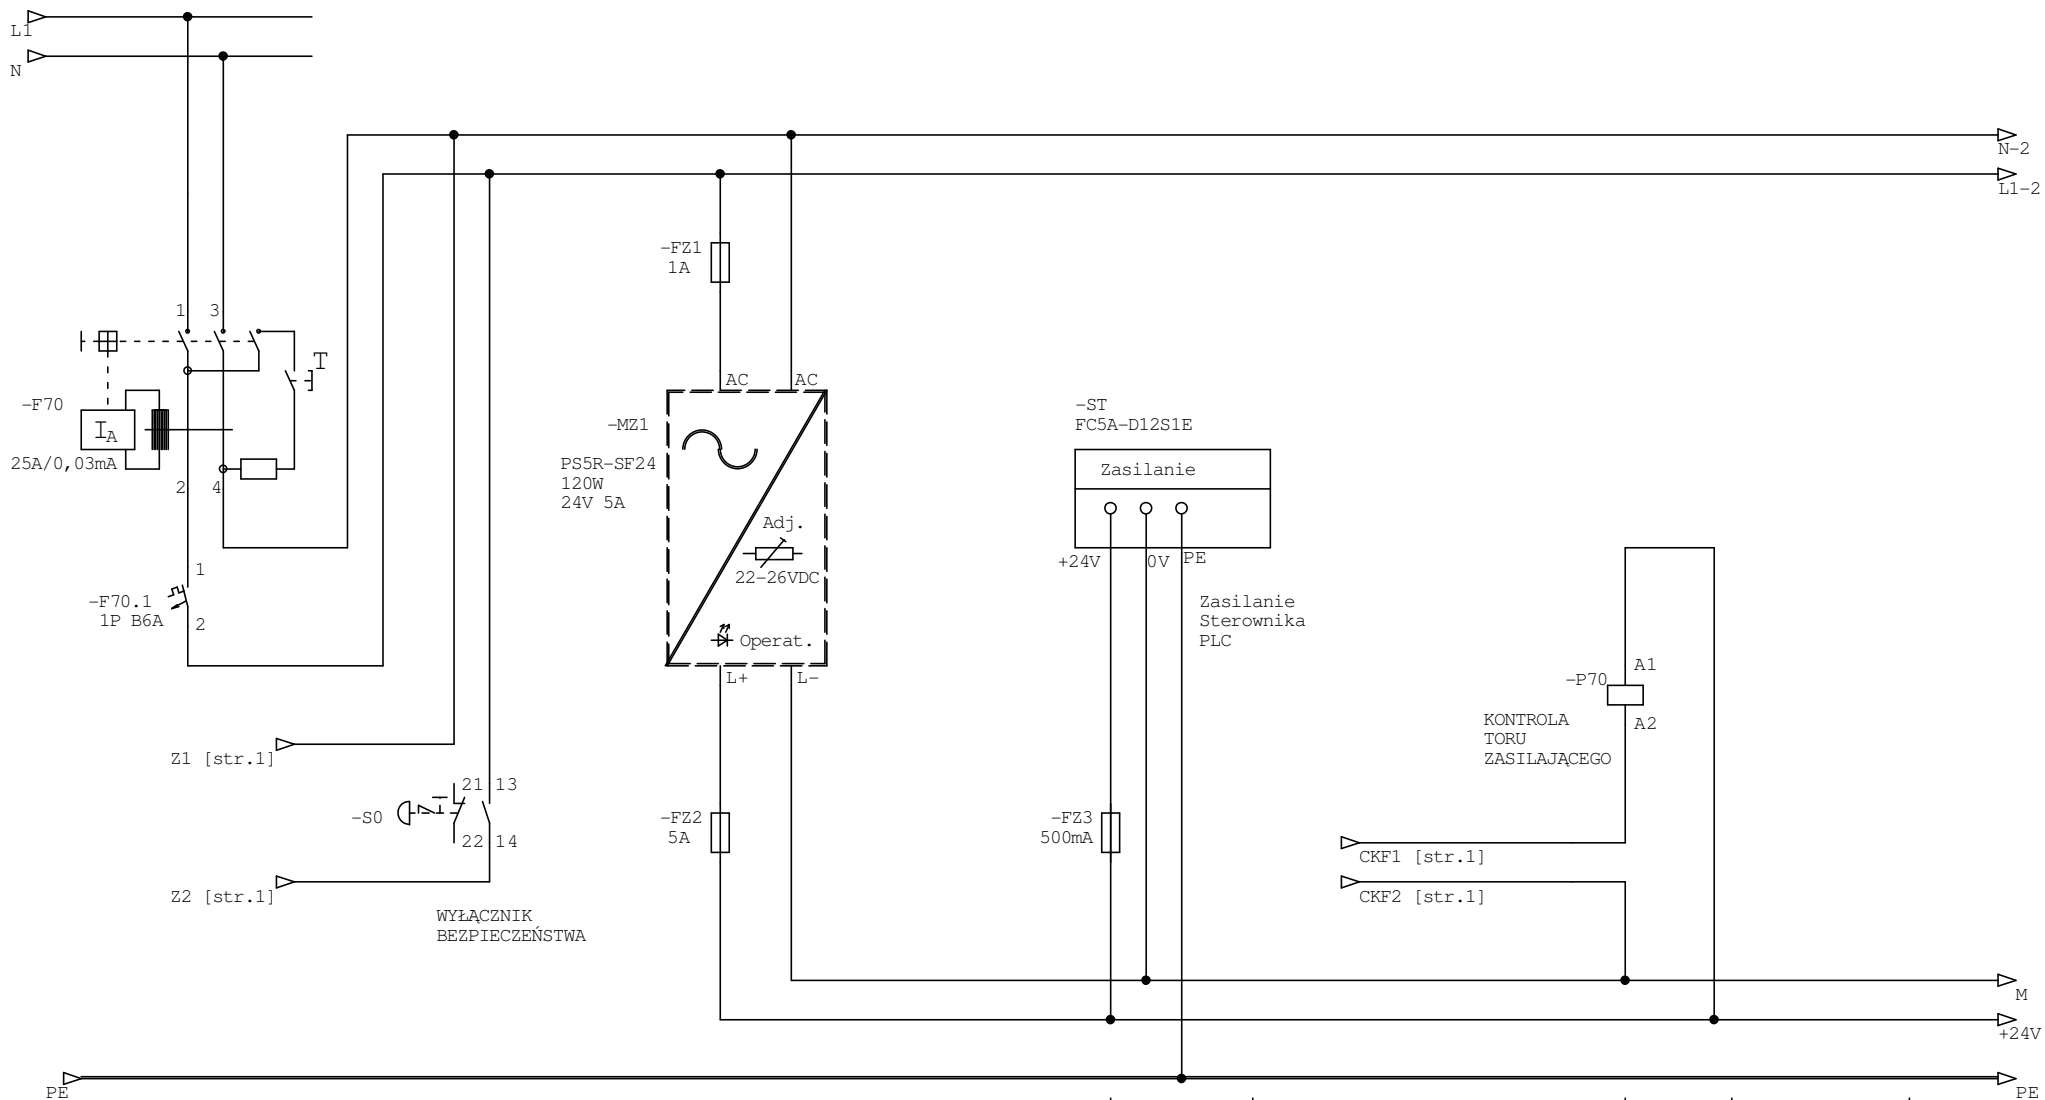


Zmiany:	Opis	Data	Nazwisko	Podpis
Obiekt:	OCZYSZCZALNIA ŚCIEKÓW STRUGIENICE, GMINA ZDUNY	Indeks 00	Data	Rys.Nr A12
Branża:	TECHNOLOGIA AKPiA	Faza PB	Ozn.branży TE	STR/IIIa-6.1 PB-TE-20
Faza:	PROJEKT WYKONAWCZY	Imię i nazwisko	Nr.uprawnień	Podpis
	Projekt.			
	Opracował	Artur Rabiej		
	Sprawdził			
Generalny projektant:		P.P.W. "BIOPROJEKT"		
		Grzegorz Jaśki ul.Fabryczna 26, 97-310 MOSZCZENICA		

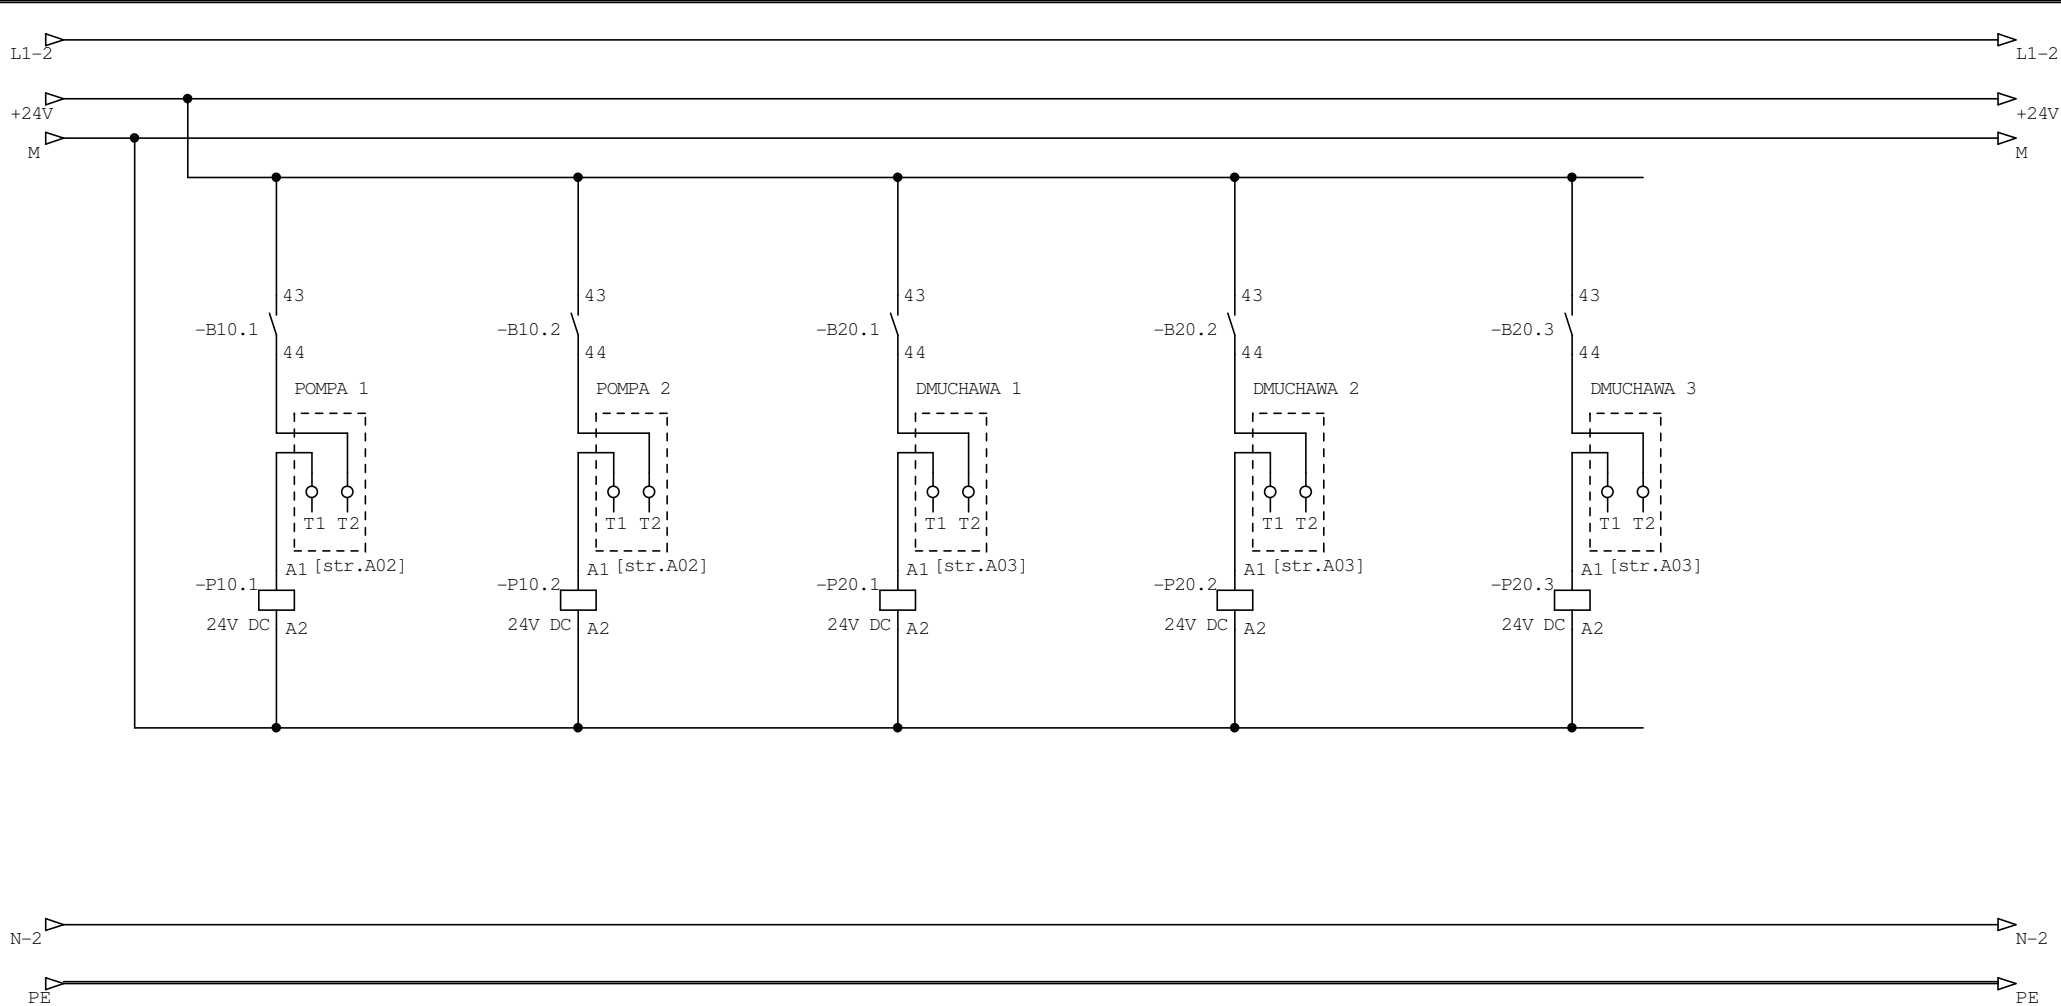


Zmiany:	Opis	Data	Nazwisko	Podpis
Obiekt:	OCZYSZCZALNIA ŚCIEKÓW STRUGIENICE, GMINA ZDUNY	Indeks 00	Data	Rys.Nr A13
Branża:	TECHNOLOGIA AKPiA	Faza PB	Ozn.branży TE	STR/IIIa-6.1 PB-TE-20
Faza:	PROJEKT WYKONAWCZY	Imię i nazwisko	Nr.uprawnień	Podpis
	Projekt.			
	Opracował	Artur Rabiej		
	Sprawdził			
Generalny projektant: P.P.W. "BIOPROJEKT"				
Grzegorz Jaśki ul.Fabryczna 26, 97-310 MOSZCZENICA				

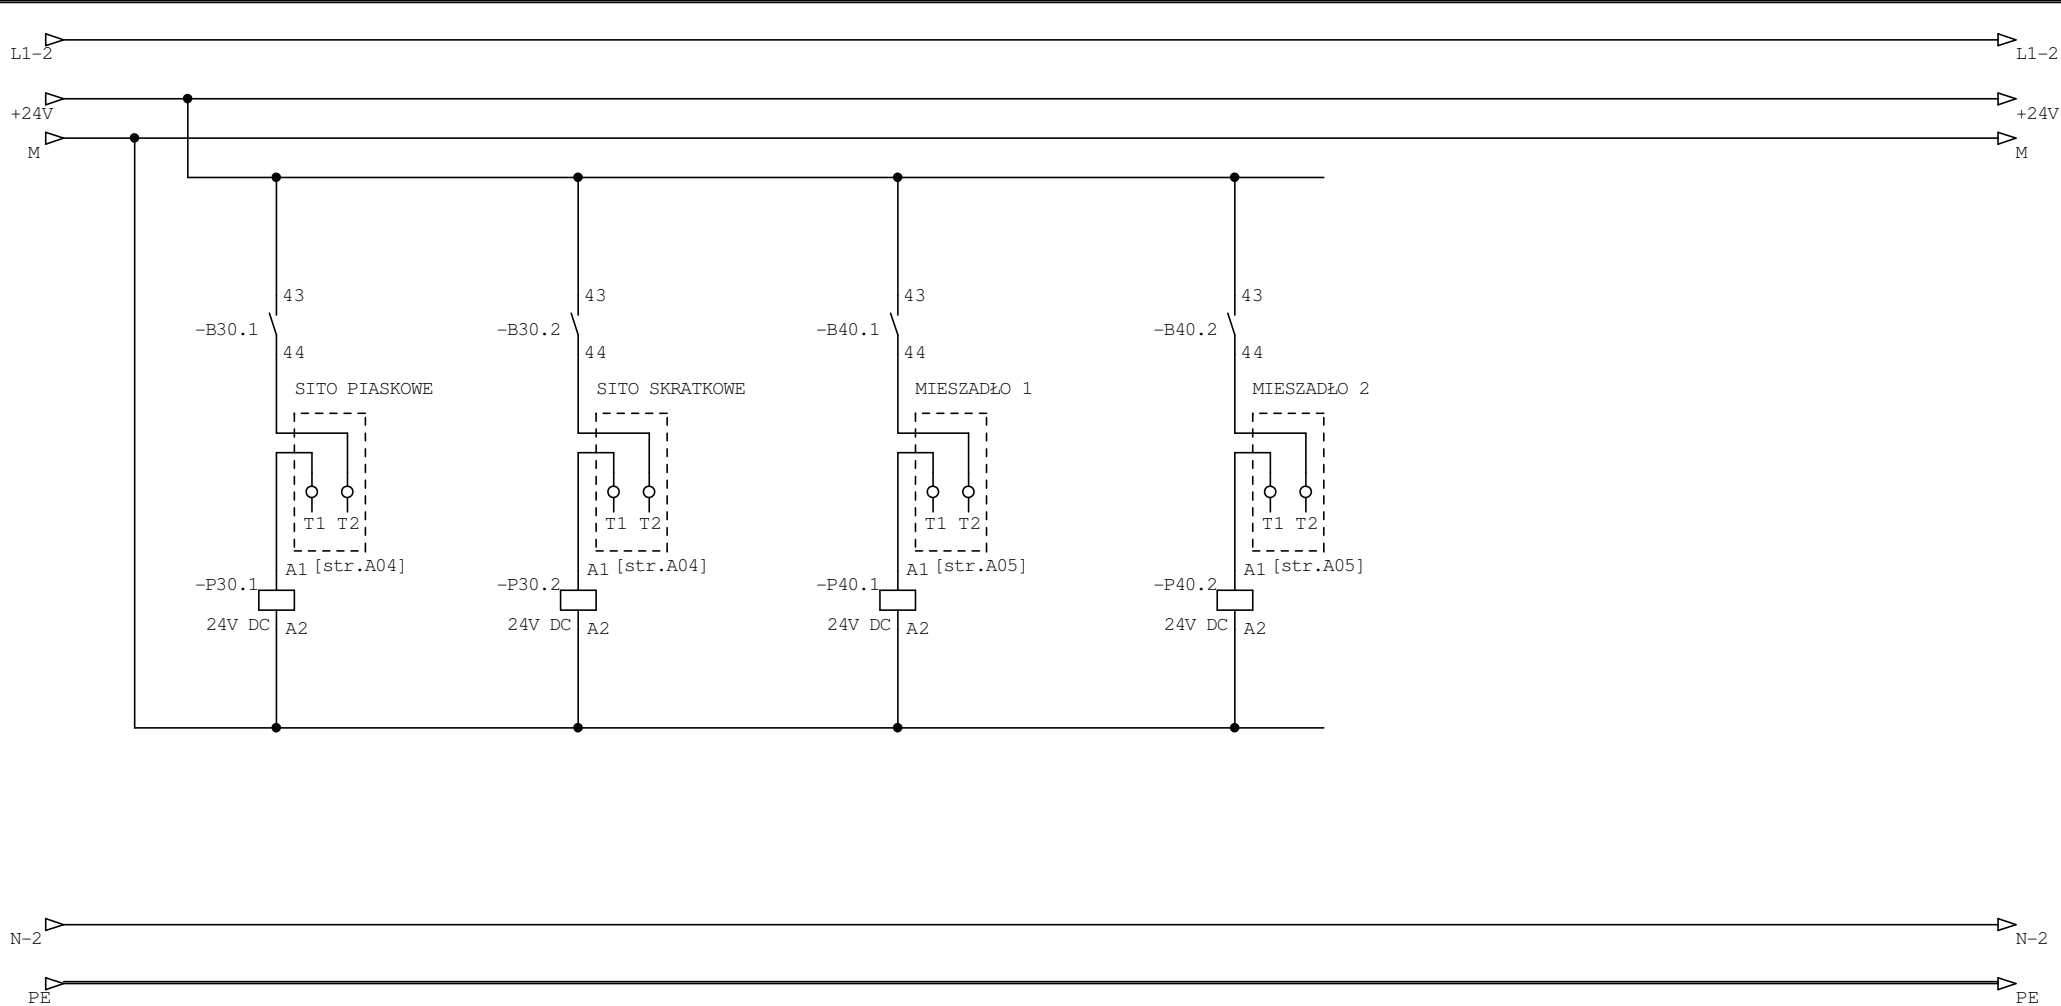


Zmiany:	Opis	Data	Nazwisko	Podpis
Obiekt:	OCZYSZCZALNIA ŚCIEKÓW STRUGIENICE, GMINA ZDUNY	Indeks 00	Data	Rys.Nr A14
Branża:	TECHNOLOGIA AKPiA	Faza PB	Ozn.branży TE	STR/IIIa-6.1 PB-TE-20
Faza:	PROJEKT WYKONAWCZY	Imię i nazwisko	Nr.uprawnień	Podpis
	Projekt.			
	Opracował	Artur Rabiej		
	Sprawdził			
Generalny projektant:		P.P.W. "BIOPROJEKT"		
		Grzegorz Jaśki ul.Fabryczna 26, 97-310 MOSZCZENICA		

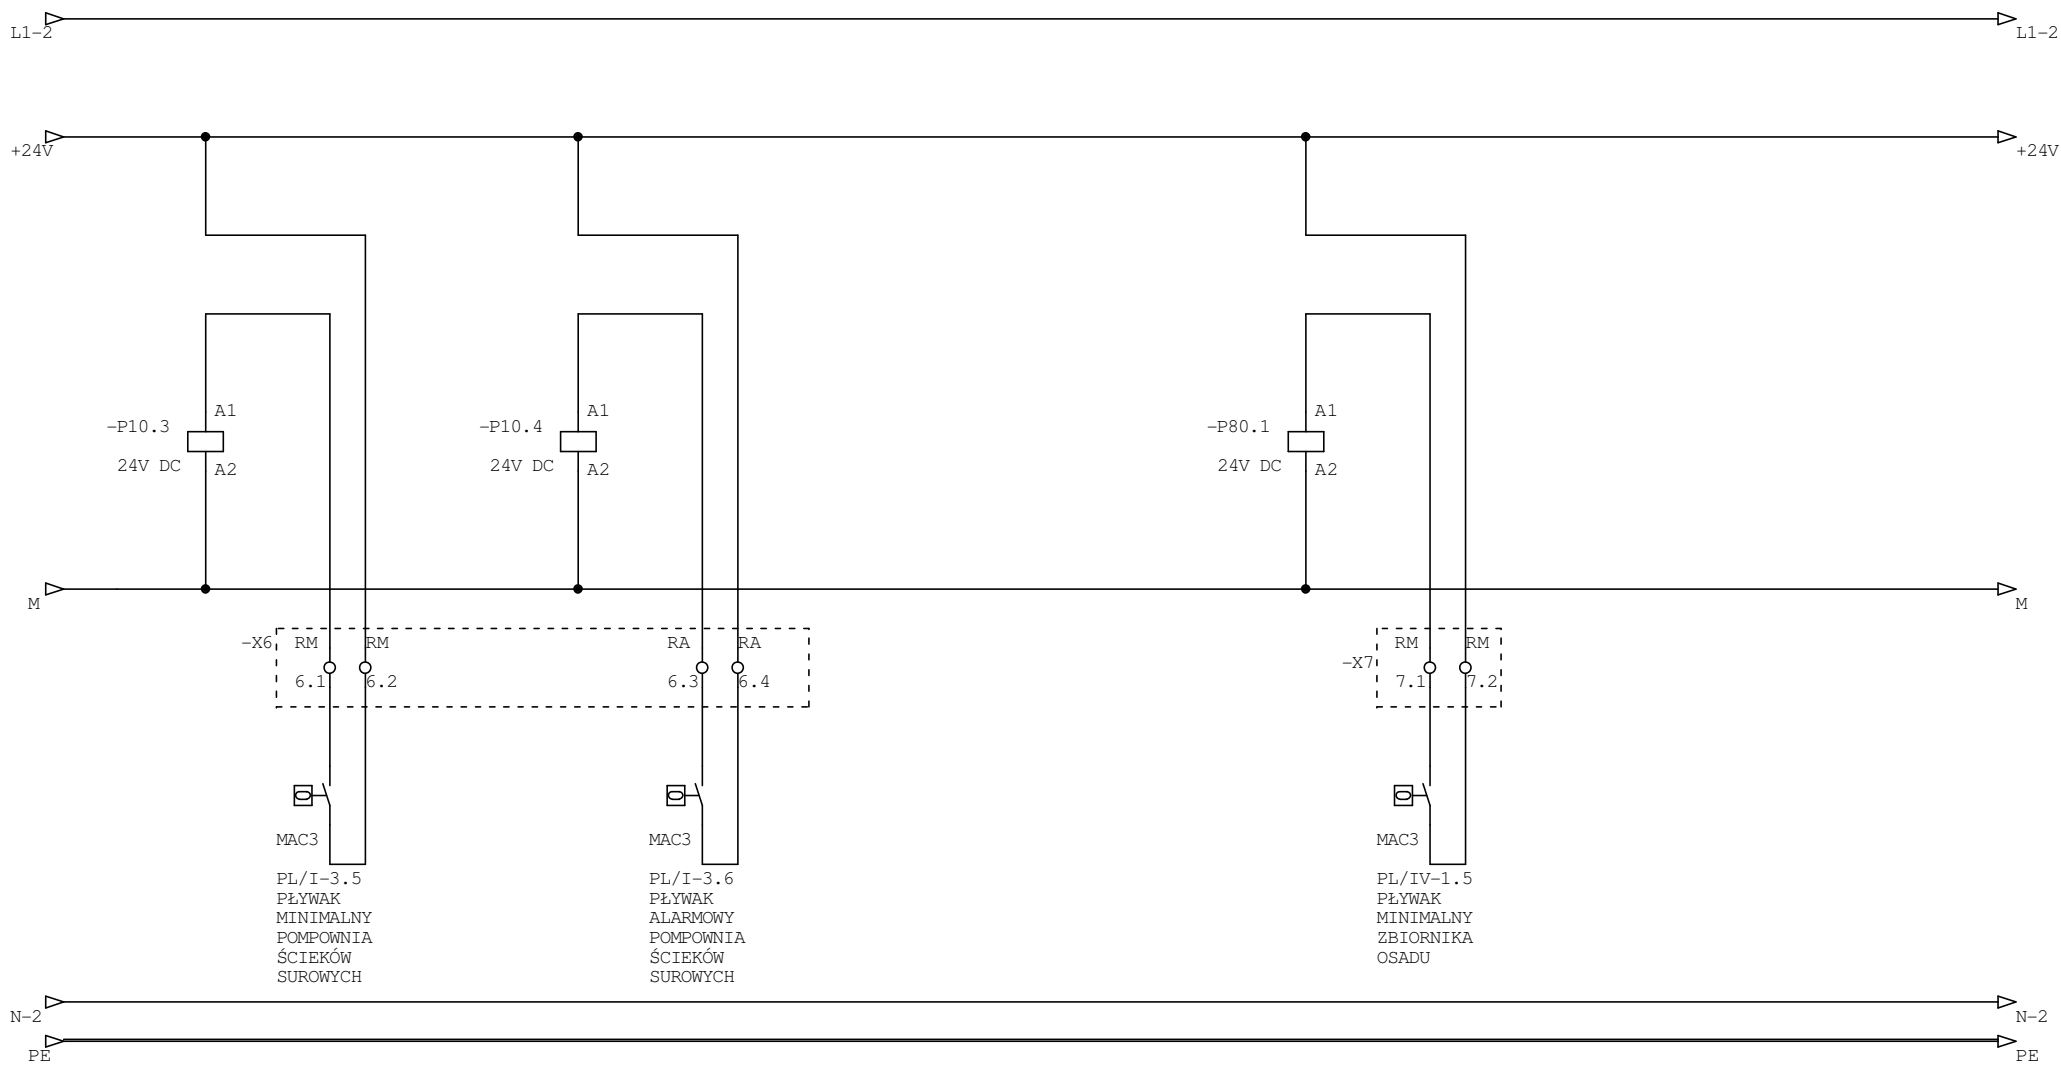


Zmiany:	Opis	Data	Nazwisko	Podpis
Obiekt:	OCZYSZCZALNIA ŚCIEKÓW STRUGIENICE, GMINA ZDUNY	Indeks 00	Data	Rys.Nr A15
Branża:	TECHNOLOGIA AKPiA	Faza PB	Ozn.branży TE	STR/IIIa-6.1 PB-TE-20
Faza:	PROJEKT WYKONAWCZY	Imię i nazwisko	Nr.uprawnień	Podpis
	Projekt.			
	Opracował	Artur Rabiej		
	Sprawdził			
Generalny projektant:	P.P.W. "BIOPROJEKT" Grzegorz Jaśki ul.Fabryczna 26, 97-310 MOSZCZENICA			

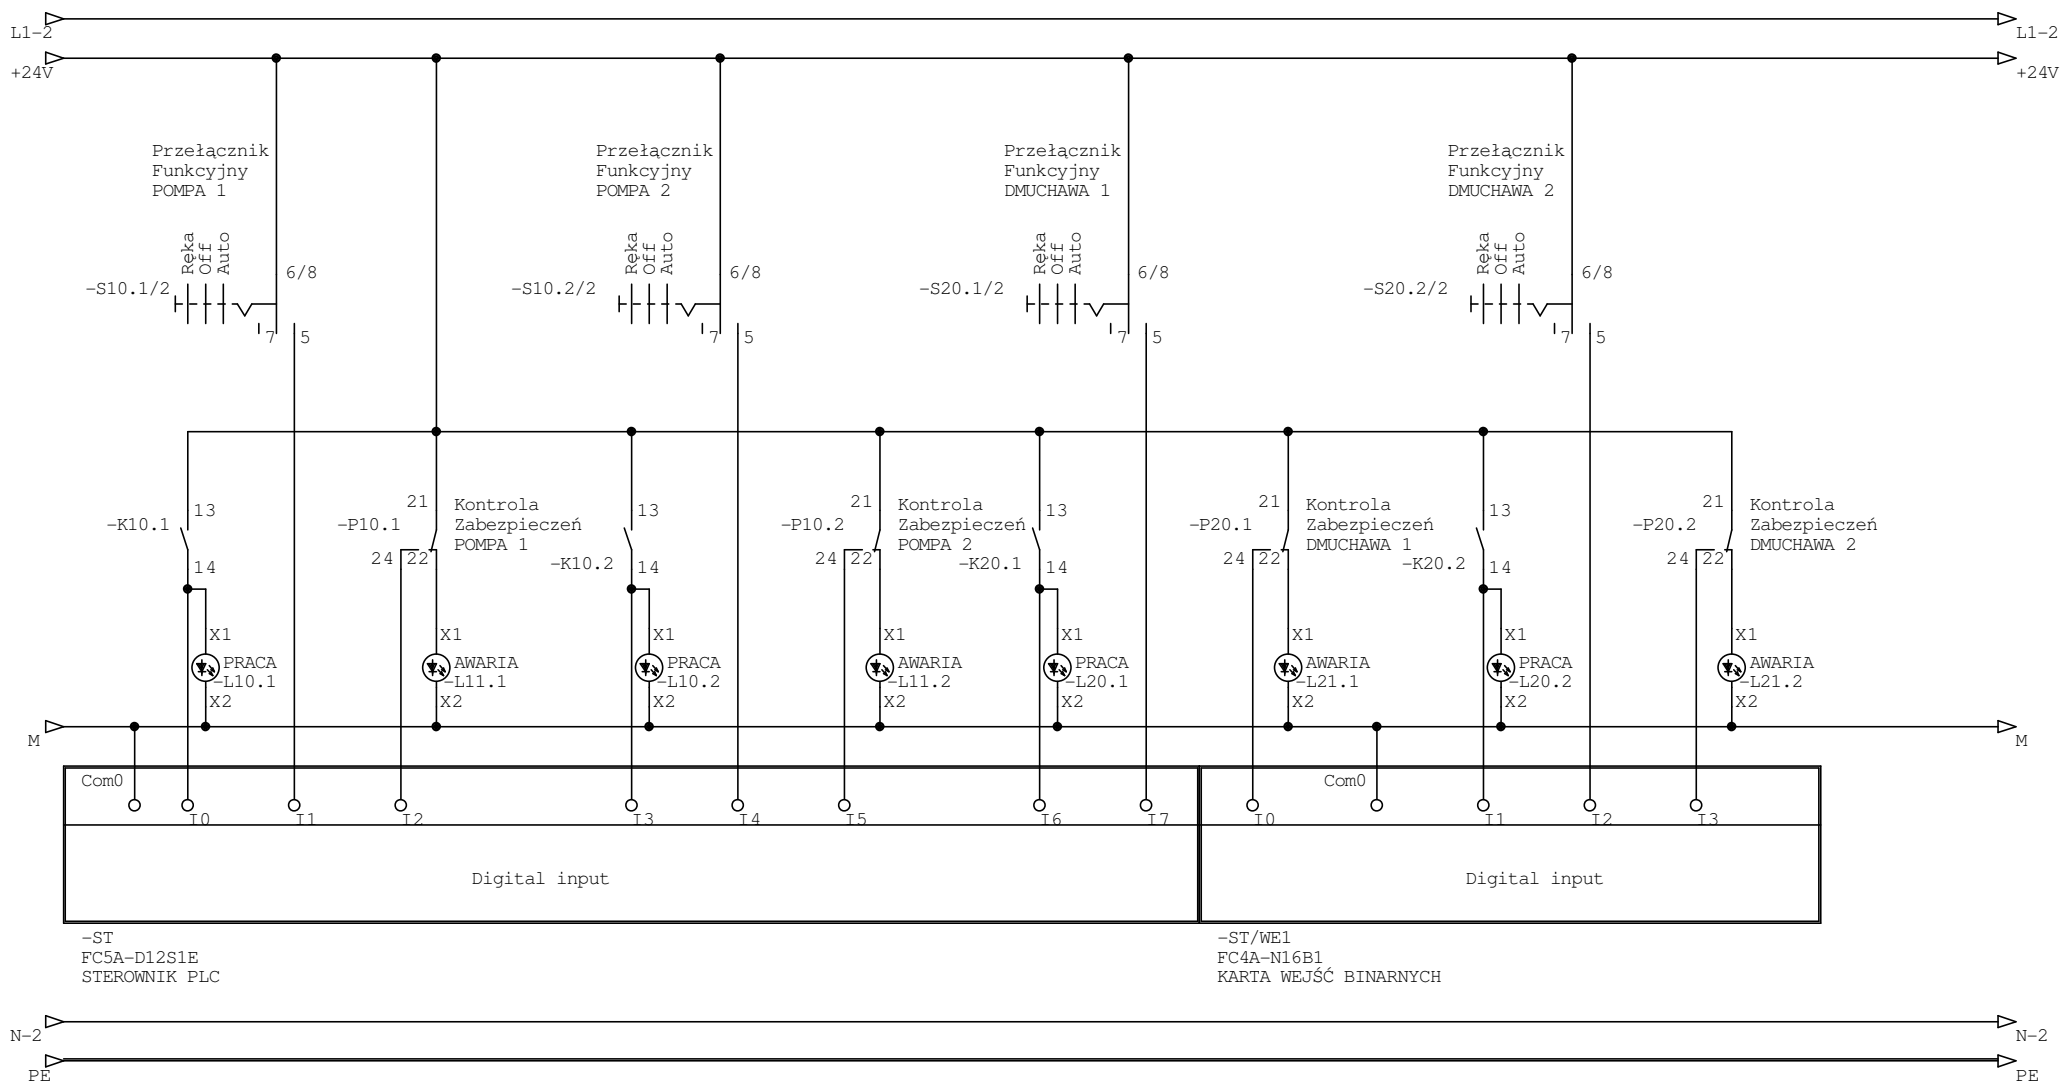

Zmiany:	Opis	Data	Nazwisko	Podpis
Objekt:	OCZYSZCZALNIA ŚCIEKÓW STRUGIENICE, GMINA ZDUNY	Indeks 00	Data	Rys.Nr A16
Branża:	TECHNOLOGIA AKPiA	Faza PB	Ozn.branży TE	STR/IIIa-6.1 PB-TE-20
Faza:	PROJEKT WYKONAWCZY	Imię i nazwisko	Nr.uprawnień	Podpis
	Projekt.			
	Opracował	Artur Rabiej		
	Sprawdził			
Generalny projektant: P.P.W. "BIOPROJEKT"				
Grzegorz Jaśki ul.Fabryczna 26, 97-310 MOSZCZENICA				

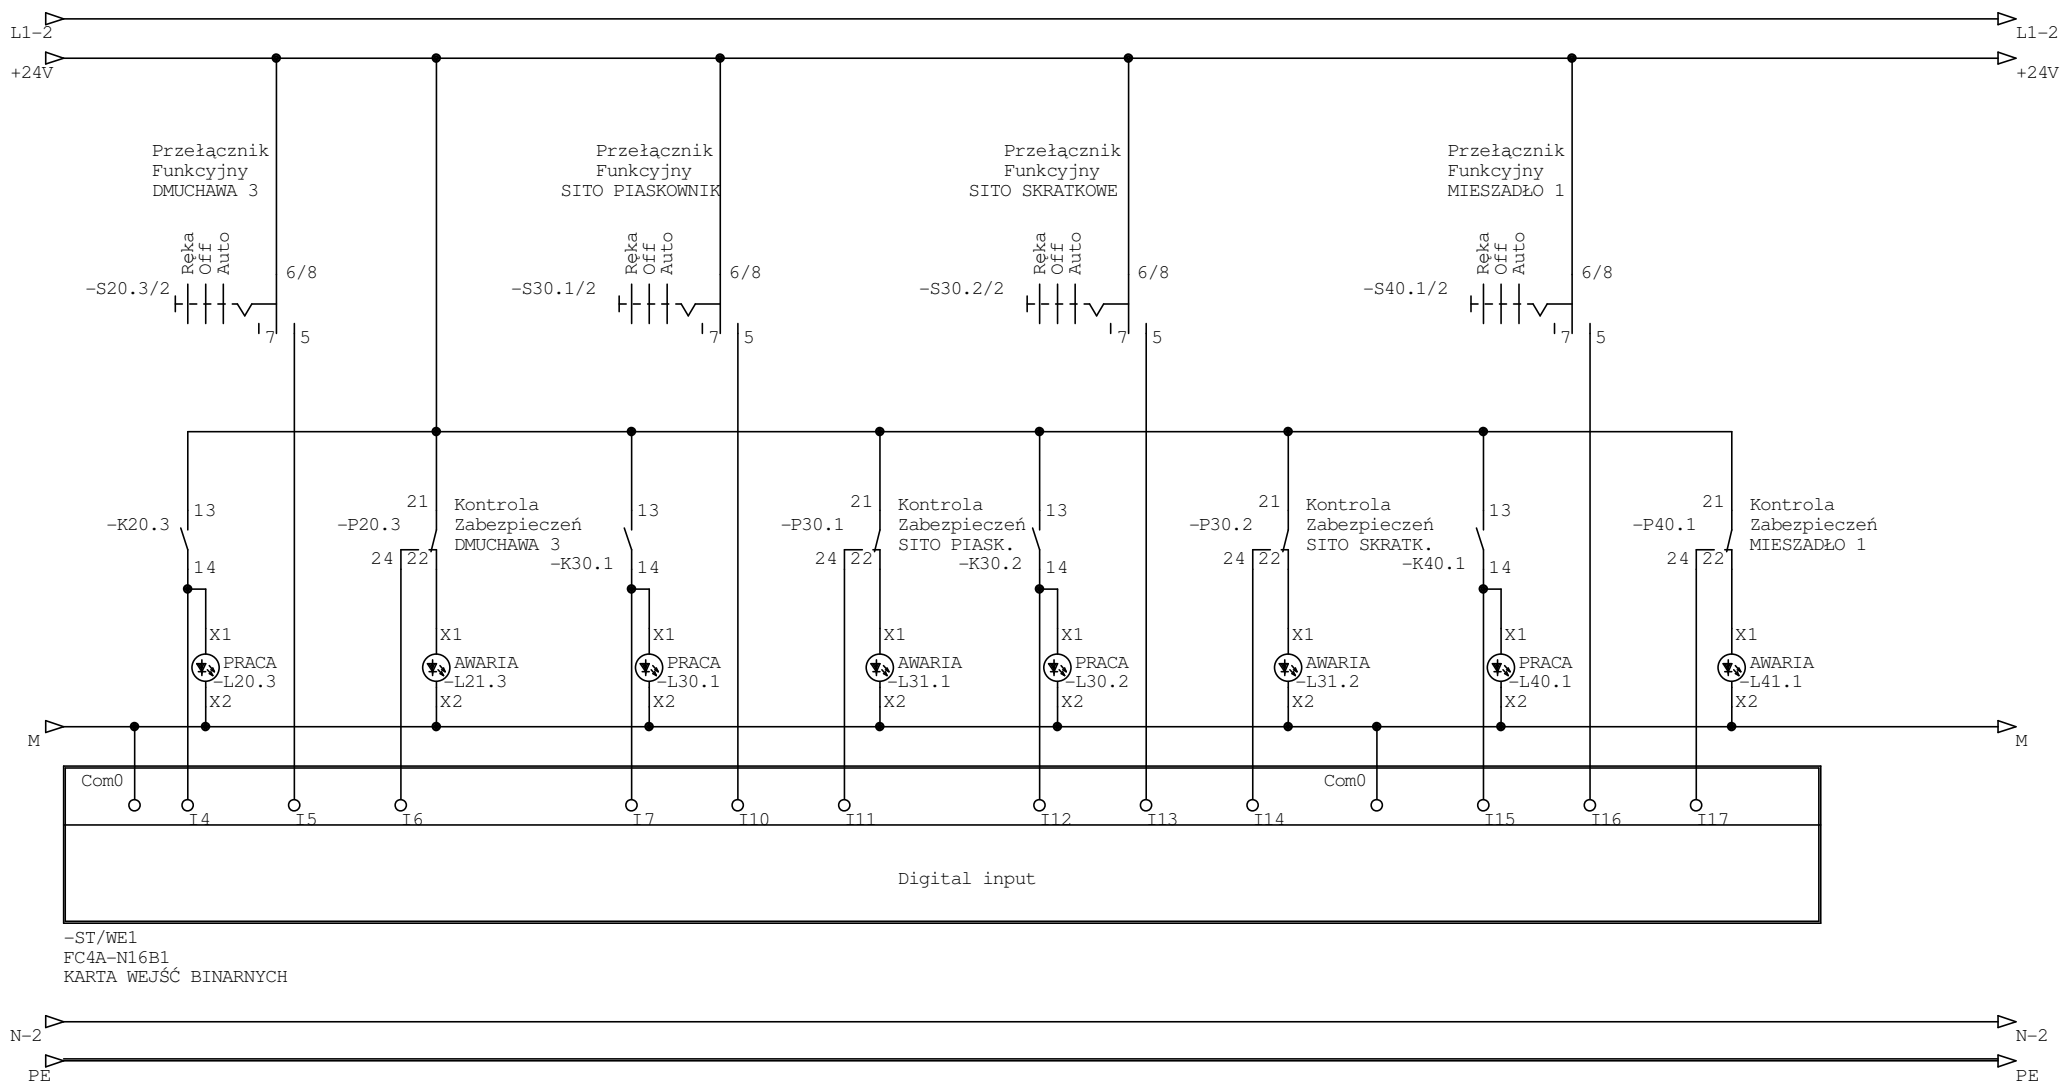


Zmiany:	Opis	Data	Nazwisko	Podpis
Obiekt:	OCZYSZCZALNIA ŚCIEKÓW STRUGIENICE, GMINA ZDUNY	Indeks 00	Data	Rys.Nr A17
Branża:	TECHNOLOGIA AKPiA	Faza PB	Ozn.branży TE	STR/IIIa-6.1 PB-TE-20
Faza:	PROJEKT WYKONAWCZY	Imię i nazwisko	Nr.uprawnień	Podpis
	Projekt.			
	Opracował	Artur Rabiej		
	Sprawdził			
Generalny projektant:		P.P.W. "BIOPROJEKT"		
		Grzegorz Jaśki ul.Fabryczna 26, 97-310 MOSZCZENICA		

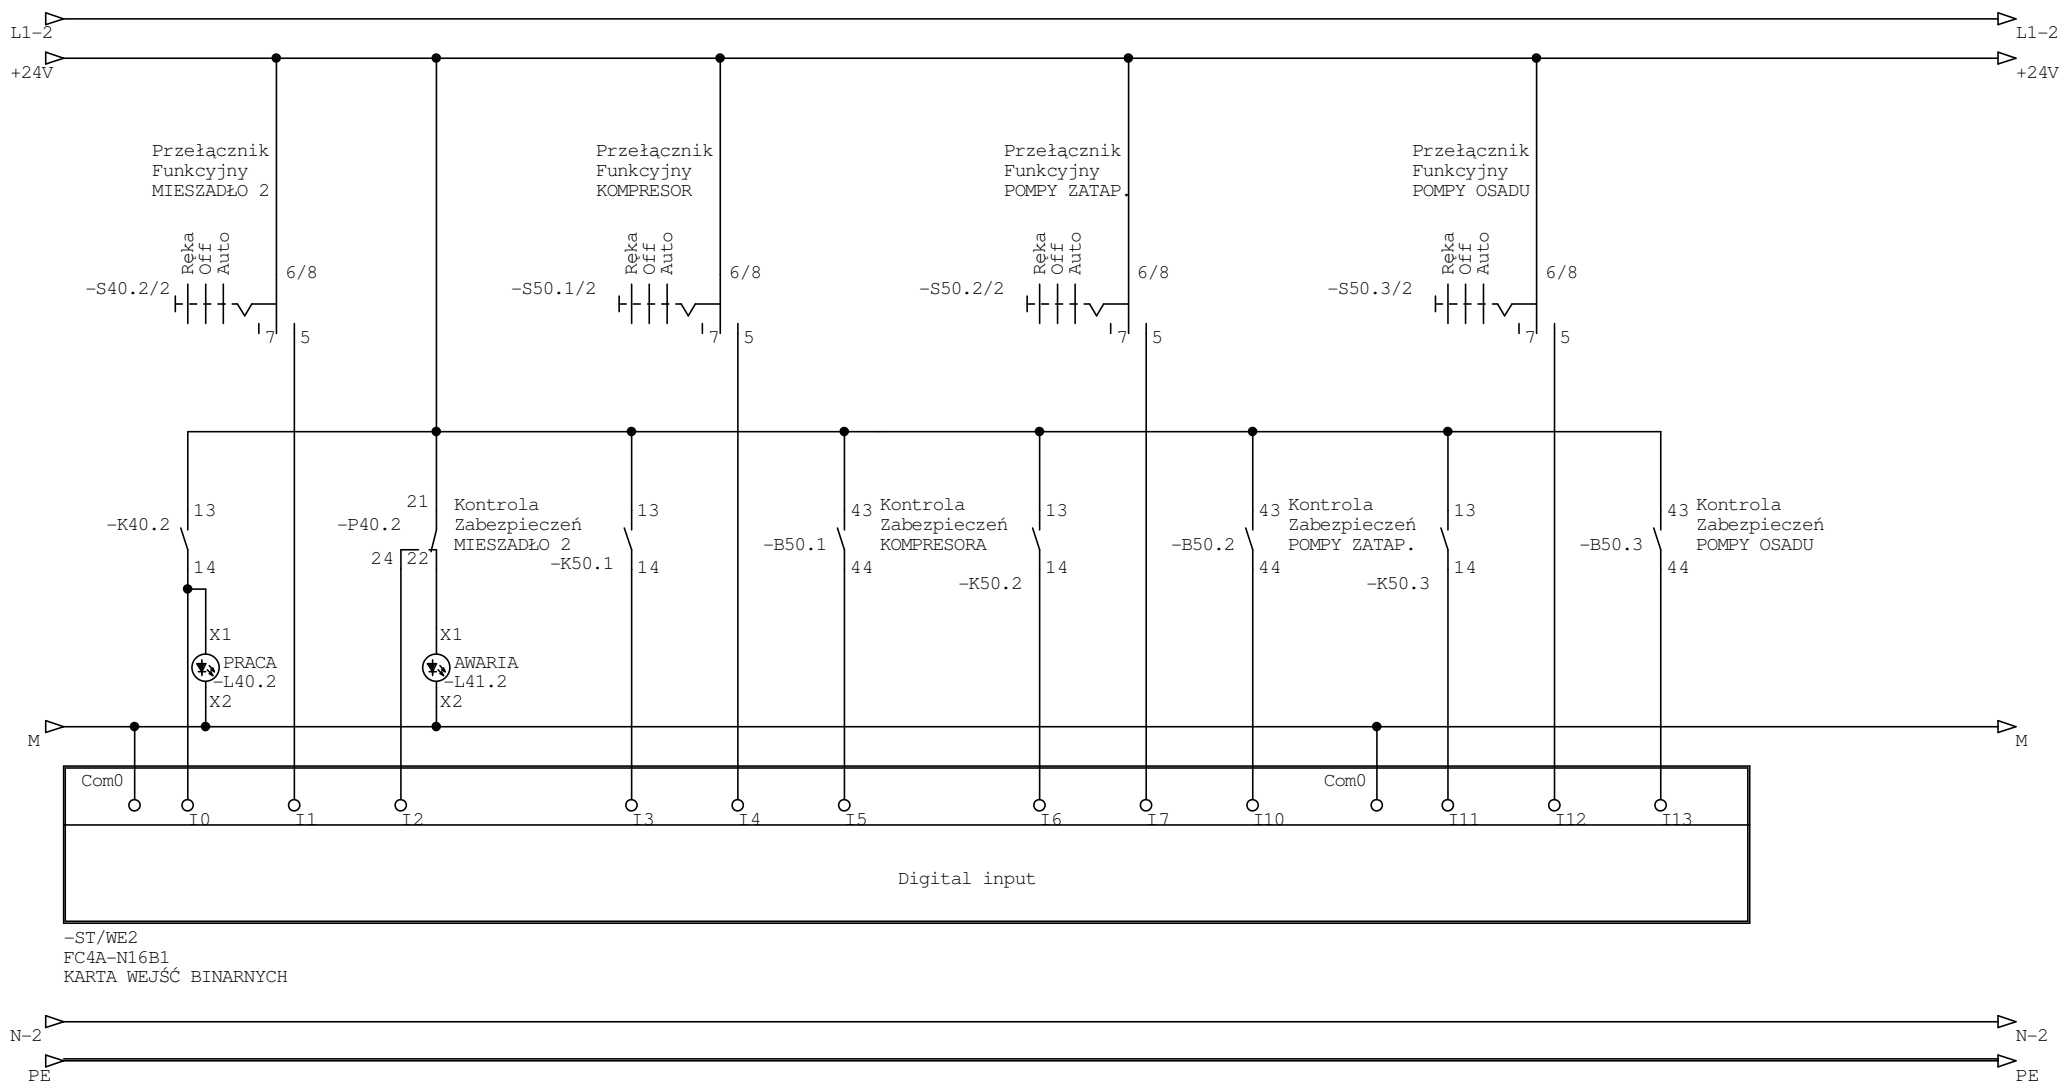


-ST/WE2
FC4A-NI6B1
KARTA WEJŚĆ BINARNYCH


Zmiany:	Opis	Data	Nazwisko	Podpis
Obiekt:	OCZYSZCZALNIA ŚCIEKÓW STRUGIENICE, GMINA ZDUNY	Indeks 00	Data	Rys.Nr A18
Branża:	TECHNOLOGIA AKPiA	Faza PB	Ozn.branży TE	STR/IIIa-6.1 PB-TE-20
Faza:	PROJEKT WYKONAWCZY	Imię i nazwisko	Nr.uprawnień	Podpis
	Projekt.			
	Opracował	Artur Rabiej		
	Sprawdził			
Generalny projektant: P.P.W. "BIOPROJEKT"				
Grzegorz Jaśki ul.Fabryczna 26, 97-310 MOSZCZENICA				

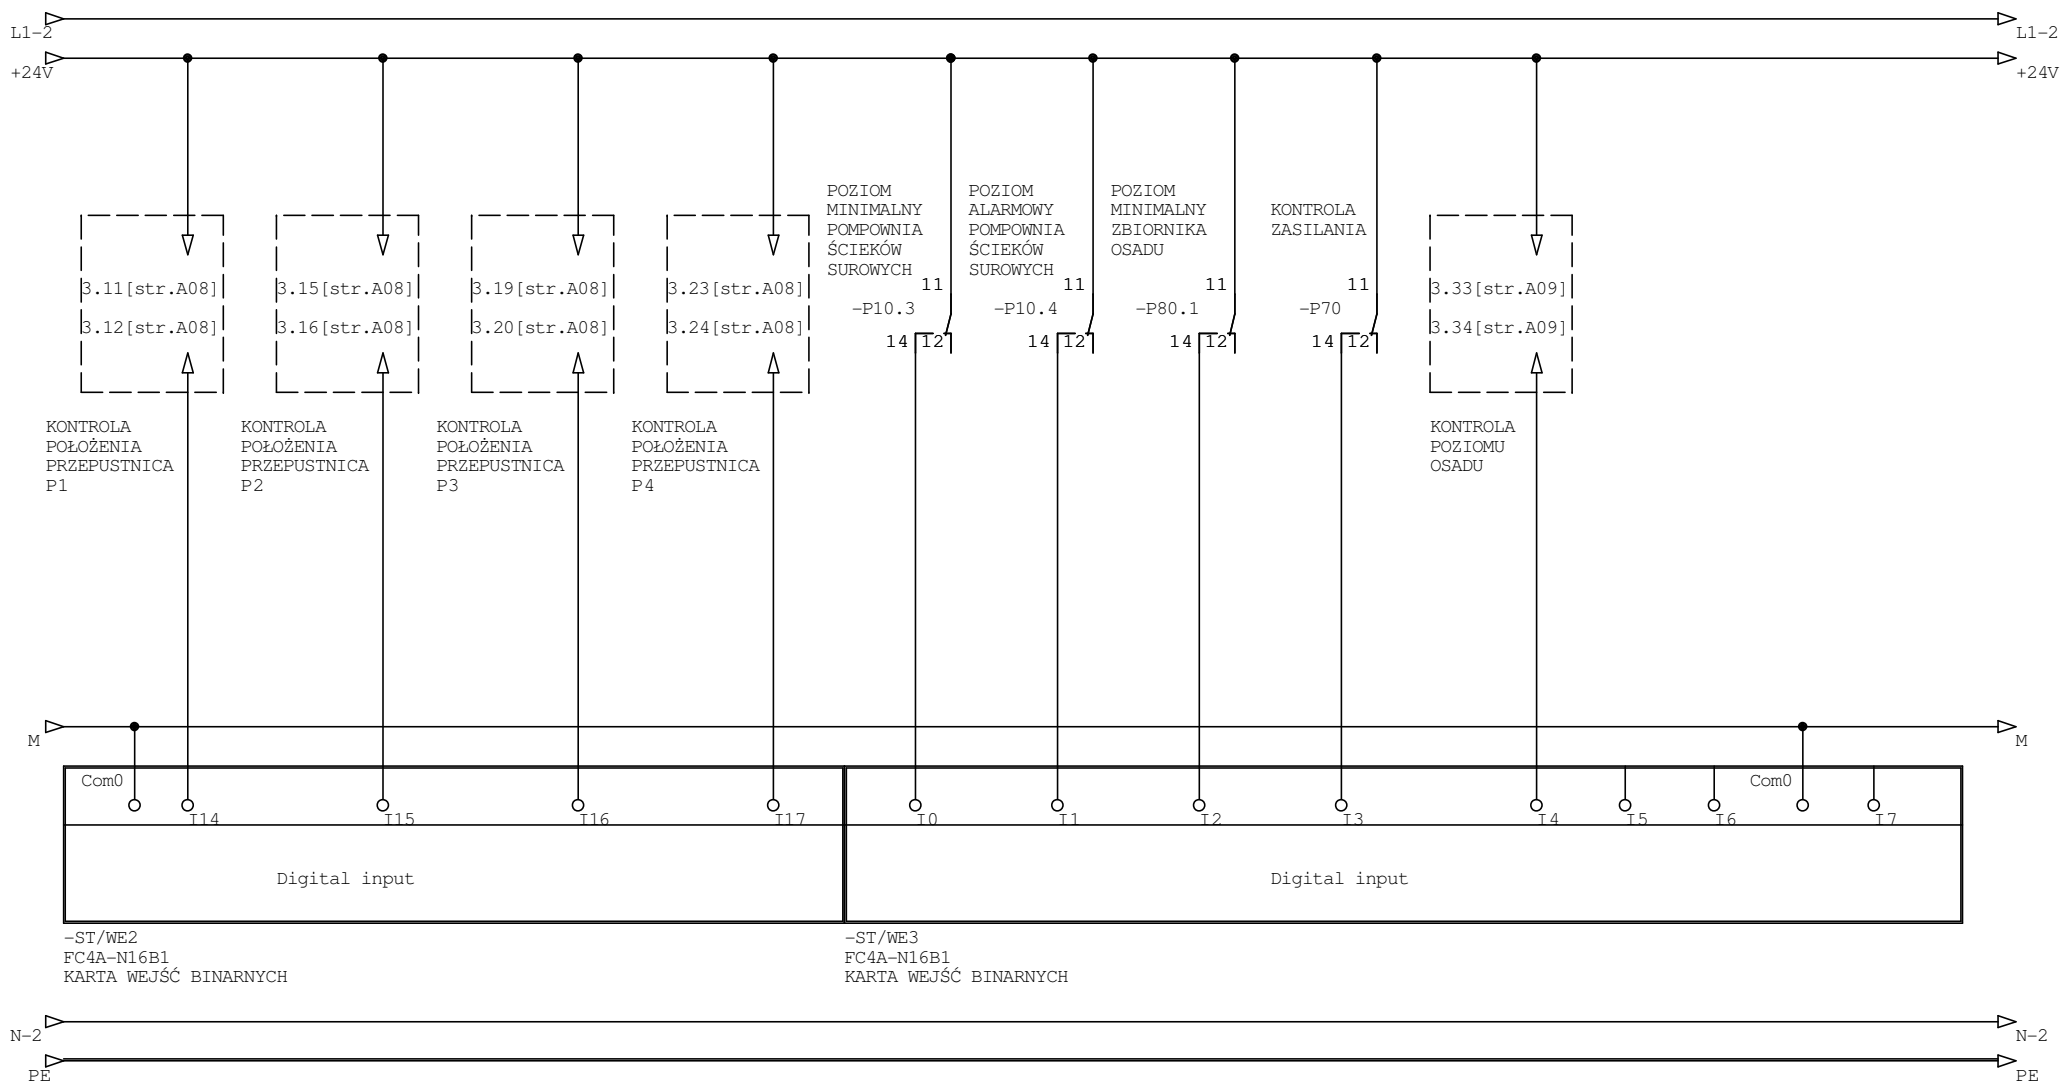



Zmiany:	Opis	Data	Nazwisko	Podpis
Obiekt:	OCZYSZCZALNIA ŚCIEKÓW STRUGIENICE, GMINA ZDUNY	Indeks 00	Data	Rys.Nr A19
Branża:	TECHNOLOGIA AKPiA	Faza PB	Ozn.branży TE	STR/IIIa-6.1 PB-TE-20
Faza:	PROJEKT WYKONAWCZY	Imię i nazwisko	Nr.uprawnień	Podpis
	Projekt.			
	Opracował	Artur Rabiej		
	Sprawdził			
Generalny projektant: P.P.W. "BIOPROJEKT"				
Grzegorz Jaśki ul.Fabryczna 26, 97-310 MOSZCZENICA				

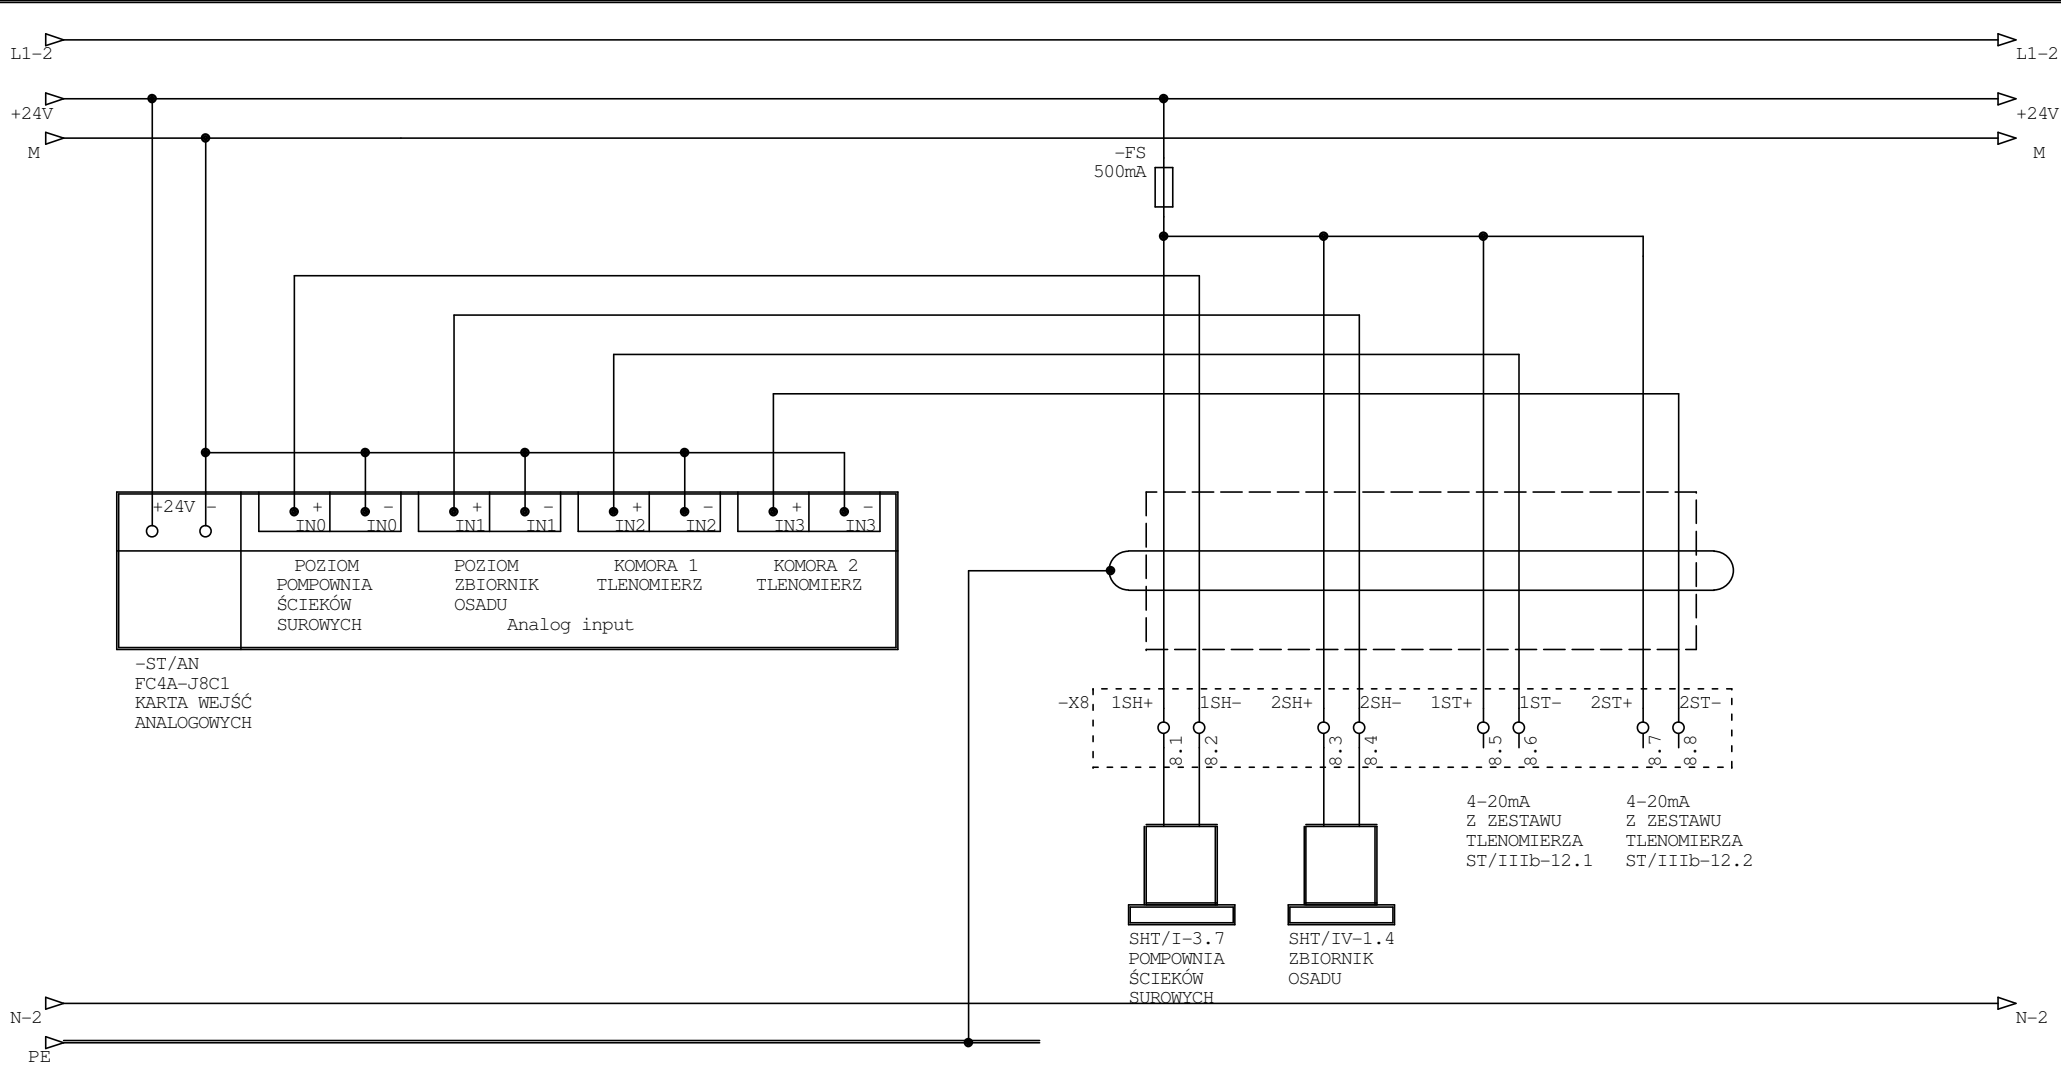


Zmiany:	Opis	Data	Nazwisko	Podpis
Obiekt:	OCZYSZCZALNIA ŚCIEKÓW STRUGIENICE, GMINA ZDUNY	Indeks 00	Data	Rys.Nr A20
Branża:	TECHNOLOGIA AKPiA	Faza PB	Ozn.branży TE	STR/IIIa-6.1 PB-TE-20
Faza:	PROJEKT WYKONAWCZY	Imię i nazwisko	Nr.uprawnień	Podpis
	Projekt.			
	Opracował	Artur Rabiej		
	Sprawdził			
Generalny projektant:		P.P.W. "BIOPROJEKT"		
		Grzegorz Jaśki ul.Fabryczna 26, 97-310 MOSZCZENICA		

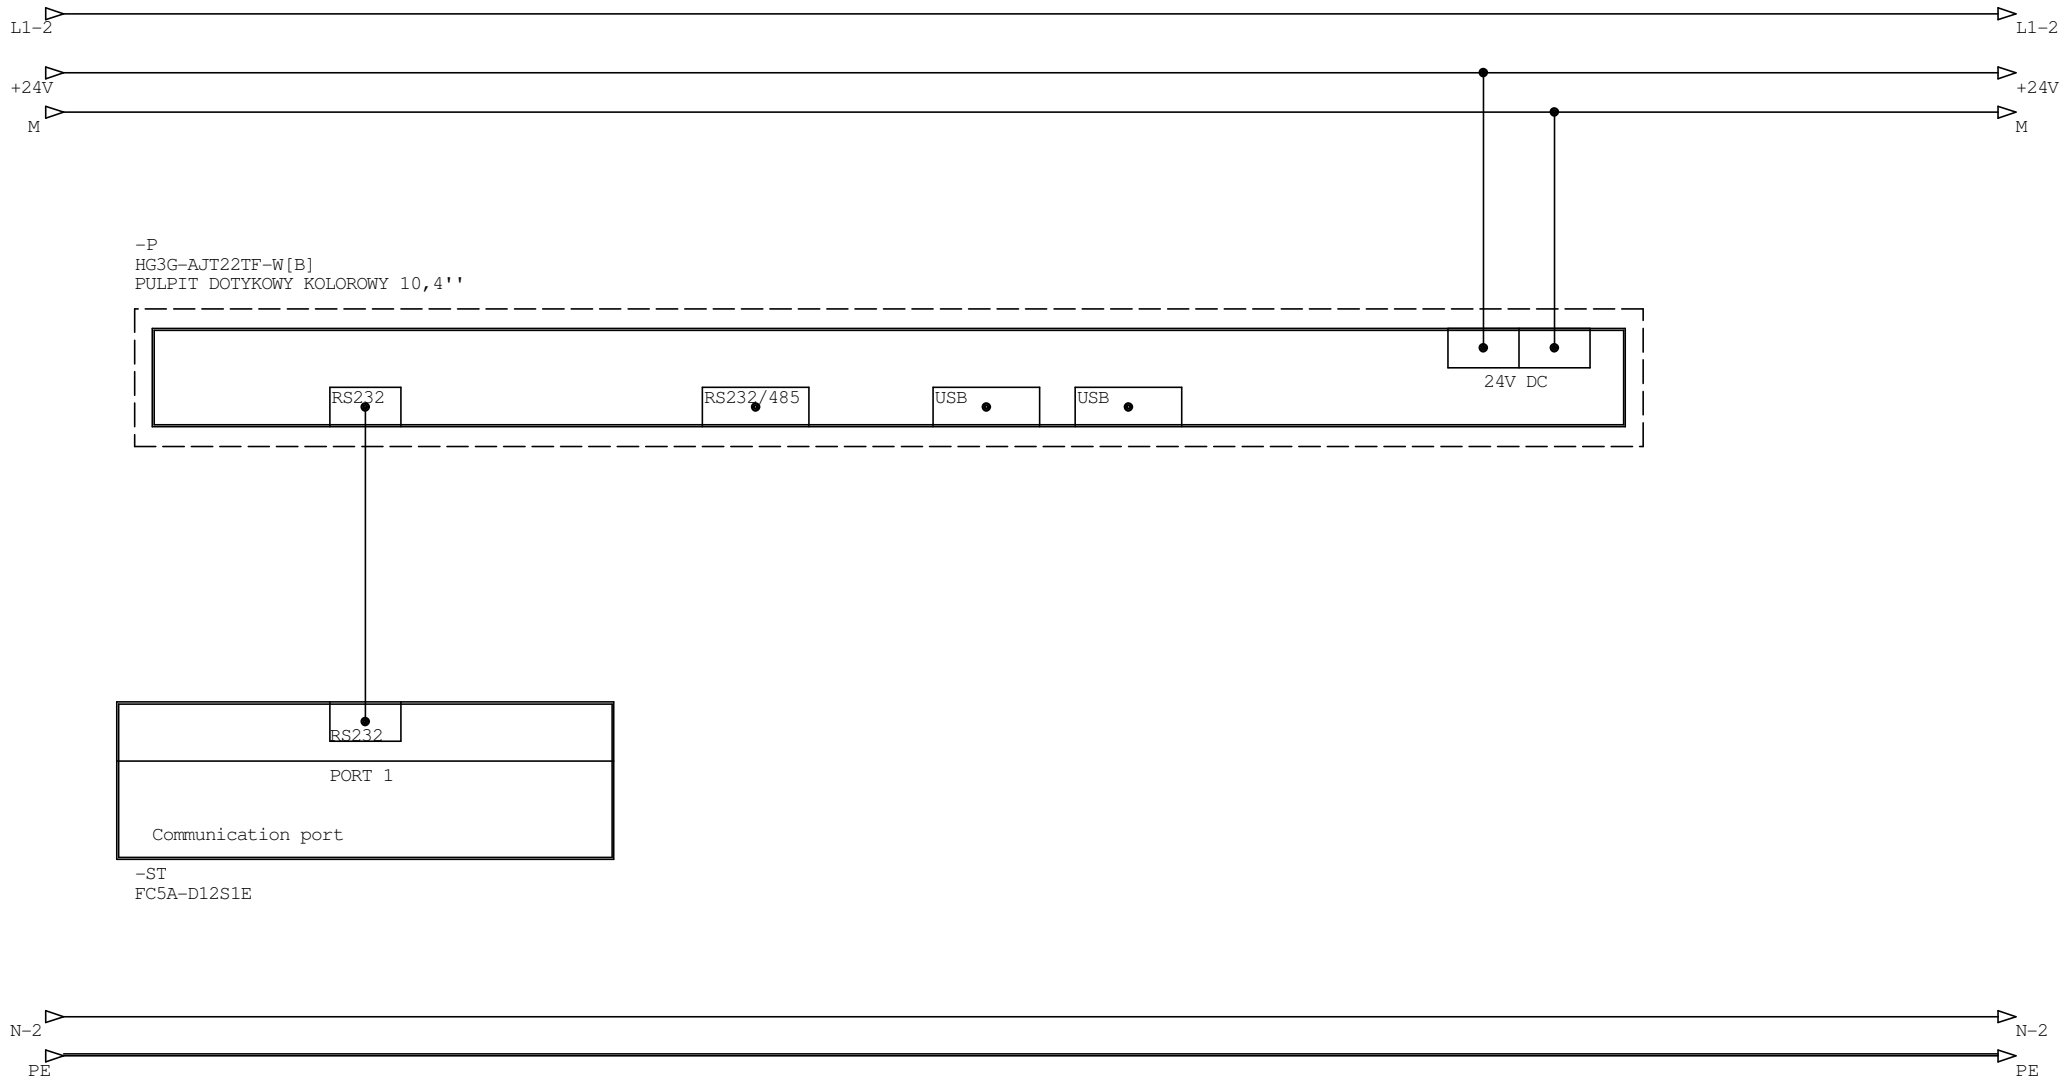

Zmiany:	Opis	Data	Nazwisko	Podpis
Obiekt:	OCZYSZCZALNIA ŚCIEKÓW STRUGIENICE, GMINA ZDUNY	Indeks 00	Data	Rys.Nr A21
Branża:	TECHNOLOGIA AKPiA	Faza PB	Ozn.branży TE	STR/IIIa-6.1 PB-TE-20
Faza:	PROJEKT WYKONAWCZY	Imię i nazwisko	Nr.uprawnień	Podpis
		Projekt.		
		Opracował	Artur Rabiej	
		Sprawdził		
Generalny projektant:		P.P.W. "BIOPROJEKT" Grzegorz Jaśki ul.Fabryczna 26, 97-310 MOSZCZENICA		

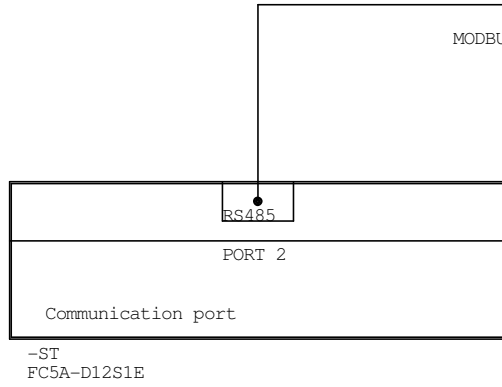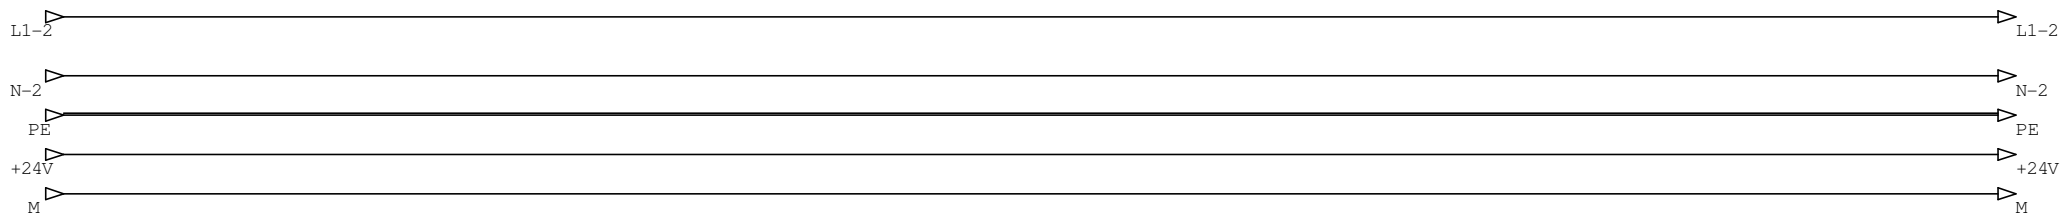


MODBUS RTU

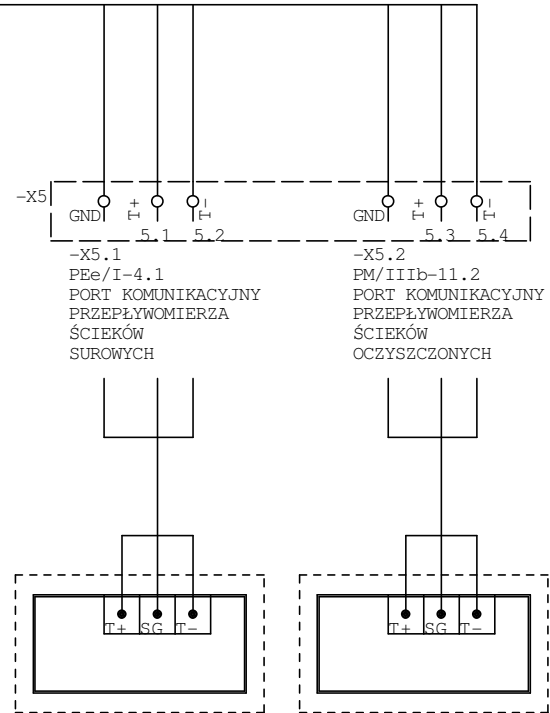


PEe/I-4.1
PRZEPŁYWOMIERZ
FM-300

PM/IIIb-11.2
PRZEPŁYWOMIERZ
FM-300


Zmiany:	Opis	Data	Nazwisko	Podpis
Obiekt:	OCZYSZCZALNIA ŚCIEKÓW STRUGIENICE, GMINA ZDUNY	Indeks 00	Data	Rys.Nr A22
Branża:	TECHNOLOGIA AKPiA	Faza PB	Ozn.branży TE	STR/IIIa-6.1 PB-TE-20
Faza:	PROJEKT WYKONAWCZY	Imię i nazwisko	Nr.uprawnień	Podpis
	Projekt.			
	Opracował	Artur Rabiej		
	Sprawdził			
Generalny projektant:		P.P.W. "BIOPROJEKT"		
		Grzegorz Jaśki ul.Fabryczna 26, 97-310 MOSZCZENICA		

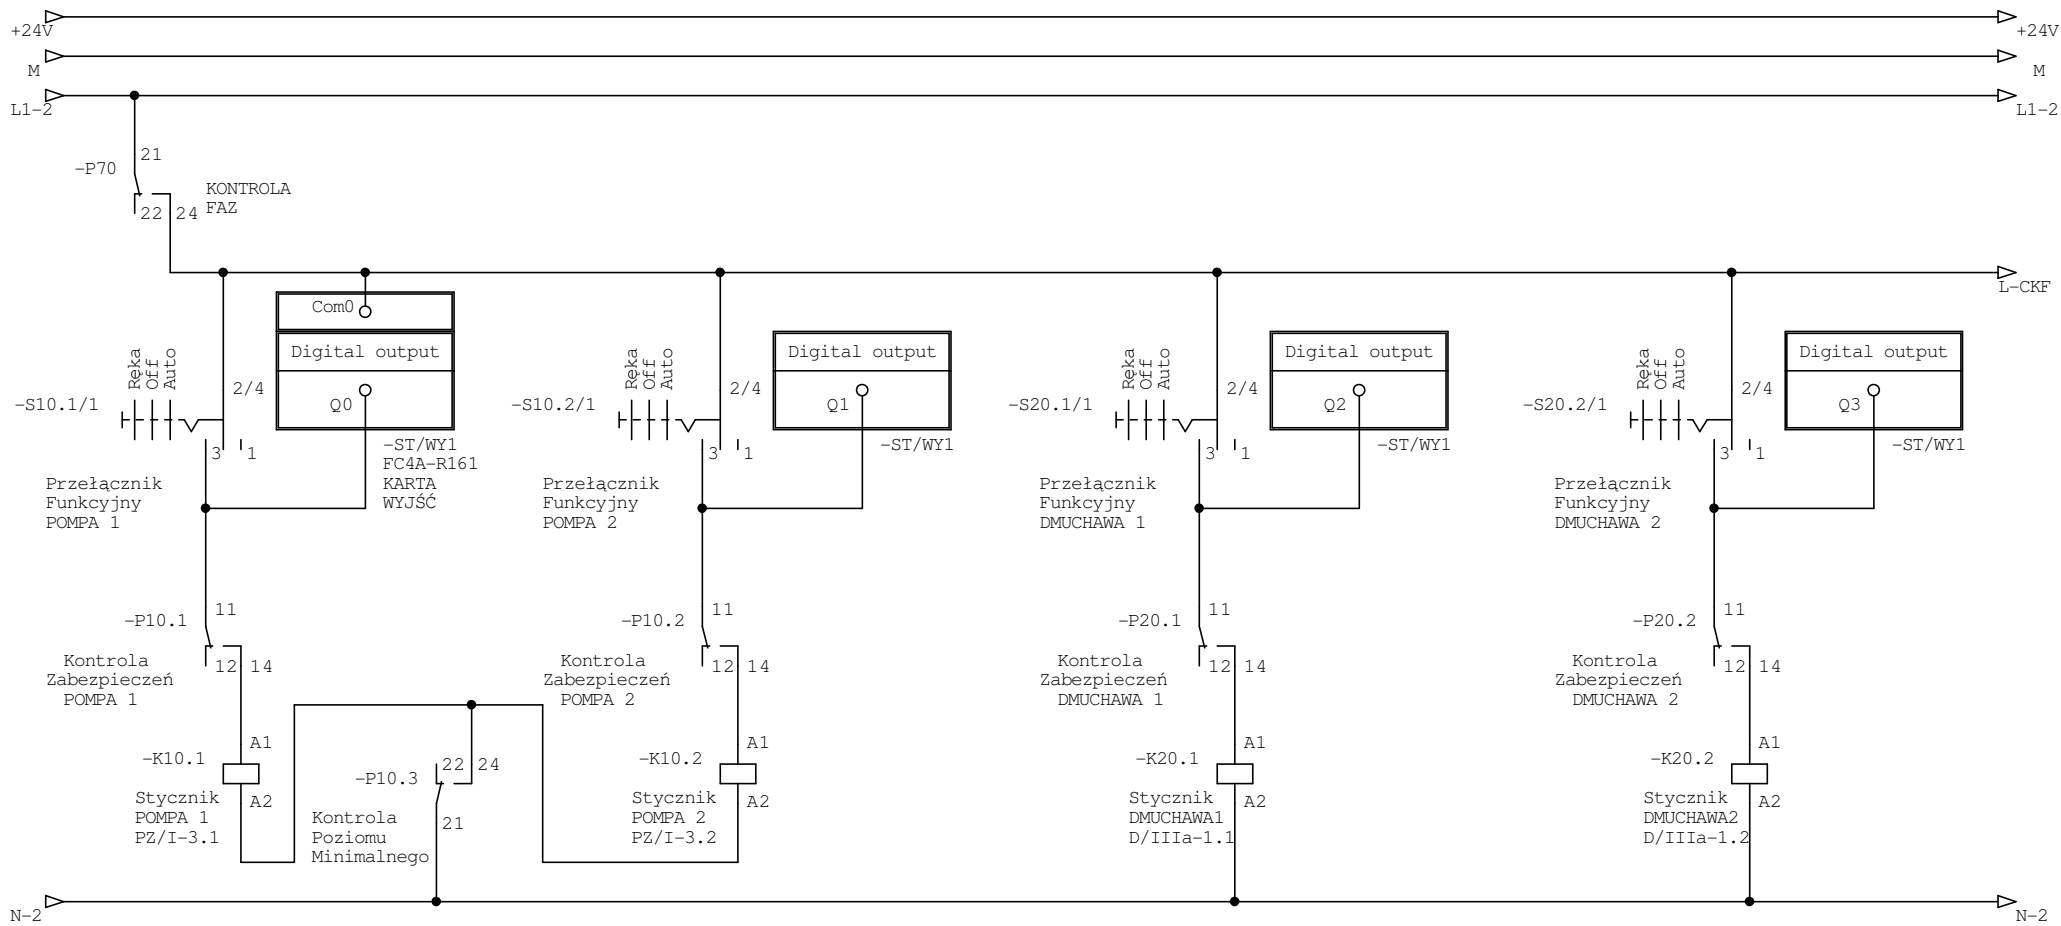


Zmiany:	Opis	Data	Nazwisko	Podpis
Objekt:	OCZYSZCZALNIA ŚCIEKÓW STRUGIENICE, GMINA ZDUNY	Indeks 00	Data	Rys.Nr A23
Branża:	TECHNOLOGIA AKPiA	Faza PB	Ozn.branży TE	STR/IIIa-6.1 PB-TE-20
Faza:	PROJEKT WYKONAWCZY	Imię i nazwisko	Nr.uprawnień	Podpis
	Projekt.			
	Opracował	Artur Rabiej		
	Sprawdził			
Generalny projektant:		P.P.W. "BIOPROJEKT"		
		Grzegorz Jaśki ul.Fabryczna 26, 97-310 MOSZCZENICA		

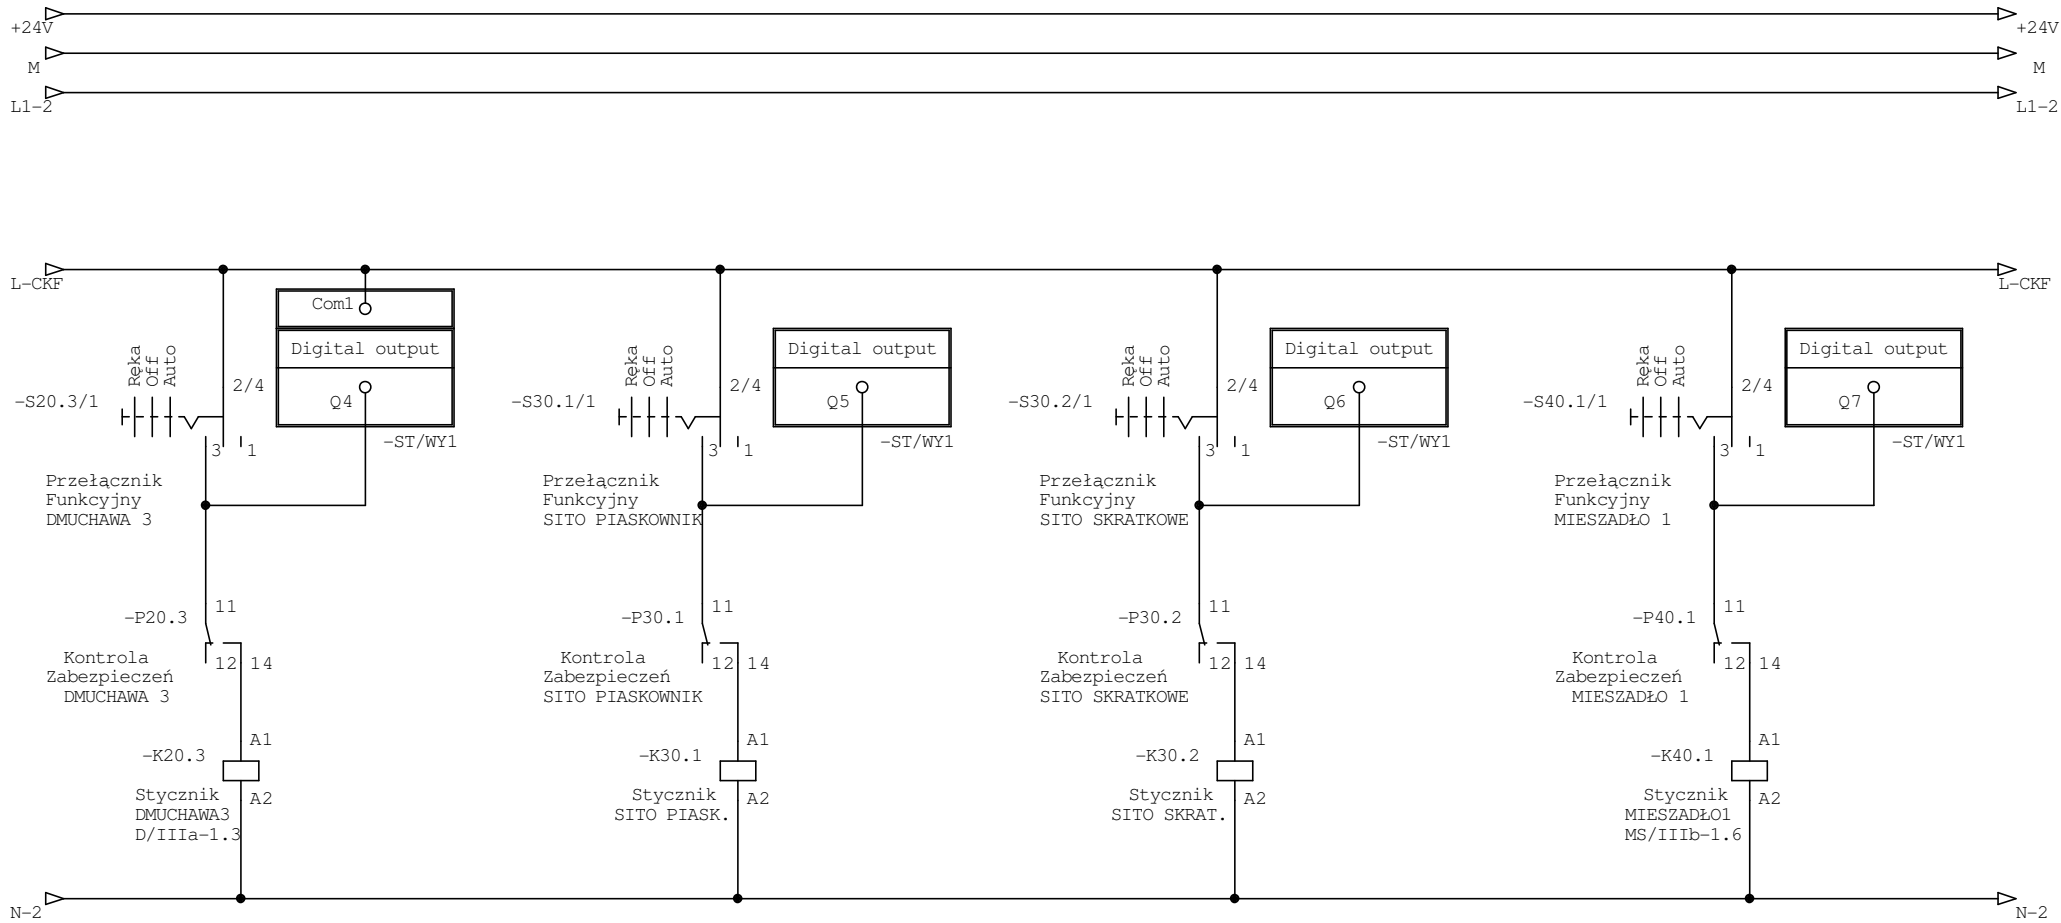


Zmiany:	Opis	Data	Nazwisko	Podpis
Objekt:	OCZYSZCZALNIA ŚCIEKÓW STRUGIENICE, GMINA ZDUNY	Indeks 00	Data	Rys.Nr A24
Branża:	TECHNOLOGIA AKPiA	Faza PB	Ozn.branży TE	STR/IIIa-6.1 PB-TE-20
Faza:	PROJEKT WYKONAWCZY	Imię i nazwisko	Nr.uprawnień	Podpis
	Projekt.			
	Opracował	Artur Rabiej		
	Sprawdził			
Generalny projektant: P.P.W. "BIOPROJEKT"				
Grzegorz Jaśki ul.Fabryczna 26, 97-310 MOSZCZENICA				

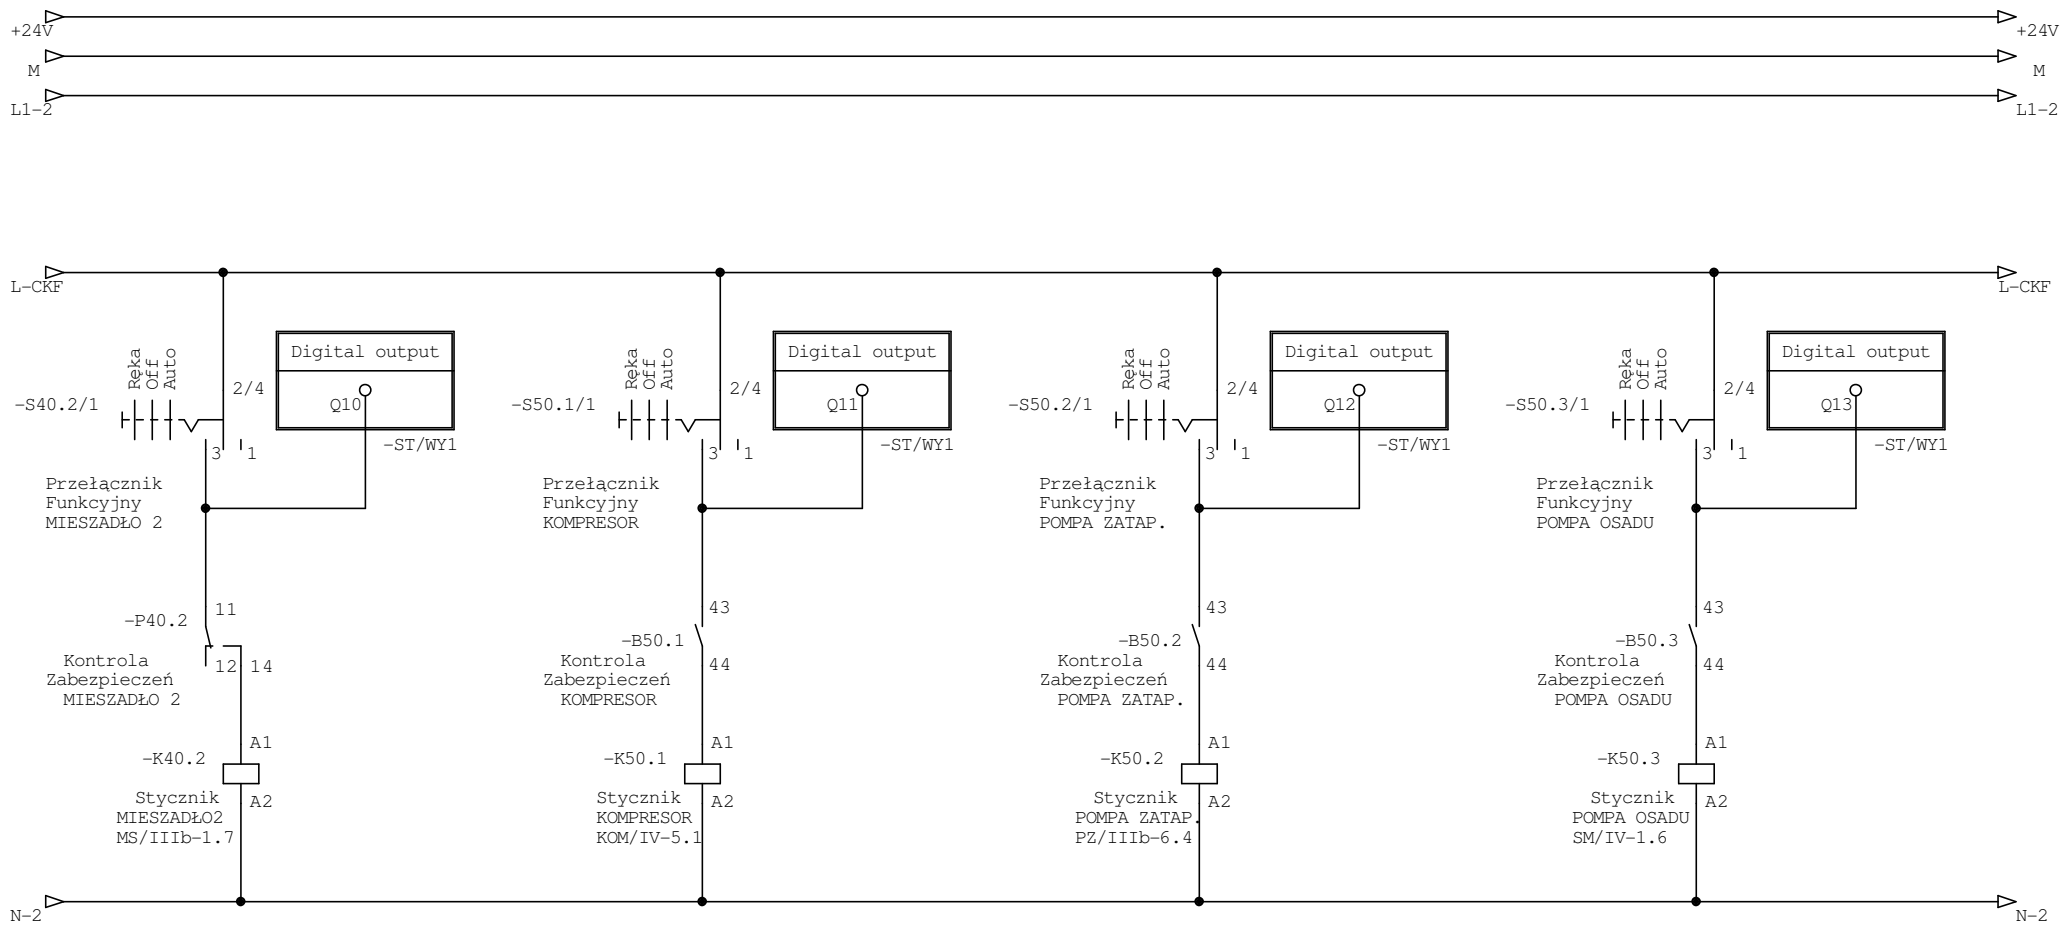


Zmiany:	Opis	Data	Nazwisko	Podpis
Objekt:	OCZYSZCZALNIA ŚCIEKÓW STRUGIENICE, GMINA ZDUNY	Indeks 00	Data	Rys.Nr A25
Branża:	TECHNOLOGIA AKPiA	Faza PB	Ozn.branży TE	STR/IIIa-6.1 PB-TE-20
Faza:	PROJEKT WYKONAWCZY	Imię i nazwisko	Nr.uprawnień	Podpis
	Projekt.			
	Opracował	Artur Rabiej		
	Sprawdził			
Generalny projektant: P.P.W. "BIOPROJEKT"				
Grzegorz Jaśki ul.Fabryczna 26, 97-310 MOSZCZENICA				

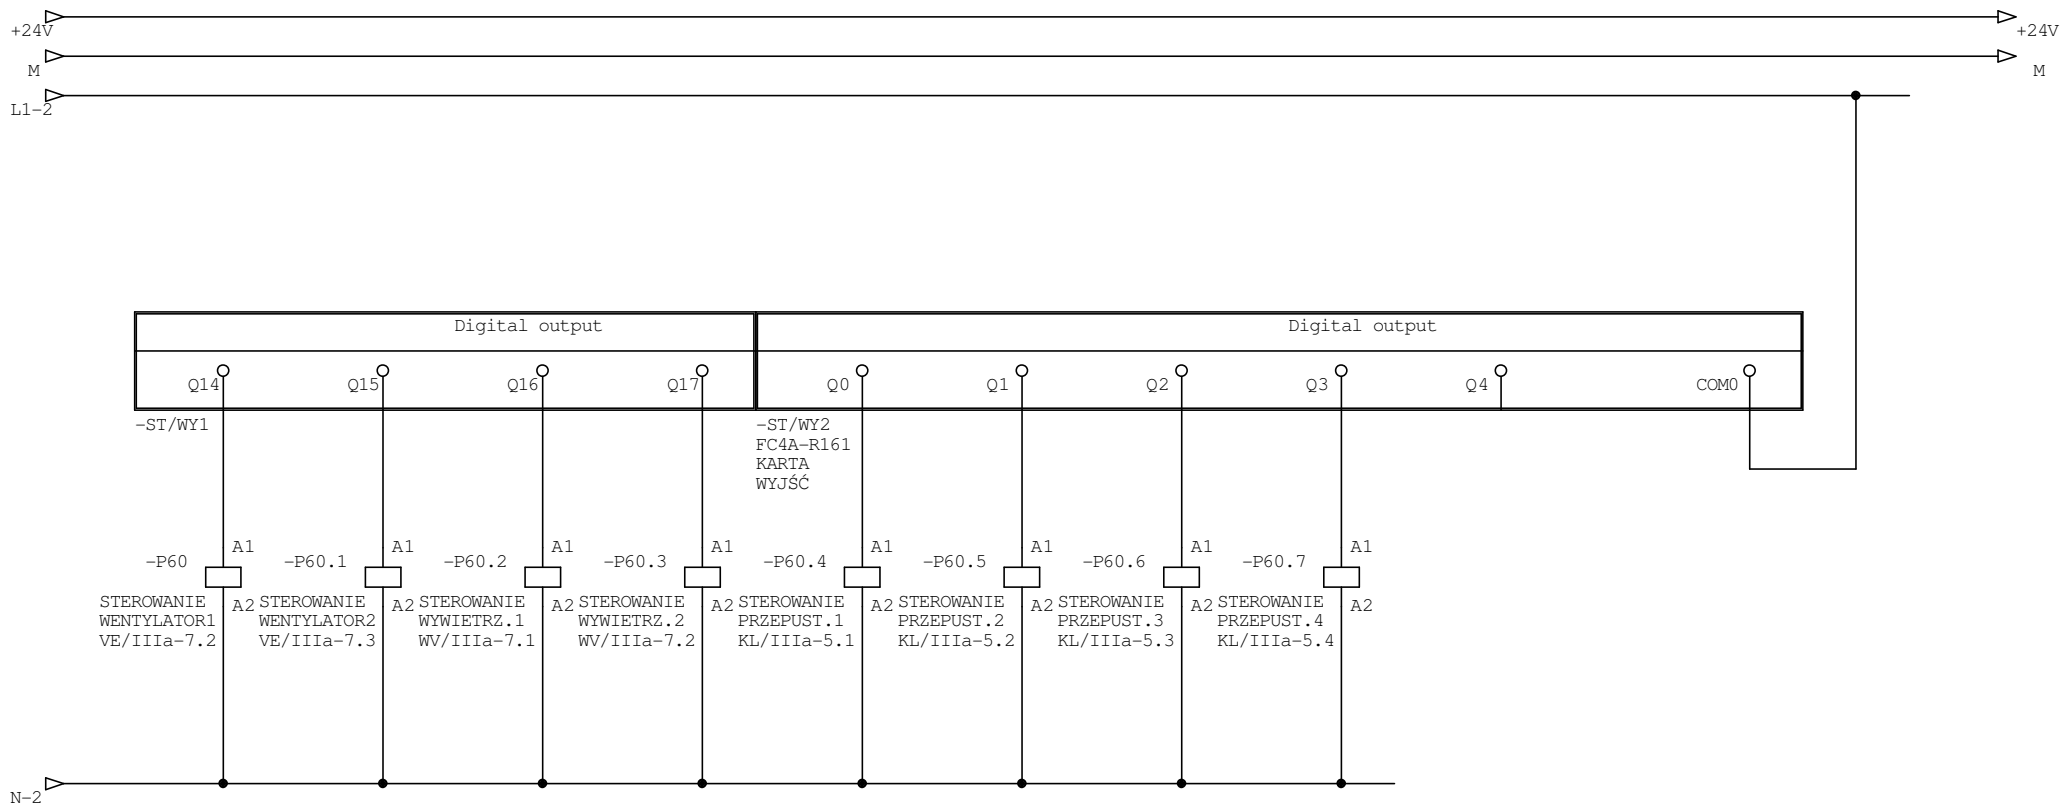

Zmiany:	Opis	Data	Nazwisko	Podpis
Obiekt:	OCZYSZCZALNIA ŚCIEKÓW STRUGIENICE, GMINA ZDUNY	Indeks 00	Data	Rys.Nr A26
Branża:	TECHNOLOGIA AKPiA	Faza PB	Ozn.branży TE	STR/IIIa-6.1 PB-TE-20
Faza:	PROJEKT WYKONAWCZY	Imię i nazwisko	Nr.uprawnień	Podpis
	Projekt.			
	Opracował	Artur Rabiej		
	Sprawdził			
Generalny projektant: P.P.W. "BIOPROJEKT"				
Grzegorz Jaśki ul.Fabryczna 26, 97-310 MOSZCZENICA				

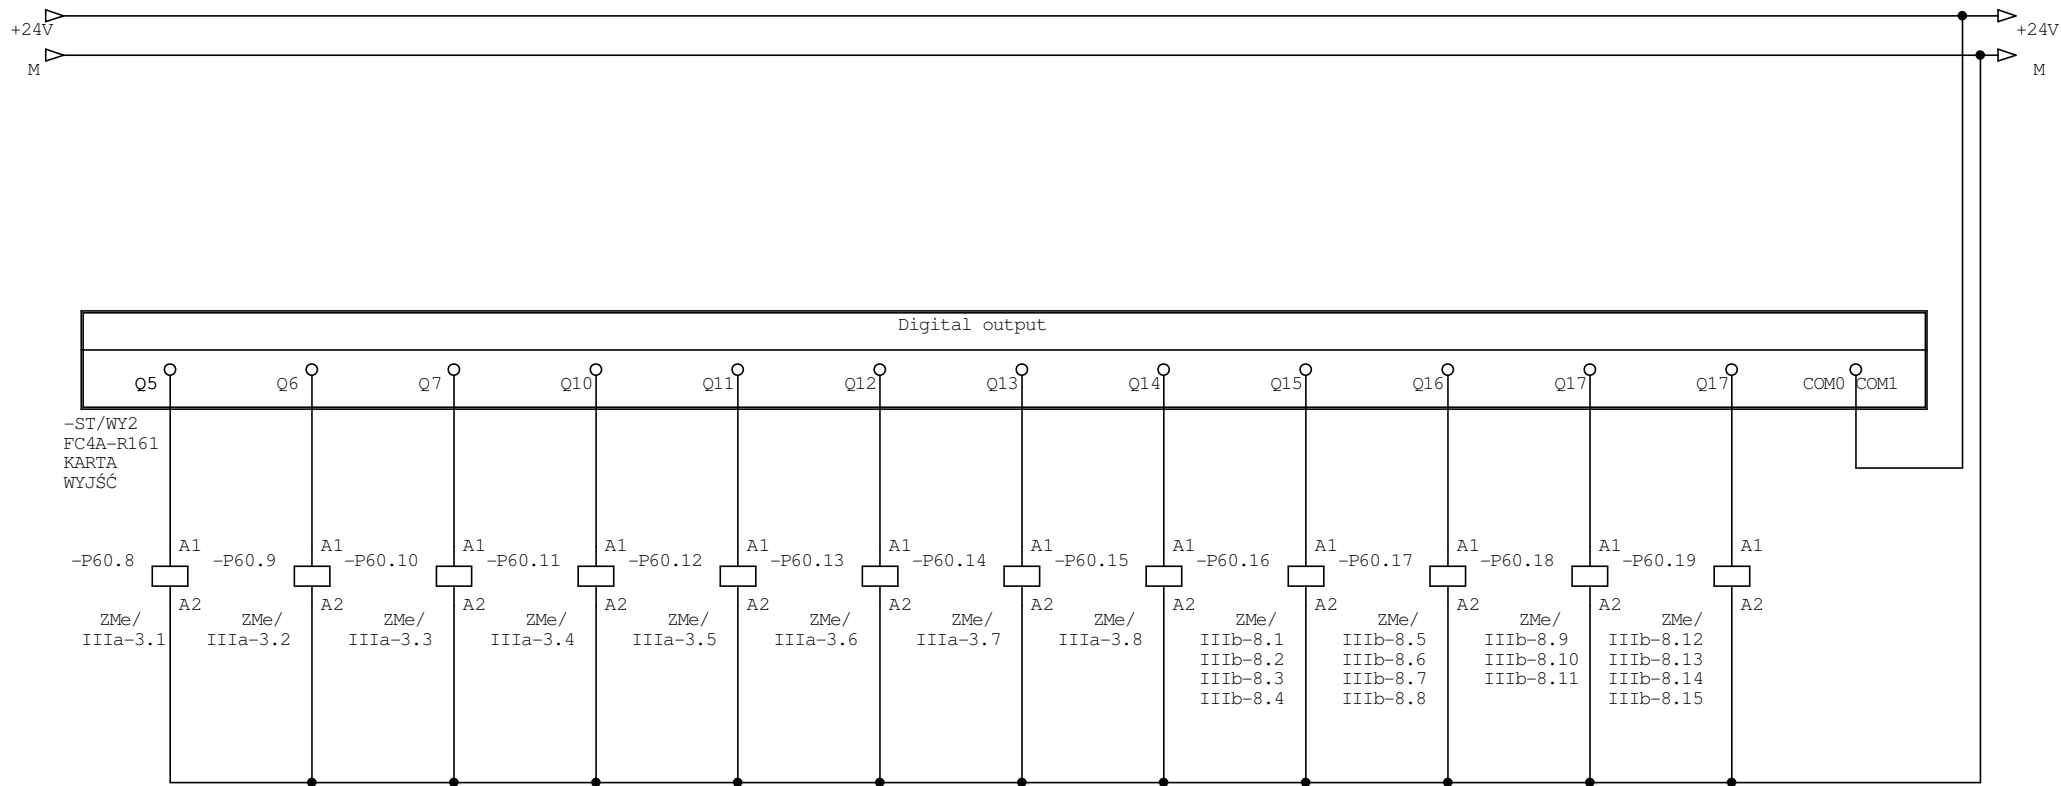

Zmiany:	Opis	Data	Nazwisko	Podpis
Objekt:	OCZYSZCZALNIA ŚCIEKÓW STRUGIENICE, GMINA ZDUNY	Indeks 00	Data	Rys.Nr A27
Branża:	TECHNOLOGIA AKPiA	Faza PB	Ozn.branży TE	STR/IIIa-6.1 PB-TE-20
Faza:	PROJEKT WYKONAWCZY	Imię i nazwisko	Nr.uprawnień	Podpis
	Projekt.			
	Opracował	Artur Rabiej		
	Sprawdził			
Generalny projektant: P.P.W. "BIOPROJEKT"				
Grzegorz Jaśki ul.Fabryczna 26, 97-310 MOSZCZENICA				

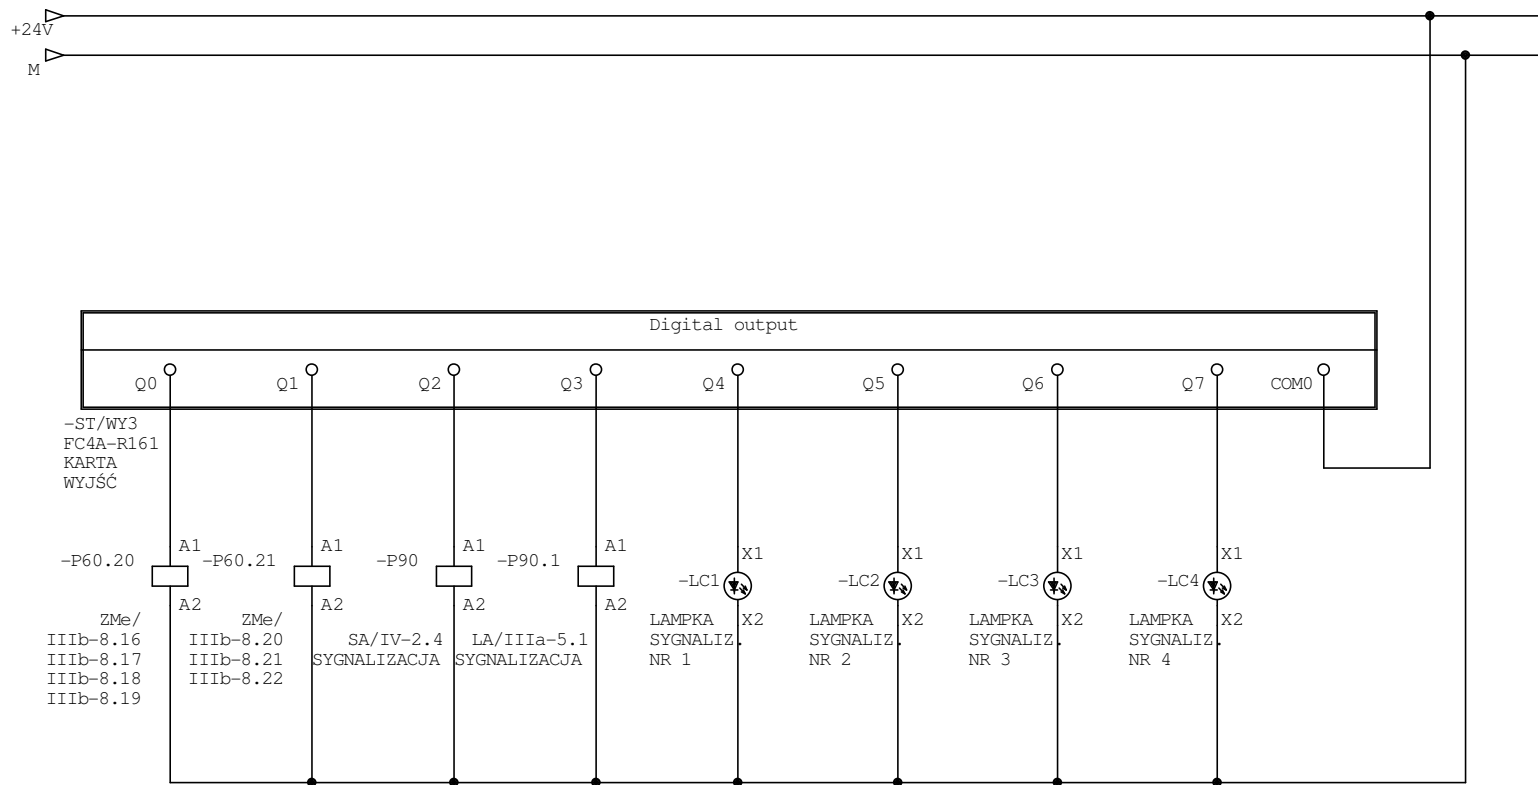

Zmiany:	Opis	Data	Nazwisko	Podpis
Obiekt:	OCZYSZCZALNIA ŚCIEKÓW STRUGIENICE, GMINA ZDUNY	Indeks 00	Data	Rys.Nr A28
Branża:	TECHNOLOGIA AKPiA	Faza PB	Ozn.branży TE	STR/IIIa-6.1 PB-TE-20
Faza:	PROJEKT WYKONAWCZY	Imię i nazwisko	Nr.uprawnień	Podpis
	Projekt.			
	Opracował	Artur Rabiej		
	Sprawdził			
Generalny projektant:		P.P.W. "BIOPROJEKT"		
		Grzegorz Jaśki ul.Fabryczna 26, 97-310 MOSZCZENICA		