PRZEKRÓJ PIONOWY PRZEZ STUDNIĘ

JAKO USZCZELNIENIE STYKU PREFABRYKATU Z MONOLITYCZNYM DNEM ZASTOSOWAĆ TAŚMĘ BENTONITOWĄ WATERSTOP RX 101

BETON C30/37 (B37) W8 F125

OTULINA PRĘTÓW ZBROJENIA GŁÓWNEGO: MIN. 5cm

STAL ZBROJENIOWA
AIIIN – BSt500S ∅ PRĘTY GŁÓWNE
A0 – St0S–b ∅ STRZEMIONA

ZBROJENIE PREFABRYKATU WG TECHNOLOGII DOSTAWCY.
Z PREFABRYKATU WYPUŚCIĆ ZBROJENIE ZESPALAJĄCE WG RYSUNKU. DOPUSZCZA SIĘ INNE KSZTAŁTY LUB SPOSÓB POŁĄCZENIA POD WARUNKIEM UZGODNIENIA ROZWIĄZANIA Z PROJEKTANTEM.

JAKO USZCZELNIENIE STYKU PREFABRYKATU Z MONOLITYCZNYM DNEM ZASTOSOWAĆ TAŚMĘ BENTONITOWĄ WATERSTOP RX 101

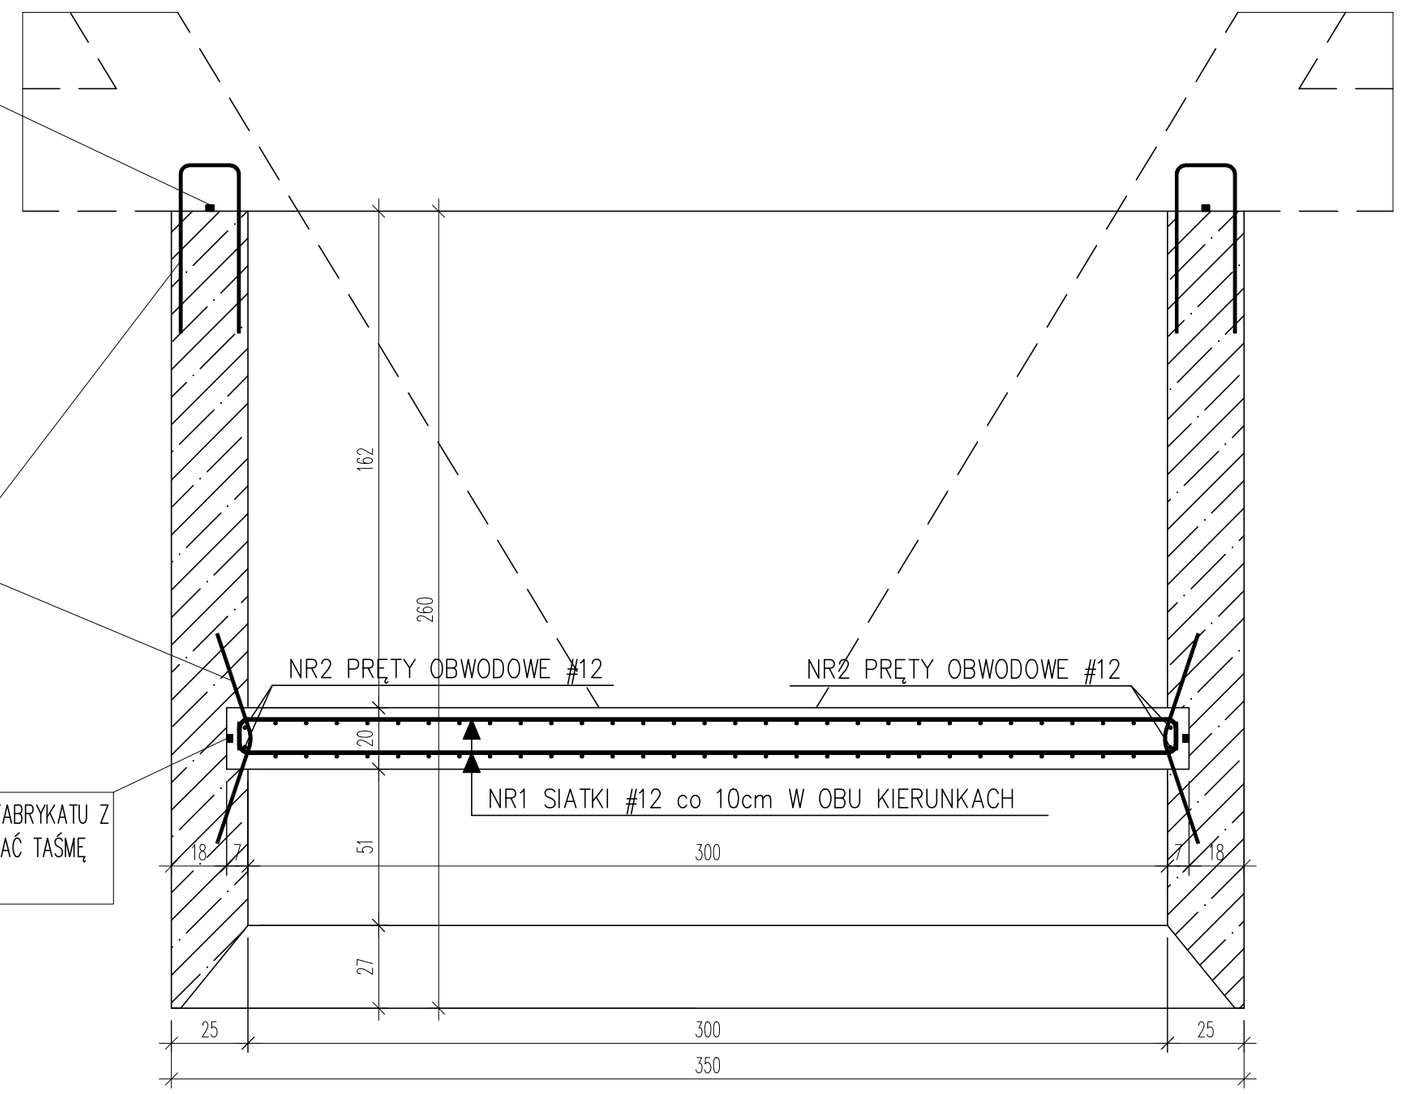

PRZEKRÓJ POZIOMY PRZEZ STUDNIĘ

ZBROJENIE PREFABRYKATU WG TECHNOLOGII DOSTAWCY.
Z PREFABRYKATU WYPUŚCIĆ ZBROJENIE ZESPALAJĄCE WG RYSUNKU. DOPUSZCZA SIĘ INNE KSZTAŁTY LUB SPOSÓB POŁĄCZENIA POD WARUNKIEM UZGODNIENIA ROZWIĄZANIA Z PROJEKTANTEM.

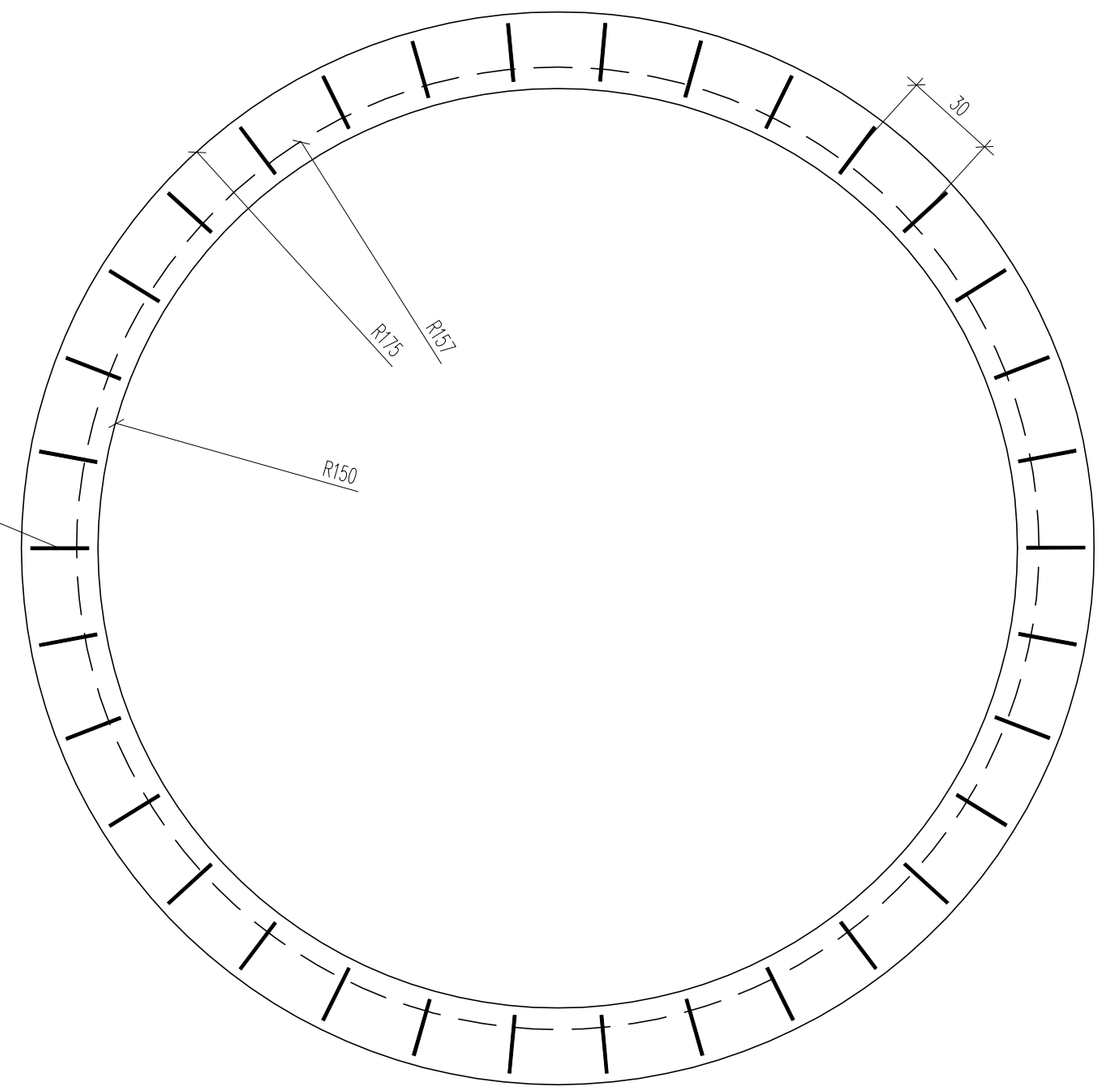

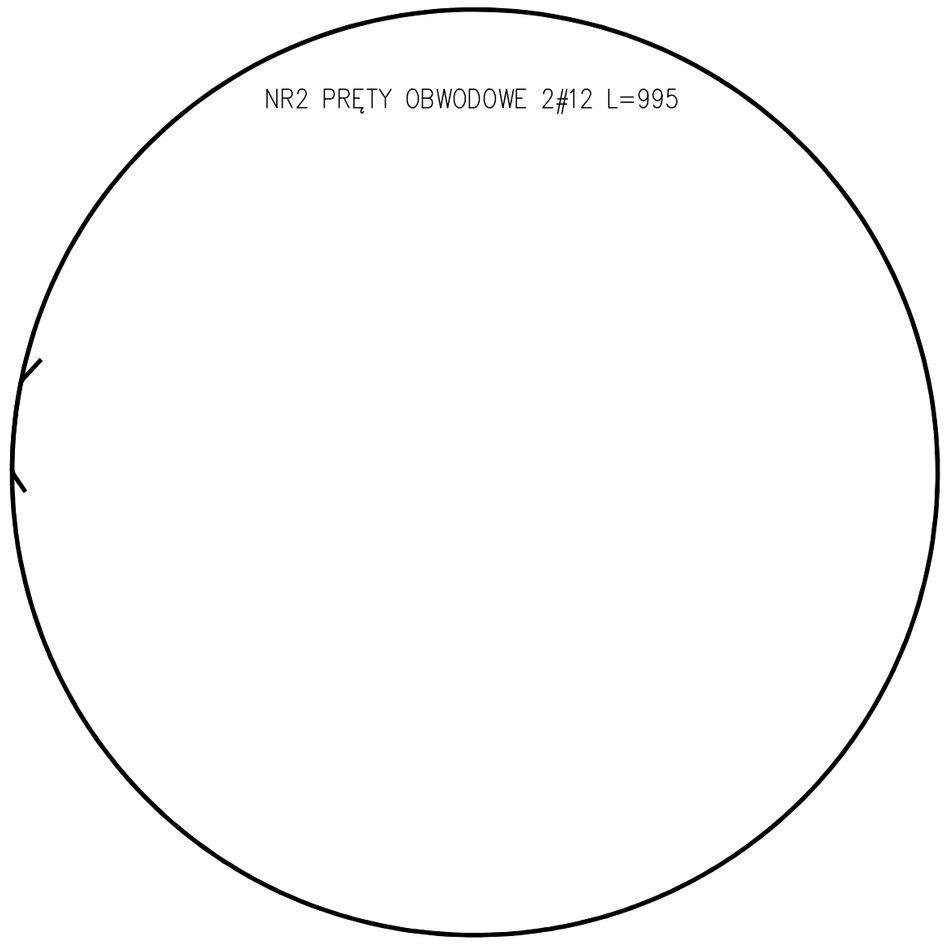

ZBROJENIE DNA STUDNI

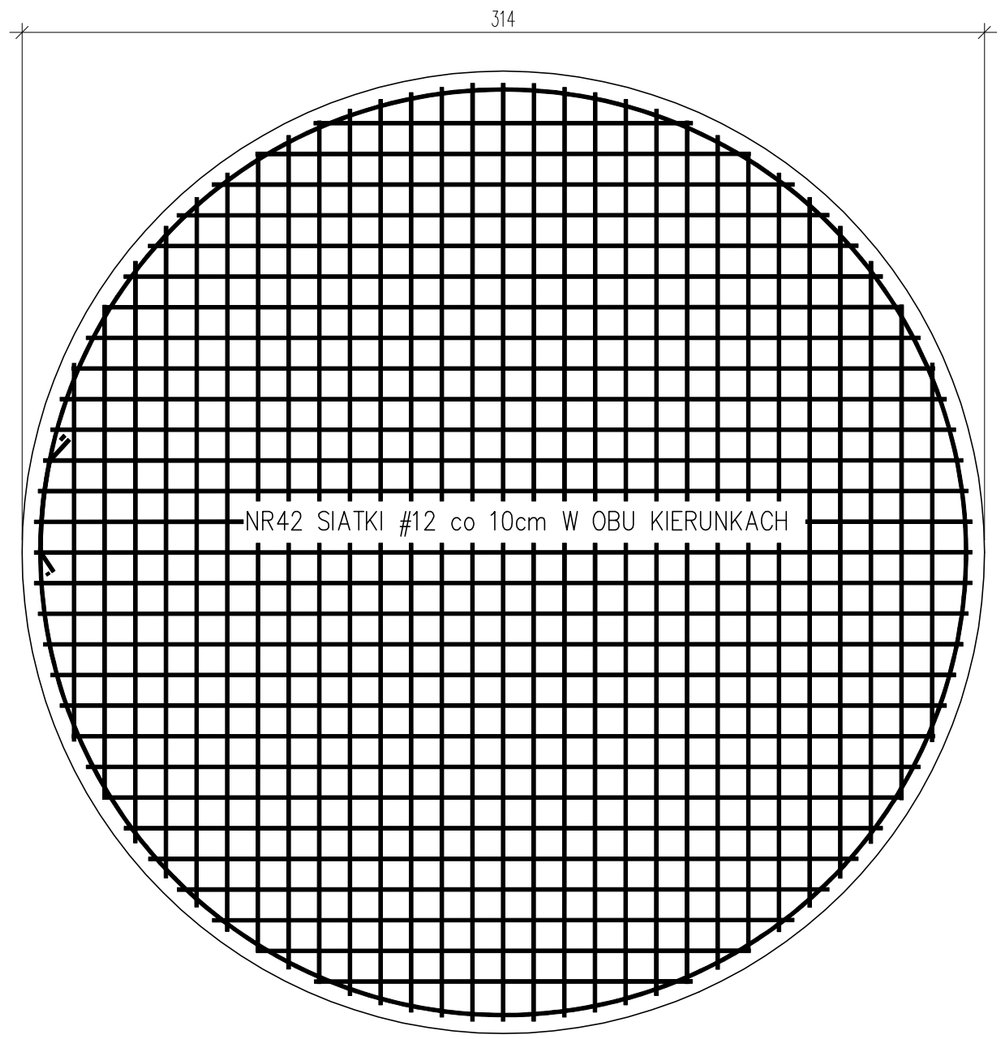

ZESTAWIENIE STALI

Nr pręta	∅	Stal	Długość pręta	Ilość prętów na 1 poz.	Ilość pozycji	Ilość prętów łącznie	Długość łączna BSt500S ∅12	Długość łączna BSt500S ∅16
[–]	[mm]	[–]	[cm]		[szt]		[m]	
1	12	BSt500S	SUMA DLA DWÓCH SIATEK				620,00	
2	12	BSt500S	995	2	1	2	19,90	
Razem długość prętów						[mb]	639,90	
Ciężar jednostkowy						[kg/mb]	0,888	1,578
Ciężar prętów dla danej średnicy						[kg]	568,23	
Ciężar łącznie						[kg]	568,23	

UWAGA : Sumaryczna długość prętów jest długością rzeczywistą w osi pręta metodą B wg PN–EN ISO 3766:2006.

REW.	ZAKRES REWIZJI	DATA
■ ■ ■	....	.....

TYTUŁ PROJEKTU
OPRACOWANIE DOKUMENTACJI PROJEKTOWO - KOSZTORYSOWEJ BUDOWY OCZYSZCZALNI ŚCIEKÓW WE WSI STRUGIENICE GMINA ZDUNY

TOM: III

INWESTOR
GMINA ZDUNY

ADRES:
99 - 440 Zduny1C
pow. Łowicki, woj. Łódzkie

GENERALNY PROJEKTANT
P.P.W."BIOPROJEKT"
Grzegorz Jaśki
ul. Fabryczna26
97-310 Moszczenica

ADRES DO KORESPONDENCJI:
97-300 Piotrków Tryb.
ul. Armii Krajowej 22b/9
(044) 737-09-10
bioprojekt@interia.pl
bioprojekt@bioprojekt.com.pl

NR KONTRAKTU:	.....
NR UMOWY:	92/09
DATA UMOWY:	05.11.2009
NR KONTRAKTU:	92.2009
DATA:	05.11.2009
NR RYSUNKU:	----------

JEDNOSTKA PROJEKTOWA
P.P.W. "BIOPROJEKT"
Grzegorz Jaśki
ul. Fabryczna 26
97-310 Moszczenica

IMIĘ I NAZWISKO		NR UPRAWNIEŃ	PODPIS:
PROJEKTANCI:	Ryszard MEŚ Piotr ZABOROWSKI	LOD/0338/PWOK/05 GP/N.7342/69/94	
SPRAWDZAJĄCY:	Roman KAŁUŻA	LOD/BO/2571/02 101/01/WL	

FAZA: PROJEKT BUDOWLANY
OZNACZENIE FAZY: PB

BRANŻA: ARCHITEKTURA, KONSTRUKCJA
OZNACZENIE BRANŻY OGÓLNE: AK

TYTUŁ RYSUNKU: STUDNIA OPUSZCZANA I ZBROJENIE DNA STUDNI
OZNACZENIE RYSUNKU SZCZEGÓŁOWE:

SKALA: 1:20
DATA: 2011.03
NR RYSUNKU: AK-35
REWIZJA: 00