


# PRZEKRÓJ II-II / 1:50

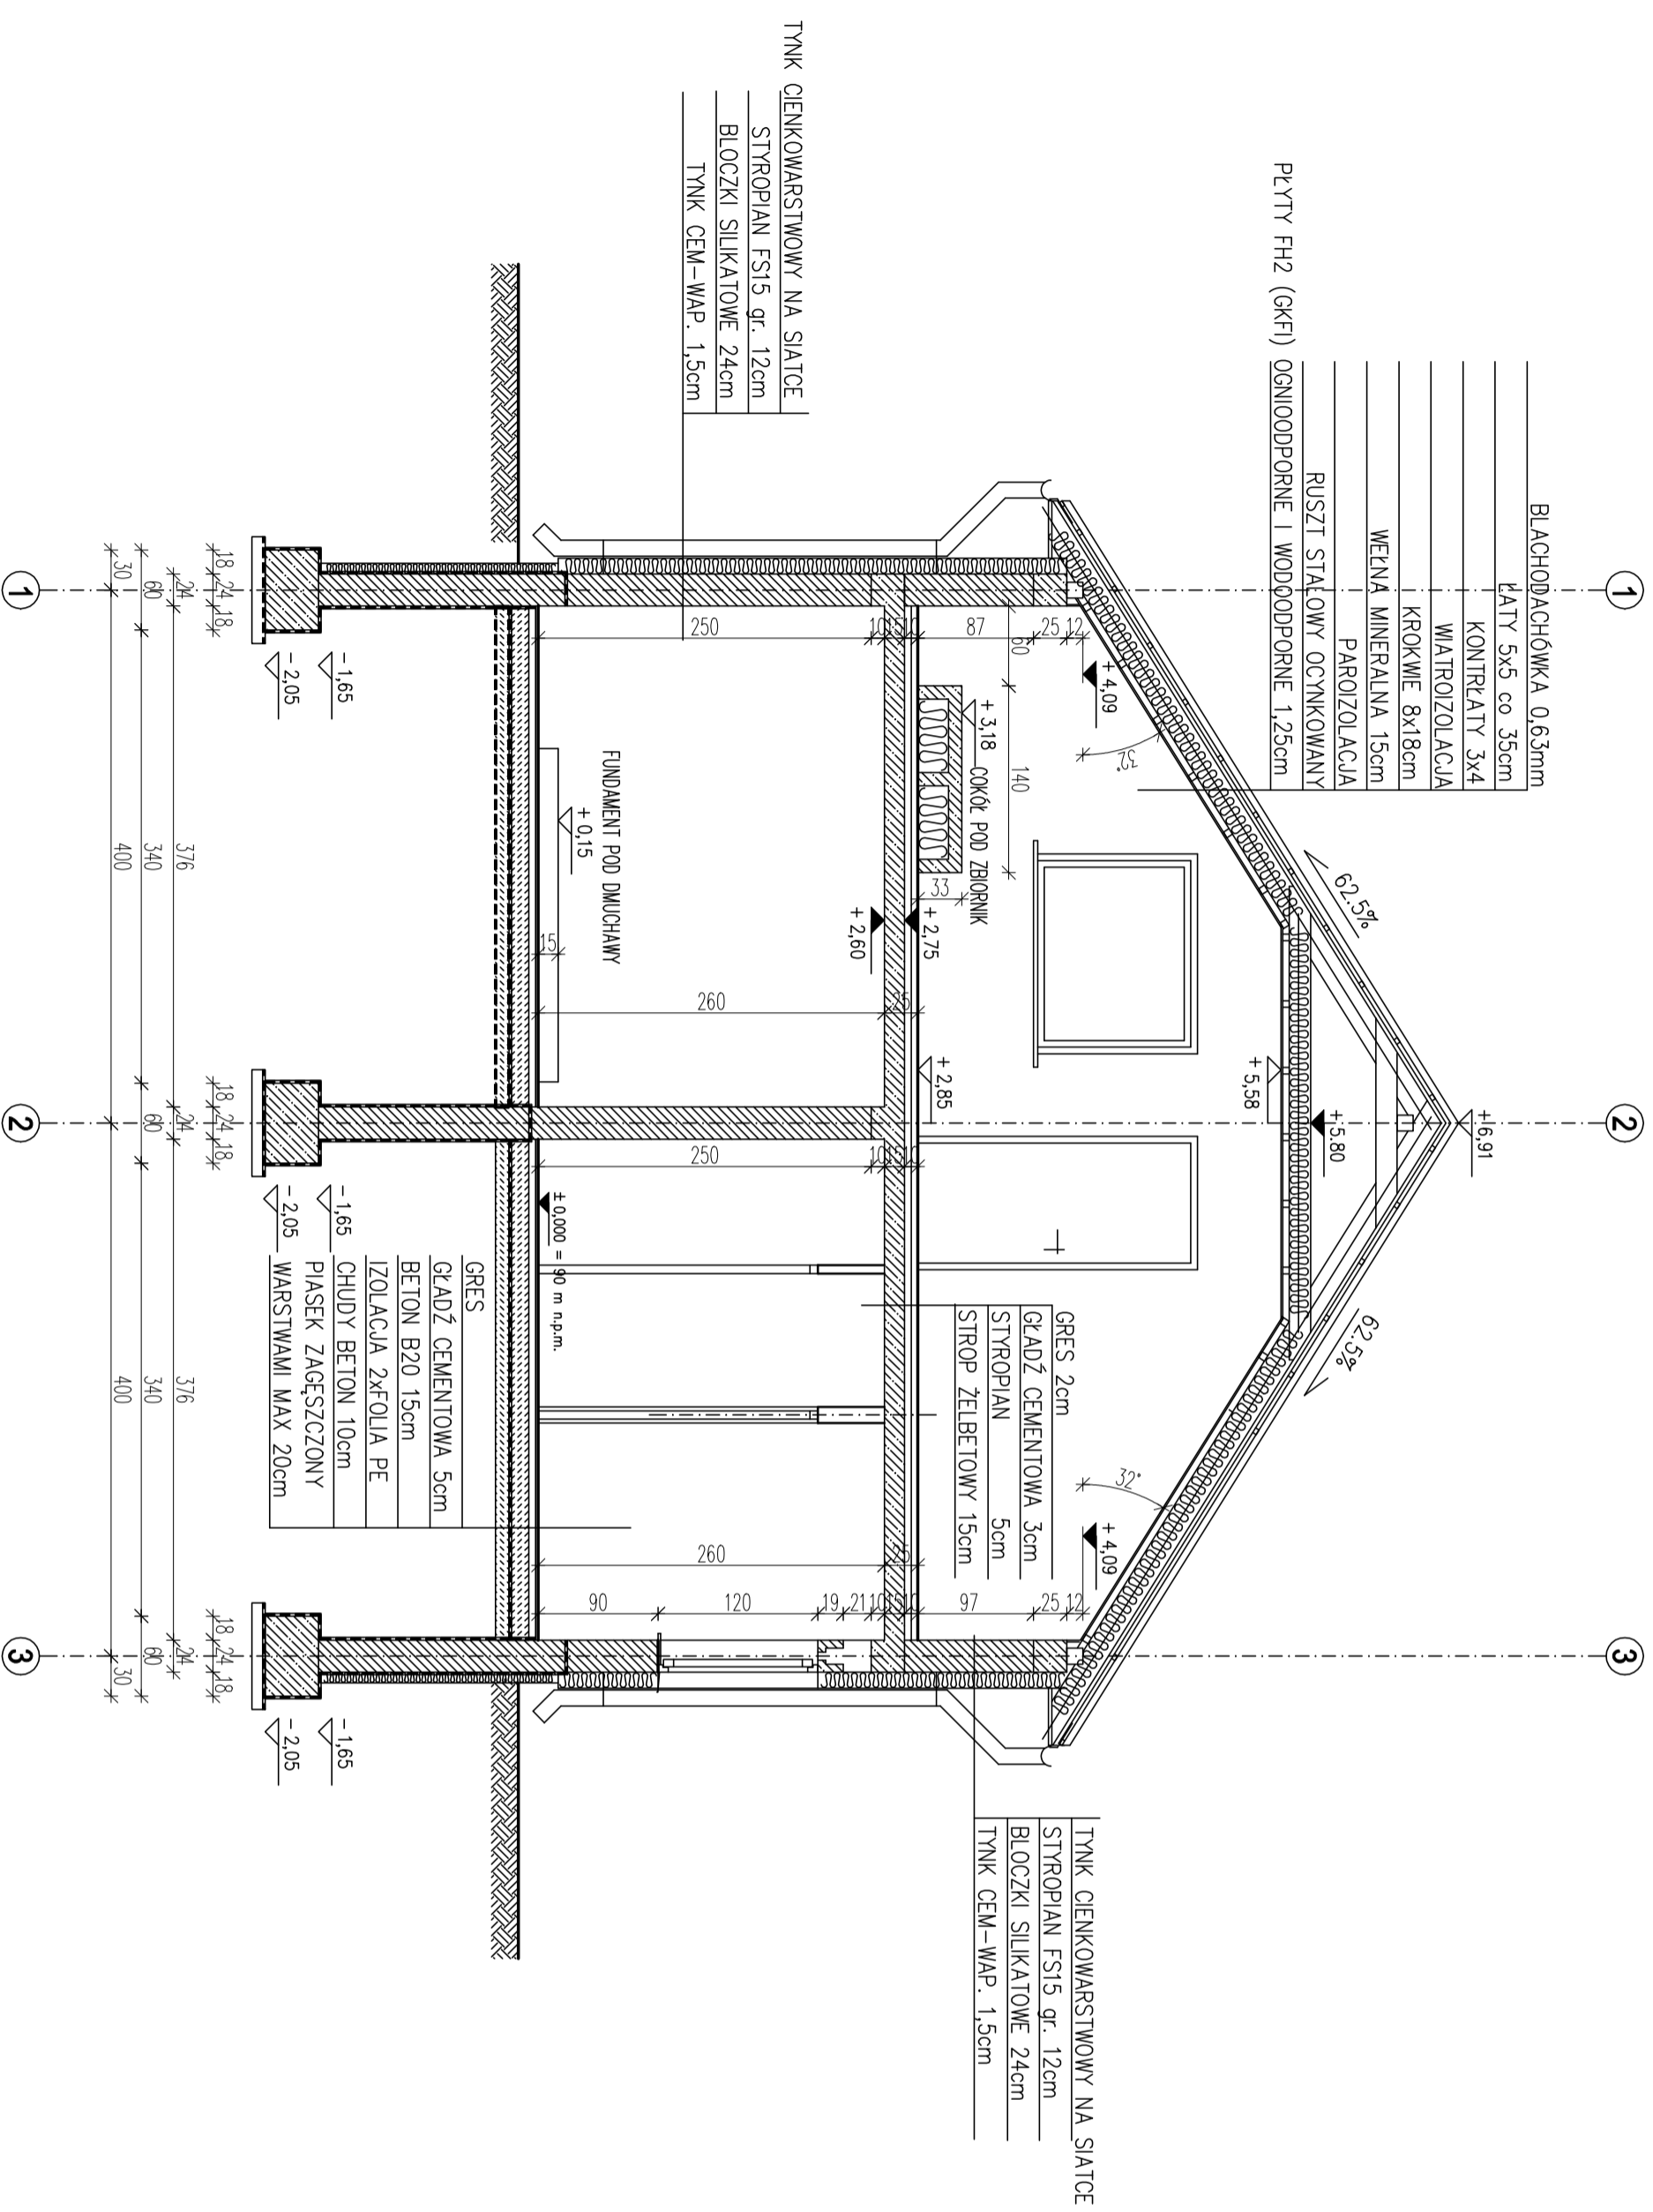

UWAGI

1. RYSUNEK ROZPATRYWAĆ ŁĄCZNIE Z RYSUNKAMI INSTALACYJNYMI I TECHNOLOGICZNYMI. WSZELKIE ZAUWAŻONE ROZBIEŻNOŚCI ZGŁASZAĆ PROJEKTANTOWI W CELU WYJAŚNIENIA.
2. WSZYSTKIE OTWORY W ŚCIANACH I STROPIE ZWIĄZANE Z TECHNOLOGIĄ I INSTALACJAMI WEWNĘTRZNYMI ORAZ PRZYŁĄCZAMI ZEWNĘTRZNYMI WYKONAĆ WG PROJEKTÓW INSTALACJI I TECHNOLOGII. OTWORY WYKONYWAĆ NA ETAPIE MUROWANIA I WYLEWANIA ELEMENTÓW BUDYNKU LUB WYMIERCIĆ W GOTOWYCH ELEMENTACH MUROWANYCH I STROPACH.  $\pm 0,00 = 90,00 \text{ m n.p.m.}$

REW. ZAKRES REWIZJI		DATA
.....	.....	.....
TYTUŁ PROJEKTU		TOA
OPRACOWANIE DOKUMENTACJI PROJEKTOWO - KOSZTORYSOWEJ BUDOWY OCZYSZCZALNI ŚCIEKÓW WE WSI STRUGIENICE GMINA ZDUNY		III
INWESTOR		
<b>GMINA ZDUNY</b>		ADRES
99 - 440 Zdunyci G		
pow. kowicki, woj. łódzkie		
GENERYLNY PROJEKTANT		
ADRES DO KORESPONDENCJI:		
<b>P.P.W. "BIOPROJEKT"</b>		
97-300 Piotrków Tryb.		
ul. Armii Krajowej 22B/9		
(044) 737-09-10		
bioprojekt@interia.pl		
bioprojekt@bioprojekt.com.pl		
GEN. TYTUŁOWSKI		
P.P.W. "BIOPROJEKT"		
Grzegorz Jaśki		
ul. Fabryczna 26		
97-310 Moszczenica		
MIE. TYTUŁOWSKI		NR UBRAMWIENIA
Grzegorz Jaśki		L00/0319/P/KNK/05
Piotr Zaborski		GP/U/242/09/04
Remon Kakuła		L00/90/257/02 10/01/06
FAZA		PODPS.
<b>PROJEKT BUDOWLANY</b>		ODNACZENIE FAZY
<b>ARCHITEKTURA, KONSTRUKCJA</b>		<b>PB</b>
TYTUŁ RYSUNKU		ODNACZENIE BRANŻY
<b>PRZEKRÓJ II-II</b>		<b>AK</b>
SKALA		ODNACZENIE RYSUNKU
<b>1:50</b>		SEKCYJNE
DATA		REWIZJA
<b>2011.03</b>		<b>00</b>