ELEMENTY KONSTRUKCYJNE PARTERU ORAZ STROPU NAD PARTEREM /1:50/

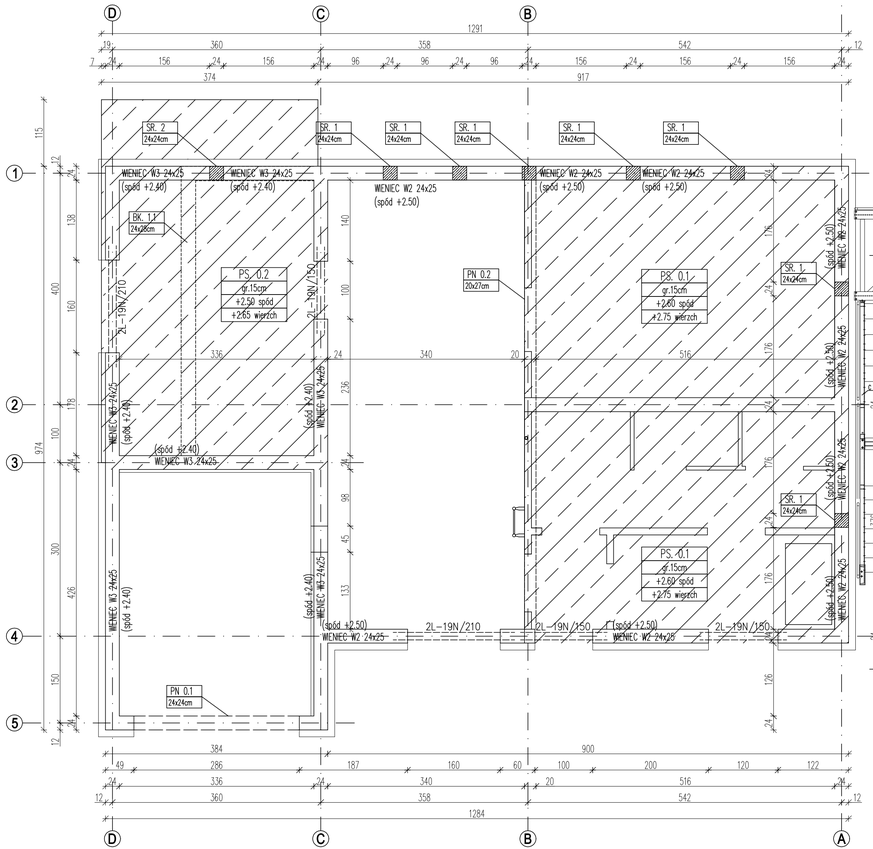

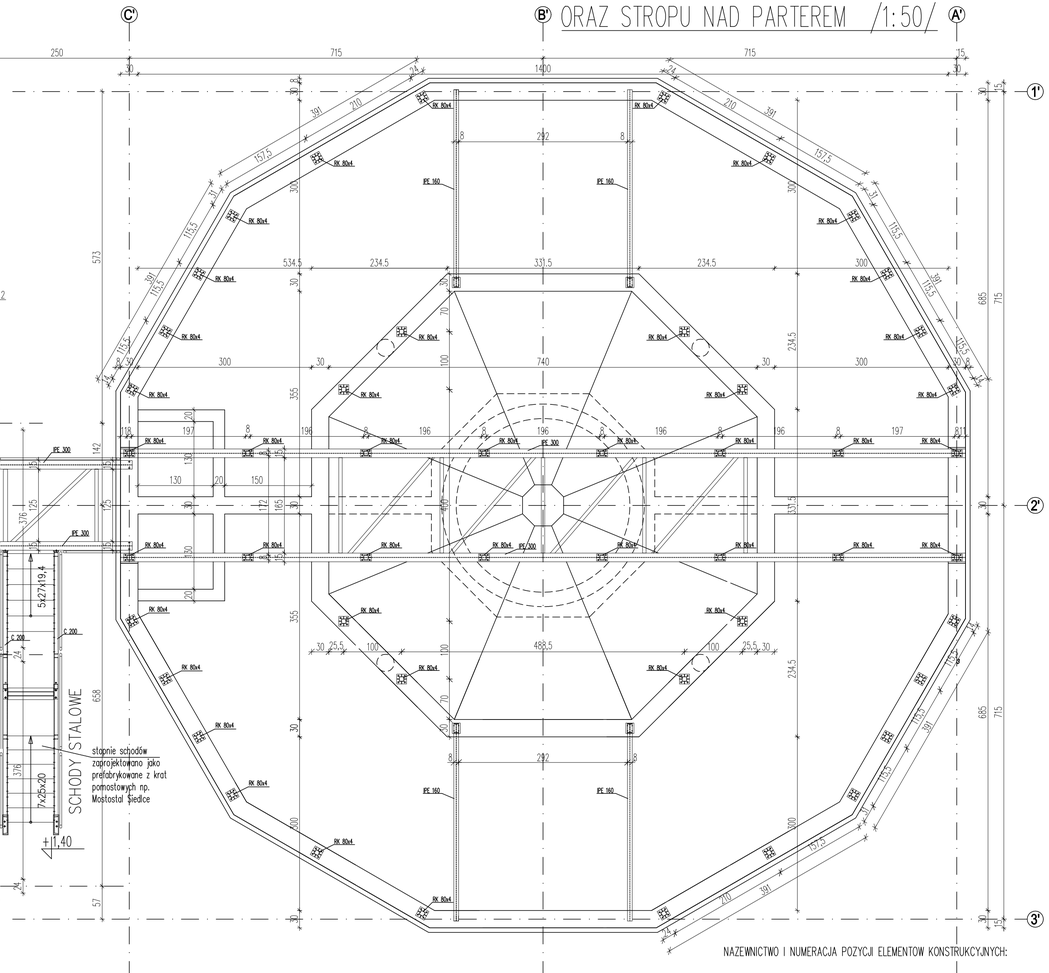

NAZEWNICTWO I NUMERACJA POZYCJI ELEMENTÓW KONSTRUKCYJNYCH:

POZ. XX Y.Z
XX–RODZAJ ELEMENTU:
SR – SŁUPY, RDZENIE
PN – PODCIĄG, NADPRŻA
PS – PŁYTA STROPOWA
W – WIENIEC ŻELBETOWY
Y–NUMER KONDYGNACJI
Z–NUMER ELEMENTU

Wszystkie materiały budowlane i elementy wyposażenia uszą posiadać świadectwa dopuszczające je do użytkowania.

Projekt konstrukcji rozpatrywać łącznie z projektem architektonicznym i projektami branżowymi, wszelkie wątpliwości konsultować z projektantem.

ZESTAWIENIE BELEK NADPROŻOWYCH
L–19N/150 szt.6
L–19N/210 szt.4

UWAGI!
1. KONSTRUKCJA STALOWA POMOSTU ORAZ ZADASZENIA WG PROJEKTU TECHNOLOGII

MATERIAŁY:
STAL KONSTRUKCYJNA: AIIIN (BSt500S)
AO (St0S)
STAL PROFILOWA: S235JR (St3S)
BETON:
C30/37 (B37) W8 F125 – REAKTOR BIOLOGICZNY
C20/25 (B25) – BUDYNEK TECHNICZNY

REW.	ZAKRES REWIZJI	DATA
		.....

TYTUŁ PROJEKTU
OPRACOWANIE DOKUMENTACJI PROJEKTOWO - KOSZTORYSOWEJ BUDOWY OCZYSZCZALNI ŚCIEKÓW WE WSI STRUGIENICE GMINA ZDUNY

TOM: III

INWESTOR: GMINA ZDUNY
ADRES: 99 - 440 Zduny1C, pow. Łowicki, woj. Łódzkie

GENERALNY PROJEKTANT: P.P.W."BIOPROJEKT"
Grzegorz Jaśki, ul. Fabryczna26, 97-310 Moszczenica
ADRES DO KORESPONDENCJI: 97-300 Piotrków Tryb., ul. Armii Krajowej 22b/9, (044) 737-09-10, bioprojekt@interia.pl, bioprojekt@bioprojekt.com.pl

NR KONTRAKTU:	----
NR UMOWY:	92/09
DATA UMOWY:	05.11.2009

JEDNOSTKA PROJEKTOWA: P.P.W. "BIOPROJEKT", Grzegorz Jaśki, ul. Fabryczna 26, 97-310 Moszczenica

NR KONTRAKTU:	92.2009
DATA:	05.11.2009
NR RYSUNKU:	----------

IMIĘ I NAZWISKO		NR UPRAWNIEŃ	PODPIS:
PROJEKTANT:	Ryszard WIĘS, Piotr ZABOROWSKI	LDO/0338/PWOK/05, GP.K.7342/3639/94	
SPRAWDZAJĄCY:	Roman KAŁUŻA	LDO/BO/2571/02 101/01/WL	

FAZA: PROJEKT BUDOWLANY
OZNACZENIE FAZY: PB

BRANŻA: ARCHITEKTURA, KONSTRUKCJA
OZNACZENIE BRANŻY GRAFICZNE: AK

TYTUŁ RYSUNKU: ELEMENTY KONSTRUKCYJNE PARTERU ORAZ STROPU NAD PARTEREM
OZNACZENIE RYSUNKU SZCZEGÓŁOWE:

SKALA: 1:50
DATA: 2011.03
NR RYSUNKU: AK-13
REWIZJA: 00