


# RZUT DACHU / 1:50/

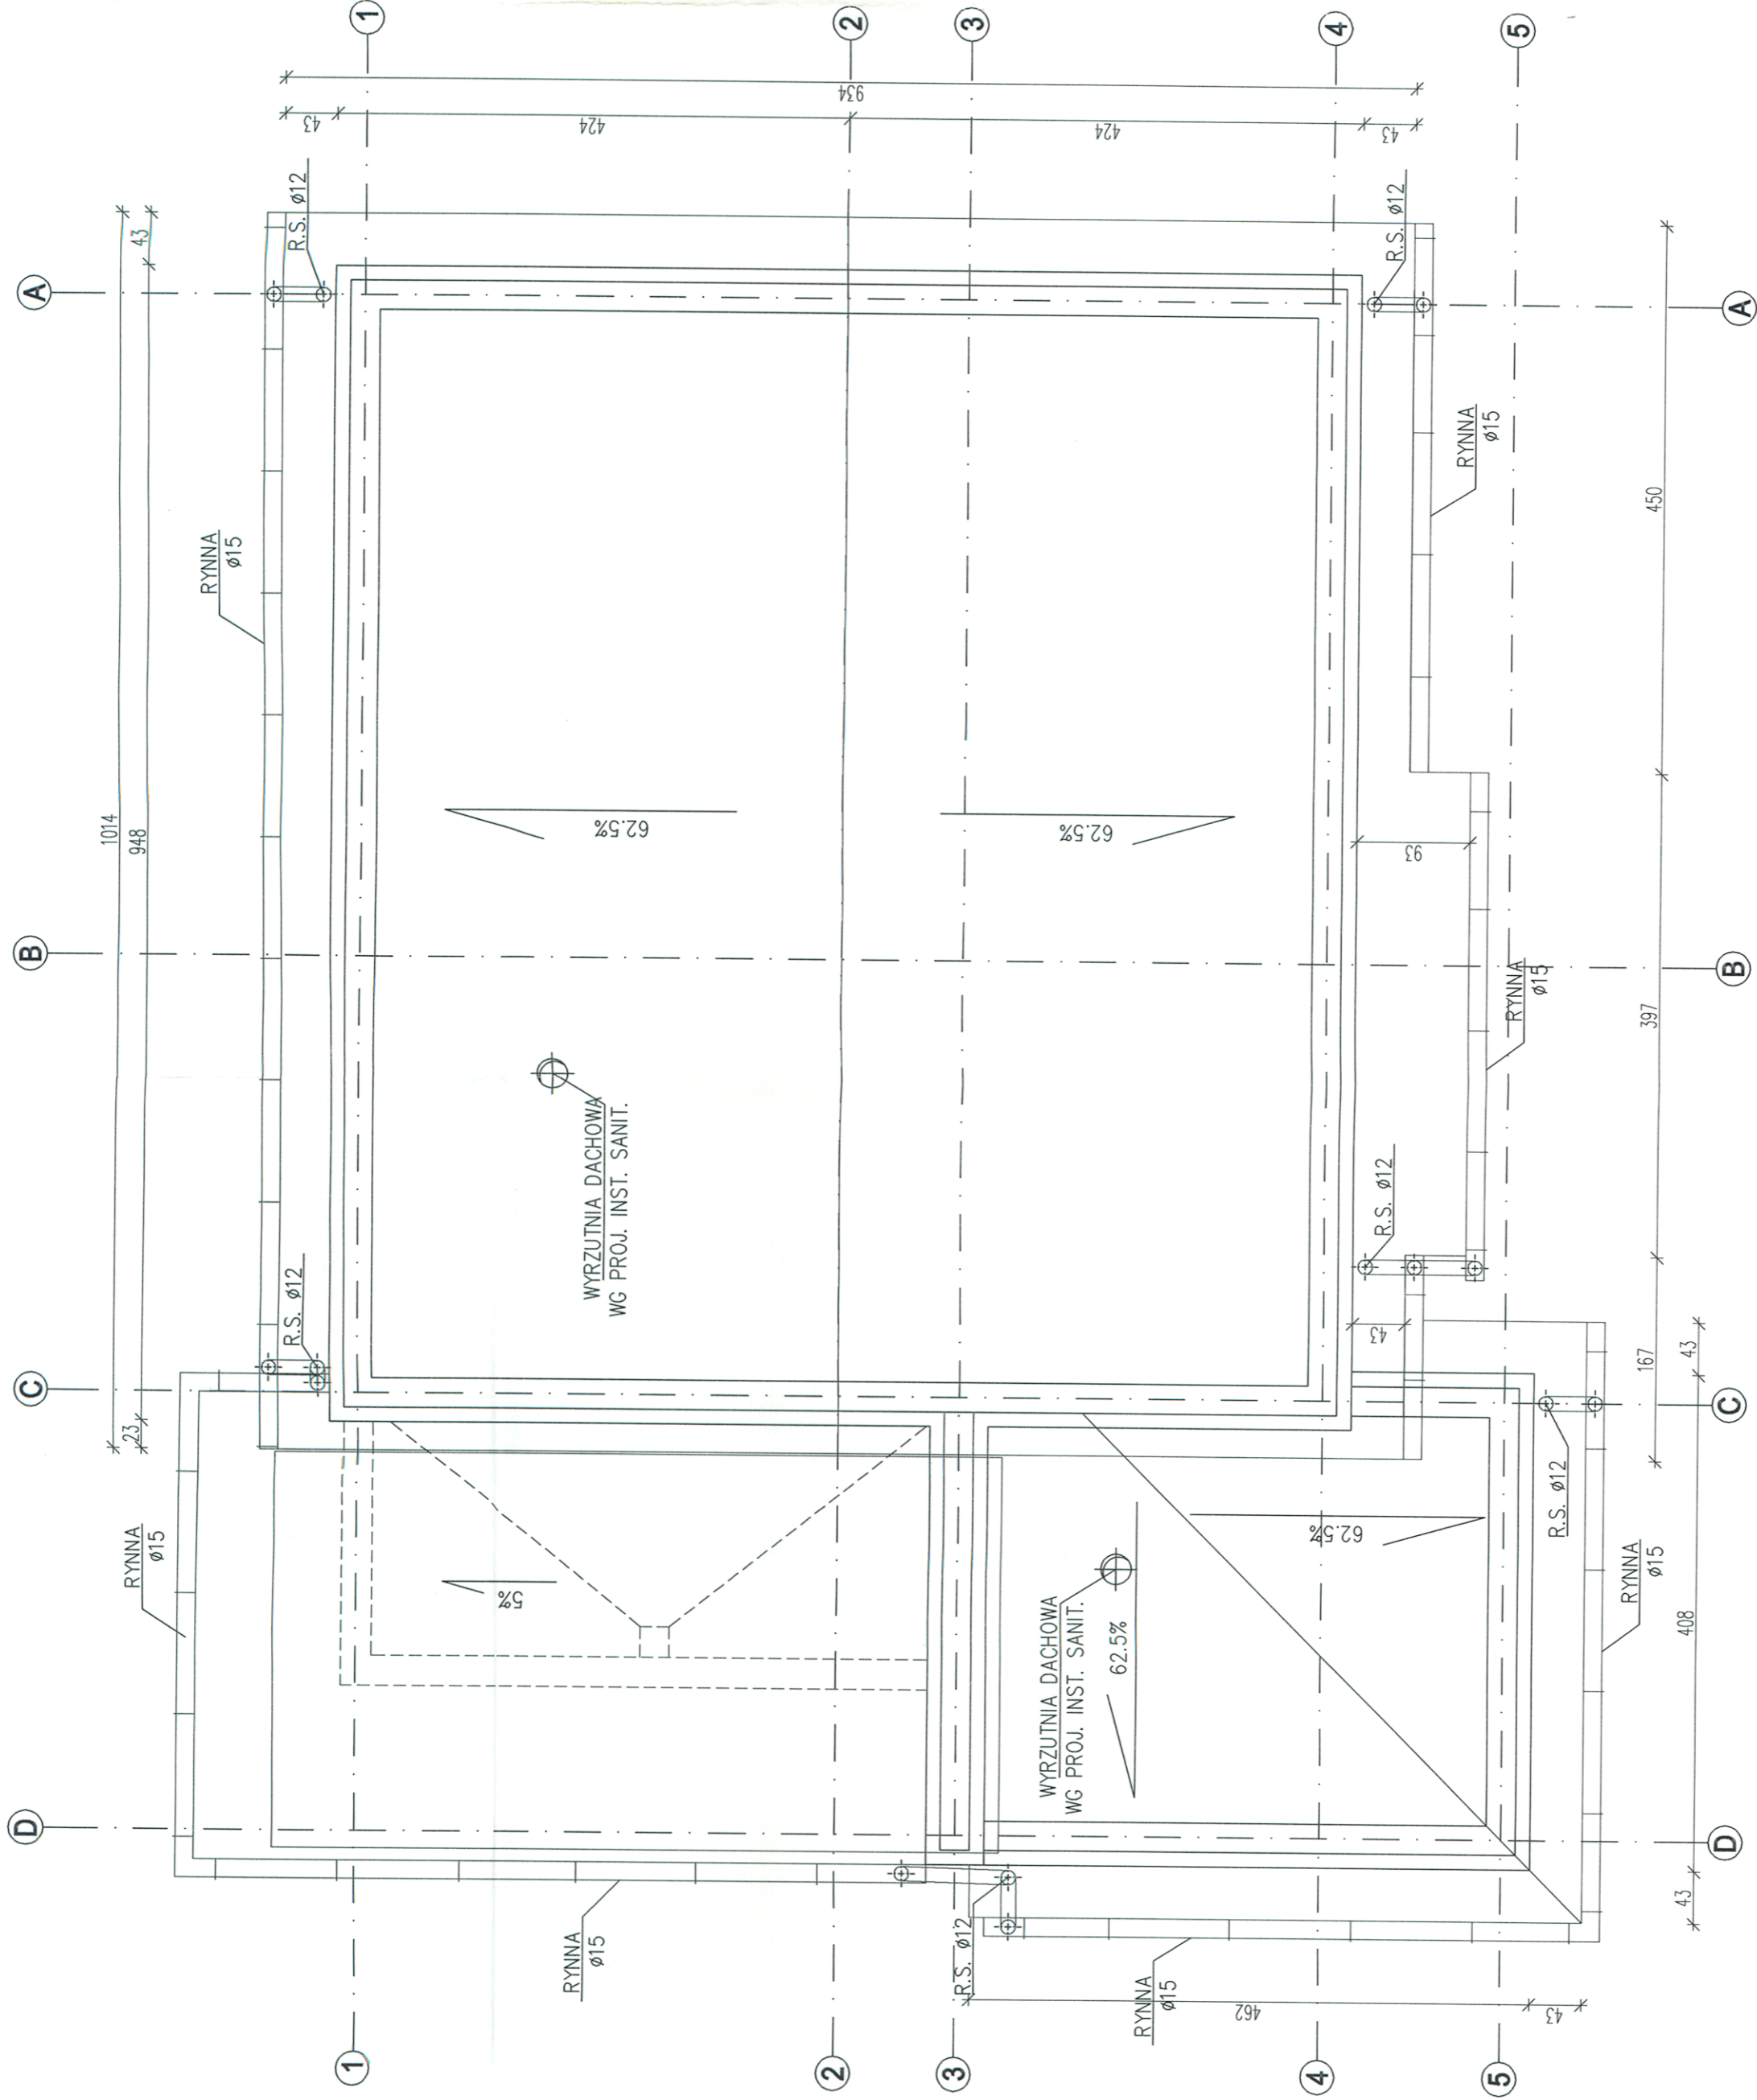

UWAGI!

1. RYSUNEK ROZPATRYWAĆ ŁĄCZNIE Z RYSUNKAMI INSTALACYJNYMI I TECHNOLOGICZNYMI. WSZELKIE ZAUWAŻONE ROZBIŻNOŚCI ZGLASZAĆ PROJEKTANTOWI W CELU WYJAŚNIENIA.
  2. WSZYSTKIE OTWORY W ŚCIANACH I STROPIE ZWIĄZANE Z TECHNOLOGIĄ I INSTALACJAMI WEWNĘTRZNYMI ORAZ PRZYŁĄCZAMI ZEWNĘTRZNYMI WYKONAĆ WG PROJEKTÓW INSTALACJI I TECHNOLOGII. OTWORY WYKONYWAĆ NA ETAPIE MUROWANIA I WYLEWANIA ELEMENTÓW BUDYNKU LUB WYMIERCIĆ W GOTOWYCH ELEMENTACH MUROWYCH I STROPACH.
- ±0,00 = 90,00 m n.p.m.

SZANOWANY POHLAROWB W ŁOWICZU WYDZIAŁ ARCHITEKTONICZNO-BUDOWLANY 99-400 Łowicz, ul. Stanisławskiego 30a tel./fax 46 837 56 78, 46 830 01 31 e-mail: ab@powiatowicki.pl	
REN:	ZAKRES RENEZA
Tytuł projektu	DATA
OPRACOWANIE DOKUMENTACJI PROJEKTOWO - KOSZTORYSOWEJ BUDOWY OCZYSZCZALNI ŚCIEKÓW WE WSI STRUGIENICE GMINA ZDUNY	
INWESTOR <b>GMINA ZDUNY</b>	
ADRES: 99 - 440 Zduny 1C pow. Łowicki, woj. Łódzkie	
ADRES DO KORESPONDENCJE <b>P.P.W. "BIOPROJEKT"</b> Grzegorz Jaśki ul. Fabryczna 26 97-310 Moszczenica	
GENERALNY PROJEKTANT P.P.W. "BIOPROJEKT" Grzegorz Jaśki ul. Fabryczna 26 97-310 Moszczenica	
NR KONTRAKTU:	92/09
NR UMOWY:	05.11.2009
DATA UMOWY:	05.11.2009
NR KONTRAKTU:	92.2009
DATA:	05.11.2009
NR RYSUNKU:	
PODSZ:	
IMIĘ I NAZWISKO PROJEKTANTA:	RYZARD MIES
PROJEKTANT:	LOD/0339/PWOK/05 Piotr ZABOROWSKI
SPRAWDZAJĄCY:	Roman KAUZA
PAZA	LOD/RO/257/02 101/01/ME
OZNACZENIE FAZY <b>PB</b>	
BRANZA <b>ARCHITEKTURA, KONSTRUKCJA</b>	
OZNACZENIE RYSUNKU SZCZEGÓLNE <b>AK</b>	
OZNACZENIE RYSUNKU SZCZEGÓLNE <b>AK-03</b>	
SKALA	NR RYSUNKU
1:50	
DATA	RENZA
2011.03	<b>00</b>