


STAL PROFLOWA St3S

WIDOK C-C /1:50/

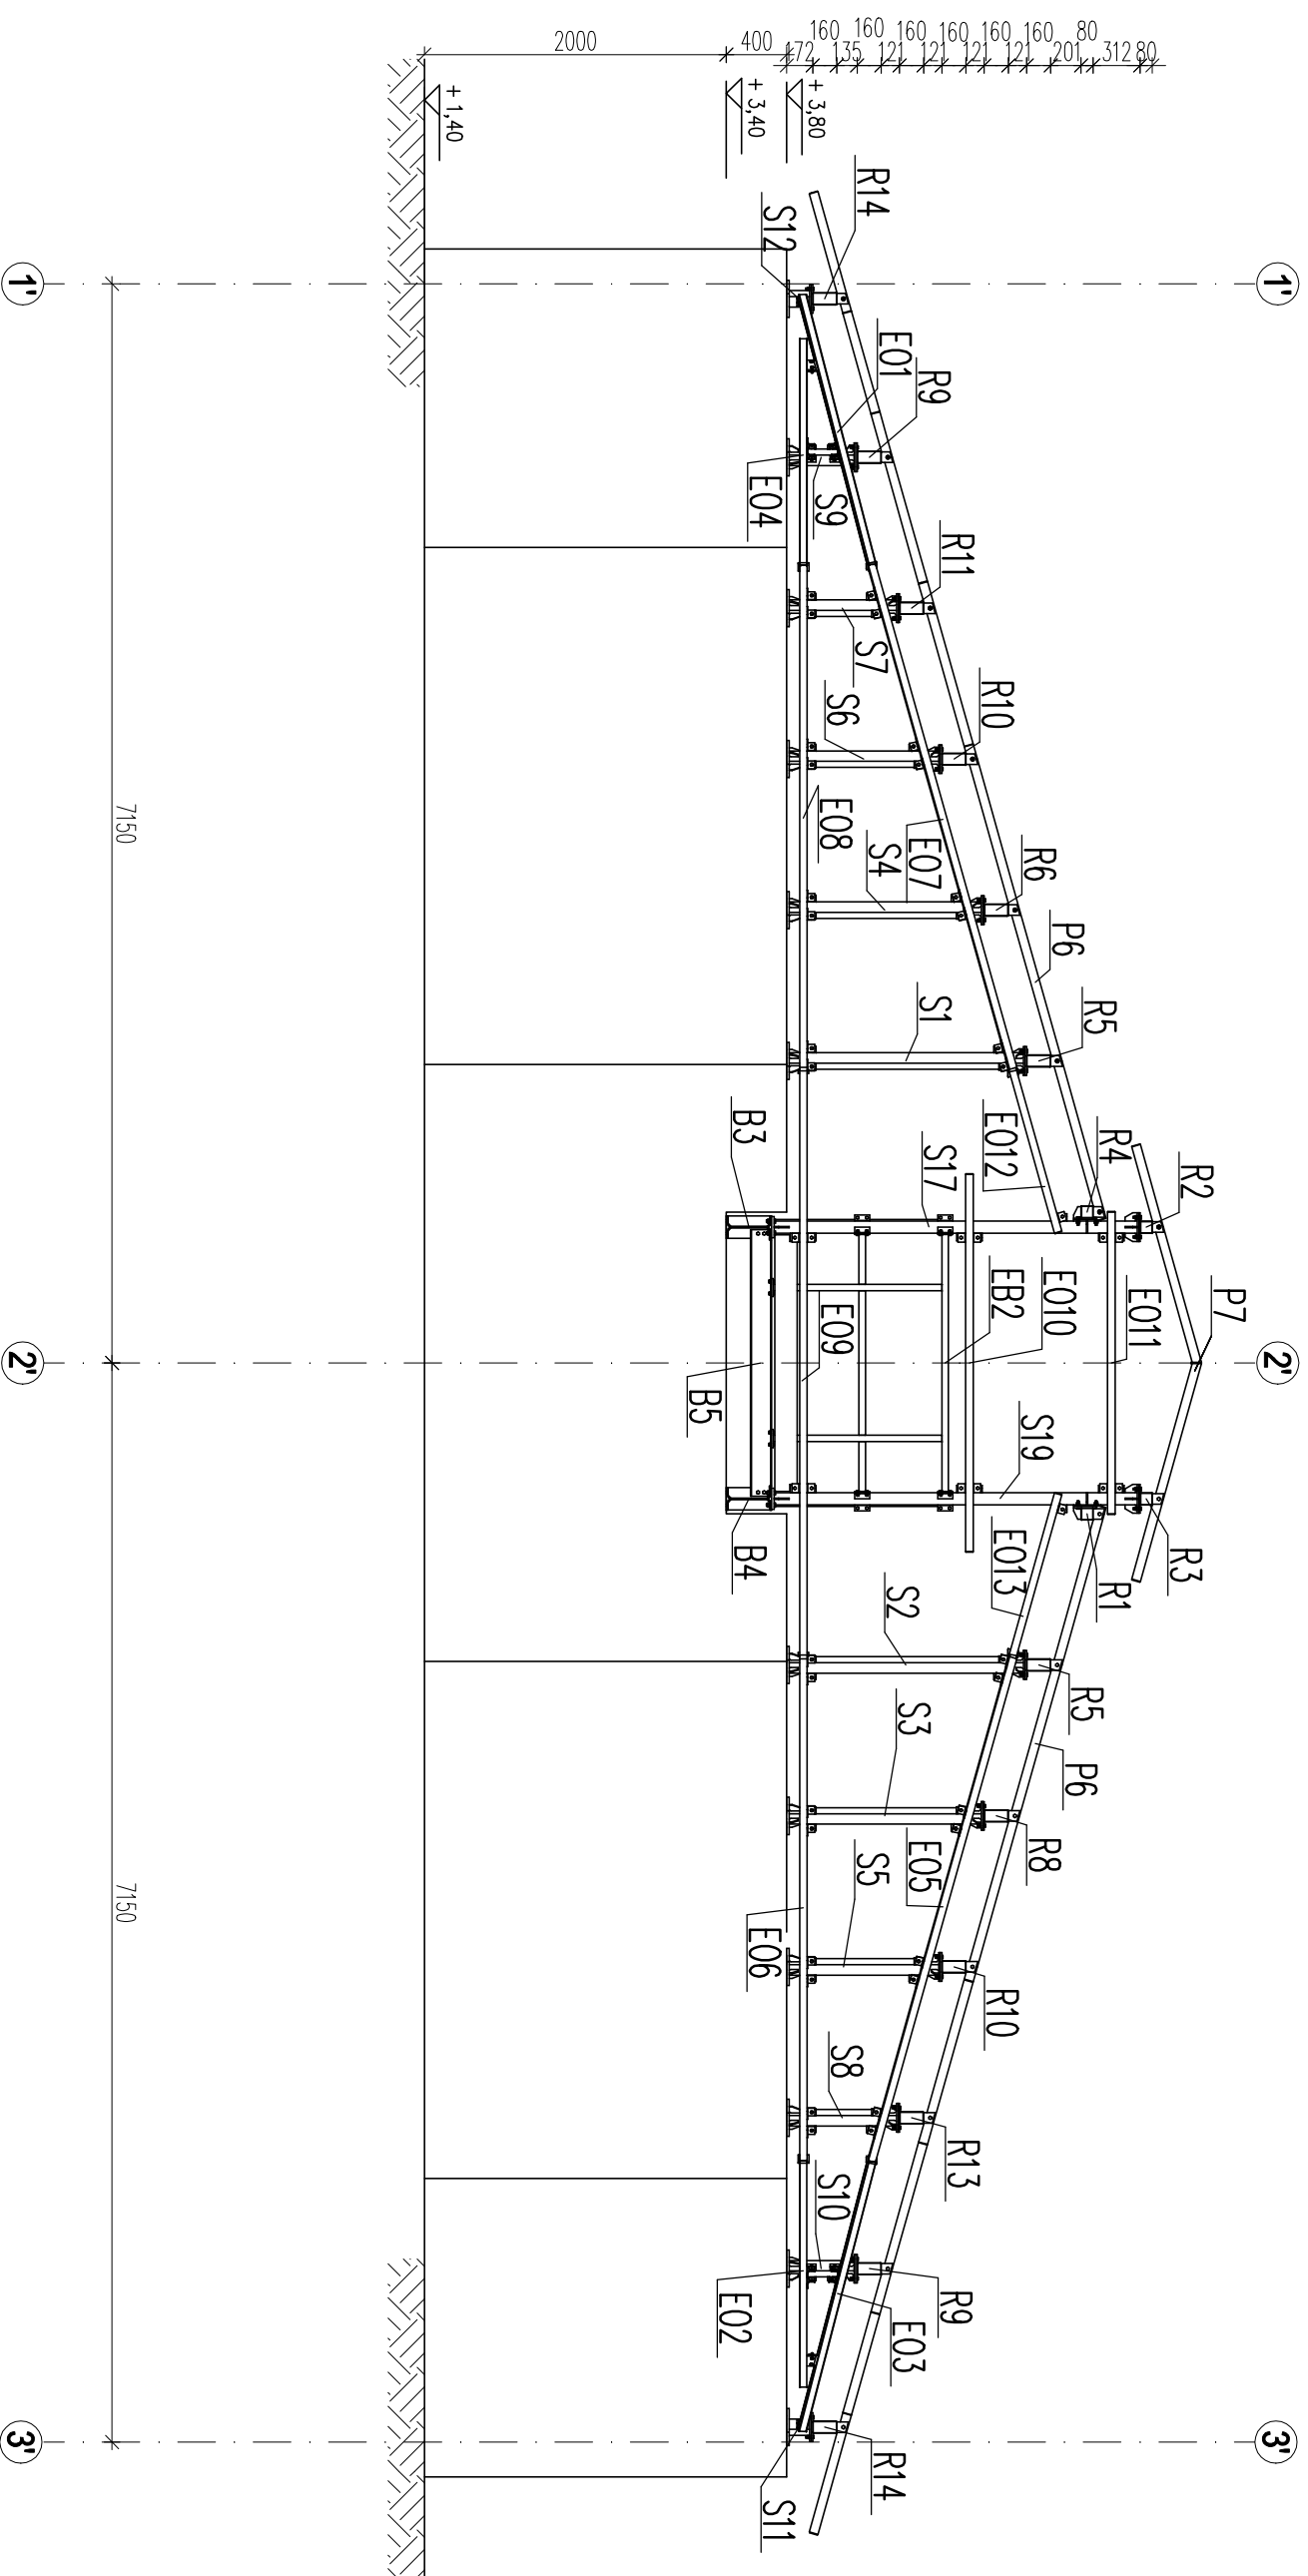

UWAGI:  
 PROJEKT KONSTRUKCJI ROZPATRYWAĆ ŁĄCZNIE Z PROJEKTEM  
 BUDOWLANYM, ARCHITEKTONICZNYM I PROJEKTAMI BRANŻOWYM.I.  
 WSZELKIE WĄTPLIWOŚCI KONSULTOWAĆ Z PROJEKTANTEM.

REW.		ZAKRES REWIZJI	DATA
TYTUŁ PROJEKTU		TOM	
INWESTOR <b>GMINA ZDUNY</b> ADRES: 99 - 440 Zduny 1C pow. Łowicki, woj. Łódzkie			
GENERALNY PROJEKTANT <b>P.P.W. "BIOPROJEKT"</b> Gzregorz Jaśki ul. Fabryczna 26 97-310 Moszczenica NR KONTRAKTU: ..... NR UMOWY: 92/09 DATA UMOWY: 05.11.2009 NR KONTRAKTU: 92.2009 DATA: 05.11.2009 NR RYSUNKU: ----- bioprojekt@interia.pl bioprojekt@bioprojekt.com.pl			
JEDNOSTKA PROJEKTOWA <b>P.P.W. "BIOPROJEKT"</b> Gzregorz Jaśki ul. Fabryczna 26 97-310 Moszczenica IMIE I NAZWISKO PROJEKTANCI: Ryszard MIES NR UPRAWNIENI L00/00398/P/MCK/06 SPRAWDZAJĄCY: Romon KALUZA L00/80/29371/02 101/01/WK			
FAZA		OZNACZENIE FAZY	
PROJEKT WYKONAWCZY KONSTRUKCJA STALOWA		PW OZNACZENIE BRANŻY OGÓLNE	
BRANŻA		OZNACZENIE BRANŻY	
TYTUŁ RYSUNKU WIDOK C-C		KS OZNACZENIE RYSUNKU SZCZEGÓLNE	
SKALA	NR RYSUNKU	REWIZJA	
1:50			
DATA	KS-06		00
2011.09			