


# ELEWACJA PÓŁNOCNA /1:50/

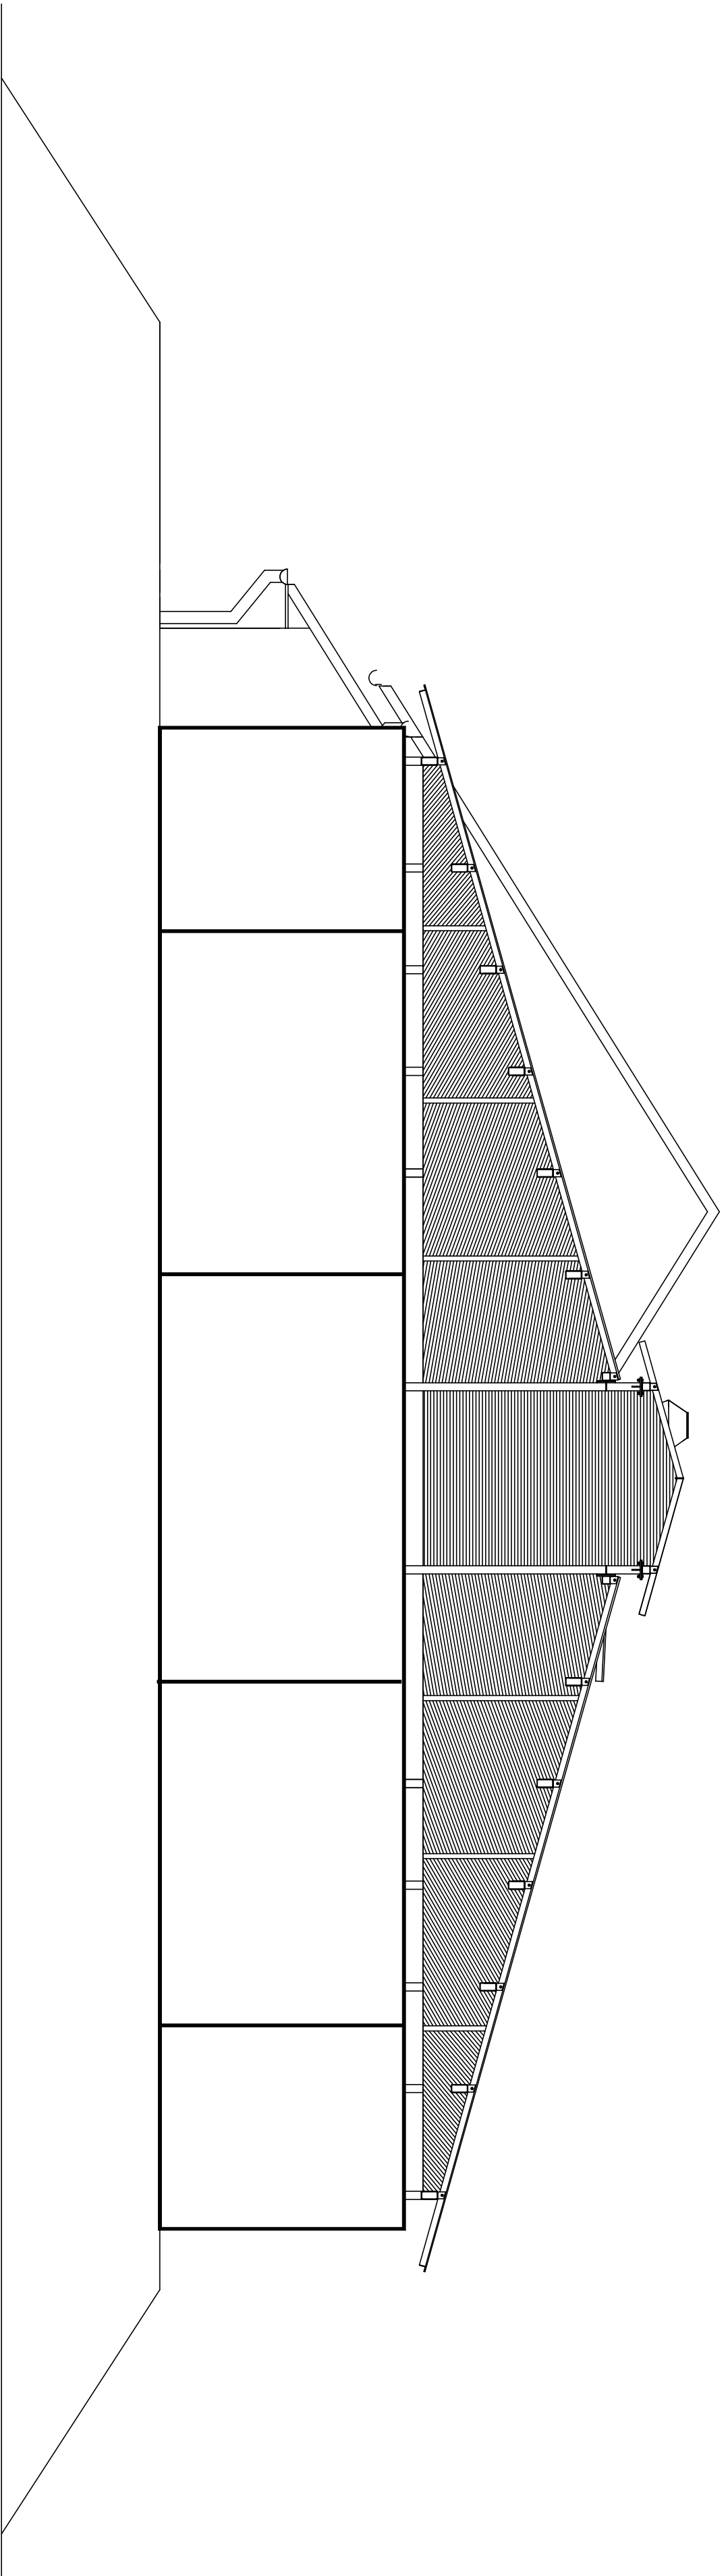


|       |             |       |
|-------|-------------|-------|
| REN.  | ZAKRES RYSU | DATA  |
| ..... | .....       | ..... |

|  |     |
|--|-----|
| Tytuł projektu   | TOM |
| OPRACOWANIE DOKUMENTACJI PROJEKTOWO -<br>KOSZTORYSOWEJ BUDOWY OCZYSZCZALNI ŚCIEKÓW WE WSI<br>STRUGIENICE GMINA ZDUNY | III |

|                    |  |
|--------------------|--|
| INWESTOR           | ADRES  |
| <b>GMINA ZDUNY</b> | 99 - 440 Zduny1C<br>pow. Łowicki, woj. Łódzkie |

|                            |   |
|----------------------------|---|
| GENERALNY PROJEKTANT       | ADRES DO KORESPONDENCJI:  |
| <b>P.P.W. "BIOPROJEKT"</b> | 97-300 Piotrków Tryb.<br>ul. Armii Krajowej 22b/9<br>(044) 737-09-10<br>bioprojekt@interia.pl<br>bioprojekt@bioprojekt.com.pl |

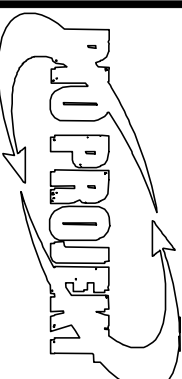

**Grzegorz Jascki**  
ul. Fabryczna 26  
97-310 Moszczonica

|               |            |
|---------------|------------|
| NR KONTRAKTU: | .....      |
| NR UMOWY:     | 92/09      |
| DATA UMOWY:   | 03.11.2009 |
| NR KONTRAKTU: | 92.2009    |
| DATA:         | 03.11.2009 |
| NR RYSUNKU:   | .....      |

|                      |   |                 |
|----------------------|---|-----------------|
| JEDNOSTKA PROJEKTOWA | <b>P.P.W. "BIOPROJEKT"</b>                                |                 |
| PROJEKTANCI          | Grzegorz Jascki<br>ul. Fabryczna 26<br>97-310 Moszczonica |                 |
| MIĘT. WYKONAWCA      | NR UPRAWNIENIA  | PODSIS          |
| PROJEKTANT           | UD/033/PM/04/05   |                 |
| SPRACUJĄCY           | Piotr ZABEROWSKI  | UD/033/PM/04/05 |
|                      | Roman KARUZA  | UD/033/PM/04/05 |

|                          |      |
|--------------------------|------|
| FAZA                     | OPIS |
| <b>PB</b>                | OPIS |
| BRANŻA                   | OPIS |
| <b>AK</b>                | OPIS |
| Tytuł rysunku            | OPIS |
| <b>ELEWACJA PÓŁNOCNA</b> | OPIS |

|         |              |        |
|---------|--------------|--------|
| SKALA   | NR RYSUNKU   | RENWZA |
| 1:50    |              | 00     |
| DATA    | <b>AK-08</b> |        |
| 2011.03 |              |        |