Rzut z góry
Skala 1:5

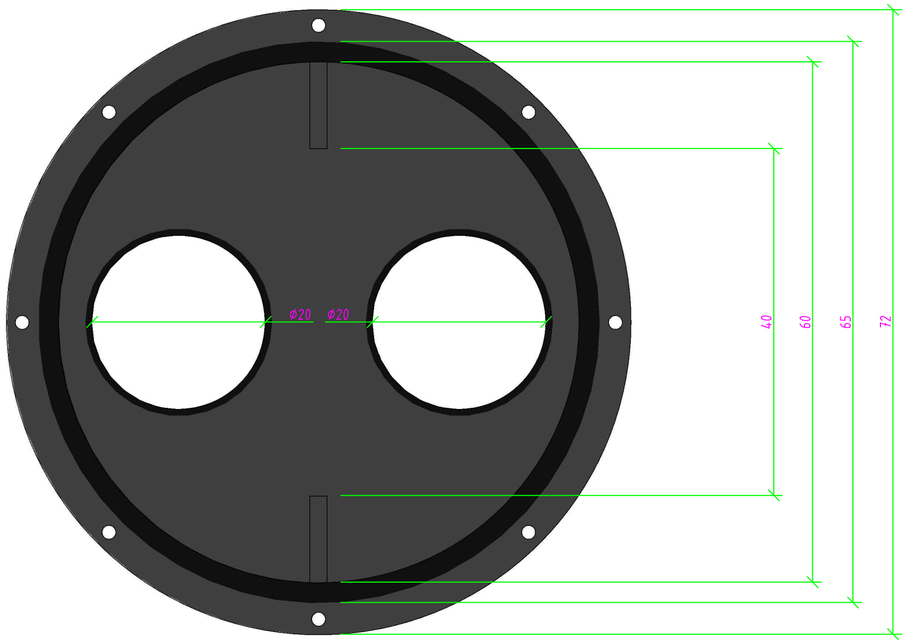

Widok izometryczny
Południowo-zachodni
Skala 1:10

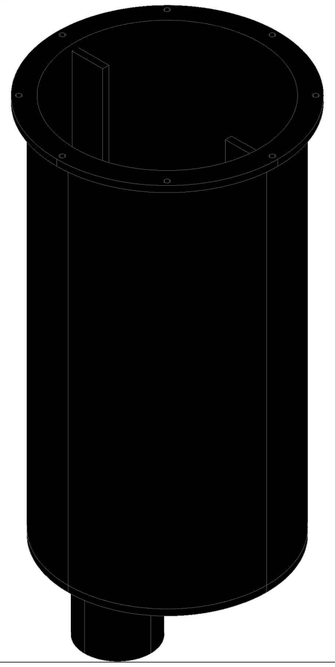

Widok z przodu
Skala 1:10

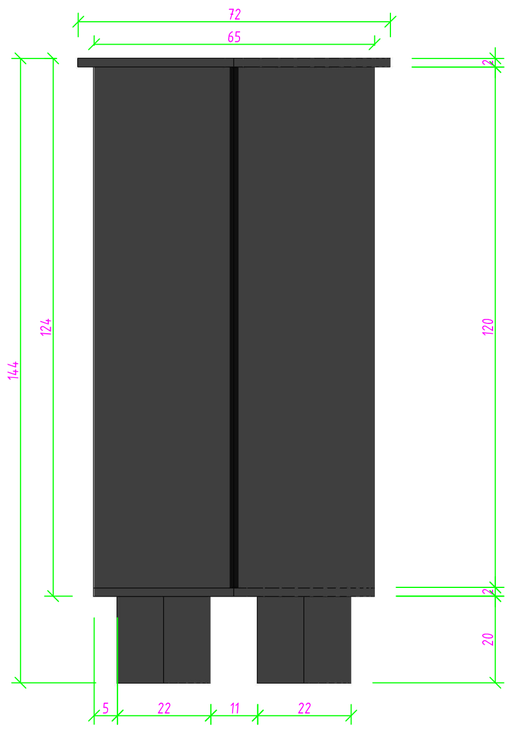

Rzut z dołu
Skala 1:5

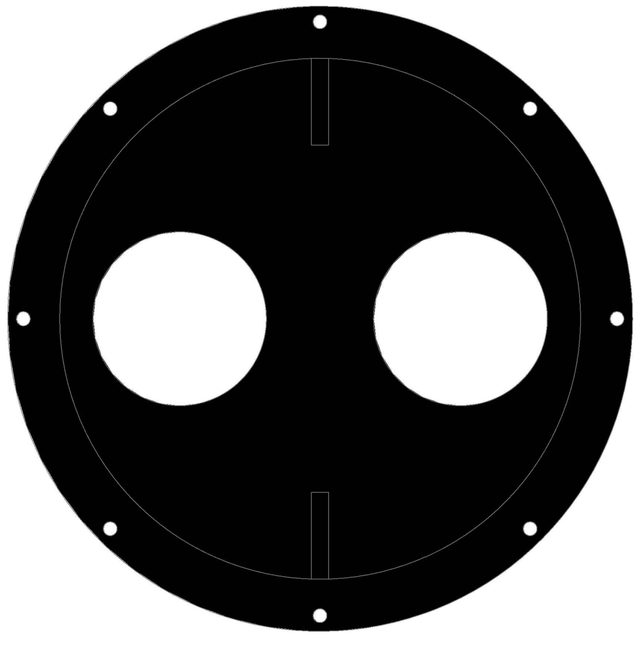

REW.	ZAKRES REWIZJI	DATA
TYTUŁ OPRACOWANIA: OPRACOWANIE DOKUMENTACJI PROJEKTOWO - KOSZTORYSOWEJ BUDOWY OCZYSZCZALNI ŚCIEKÓW WE WSI STRUGIENICE GMINA ZDUNY		ETAP: TOM II
INWESTOR: GMINA ZDUNY	ADRES: 99 - 440 Zduny1C pow. Łowicki, woj. Łódzkie	
GENERALNY PROJEKTANT: P.P.W. "BIOPROJEKT" Grzegorz Jaśki ul. Fabryczna 26 97-310 Nowa Brzeźnica	ADRES DO KORESPONDENCJI: 97-300 Piotrków Tryb. ul. Armii Krajowej 22b/9 (044) 737-09-10 biuro.jaski@interia.pl biuro.jaski@biuro.jaski.com.pl	NR KONTRAKTU: NR UMOWY: DATA UMOWY: NR KONTRAKTU: DATA:
JEDNOSTKA PROJEKTOWA: P.P.W. "BIOPROJEKT" Grzegorz Jaśki ul. Fabryczna 26 97-310 Nowa Brzeźnica		
IMIĘ I NAZWISKO	NR UPRAWNIEŃ	PODPIS
PROJEKTANT: Grzegorz Jaśki	GP/K/2402/WKN GP/K/2442/WKN	
SPRAWDZAJĄCY:		
FAZA: PROJEKT BUDOWLANY		OZNACZENIE FAZY: PB
BRANŻA: TECHNOLOGIA		OZNACZENIE BRANŻY: TE
TYTUŁ RYSUNKU: Studnia regulacji poziomu ścieków w reaktorze STR/IIIb-6.5		OZNACZENIE RYSUNKU:
SKALA: 1:5/10	NR RYSUNKU: TE05.2	REWIZJA: 00
DATA: 03.2011		