RZUT DACHU /1:50/

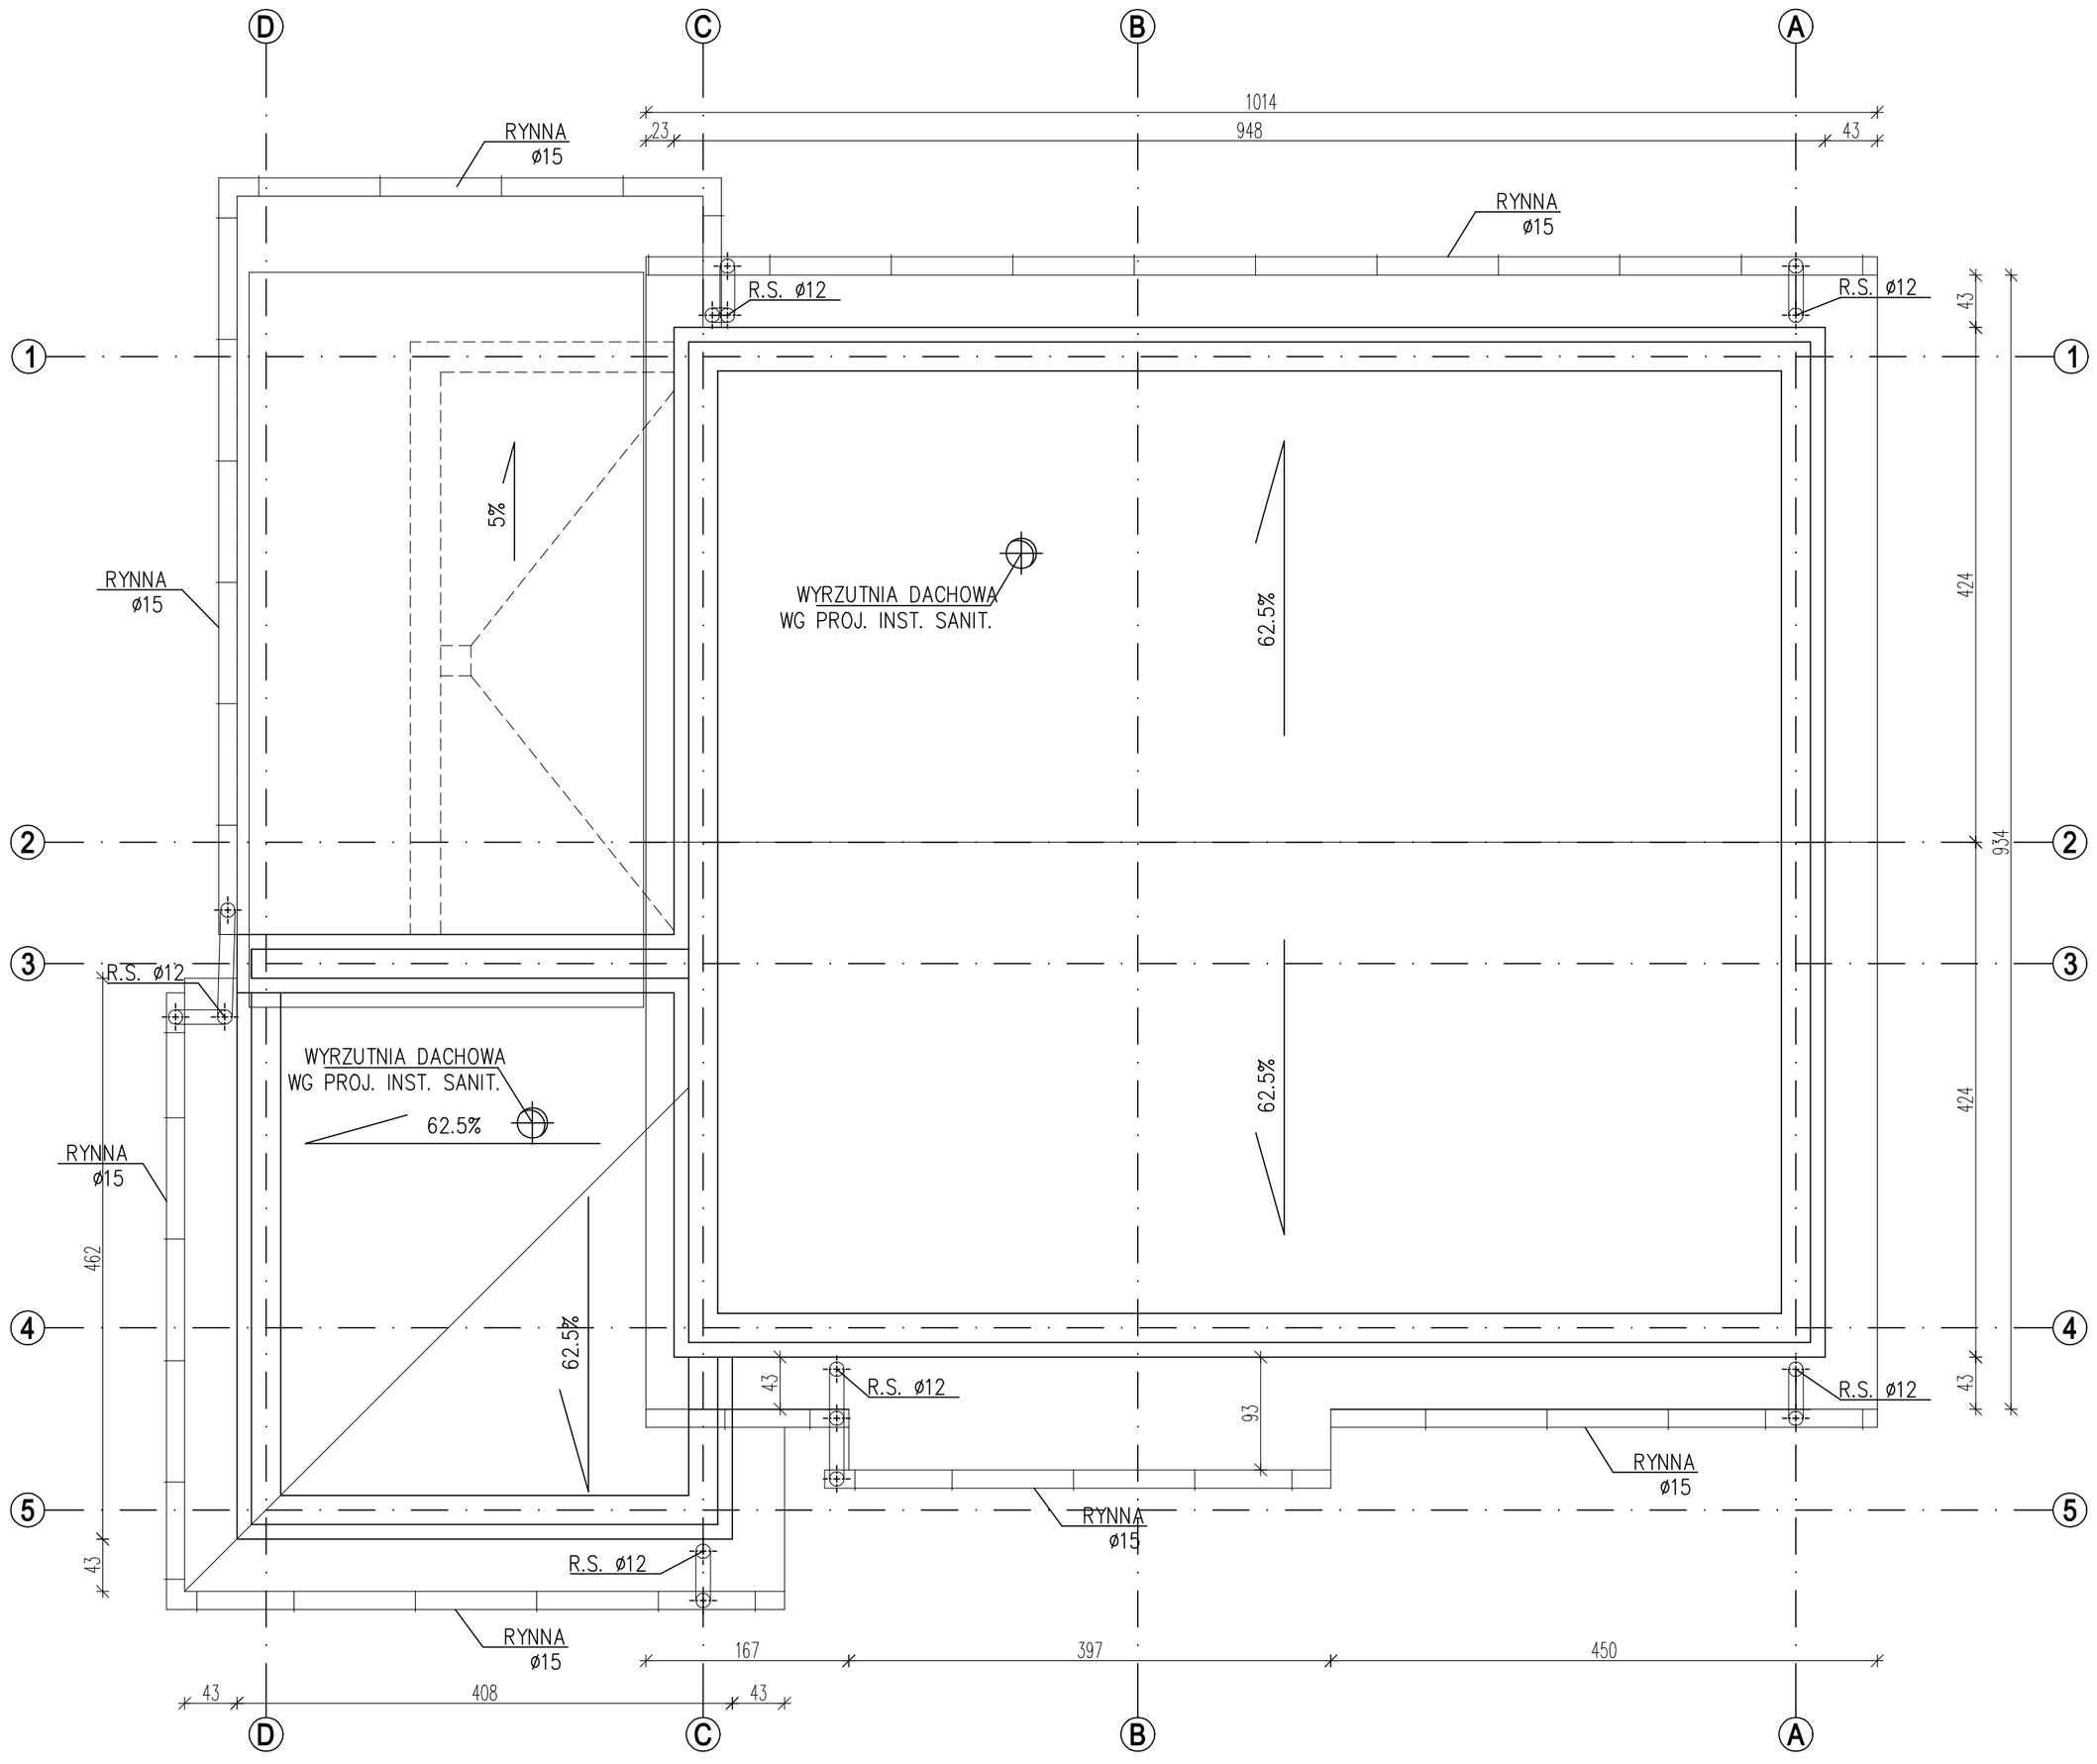

UWAGI!

1. RYSUNEK ROZPATRYWAĆ ŁĄCZNIE Z RYSUNKAMI INSTALACYJNYMI I TECHNOLOGICZNYMI. WSZELKIE ZAUWAŻONE ROZBIEŻNOŚCI ZGŁASZAĆ PROJEKTANTOWI W CELU WYJAŚNIENIA.
2. WSZYSTKIE OTWORY W ŚCIANACH I STROPIE ZWIĄZANIE Z TECHNOLOGIĄ I INSTALACJAMI WEWNĘTRZNYMI ORAZ PRZYŁĄCZAMI ZEWNĘTRZNYMI WYKONAĆ WG PROJEKLTÓW INSTALACJI I TECHNOLOGII. OTWORY WYKONYWAĆ NA ETAPIE MUROWANIA I WYLEWANIA ELEMENTÓW BUDYNKU LUB WYWIERCIĆ W GOTOWYCH ELEMENTACH MUROWYCH I STROPACH.

±0,00 = 90,00 m n.p.m.

REW.	ZAKRES REWIZJI	DATA
...	.....	.....

TYTUŁ PROJEKTU: OPRACOWANIE DOKUMENTACJI PROJEKTOWO - KOSZTORYSOWEJ BUDOWY OCZYSZCZALNI ŚCIEKÓW WE WSI STRUGIENICE GMINA ZDUNY

TOM: III

INWESTOR: GMINA ZDUNY

ADRES: 99 - 440 Zduny1C, pow. Łowicki, woj. Łódzkie

GENERALNY PROJEKTANT: P.P.W."BIOPROJEKT"

Grzegorz Jaśki
ul. Fabryczna26
97-310 Moszczenica

ADRES DO KORESPONDENCJI:
97-300 Piotrków Tryb.
ul. Armii Krajowej 22b/9
(044) 737-09-10
bioprojekt@interia.pl
bioprojekt@bioprojekt.com.pl

NR KONTRAKTU:	.....
NR UMOWY:	92/09
DATA UMOWY:	05.11.2009

JEDNOSTKA PROJEKTOWA: P.P.W. "BIOPROJEKT"
Grzegorz Jaśki
ul. Fabryczna 26
97-310 Moszczenica

NR KONTRAKTU:	92.2009
DATA:	05.11.2009
NR RYSUNKU:	----------

IMIĘ I NAZWISKO		NR UPRAWNIEŃ	PODPIS:
PROJEKTANCI:	Ryszard MEŚ Piotr ZABOROWSKI	LOD/0338/PWOK/05 GP.IV.7342(56)94	
SPRAWDZAJĄCY:	Roman KAŁUŻA	LOD/BO/2571/02 101/01/WŁ	

FAZA: PROJEKT BUDOWLANY

OZNACZENIE FAZY: PB

BRANŻA: ARCHITEKTURA, KONSTRUKCJA

OZNACZENIE BRANŻY OGÓLNE: AK

TYTUŁ RYSUNKU: RZUT DACHU

OZNACZENIE RYSUNKU SZCZEGÓŁOWE:

SKALA: 1:50

DATA: 2011.03

NR RYSUNKU: AK-03

REWIZJA: 00