



**ELEMENT EO11 S1:10**

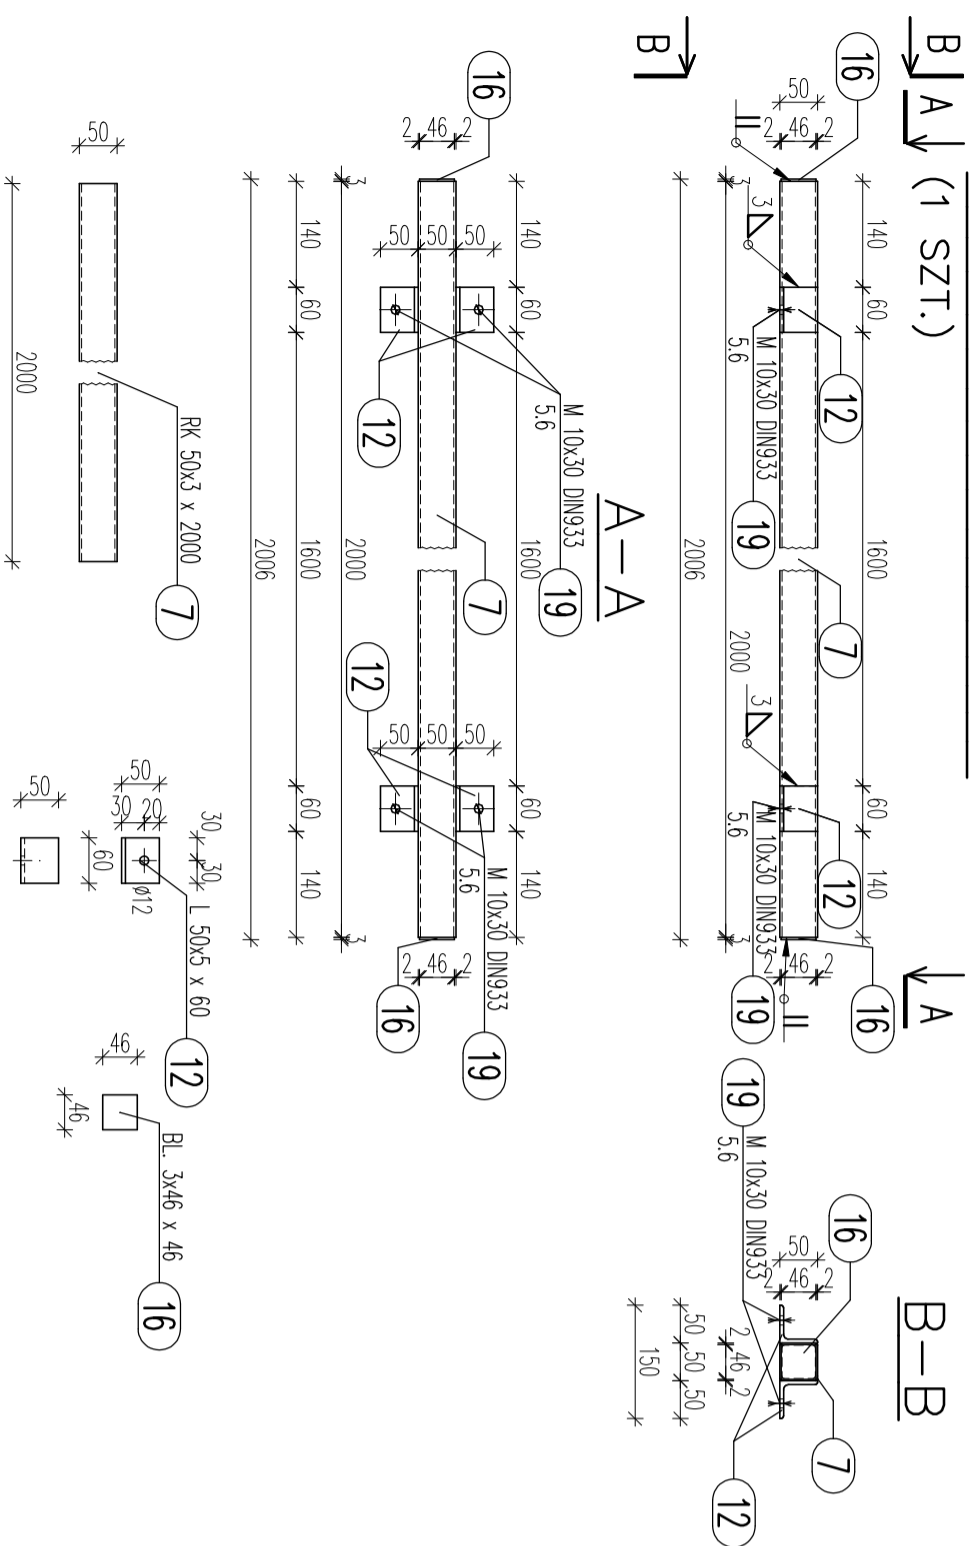

**ELEMENT EO12 S1:10**

(1 SZT.)  
ELEMENT EO13 S1:10  
(1 SZT.)

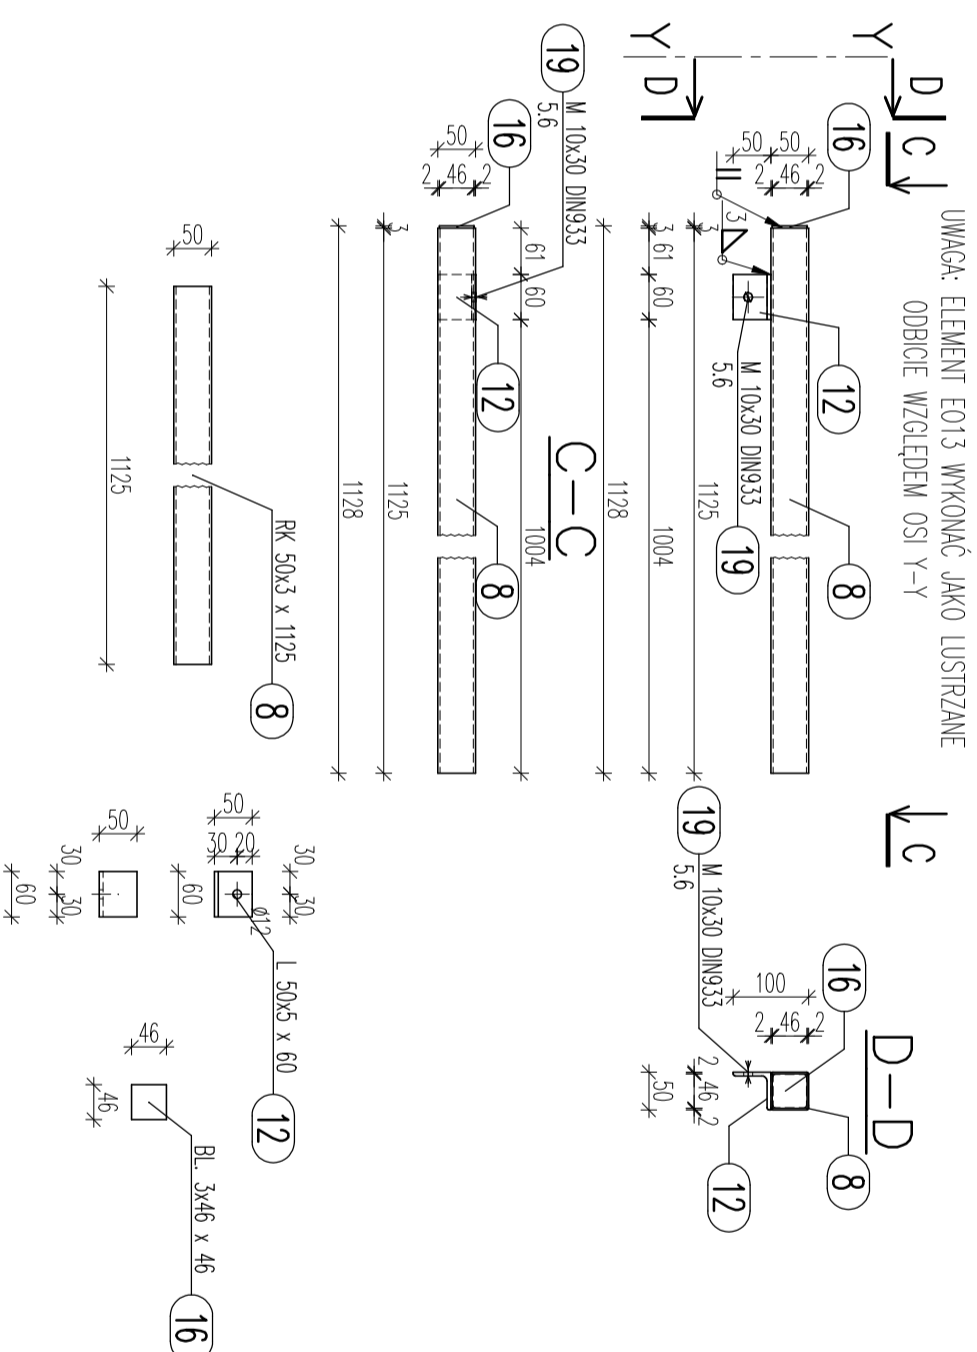


**ELEMENT EO14 S1:10**

(1 SZT.)

**ELEMENT EO16 S1:10**


(1 SZT.)

UWAGA: ELEMENT EO16 WYKONAĆ JAKO LISTRZANE  
ODBICIE WZGLĘDEM OSI Y-Y

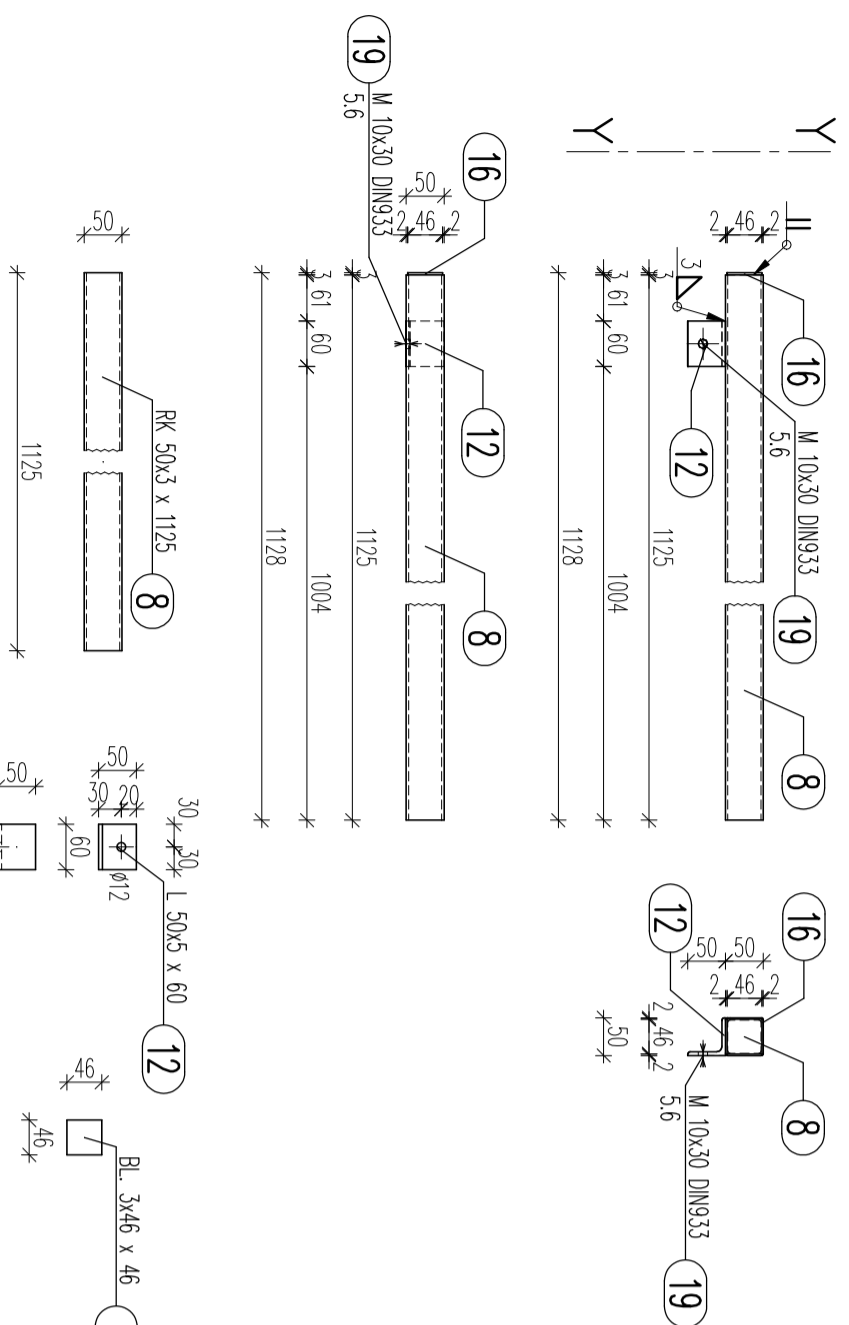

**ELEMENT EO15 S1:10**

(2 SZT.)

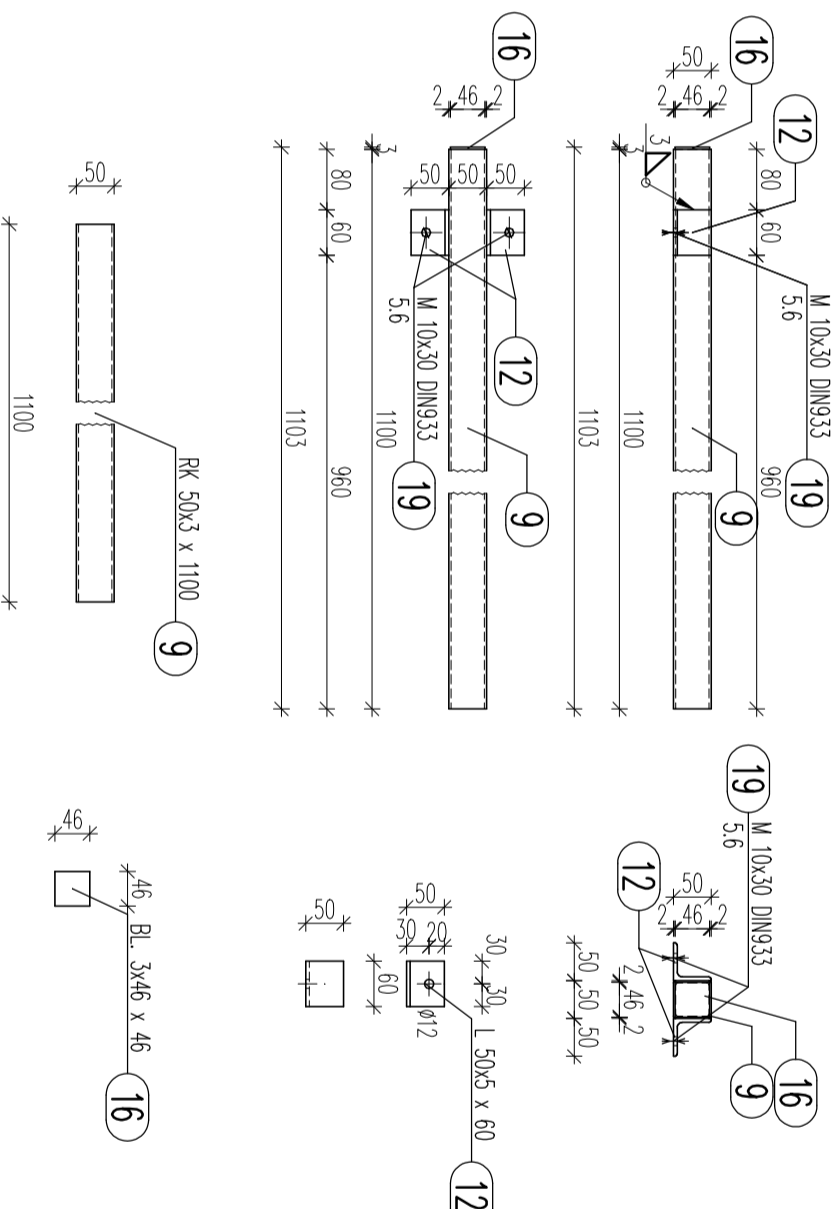

- UWAGI:
- PROJEKT KONSTRUKCJI ROZPATRYWAĆ JĄCZNIE Z PROJEKTEM BUDOWLANYM, ARCHITEKTONICZNYM I PROJEKTAMI BRANŻOWYMI. WSZELKIE WĄTPLIWOŚCI KONSULTOWAĆ Z PROJEKTANTEM.
  - ELEMENTY SPINAĆ NA CAŁEJ DŁUGOŚCI ZŁĄCZA

STAL PROFILOWA S13S  
WYKAZ STALI NR 7

INWESTOR		ADRES	
GMINA ZDUNY		99 - 440 Zduny G pow. kowicki, woj. łódzkie	
GENERALNY PROJEKTANT		ADRES DO KORESPONDENCJI:	
P.P.W. "BIOPROJEKT"		97-300 Piotrków Tryb. ul. Armii Krajowej 22b/9 (044) 737-09-10 bioprojekt@interia.pl bioprojekt@bioprojekt.com.pl	
JEDNOSTKA PROJEKTOWA		NR KONTRAKTU: 92-2009	
P.P.W. "BIOPROJEKT"		NR UMOWY: 92/09	
Grzegorz Jasłki ul. Fabryczna 26 97-310 Moszczenica		DATA UMOWY: 05.11.2009	
MIEJSCOWOŚĆ PROJEKTANTA		NR UPRAWNIENIA	
Ryszard Mies		L00/0359/PW06/05	
SZRZĄDZAJĄCY		L00/90/251/1/02 101/01/PK	
Remon KAUZA			
Faza		Oznaczenie Fazy	
PROJEKT WYKONAWCZY		PW	
BRANŻA		Oznaczenie Branży	
KONSTRUKCJA STALOWA		KS	
Tytuł rysunku		Oznaczenie rysunku	
ELEMENTY OBUJDOWY EO11+EO16		KS-23	
Skala		Rozmiar	
1:10		A4	
Data		Data	
2011.09		00	