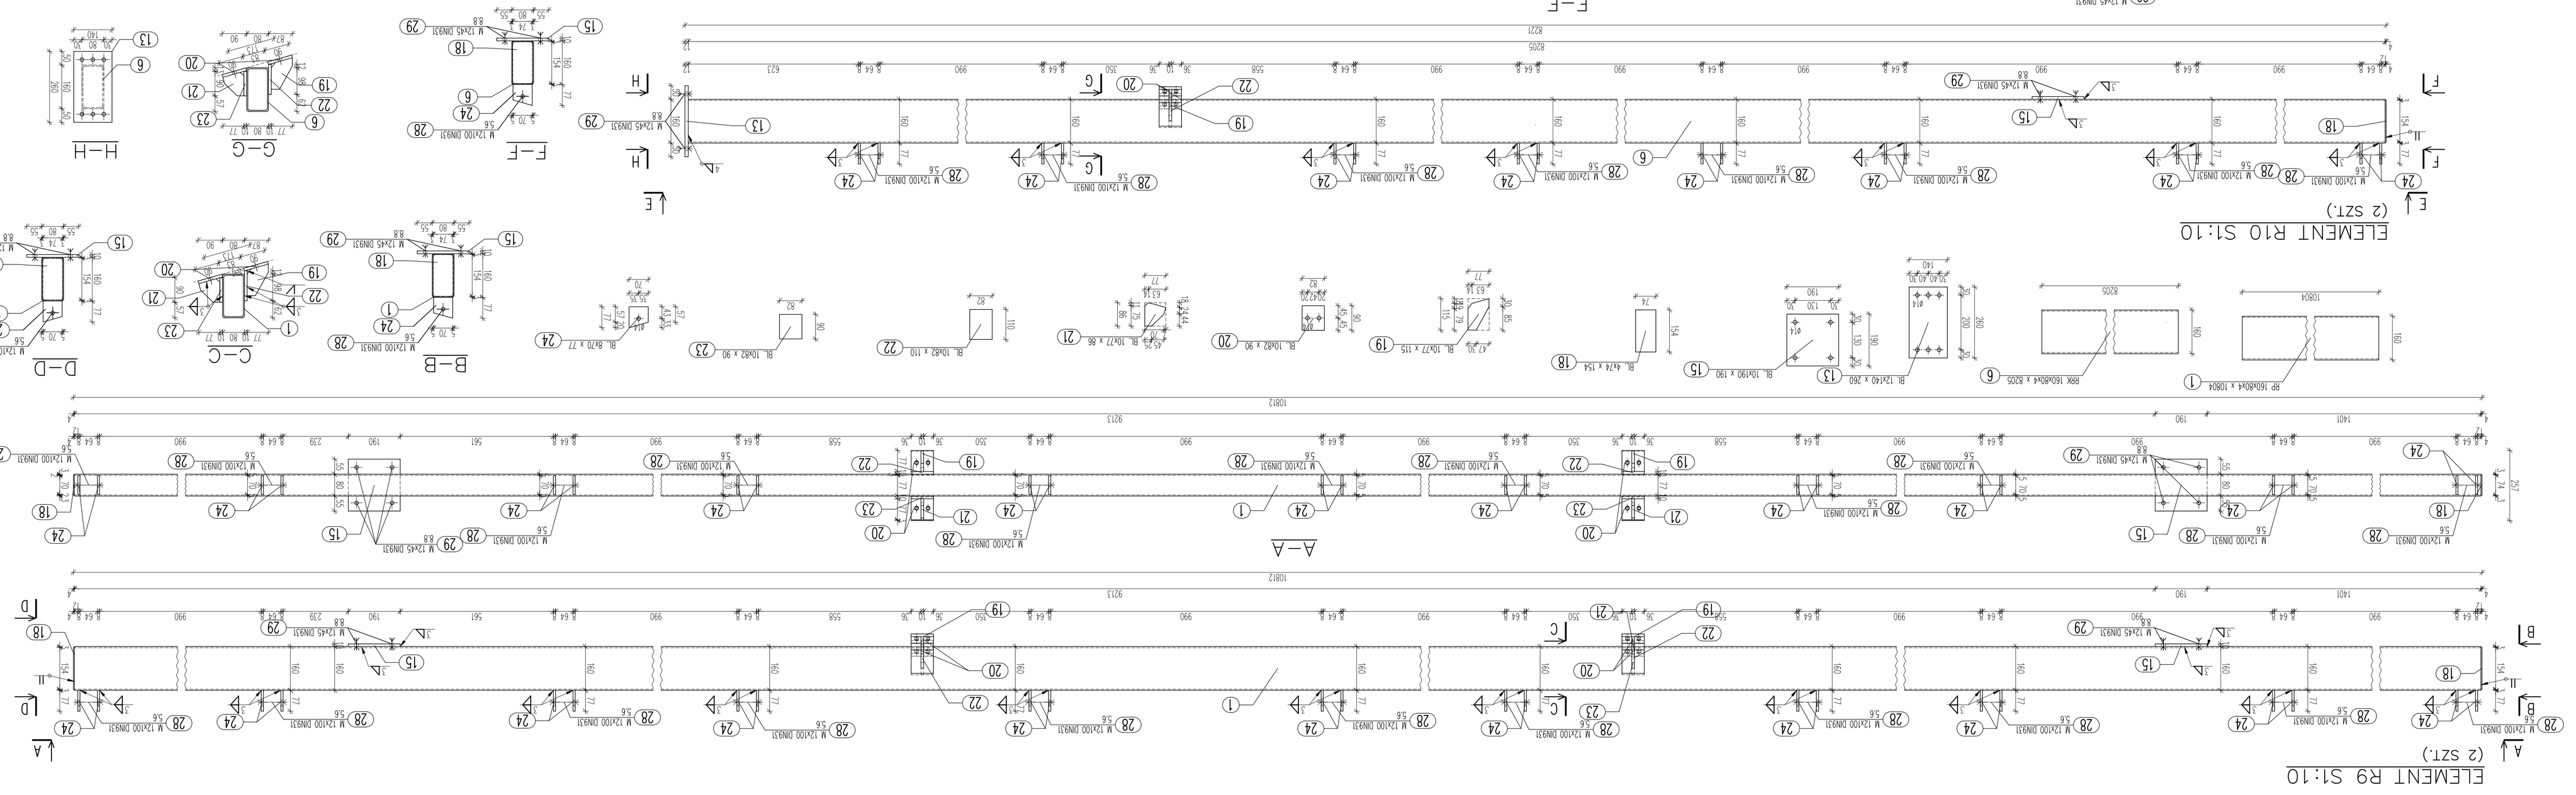
ELEMENT R9 S1:10
(2 SZT.)
ELEMENT R10 S1:10
(2 SZT.)
ELEMENT R11 S1:10
(2 SZT.)
A–A
B–B
C–C
D–D
E–E
F–F
G–G
H–H
I–I
J–J
K–K
L–L
RP 160x804 x 10804
RBX 160x804 x 8205
BL 12x140 x 280
BL 10x190 x 190
BL 10x77 x 115
BL 10x82 x 90
BL 10x82 x 110
BL 6x74 x 154
BL 8x70 x 77
PROFIL60x4 x 7169
M 12x100 DIN931
M 12x45 DIN931
7169
7185
10812
9213
8205
8221
1401
190
PROJEKT WYKONAWCZY
KONSTRUKCJA STALOWA
RYGLE R9+ R11
PW
KS
KS-19
00
2011.09
1:10
GMINA ZDUNY
99 - 440 Zduńyń
pow. łowicki, woj. łódzkie
P.P.W."BIOPROJEKT"
Grzegorz Jaśki
ul. Fabryczna26
97-310 Mosszczenica
97-300 Piotrków Tryb.
ul. Armii Krajowej 22b/9
(044) 737-09-10
biopro@interia.pl
biopro@biopro-projekt.com.pl
PROJEKT WYKONAWCZY KONSTRUKCJI STALOWEJ ZADASZENIA ZBIORNIKA, STOPIASKOWNIKA ORAZ POMOSTÓW
TYTUŁ PROJEKTU
DATA
ZMIANY I UZUPEŁNIENIA PROJEKTU
REW.
UWAGI:
1. PROJEKT KONSTRUKCJI ROZPATRYWAĆ ŁĄCZNIE Z PROJEKTEM BUDOWLANYM, ARCHITEKTONICZNYM I PROJEKTAMI BRANŻOWYMI, WSZELKIE WĄTPLIWOŚCI NALEŻY DUCOŚCI ZLECZCA PROJEKTANTEM.
2. ELEMENTY SPAWAĆ NA CAŁEJ DŁUGOŚCI ZŁĄCZA
STAL PROFILOWA S135
WYKAZ STALI NR 5