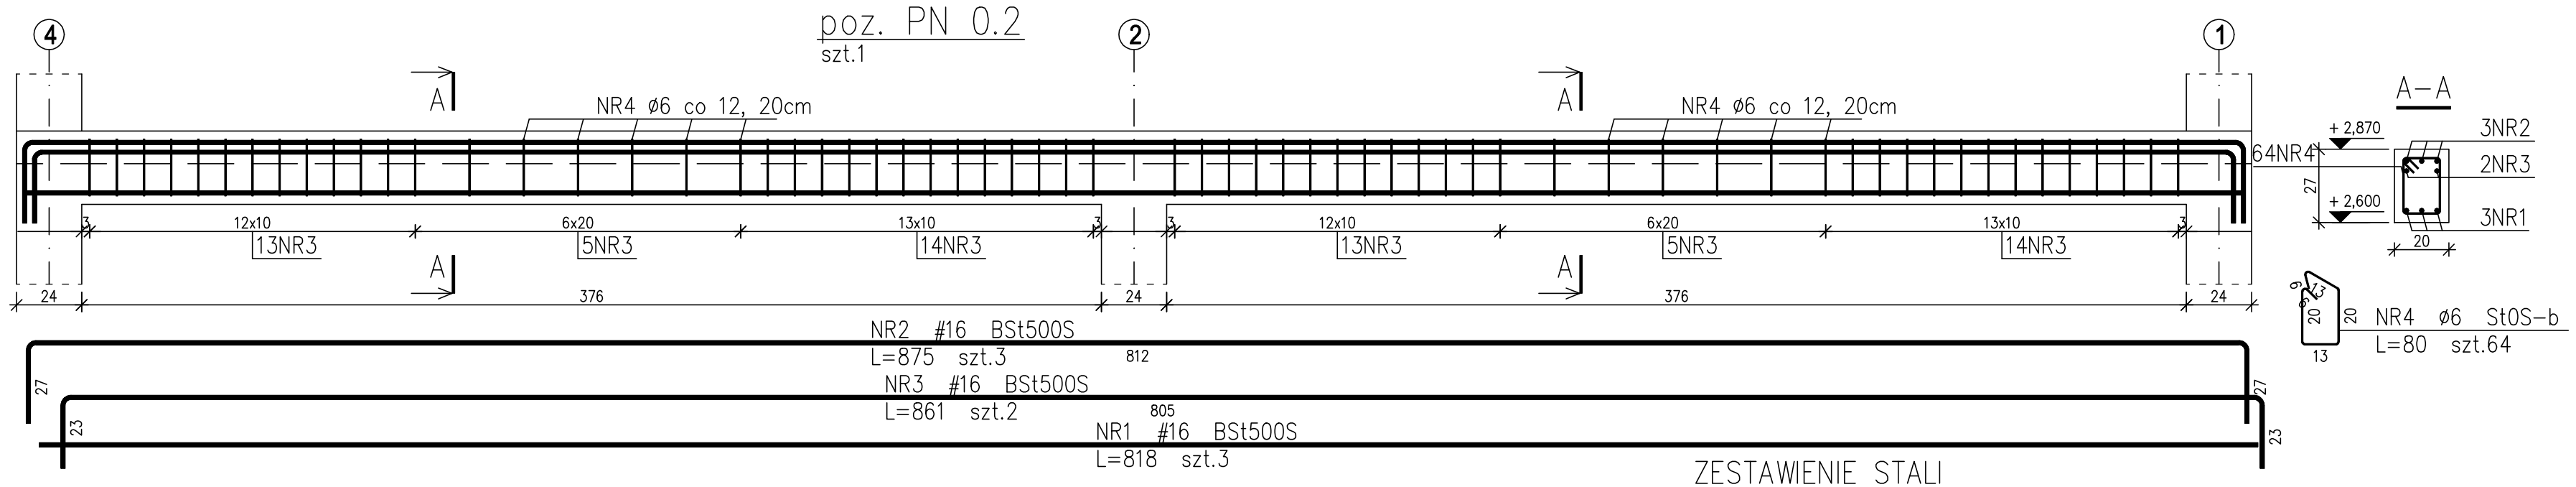

ZESTAWIENIE STALI

Nr pręta	ø	Stal	Długość pręta	Ilość: prętów na 1 poz.	Ilość: pozycji	Ilość: prętów łącznie	Długość łączna BSt500S ø16	Długość łączna StOS–b ø6
–	mm	–	cm	szt			m	
1	16	BSt500S	818	3	1	3	24,54	
2	16	BSt500S	875	3	1	3	26,25	
3	16	BSt500S	861	2	1	2	17,22	
4	6	StOS–b	80	64	1	64		51,20
Razem długość prętów						mb	68,01	51,20
Ciężar jednostkowy						kg/mb	1,578	0,222
Ciężar prętów dla danej średnicy						kg	107,3	11,4
Ciężar łącznie						kg	118,7	

UWAGA : Sumaryczna długość prętów jest długością rzeczywistą w osi pręta metodą B wg PN–EN ISO 3766:2006.

UWAGA!

Wszystkie materiały budowlane muszą posiadać świadectwa dopuszczające je do użytkowania.

Projekt konstrukcji rozpatrywać łącznie z projektem architektonicznym i projektami branżowymi, wszelkie wątpliwości konsultować z projektantem.

BETON C20/25 (B25)

OTULINA PRĘTÓW ZBROJENIA GŁÓWNEGO: 3cm

STAL ZBROJENIOWA
AIIIN – BSt500S # PRĘTY GŁÓWNE
A0 – StOS–b ø STRZEMIONA

REW.	ZAKRES REWIZJI	DATA
...	.....	.....

TYTUŁ PROJEKTU
OPRACOWANIE DOKUMENTACJI PROJEKTOWO - KOSZTORYSOWEJ BUDOWY OCZYSZCZALNI ŚCIEKÓW WE WSI STRUGIENICE GMINA ZDUNY

TOM: III

INWESTOR: GMINA ZDUNY

ADRES: 99 - 440 Zduny1C, pow. Łowicki, woj. Łódzkie

GENERALNY PROJEKTANT: P.P.W."BIOPROJEKT"
Grzegorz Jaśki, ul. Fabryczna26, 97-310 Moszczenica

ADRES DO KORESPONDENCJI: 97-300 Piotrków Tryb., ul. Armii Krajowej 22b/9, (044) 737-09-10, bioprojekt@interia.pl, bioprojekt@bioprojekt.com.pl

NR KONTRAKTU:	.....
NR UMOWY:	92/09
DATA UMOWY:	05.11.2009

JEDNOSTKA PROJEKTOWA: P.P.W. "BIOPROJEKT", Grzegorz Jaśki, ul. Fabryczna 26, 97-310 Moszczenica

NR KONTRAKTU:	92.2009
DATA:	05.11.2009
NR RYSUNKU:	----------

IMIĘ I NAZWISKO		NR UPRAWNIEŃ	PODPIS:
PROJEKTANCI:	Ryszard MES Piotr ZABOROWSKI	L0D/0338/PWOK/05 GPJV.7342(56)94	
SPRAWDZAJĄCY:	Roman KAŁUŻA	L0D/B0/2571/02 101/01/WL	

FAZA: PROJEKT BUDOWLANY — OZNACZENIE FAZY: PB

BRANŻA: ARCHITEKTURA, KONSTRUKCJA — OZNACZENIE BRANŻY OGÓLNE: AK

TYTUŁ RYSUNKU: ZBROJENIE PODCIĄGU POZ. PN 0.2 — OZNACZENIE RYSUNKU SZCZEGÓŁOWE:

SKALA: 1:20 — DATA: 2011.03 — NR RYSUNKU: AK-21 — REWIZJA: 00