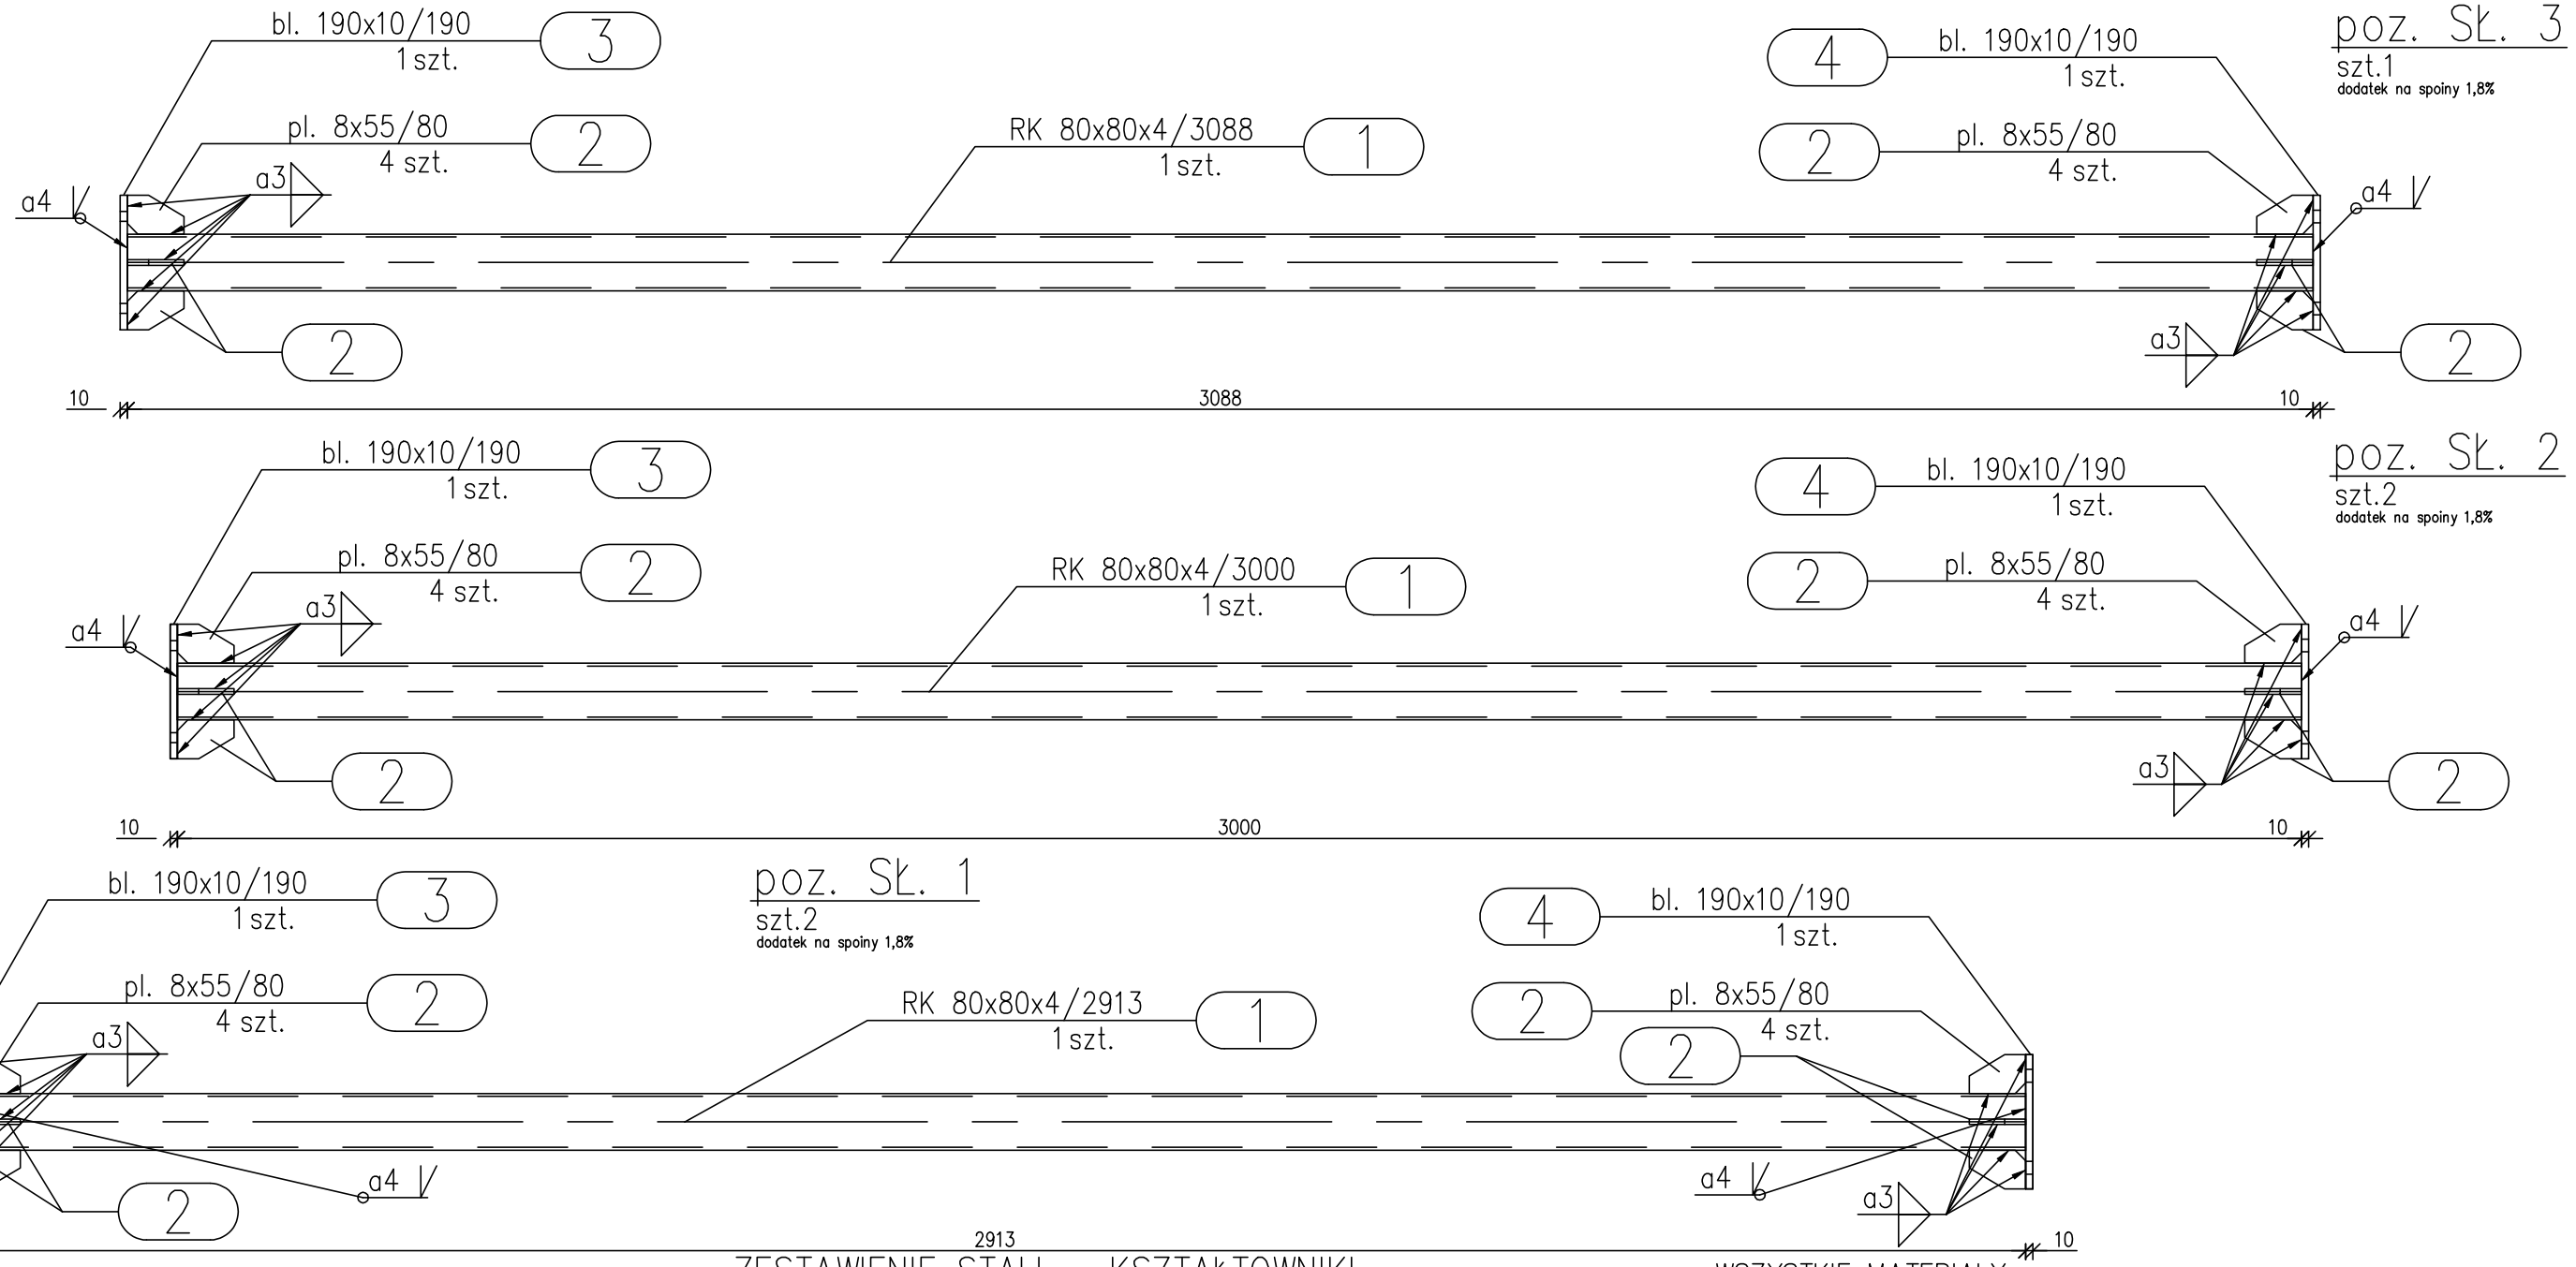

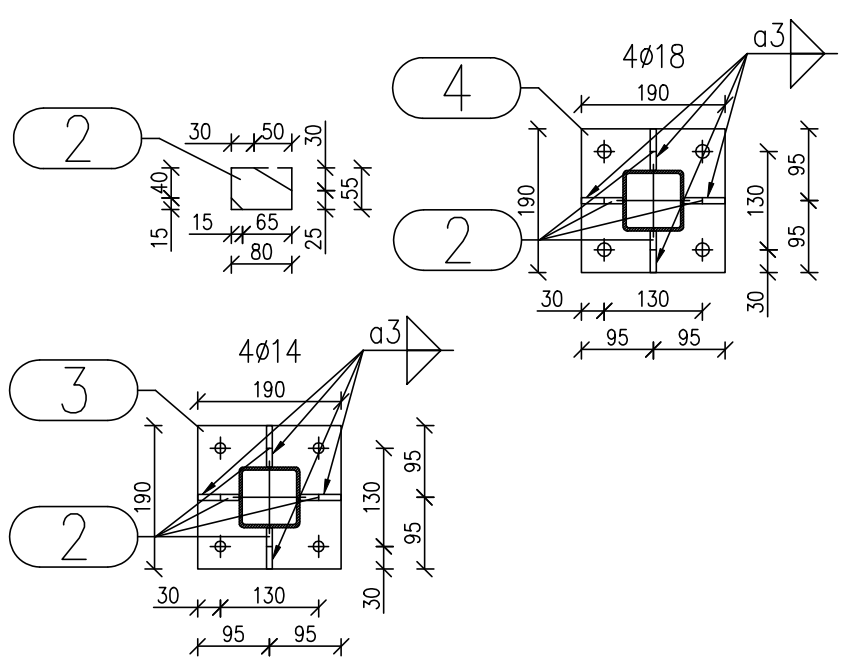

ZESTAWIENIE STALI – KSZTAŁTOWNIKI

Poz.	Profil	Długość [mm]	Ilość [szt]	Masa [kg] jedn.	1 szt.	razem	Materiał	Uwagi
Sł. 1			2szt.					
1	RK 80x80x4	2913	1	9,41	27,4	27,4	St3S	
2	pl. 8x55	80	8	3,45	0,3	2,4	St3S	
3	bl. 190x10	190	1	14,9	2,8	2,8	St3S	
4	bl. 190x10	190	1	14,9	2,8	2,8	St3S	
Razem masa 1 elementu					kg	35,4		
Dodatek na spoiny 1,8%					kg	0,6		
RAZEM MASA 2 ELEMENTU(ÓW)					kg	72		
Sł. 2			2szt.					
1	RK 80x80x4	3000	1	9,41	28,2	28,2	St3S	
2	pl. 8x55	80	8	3,45	0,3	2,4	St3S	
3	bl. 190x10	190	1	14,9	2,8	2,8	St3S	
4	bl. 190x10	190	1	14,9	2,8	2,8	St3S	
Razem masa 1 elementu					kg	36,2		
Dodatek na spoiny 1,8%					kg	0,7		
RAZEM MASA 2 ELEMENTU(ÓW)					kg	73,8		
Sł. 3			1szt.					
1	RK 80x80x4	3088	1	9,41	29,1	29,1	St3S	
2	pl. 8x55	80	8	3,45	0,3	2,4	St3S	
3	bl. 190x10	190	1	14,9	2,8	2,8	St3S	
4	bl. 190x10	190	1	14,9	2,8	2,8	St3S	
Razem masa 1 elementu					kg	37,1		
Dodatek na spoiny 1,8%					kg	0,7		
RAZEM MASA 1 ELEMENTU(ÓW)					kg	37,8		
RAZEM NA RYSUNKU					kg	183,6		

WSZYSTKIE MATERIAŁY BUDOWLANE I ELEMENTY WYPOSAŻENIA MUSZĄ POSIADAĆ ŚWIADECTWA DOPUSZCZAJĄCE JE DO UŻYTKOWANIA.

NINIEJSZE OPRACOWANIE STANOWI INTEGRALNĄ CZĘŚĆ PROJEKTU I MOŻE BYĆ ROZPATRYWANE WYŁĄCZNIE Z POZOSTAŁYMI BRANŻAMI ORAZ OPISEM TECHNICZNYM. WSZELKIE WĄTPLIWOŚCI KONSULTOWAĆ Z PROJEKTANTEM.

UWAGA!

1. WYMIARY ELEMENTÓW SPRAWDZIĆ W NATURZE
2. ELEMENTY SPAWAĆ NA CAŁEJ DŁ. ZŁĄCZA.

STAL PROFILOWA St3S

REW.	ZAKRES REWZJI	DATA

TYTUŁ PROJEKTU

PROJEKT WYKONAWCZY KONSTRUKCJI STALOWEJ ZADASZENIA ZBIORNIKA, SITOPIASKOWNIKA ORAZ POMOSTÓW

TOM

INWESTOR

GMINA ZDUNY

ADRES:

99 - 440 Zduny1C
pow. Łowicki, woj. Łódzkie

GENERALNY PROJEKTANT

P.P.W."BIOPROJEKT"

Grzegorz Jaśki
ul. Fabryczna26
97-310 Moszczenica

ADRES DO KORESPONDENCJI:

97-300 Piotrków Tryb.
ul. Armii Krajowej 22b/9
(044) 737-09-10
bioprojekt@interia.pl
bioprojekt@bioprojekt.com.pl

NR KONTRAKTU:	.....
NR UMOWY:	92/09
DATA UMOWY:	05.11.2009

JEDNOSTKA PROJEKTOWA

P.P.W. "BIOPROJEKT"
Grzegorz Jaśki
ul. Fabryczna 26
97-310 Moszczenica

NR KONTRAKTU:	92.2009
DATA:	05.11.2009
NR RYSUNKU:	----------

IMIĘ I NAZWISKO		NR UPRAWNIEŃ	PODPIS:
PROJEKTANCI:	Ryszard MES	LOD/0338/PWOK/05	
SPRAWDZAJĄCY:	Roman KAŁUŻA	LOD/BO/2571/02 101/01/Wł.	

FAZA

PROJEKT WYKONAWCZY

OZNACZENIE FAZY: PW

BRANŻA

KONSTRUKCJA STALOWA

OZNACZENIE BRANŻY OGÓLNE: KS

TYTUŁ RYSUNKU

ZADASZENIE SITOPIASKOWNIKA - POZ SŁ. 1, SŁ. 2, SŁ. 3

OZNACZENIE RYSUNKU SZCZEGÓŁOWE

SKALA	NR RYSUNKU	REWIZJA
1:10	KS-30	00
DATA: 2011.09		