ELEMENT B3 S1:10
(1 SZT.)

ELEMENT B4 S1:10
(1 SZT.)

UWAGA: ELEMENT B4 WYKONAĆ JAKO LUSTRZANE ODBICIE WZGLĘDEM OSI Y–Y

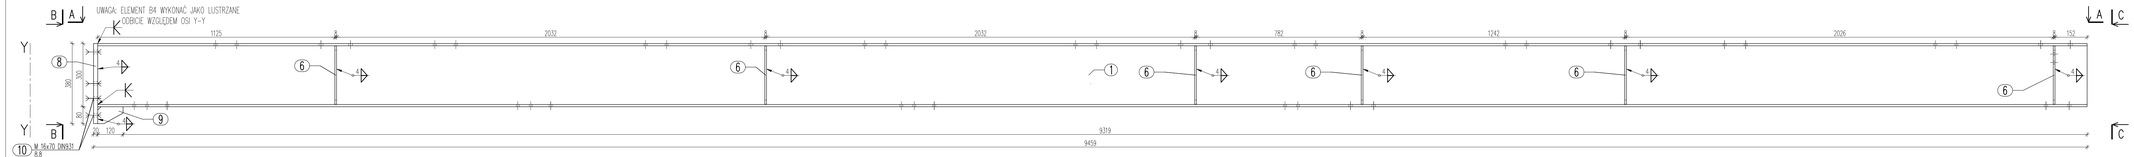

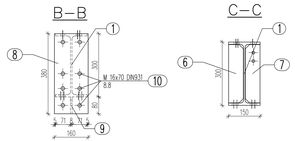

A–A

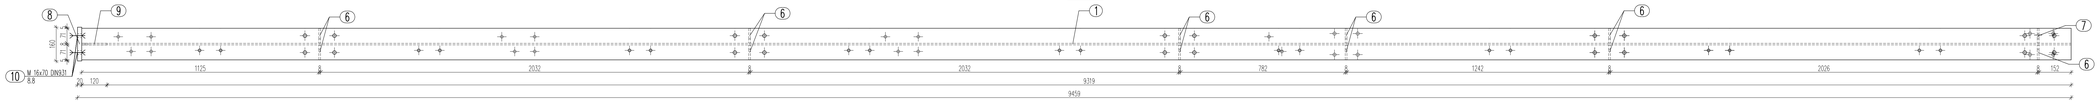

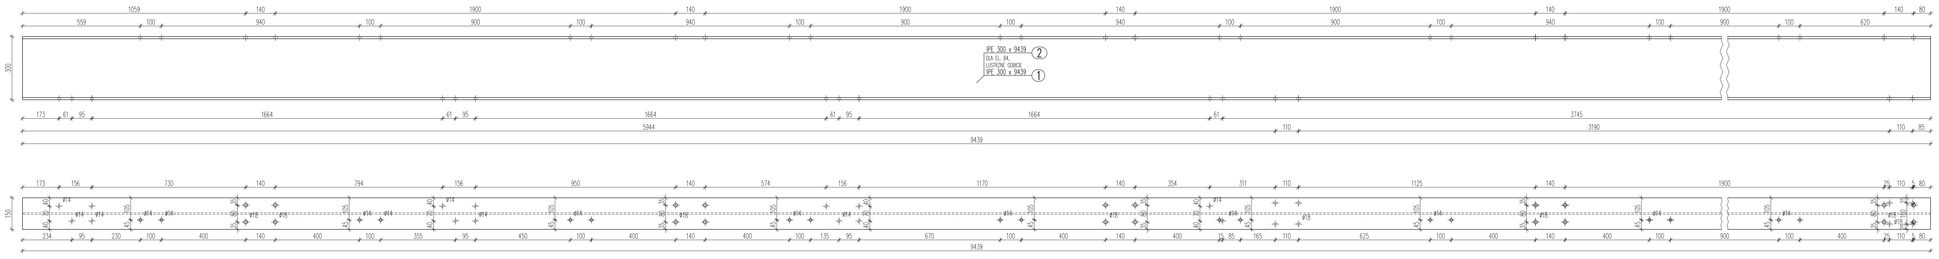

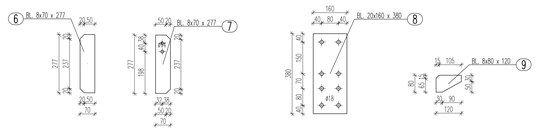

ELEMENT B5 S1:10
(1 SZT.)

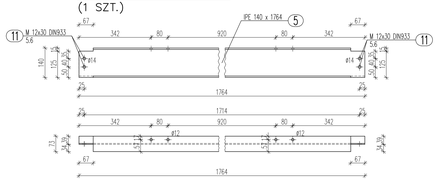

ELEMENT ST1 S1:10
(4 SZT.)

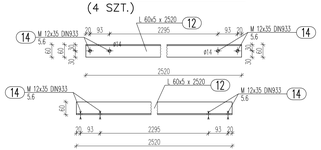

ELEMENT ST2 S1:10
(3 SZT.)

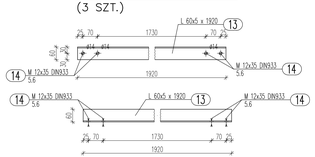

UWAGI:

1. PROJEKT KONSTRUKCJI ROZPATRYWAĆ ŁĄCZNIE Z PROJEKTEM BUDOWLANYM, ARCHITEKTONICZNYM I PROJEKTAMI BRANŻOWYMI. WSZELKIE WĄTPLIWOŚCI KONSULTOWAĆ Z PROJEKTANTEM.
2. ELEMENTY SPAWAĆ NA CAŁEJ DŁUGOŚCI ZŁĄCZA

STAL PROFILOWA St3S
WYKAZ STALI NR 2

RDR	ZAKRES REWIZJI	DATA

TYTUŁ PROJEKTU: PROJEKT WYKONAWCZY KONSTRUKCJI STALOWEJ ZADASZENIA ZBIORNIKA, SITOPIASKOWNIKA ORAZ POMOSTÓW

CW

INWESTOR: GMINA ZDUNY

ADRES: 99 - 440 Zduny1C, pow. Łowicki, woj. Łódzkie

GENERALNY PROJEKTANT: P.P.W."BIOPROJEKT"
Grzegorz Jaśki
ul. Fabryczna26
97-310 Moszczenica

ADRES DO KORESPONDENCJI: 97-300 Piotrków Tryb. ul. Armii Krajowej 22b/9 (044) 737-09-10 bioprojekt@insteria.pl bioprojekt@bioprojekt.com.pl

NR KONTRAKTU:	---
NR UMOWY:	92/09
DATA UMOWY:	05.11.2009
NR KONTRAKTU:	92/2009
DATA:	05.11.2009
NR RYSUNKU:	----------

JEDNOSTKA PROJEKTOWA: P.P.W. "BIOPROJEKT" Grzegorz Jaśki ul. Fabryczna 26 97-310 Moszczenica

NAZWISKO	NR UPRAWNIEŃ	PODPIS
MGR. INŻ. NADZORUJĄCY PROJEKTANTA: Ryszard WCIS	LDS/0338/PWOK/05	
SPRAWDZAJĄCY: Roman KRÓLIK	LUB/BG/3571/02 101/PI/WK	

FAZA: PROJEKT WYKONAWCZY — OZNACZENIE FAZY: PW

BRANŻA: KONSTRUKCJA STALOWA — OZNACZENIE BRANŻY LUB/AE: KS

TYTUŁ RYSUNKU: BELKI B3+B5, STĘŻENIA ST1, ST2

SKALA	NR RYSUNKU	REWIZJA
1:10	KS-12	00
DATA 2011.09		