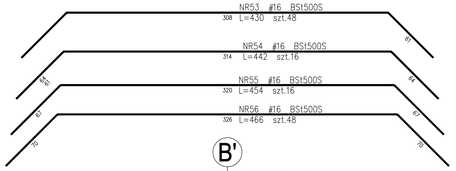

BETON C30/37 (B37) W8 F125
STAL # A-IIIN (BSt500S)
STAL ø A-0 (St0S)

UWAGI
1. WSZYSTKIE RYSUNKI ROZPATRYWAĆ ŁĄCZNIE.
2. WYKAZY STALI SĄ KONTYNUACJĄ Z POPRZEDNICH RYSUNKÓW.
3. MINIMALNE OTULENIE PRĘTÓW WYNOSI 5cm

UWAGA!
Wszystkie materiały budowlane muszą posiadać świadectwa dopuszczające je do użytkowania.
Projekt konstrukcji rozpatrywać łącznie z projektem architektonicznym i projektami branżowymi, wszelkie wątpliwości konsultować z projektantem.

PRZEKRÓJ PRZEZ BELKĘ OBWODOWĄ A-A
SKALA 1:20

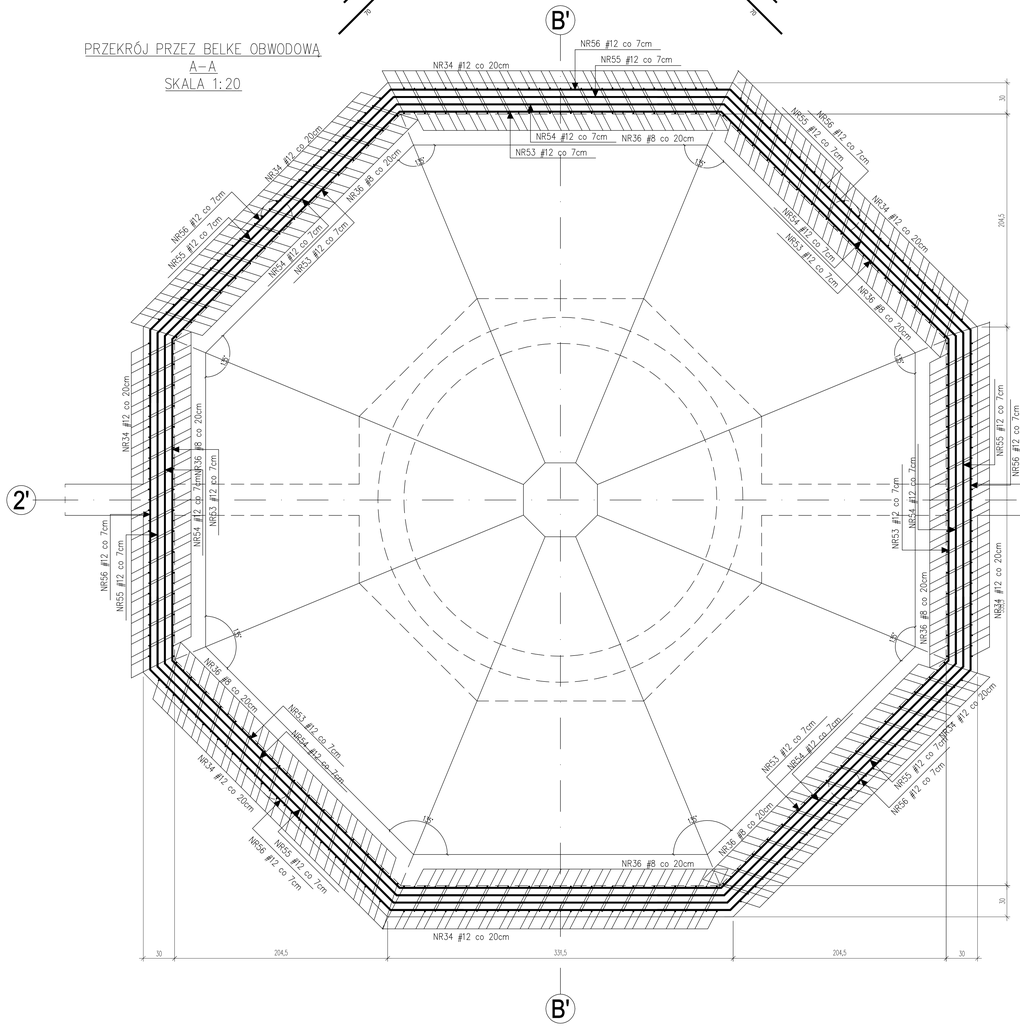

PRZEKRÓJ PRZEZ PIONOWE FRAGMENTY ŚCIAN OSADNIKA B-B
SKALA 1:20

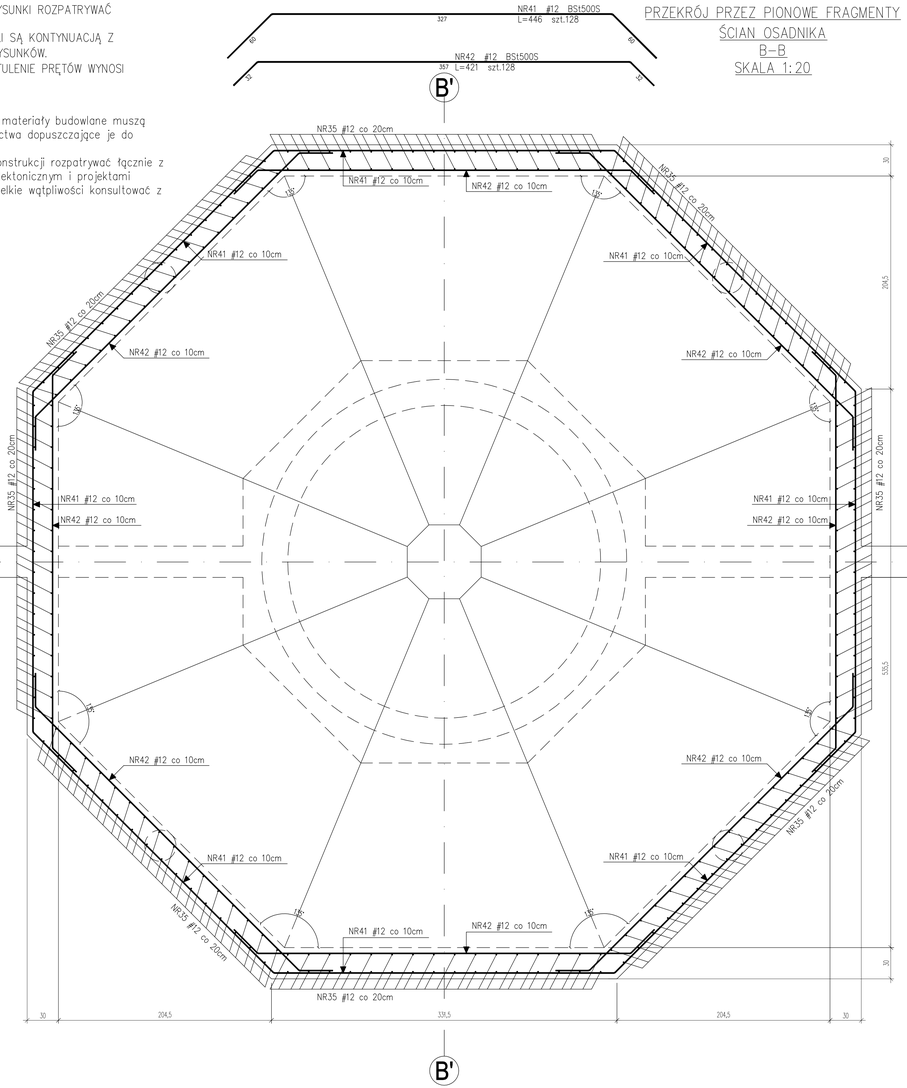

WIDOK Z GÓRY SKALA 1:100

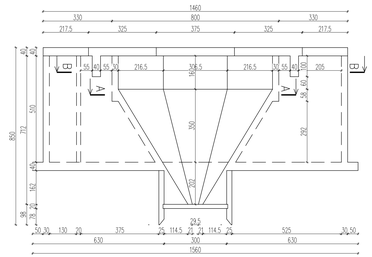

ZESTAWIENIE STALI

Nr pręta	ø	Stal	Długość pręta	Ilość prętów na 1 poś	Ilość prętów na 1 poj	Ilość prętów łącznie	Długość łączna BSt500S ø12 [m]	Długość łączna BSt500S ø16 [m]
[-]	[mm]	[-]	[cm]			[szt]		
41	12	BSt500S	446	128	1	128	570,88	
42	12	BSt500S	421	128	1	128	538,88	
53	16	BSt500S	430	48	1	48		206,40
54	16	BSt500S	442	16	1	16		70,72
55	16	BSt500S	454	16	1	16		72,64
56	16	BSt500S	466	48	1	48		223,68
Poziom długość prętów						[mb]	1109,76	573,44
Ciężar jednostkowy						[kg/mb]	0,888	1,578
Ciężar prętów dla danej średnicy						[kg]	985,5	904,9
Ciężar łącznie						[kg]	1890,4	

UWAGA : Sumaryczna długość prętów jest długością rzeczywistą w osi pręta metodą B wg PN-EN ISO 3766:2006.

RDK	CHARLES REWOLA
DATA	.....

TYTUŁ PROJEKTU: OPRACOWANIE DOKUMENTACJI PROJEKTOWO - KOSZTORYSOWEJ BUDOWY OCZYSZCZALNI ŚCIEKÓW WE WSI STRUGIENICE GMINA ZDUNY — TOM: III

INWESTOR: GMINA ZDUNY
ADRES: 99 - 440 Zduny1C pow. Łowicki, woj. Łódzkie

GENERALNY PROJEKTANT: P.P.W."BIOPROJEKT" Grzegorz Jaśki ul. Fabryczna26 97-310 Moszczenica
ADRES DO KORESPONDENCJI: 97-300 Piotrków Tryb. ul. Armii Krajowej 22b/9 (044) 737-09-10 bioprojekt@interia.pl bioprojekt@bioprojekt.com.pl

NR KONTRAKTU:	----
NR UMOWY:	91/09
DATA UMOWY:	05.11.2009
NR KONTRAKTU:	92.2009
DATA:	05.11.2009
NR WYDANIU:	----------

JEDNOSTKA PROJEKTOWA: P.P.W. "BIOPROJEKT" Grzegorz Jaśki ul. Fabryczna 26 97-310 Moszczenica

IMIĘ I NAZWISKO	NR UPRAWNIEŃ	PODPIS
PROJEKTANCI: Rajewski MGR Piotr ZAGROWSKI	LOD/0328/PWOK/05 OP-IV-7742/06/04	
SPRAWDZAJĄCY: Roman KWIECZA	LOD/BO/2571/02 120/09/WK	

FAZA: PROJEKT BUDOWLANY — OZNACZENIE FAZY: PB

BRANŻA: ARCHITEKTURA, KONSTRUKCJA — OZNACZENIE BRANŻY DODATKOWE: AK

TYTUŁ WYDRUKU: PRZEKROJE POZIOME PRZEZ OSADNIK WTÓRNY — OZNACZENIE WYDRUKU DODATKOWE:

SKALA	NR WYDRUKU	REWIZJA
1:20/1:100	AK-33	00
DATA: 2011.03		