


ELEWACJA ZACHODNIA /1:50/

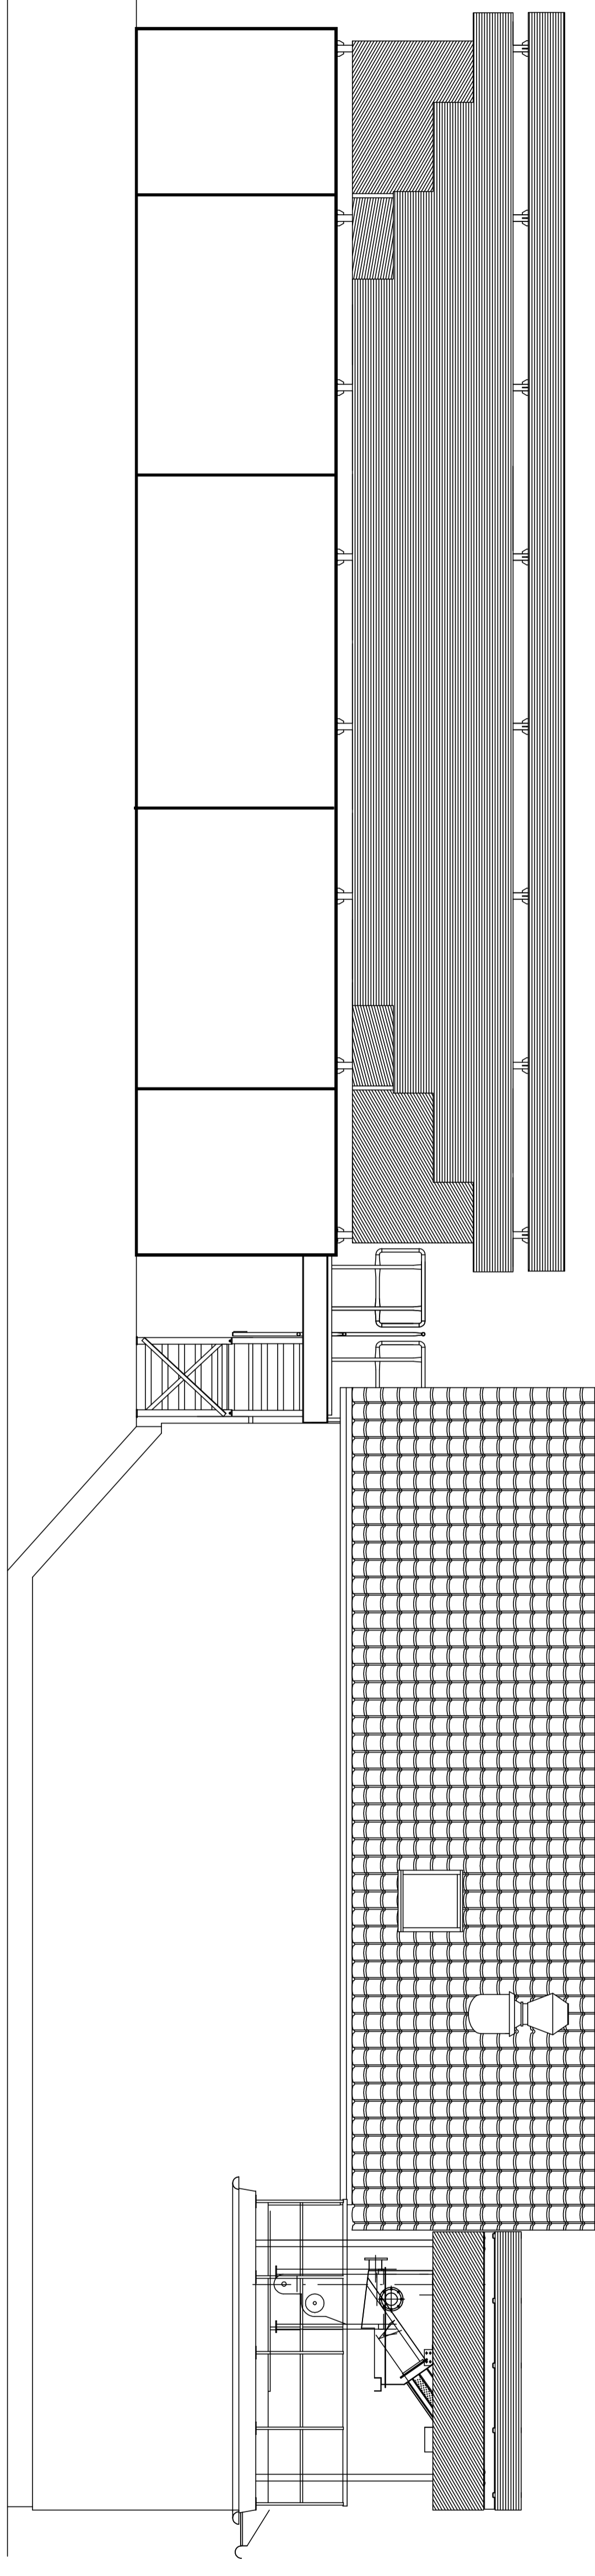

REN.	ZAKRES RYWLA	DATA
■ ■ ■	.....	.....
.....	.....	.....
.....	.....	.....

Tytuł projektu  
OPRACOWANIE DOKUMENTACJI PROJEKTOWO -  
KOSZTORYSOWEJ BUDOWY OCZYSZCZALNI ŚCIEKÓW WE WSI  
STRUGIENICE GMINA ZDUNY

104  
III

INWENIAR  
**GMINA  
ZDUNY**

ADRES:  
99 - 440 Zduny 1C  
pow. Łowicki, woj. Łódzkie

GENERALNY PROJEKTANT  
**P.P.W. "BIOPROJEKT"**

ADRES DO KORESPONDENCJI:  
97-300 Piotrków Tryb.  
ul. Armii Krajowej 22B/9  
(044) 737-09-10  
bioprojekt@interia.pl  
bioprojekt@bioprojekt.com.pl

**BIOPROJEKT**  
ul. Fabryczna 26  
97-310 Moszczenica

Grzegorz Jasłki  
ul. Fabryczna 26  
97-310 Moszczenica

NR. KONTRAKTU: .....  
NR. UMOWY: 92/09  
DATA UMOWY: 03.11.2009  
NR. KONTRAKTU: 92.2009  
DATA: 03.11.2009  
NR. PROJEKTU: .....

WZNIKŁA PROJEKTOWA  
**P.P.W. "BIOPROJEKT"**  
Grzegorz Jasłki  
ul. Fabryczna 26  
97-310 Moszczenica

INŻYNIER  
Piotr Zaborowski  
92-112-009

PROJEKTANT  
Piotr Zaborowski  
92-112-009

SPRACOWAŁ  
Roman Kauliza

NR. UPIRZEMSIENIA  
L00/033/P/MK/05  
92-112-009/5194

PROJEKTOWA  
L00/09/251/02 10/00/MK

FAZA  
**PROJEKT BUDOWLANY**

BRANŻA  
**ARCHITEKTURA, KONSTRUKCJA**

Tytuł rysunku  
**ELEWACJA ZACHODNIA**

OZNACZENIE BRANŻY  
**AK**

OZNACZENIE RYSUNKU  
SZCZEGÓLNE

SKALA  
1:50

NR. RYSUNKU  
**AK-07**

DATA  
2011.03

REMIZA  
**00**