


ELEWACJA POŁUDNIOWA /1:50/

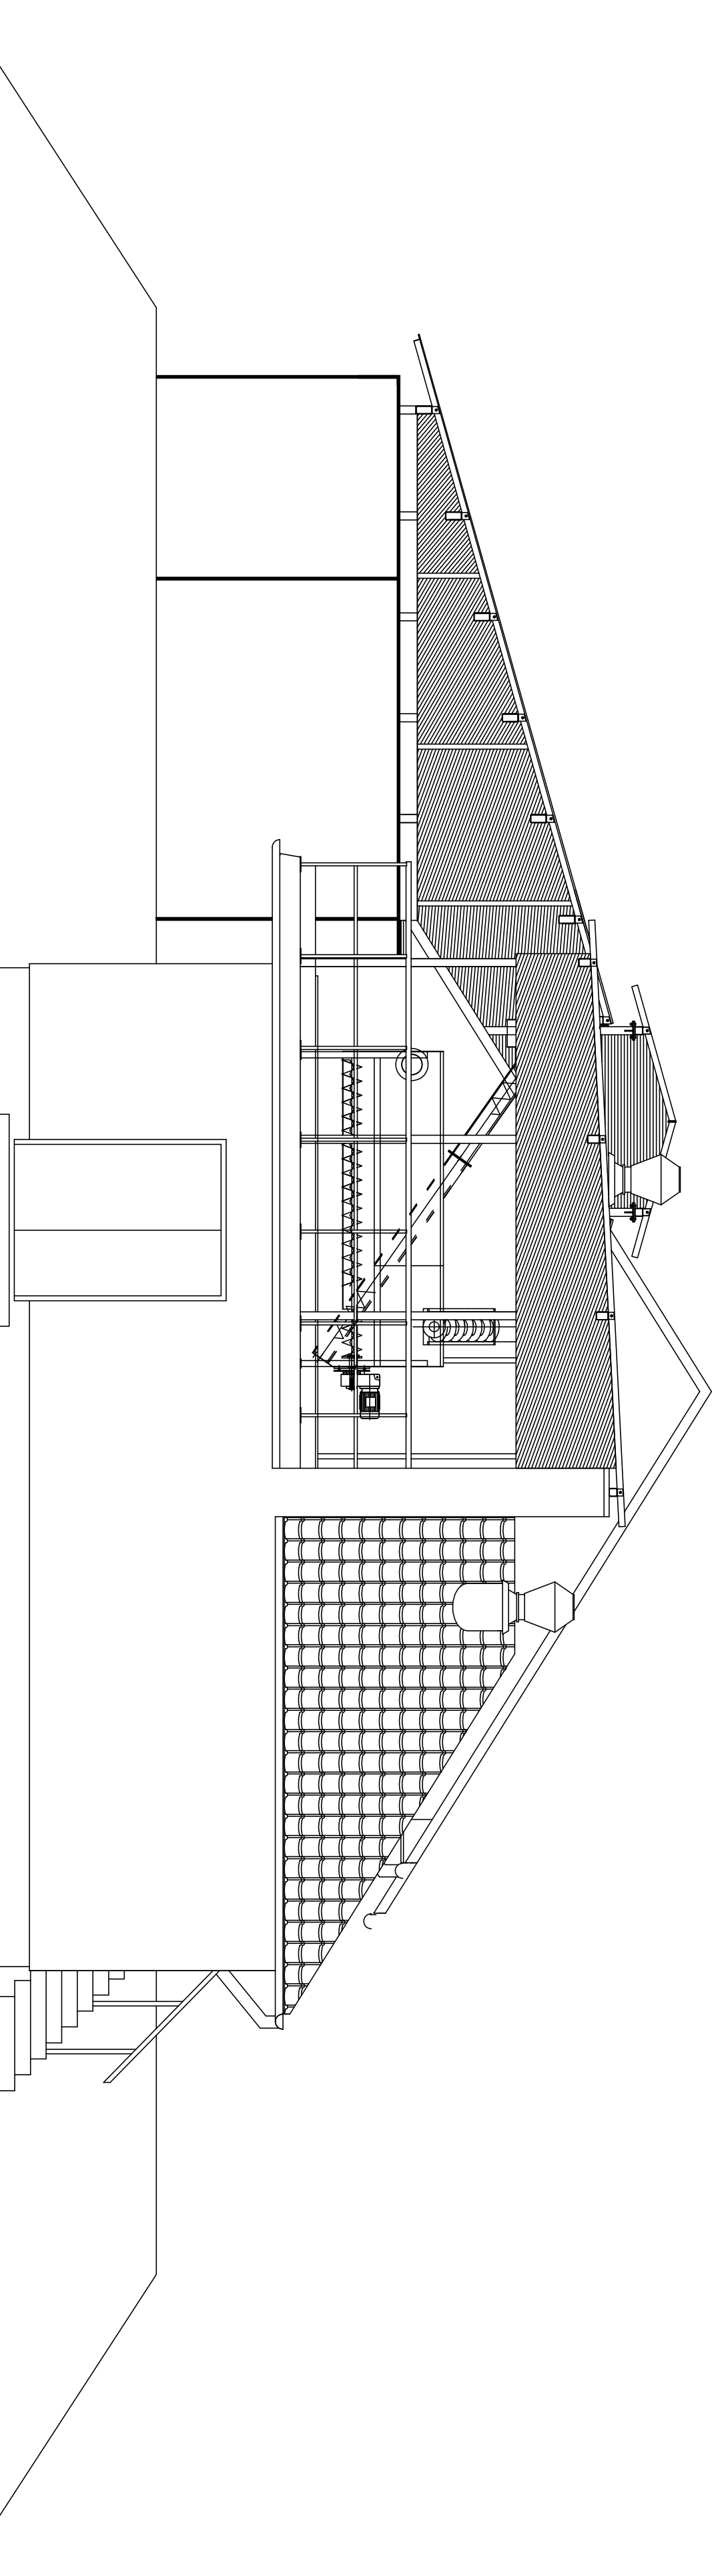

REN	DATA
ZAKRES RĘKIA		

Tytuł projektu
**OPRACOWANIE DOKUMENTACJI PROJEKTOWO -
 KOSZTORYSOWEJ BUDOWY OCZYSZCZALNI ŚCIEKÓW WE WSI
 STRUGIENICE GMINA ZDUNY**

TOM
III

INWESTOR
**GMINA
 ZDUNY**

ADRES:
**99 - 440 Zduny1C
 pow. Łowicki, woj. Łódzkie**

GENERALNY PROJEKTANT
P.P.W. "BIOPROJEKT"

ADRES DO KORESPONDENCJI:
**97-300 Piotrków Tryb.
 ul. Armii Krajowej ZDb/9
 (044) 737-09-10
 bioprojekt@interia.pl
 bioprojekt@bioprojekt.com.pl**

BIOPROJEKT

Gzregorz Jasłki
 ul. Fabryczna26
 97-310 Moszczenica

NR KONTRAKTU:

NR UMOWY: 92/09

DATA UMOWY: 05.11.2009

NR KONTRAKTU: 92/2009

DATA: 05.11.2009

NR RYSUNKU:

ZENOSYKA PROJEKTOWA
P.P.W. "BIOPROJEKT"
 Gzregorz Jasłki
 ul. Fabryczna 26
 97-310 Moszczenica

NR UPRAWNIEN
 LUD/0338/P/MK/05

PROJEKTANCI
 Piotr ZABROŃSKI
 gP.N./246/05/94

SPRACODZIALCIE:
 Roman KALUZA

PODSIS:

FAZA
PROJEKT BUDOWLANY

OZNACZENIE FAZY
PB

BRANŻA
ARCHITEKTURA, KONSTRUKCJA

OZNACZENIE BRANŻY
 OSOBNIE
AK

Tytuł rysunku
ELEWACJA POŁUDNIOWA

OZNACZENIE RYSUNKU
 SZCZEGÓLNE
AK

SKALA
1:50

NR RYSUNKU

DATA
 2011.03

REMIZA
00