ELEMENT P1 S1:10
(10 SZT.)

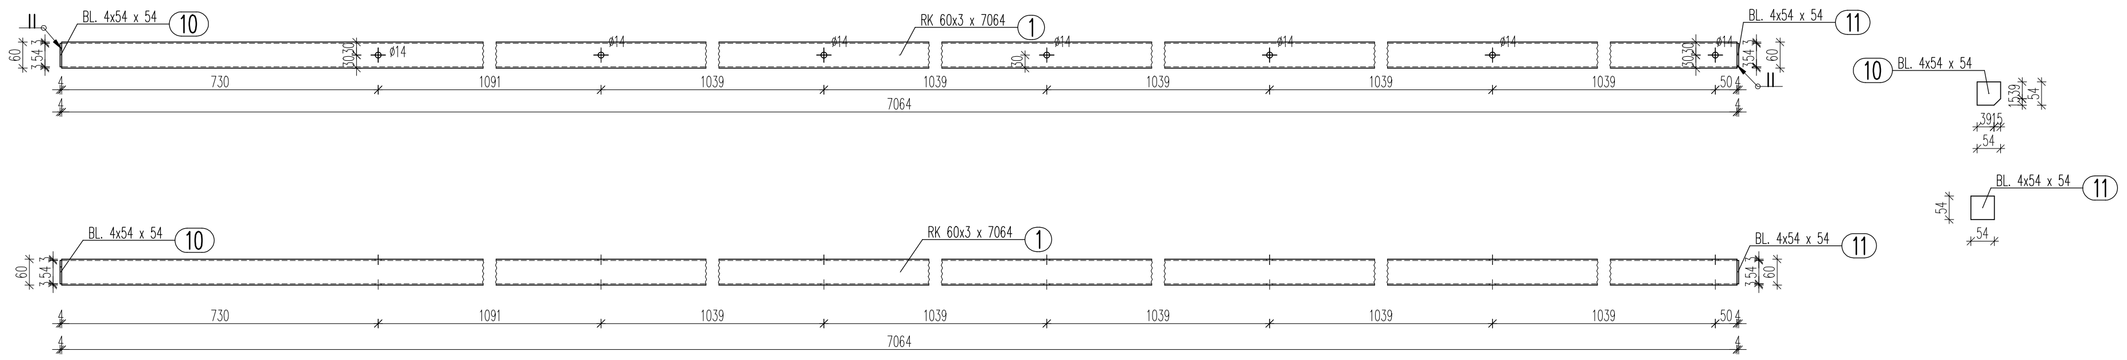

ELEMENT P2 S1:10
(4 SZT.)

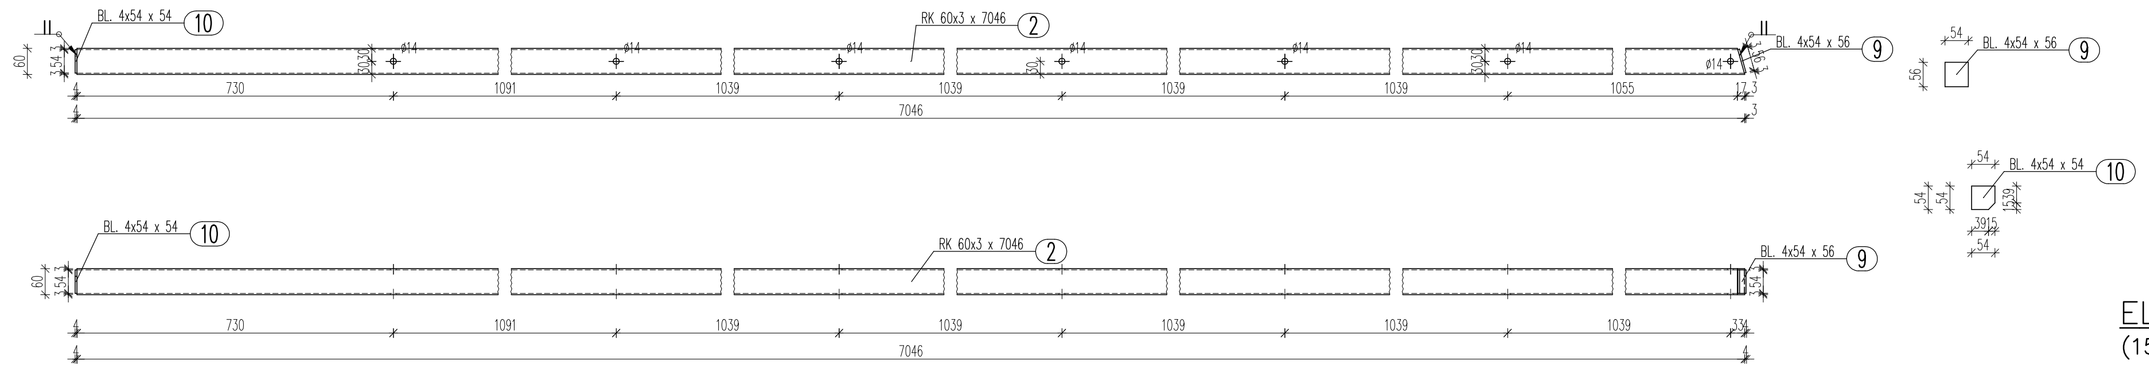

ELEMENT P3 S1:10
(4 SZT.)

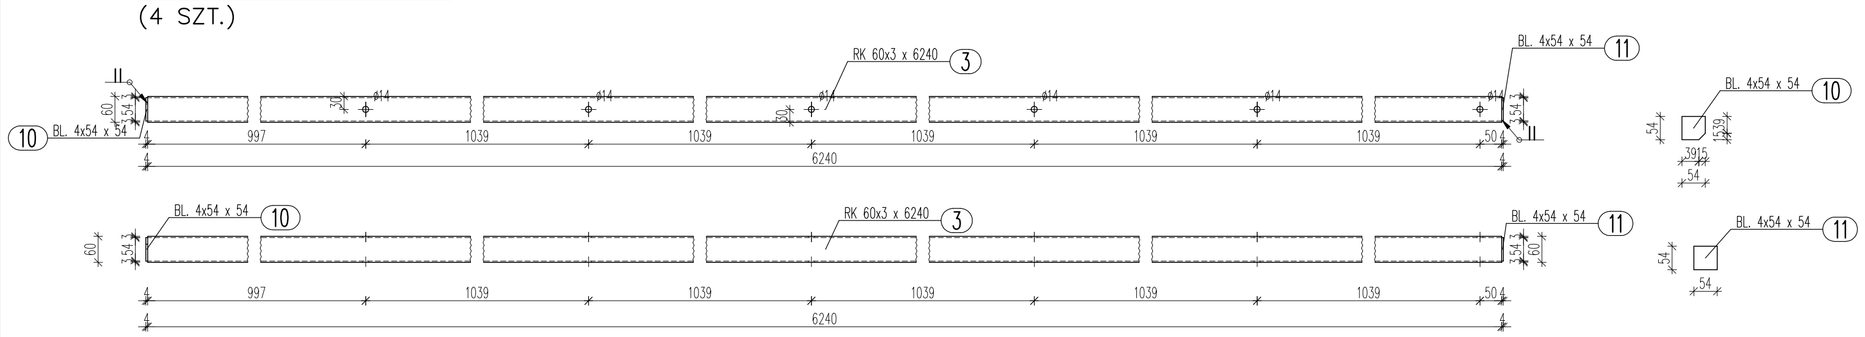

ELEMENT P4 S1:10
(4 SZT.)

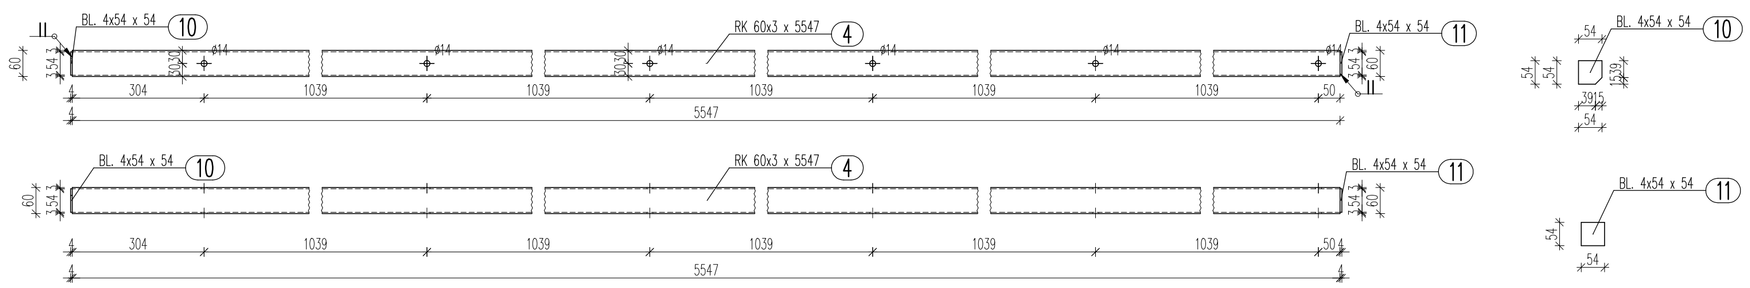

ELEMENT P5 S1:10
(4 SZT.)

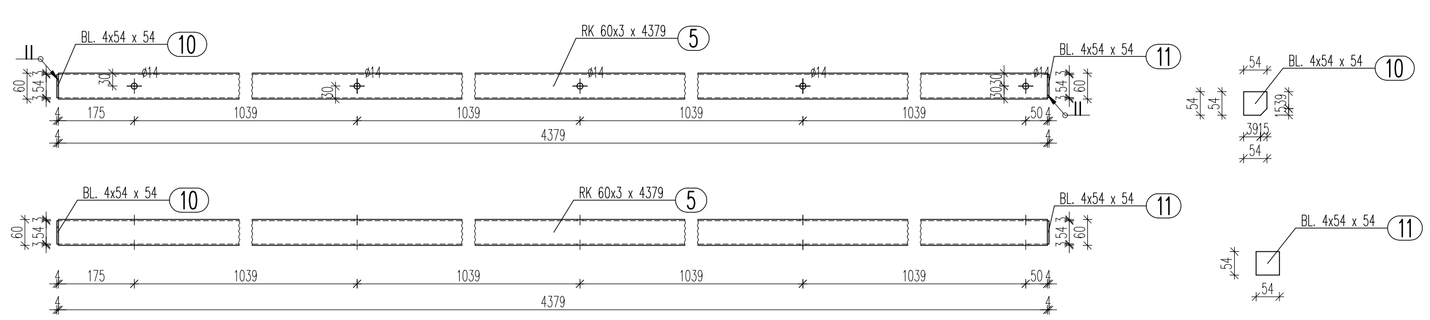

ELEMENT P6 S1:10
(4 SZT.)

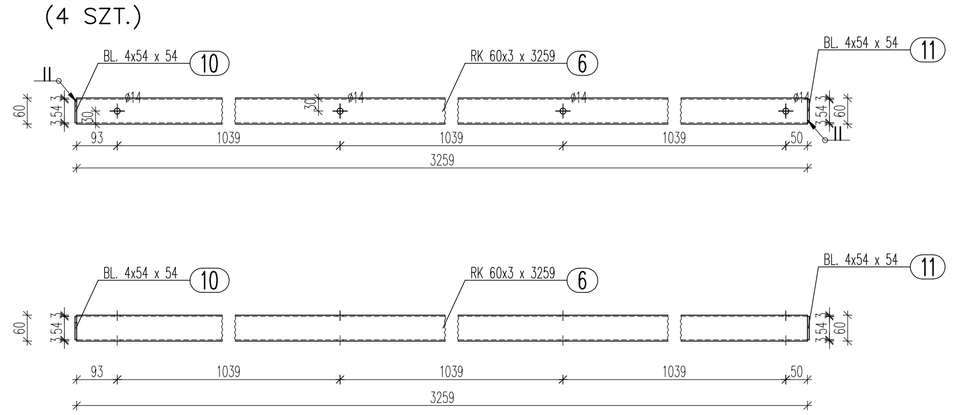

ELEMENT P7 S1:10
(15 SZT.)

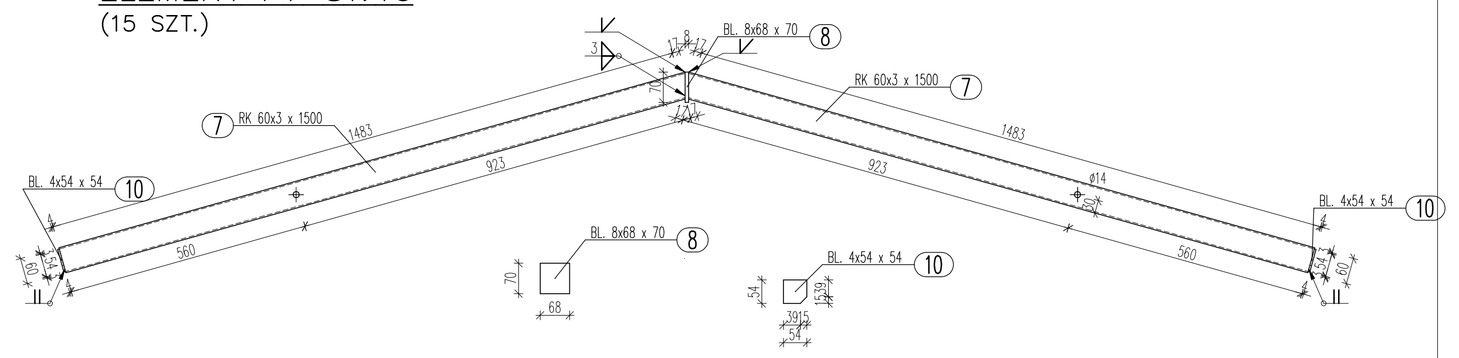

UWAGI:

1. PROJEKT KONSTRUKCJI ROZPATRYWAĆ ŁĄCZNIE Z PROJEKTEM BUDOWLANYM, ARCHITEKTONICZNYM I PROJEKTAMI BRANŻOWYMI. WSZELKIE WĄTPLIWOŚCI KONSULTOWAĆ Z PROJEKTANTEM.
2. ELEMENTY SPAWAĆ NA CAŁEJ DŁUGOŚCI ZŁĄCZA

STAL PROFILOWA St3S
WYKAZ STALI NR 6

REW. | ZAKRES REWZJI | DATA

TYTUŁ PROJEKTU: PROJEKT WYKONAWCZY KONSTRUKCJI STALOWEJ ZADASZENIA ZBIORNIKA, SITOPIASKOWNIKA ORAZ POMOSTÓW

TOM:

INWESTOR: GMINA ZDUNY

ADRES: **99 - 440 Zduny1C**
pow. Łowicki, woj. Łódzkie

GENERALNY PROJEKTANT: ***P.P.W."BIOPROJEKT"***
Grzegorz Jaśki
ul. Fabryczna26
97-310 Moszczenica

ADRES DO KORESPONDENCJI:
97-300 Piotrków Tryb.
ul. Armii Krajowej 22b/9
(044) 737-09-10
bioprojekt@interia.pl
bioprojekt@bioprojekt.com.pl

NR KONTRAKTU:	----
NR UMOWY:	92/09
DATA UMOWY:	05.11.2009

JEDNOSTKA PROJEKTOWA: P.P.W. "BIOPROJEKT"
Grzegorz Jaśki
ul. Fabryczna 26
97-310 Moszczenica

NR KONTRAKTU:	92.2009
DATA:	05.11.2009
NR RYSUNKU:	----------

IMIĘ I NAZWISKO		NR UPRAWNIEŃ	PODPIS
PROJEKTANCI:	Ryszard MES	LOD/0338/PWOK/05	
SPRAWDZAJĄCY:	Roman KAŁUŻA	LOD/BO/2571/02 101/01/Wł.	

FAZA: PROJEKT WYKONAWCZY — OZNACZENIE FAZY: PW

BRANŻA: KONSTRUKCJA STALOWA — OZNACZENIE BRANŻY OGÓLNE: KS

TYTUŁ RYSUNKU: **PŁATWIE P1+ P7** — OZNACZENIE RYSUNKU SZCZEGÓŁOWE:

SKALA: 1:10
DATA: 2011.09
NR RYSUNKU: KS-21
REWIZJA: 00