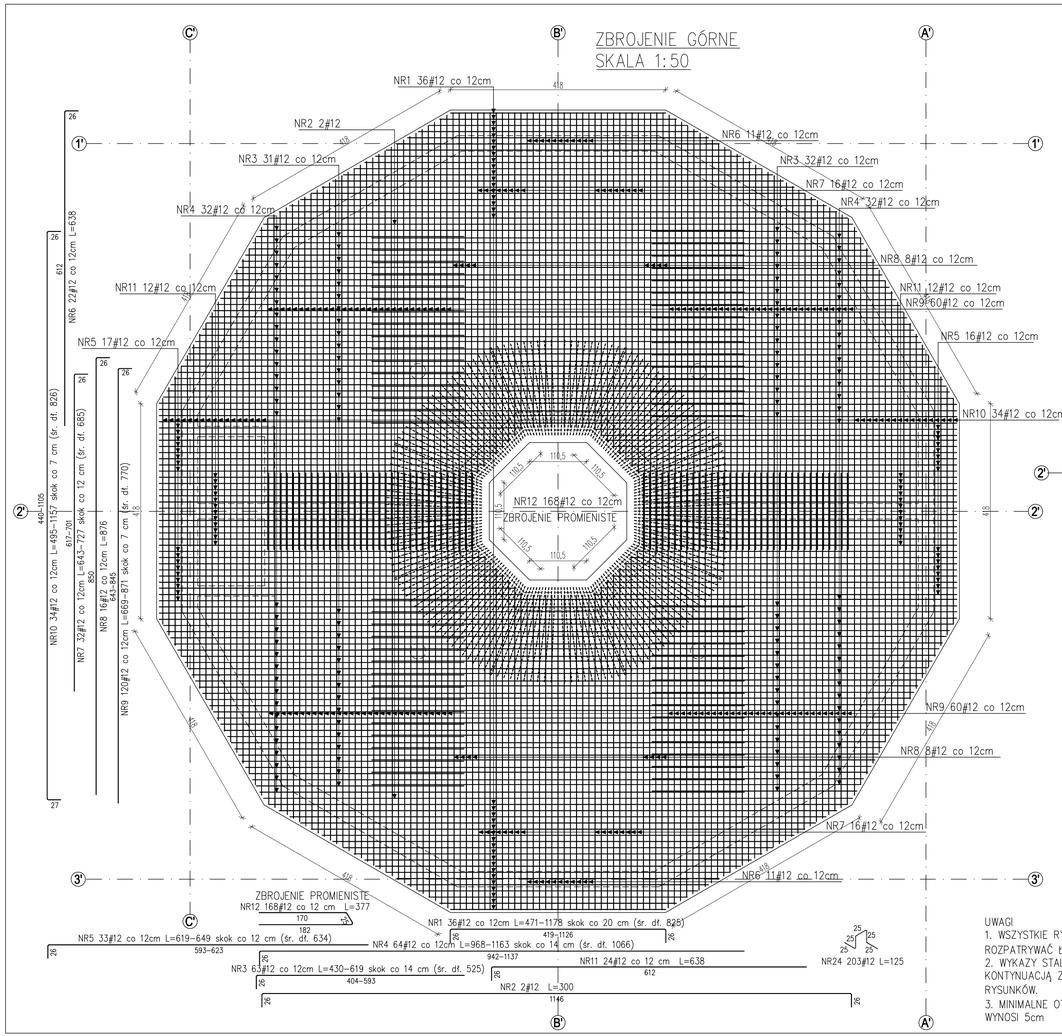

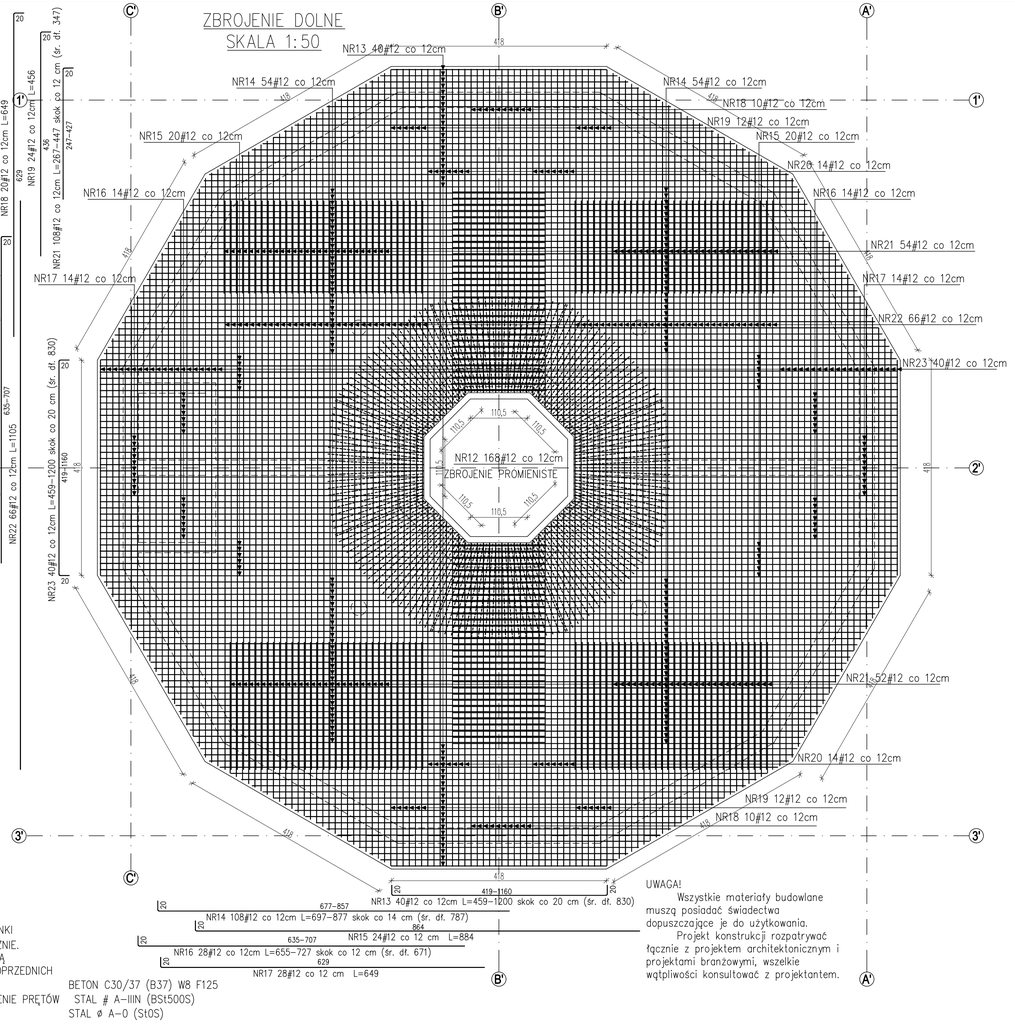

UWAGI
1. WSZYSTKIE RYSUNKI ROZPATRYWAĆ ŁĄCZNIE.
2. WYKAZY STALI SĄ KONTYNUACJĄ Z POPRZEDNICH RYSUNKÓW.
3. MINIMALNE OTULENIE PRĘTÓW WYNOSI 5cm

BETON C30/37 (B37) W8 F125
STAL # A-IIIN (BSt500S)
STAL ø A-0 (St0S)

UWAGA!
Wszystkie materiały budowlane muszą posiadać świadectwa dopuszczające je do użytkowania.
Projekt konstrukcji rozpatrywać łącznie z projektem architektonicznym i projektami branżowymi, wszelkie wątpliwości konsultować z projektantem.

ZESTAWIENIE STALI

Nr pręta	ø	Stal	Długość pręta	Ilość: prętów na 1 poz.	Ilość: pozycji	Ilość: prętów łącznie	Dł. łączna BSt500S ø12
[-]	[mm]	[-]	[cm]	[szt]			[m]
1	12	BSt500S	825	36	1	36	297,00
2	12	BSt500S	1196	2	1	2	23,92
3	12	BSt500S	430	63	1	63	270,90
4	12	BSt500S	1066	64	1	64	682,24
5	12	BSt500S	634	34	1	34	215,56
6	12	BSt500S	638	22	1	22	140,36
7	12	BSt500S	685	32	1	32	219,20
8	12	BSt500S	876	16	1	16	140,16
9	12	BSt500S	770	120	1	120	924,00
10	12	BSt500S	826	34	1	34	280,84
11	12	BSt500S	637	24	1	24	152,88
12	12	BSt500S	377	168	1	168	633,36
13	12	BSt500S	830	40	1	40	332,00
14	12	BSt500S	787	108	1	108	849,96
16	12	BSt500S	671	28	1	28	187,88
17	12	BSt500S	649	28	1	28	181,72
18	12	BSt500S	649	20	1	20	129,80
19	12	BSt500S	456	24	1	24	109,44
20	12	BSt500S	691	28	1	28	193,48
21	12	BSt500S	347	108	1	108	374,76
22	12	BSt500S	1106	66	1	66	729,96
23	12	BSt500S	830	40	1	40	332,00
24	12	BSt500S	125	203	1	203	253,75
24	12	BSt500S	884	40	1	40	353,60
Razem długość prętów						[mb]	8008,77
Ciężar jednostkowy						[kg/mb]	0,888
Ciężar prętów dla danej średnicy						[kg]	7111,8
Ciężar łącznie						[kg]	7111,8

UWAGA : Sumaryczna długość prętów jest długością rzeczywistą w osi pręta metodą B wg PN-EN ISO 3766:2006.

REW.	ZAKRES REWIZJI	DATA
...	...	.....

TYTUŁ PROJEKTU:
OPRACOWANIE DOKUMENTACJI PROJEKTOWO - KOSZTORYSOWEJ BUDOWY OCZYSZCZALNI ŚCIEKÓW WE WSI STRUGIENICE GMINA ZDUNY

TOM: III

INWESTOR:
GMINA ZDUNY

ADRES:
99 - 440 Zduny1C
pow. Łowicki, woj. Łódzkie

GENERALNY PROJEKTANT:
P.P.W."BIOPROJEKT"
Grzegorz Jaśki
ul. Fabryczna26
97-310 Moszczenica

ADRES DO KORESPONDENCJI:
97-300 Piotrków Tryb.
ul. Armii Krajowej 22b/9
(044) 737-09-10
bioprojekt@interia.pl
bioprojekt@bioprojekt.com.pl

NR KONTRAKTU:	—
NR UMOWY:	92/09
DATA UMOWY:	05.11.2009

JEDNOSTKA PROJEKTOWA:
P.P.W. "BIOPROJEKT"
Grzegorz Jaśki
ul. Fabryczna 26
97-310 Moszczenica

NR KONTRAKTU:	92.2009
DATA:	05.11.2009
NR RYSUNKU:	----------

		NR UPRAWNIEŃ	PODPIS:
PROJEKTANCI:	Ryszard MEŚ Piotr ZABOROWSKI	LOD/0538/PWOK/05 GP.IV.7342/5694	
SPRAWDZAJĄCY:	Roman KAŁUŻA	LOD/80/2571/02 101/01/Mg	

FAZA: PROJEKT BUDOWLANY — OZNACZENIE FAZY: PB

BRANŻA: ARCHITEKTURA, KONSTRUKCJA — OZNACZENIE BRANŻY OGÓLNE: AK

TYTUŁ RYSUNKU: ZBROJENIE PŁYTY FUNDAMENTOWEJ — OZNACZENIE RYSUNKU SZCZEGÓŁOWE: AK-28

SKALA: 1:50
DATA: 2011.03
NR RYSUNKU: AK-28
REWIZJA: 00