


# RZUT WIĘZBY DACHOWEJ /1:50/

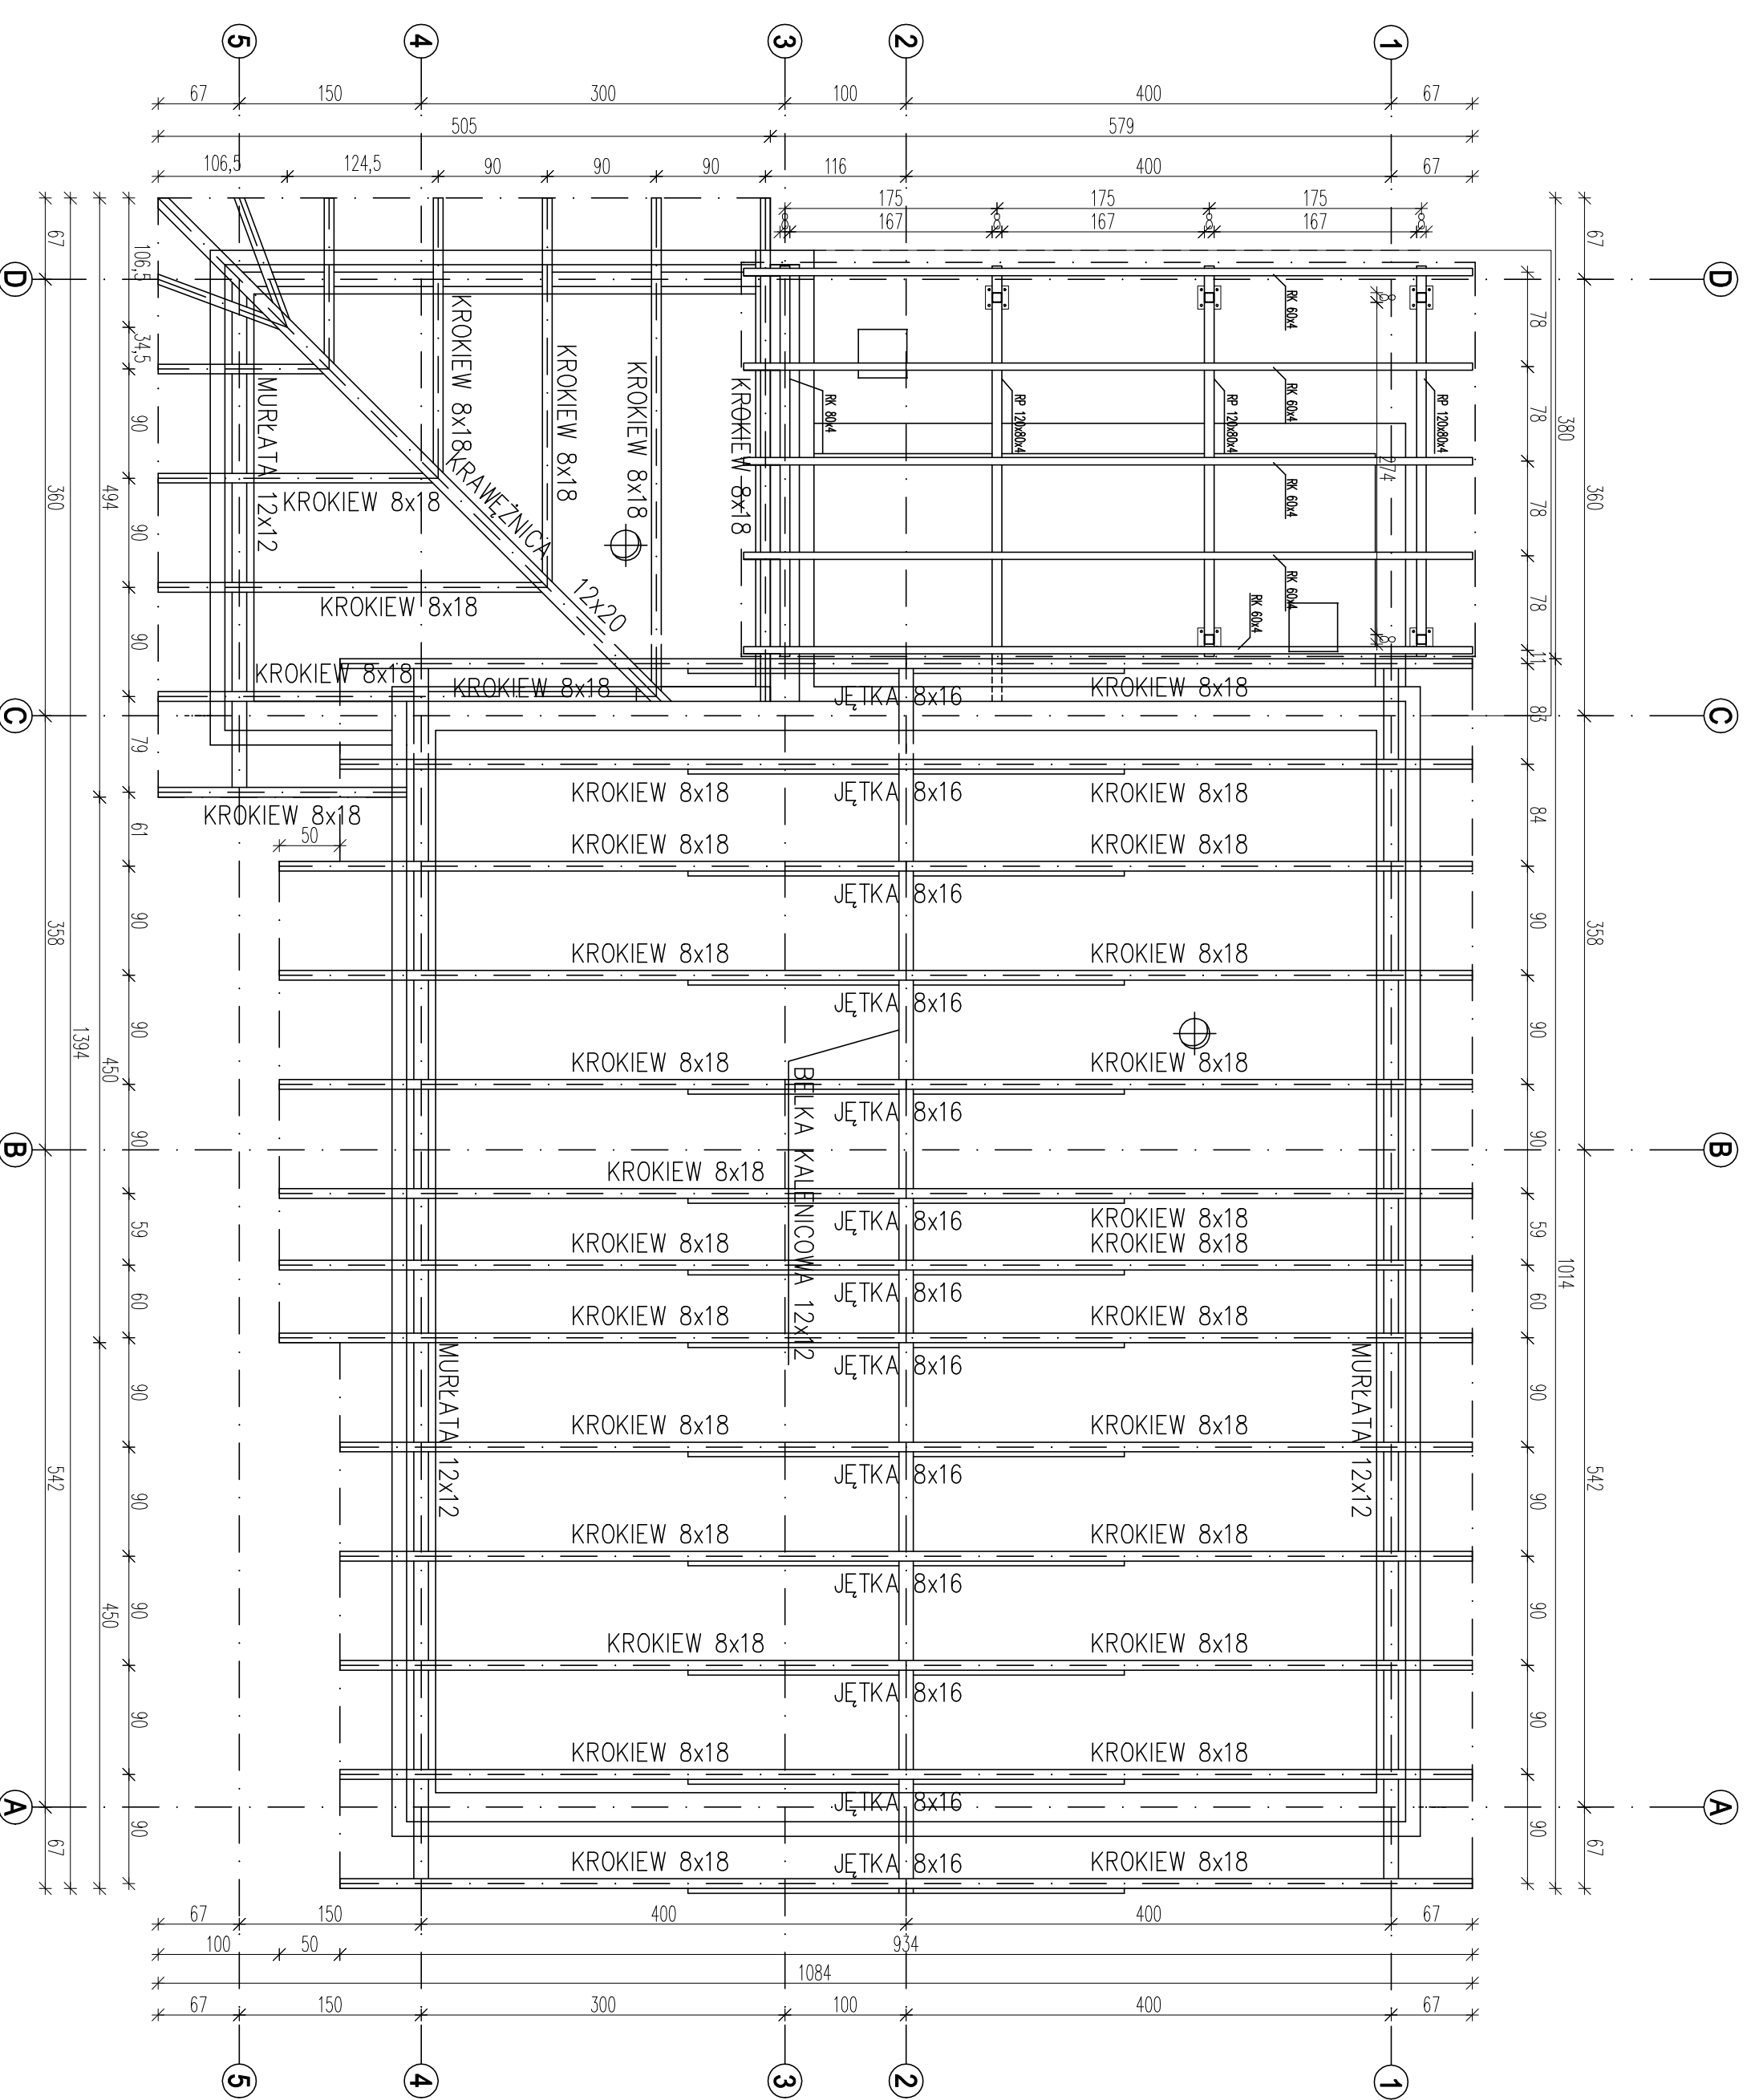

WYKAZ ELEMENTÓW DREWNIANYCH:

KROKIWE 8x18cm:

- długość 150cm - szt.2
- długość 180cm - szt.2
- długość 270cm - szt.3
- długość 390cm - szt.2
- długość 510cm - szt.3
- długość 570cm - szt.20
- długość 630cm - szt.6

MURŁATY, BELKA KALENICOWA 12x12cm:

- długość 1050cm - szt.3
- JEŹTKI 8x16 cm:
- długość 360cm - szt.13

KRAWĘŻNICA 12x20cm:

- długość 690cm - szt.1

MATERIAŁY:

- STAL KONSTRUKCYJNA: AIIIIN (BS1500S)
- A0 (S10S)
- STAL PROFILOWA: S235JR (S13S)
- BETON: C30/37 (B37) W8 F125 - REAKTOR BIOLOGICZNY
- C20/25 (B25) - BUDYNEK TECHNICZNY
- DREWNO C27 0 WILGOTNOŚCI 15%

UWAGI:

1. PROJEKT KONSTRUKCJI ROZPATRYWAĆ ŁĄCZNIE Z PROJEKTEM ARCHYTEKTONICZNYM I PROJEKTAMI BRANŻOWYM. WSZELKIE WĄPLIWOŚCI KONSULTOWAĆ Z PROJEKTANTEM.
2. ZESTAWIENIE ELEMENTÓW KONSTRUKCJI WIĘZBY DACHOWEJ SŁUŻY CELOM KOSZTORYSOWYM I NIE NALEŻY TRAKTOWAĆ GO JAKO WYTYCZNEJ DO ZAMAWIANIA DREWNA. DŁUGOŚCI ELEMENTÓW NALEŻY ZWERYFIKOWAĆ ZGODNIE ZE STANEM RZECZYWISTYM NA PLACU BUDOWY.
3. ELEMENTY DREWNIANE PRZED WYBUDOWANIEM ZAIMPREGOWAĆ PREPARATEM GRZYBÓ I OWADOBÓJCZYM, ZAŁEŻĄC SIĘ IMPREGACJĘ CIEŚNIENIOWĄ.
4. W WIENGACH I NADPROŻACACH, NA KTÓRYCH BĘDĄ OPERANE MURŁATY ZAOPRÓG GWINTOWANE KOTWY Ø12 W ROZSTAWACH CO OKOŁO 1m.
5. WSZYSTKIE MATERIAŁY BUDOWLANE I ELEMENTY WYPOSAŻENIA MUSZĄ POSIADAĆ ŚWADECTWA DOPUSZCZAJĄCE JE DO UŻYTKOWANIA.

±0,00 = 90,00 m n.p.m.

Tytuł projektu		Zakres rysunku		Data	
OPRACOWANIE DOKUMENTACJI PROJEKTOWO-KOSZTORYSOWEJ BUDOWY OCZYSZCZALNI ŚCIEKÓW WE WSI STRUGIENICE GMINA ZDUJNY					
INWESTOR		ADRES		Tytuł	
GMINA ZDUJNY		99 - 440 Zdunów 1C pow. Łowicki, woj. łódzkie		III	
GENERALNY PROJEKTANT		ADRES 99 - KOSZCZENIECZA			
P.P.W. "BIOPROJEKT"		97-300 Piotrków Tryb. ul. Armii Krajowej 22b/9 (044) 737-09-10 bioprojekt@interia.pl bioprojekt@bioprojekt.com.pl			
ZAMÓWIENIE		NR KONTRAKTU		NR UMOWY	
P.P.W. "BIOPROJEKT"		97-310 Moszczenica		05.11.2009	
JEDYNIKA PROJEKTOWA		NR KONTRAKTU		NR UMOWY	
Grzegorz Jasłki		97-310 Moszczenica		05.11.2009	
ul. Fabryczna 26					
ul. Fabryczna 26					
97-310 Moszczenica					
Tytuł i zakres projektu		NR RYSUNKU		OZNACZENIE RYSUNKU	
PROJEKT BUDOWLANY		PB		OZNACZENIE BRANŻY	
ARCHITEKTURA, KONSTRUKCJA		AK		OZNACZENIE SZCZEGÓLNOŚCI	
RZUT WIĘZBY DACHOWEJ		AK-15		00	
Skala		NR RYSUNKU		RENWIZJA	
1:50		AK-15		00	
Data					
2011.03					