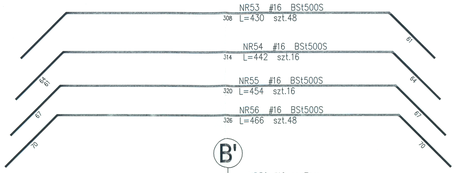

BETON C30/37 (B37) W8 F125
STAL # A-IIIN (BSt500S)
STAL ø A-0 (St0S)

UWAGI
1. WSZYSTKIE RYSUNKI ROZPATRYWAĆ ŁĄCZNIE.
2. WYKAZY STALI SĄ KONTYNUACJĄ Z POPRZEDNICH RYSUNKÓW.
3. MINIMALNE OTULENIE PRĘTÓW WYNOSI 5cm

UWAGA!
Wszystkie materiały budowlane muszą posiadać świadectwa dopuszczające je do użytkowania.
Projekt konstrukcji rozpatrywać łącznie z projektem architektonicznym i projektami branżowymi, wszelkie wątpliwości konsultować z projektantem.

PRZEKRÓJ PRZEZ BELKĘ OBWODOWĄ
A–A
SKALA 1:20

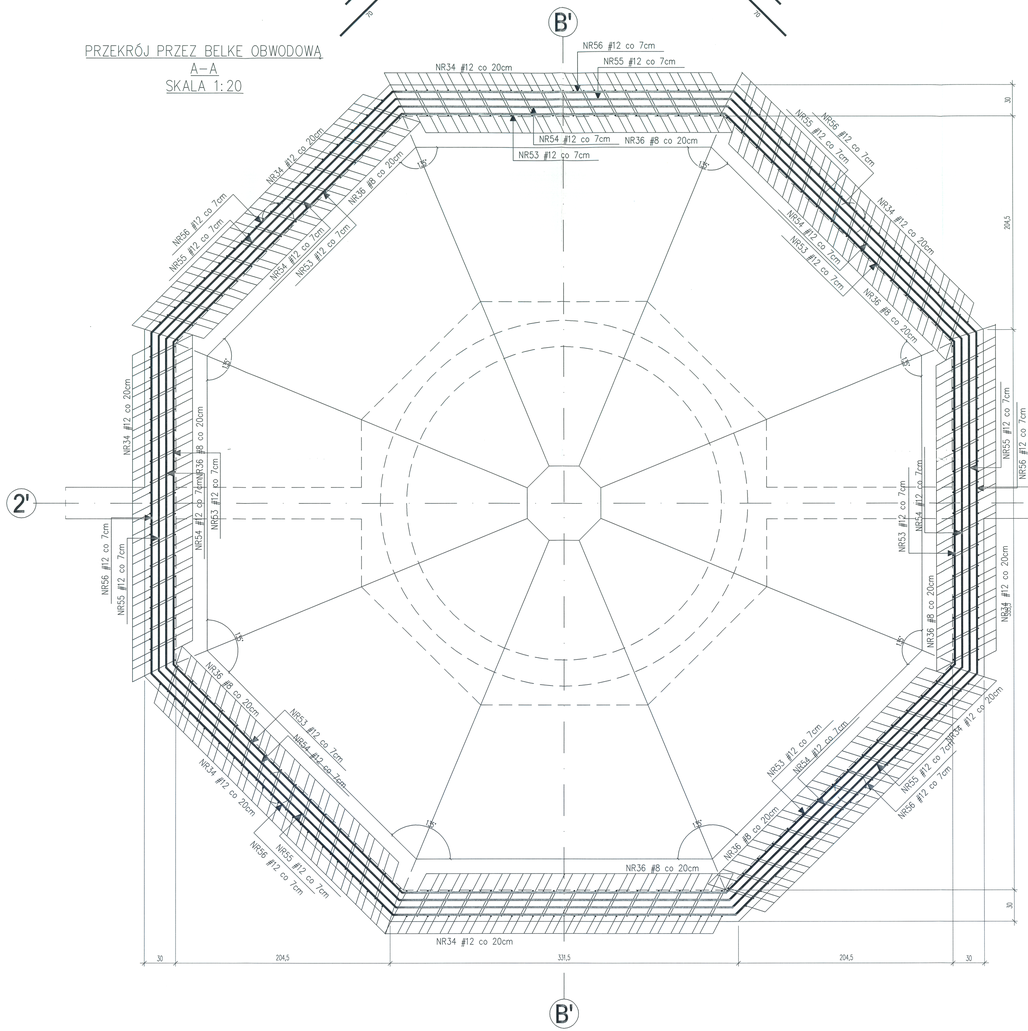

PRZEKRÓJ PRZEZ PIONOWE FRAGMENTY ŚCIAN OSADNIKA
B–B
SKALA 1:20

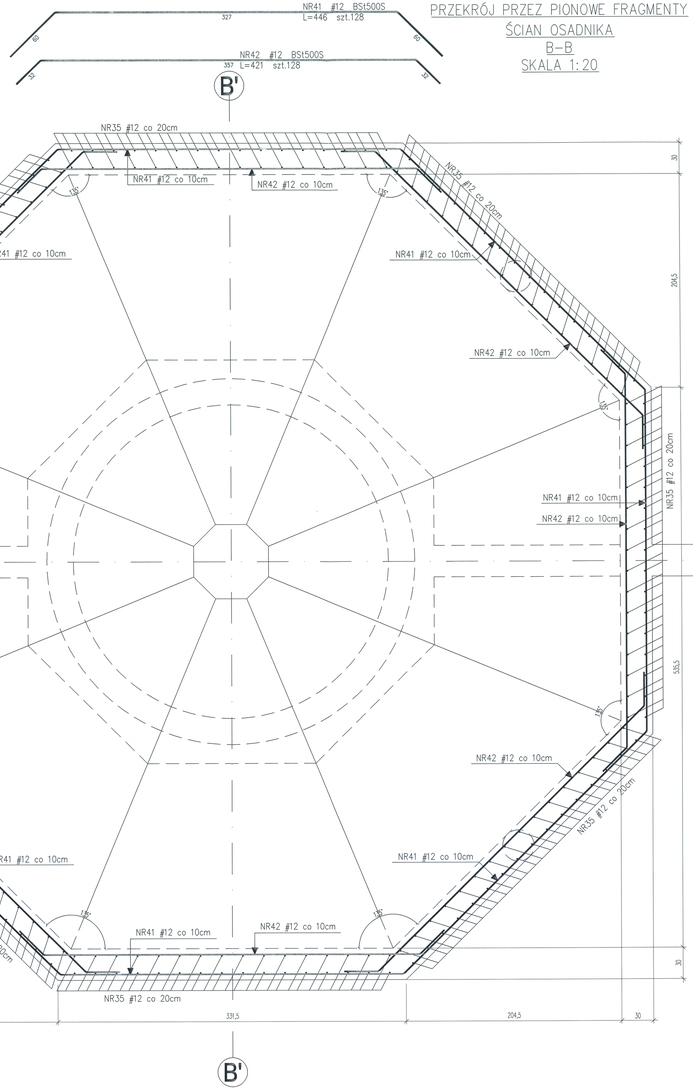

ZESTAWIENIE STALI

Nr pręta	ø	Stal	Długość pręta	Ilość: pręt. na 1 poz.	pozycji	Długość łączna: prętów łącznie	BSt500S ø12	BSt500S ø16
[-]	[mm]	[-]	[cm]	[szt]			[m]	
41	12	BSt500S	446	128	1	128	570,88	
42	12	BSt500S	421	128	1	128	538,88	
53	16	BSt500S	430	48	1	48		206,40
54	16	BSt500S	442	16	1	16		70,72
55	16	BSt500S	454	16	1	16		72,64
56	16	BSt500S	466	48	1	48		223,68
Stopień długość prętów						[mb]	1109,76	573,44
Ciężar jednostkowy						[kg/mb]	0,888	1,578
Ciężar prętów dla danej średnicy						[kg]	985,5	904,9
Ciężar łączny						[kg]	1890,4	

UWAGA - Sumaryczna długość prętów jest długością rzeczywistą w osi pręta metodą B wg PN-EN ISO 3766:2006.

WIDOK Z GÓRY SKALA
1:100

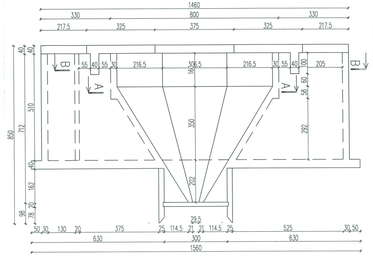

STEROWANIE PROCESAMI W SYSTEMIE
WYDZIAŁ ARCHITEKTONICZNO-BUDOWLANY
99-400 Łowicz, ul. Stanisławskiego 30
tel./fax 46 837 96 76, 46 830 01 27
www.wab.politechnikaswietokrzyska.pl

REW.	ZAKRES REWIZJI	DATA
...		

TYTUŁ PROJEKTU:
OPRACOWANIE DOKUMENTACJI PROJEKTOWO - KOSZTORYSOWEJ BUDOWY OCZYSZCZALNI ŚCIEKÓW WE WSI STRUGIENICE GMINA ZDUNY

TOM: III

INWESTOR:
GMINA ZDUNY

ADRES:
99 - 440 Zduny1C
pow. Łowicki, woj. Łódzkie

GENERALNY PROJEKTANT:
P.P.W."BIOPROJEKT"
Grzegorz Jaśki
ul. Fabryczna26
97-310 Moszczenica

ADRES DO KORESPONDENCJI:
97-300 Piotrków Tryb.
ul. Armii Krajowej 22b/9
(044) 737-09-10
bioprojekt@interia.pl
bioprojekt@bioprojekt.com.pl

NR KONTRAKTU:	---
NR UMOWY:	92/09
DATA UMOWY:	05.11.2009
NR KONTRAKTU:	92.2009
DATA:	05.11.2009
NR RYSUNKU:	----------

JEDNOSTKA PROJEKTOWA:
P.P.W. "BIOPROJEKT"
Grzegorz Jaśki
ul. Fabryczna 26
97-310 Moszczenica

NAZWISKO I IMIĘ	NR UPRAWNIEŃ	PODPIS
PROJEKTOWAŁ: Paweł WEŚ	LUB/0528/PWOK/05 SPAI/1542/Z/04	
SPRAWDZIŁ/UZG.: Roman KASUZA	LUB/BIU/0571/02	

FAZA:
PROJEKT BUDOWLANY

OZNACZENIE FAZY: PB

BRANŻA:
ARCHITEKTURA, KONSTRUKCJA

OZNACZENIE BRANŻY WG OOUM: AK

TYTUŁ RYSUNKU:
PRZEKROJE POZIOME PRZEZ OSADNIK WTÓRNY

OZNACZENIE RYSUNKU WG OOUM:

SKALA	NR RYSUNKU	REWIZJA
1:20/1:100	AK-33	00
DATA: 2011.03		