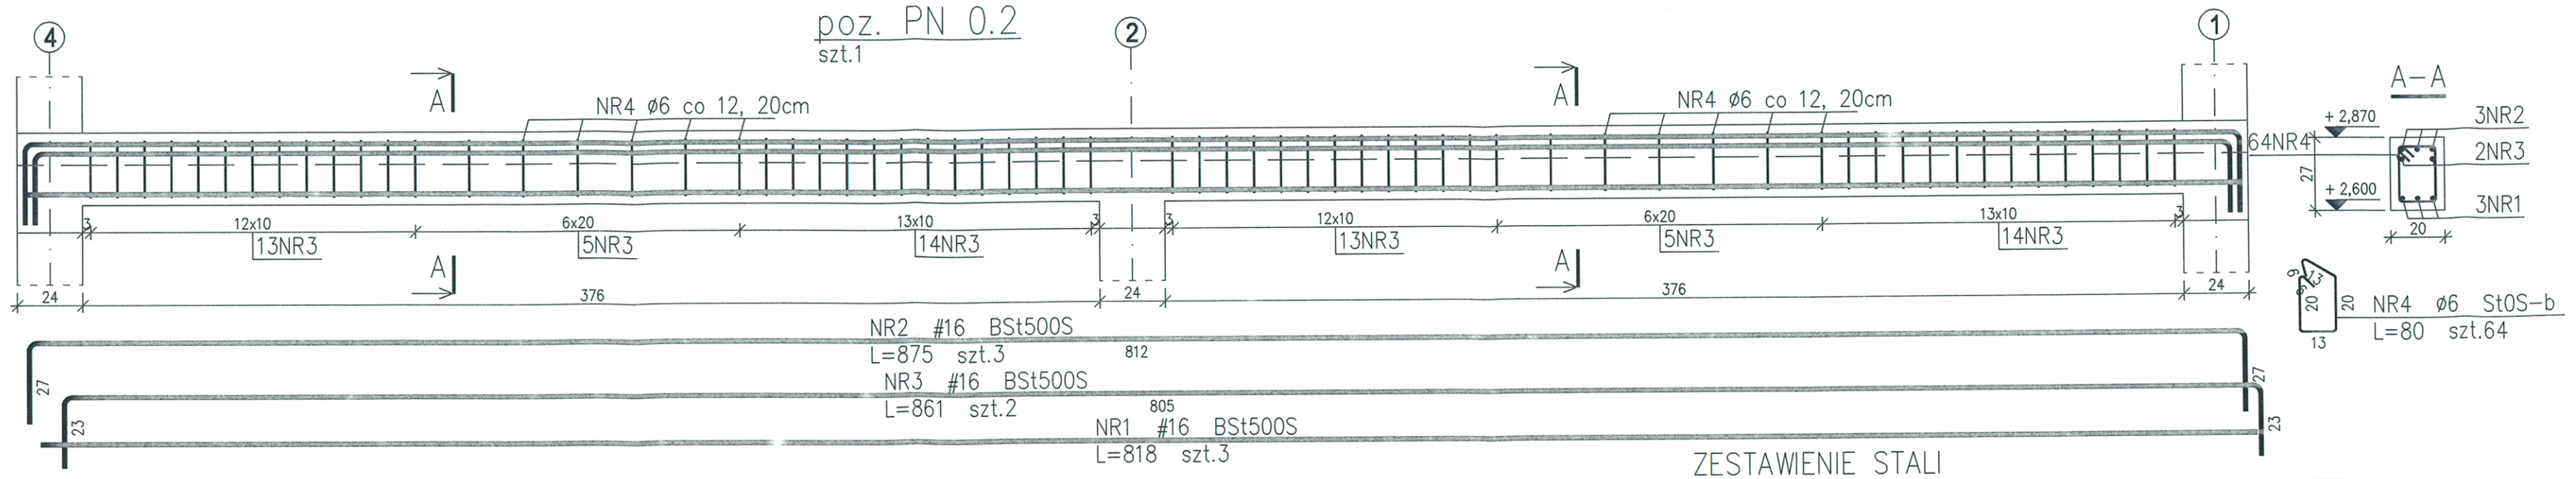

ZESTAWIENIE STALI

Nr pręta	ø	Stal	Długość pręta	Ilość prętów na 1 poz.	Ilość pozycji	Ilość prętów łącznie	Długość łączna BSt500S ø16	Długość łączna StOS–b ø6
[–]	[mm]	[–]	[cm]	[szt]			[m]	
1	16	BSt500S	818	3	1	3	24,54	
2	16	BSt500S	875	3	1	3	26,25	
3	16	BSt500S	861	2	1	2	17,22	
4	6	StOS–b	80	64	1	64		51,20
Razem długość prętów						[mb]	68,01	51,20
Ciężar jednostkowy						[kg/mb]	1,578	0,222
Ciężar prętów dla danej średnicy						[kg]	107,3	11,4
Ciężar łącznie						[kg]	118,7	

UWAGA : Sumaryczna długość prętów jest długością rzeczywistą w osi pręta metodą B wg PN–EN ISO 3766:2006.

UWAGA!

Wszystkie materiały budowlane muszą posiadać świadectwa dopuszczające je do użytkowania.

Projekt konstrukcji rozpatrywać łącznie z projektem architektonicznym i projektami branżowymi, wszelkie wątpliwości konsultować z projektantem.

BETON C20/25 (B25)

OTULINA PRĘTÓW ZBROJENIA GŁÓWNEGO: 3cm

STAL ZBROJENIOWA
AIIIN – BSt500S # PRĘTY GŁÓWNE
AO – StOS–b ø STRZEMIONA

STAROSTWO POWIATOWE W ŁOWICZU
WYDZIAŁ ARCHITEKTONICZNO-BUDOWLANY
99-400 Łowicz, ul. Stanisławskiego 30a
tel./fax 46 837 56 78, 46 830 01 31
e-mail: ab@powiatlowicki.pl

REW. | ZAKRES REWZJI | DATA

TYTUŁ PROJEKTU: OPRACOWANIE DOKUMENTACJI PROJEKTOWO - KOSZTORYSOWEJ BUDOWY OCZYSZCZALNI ŚCIEKÓW WE WSI STRUGIENICE GMINA ZDUNY

TOM: III

INWESTOR: GMINA ZDUNY

ADRES: 99 - 440 Zduny1C, pow. Łowicki, woj. Łódzkie

GENERALNY PROJEKTANT: P.P.W."BIOPROJEKT"
Grzegorz Jaśki
ul. Fabryczna26
97-310 Moszczenica

ADRES DO KORESPONDENCJI: 97-300 Piotrków Tryb. ul. Armii Krajowej 22b/9 (044) 737-09-10 bioprojekt@interia.pl bioprojekt@bioprojekt.com.pl

NR KONTRAKTU:	.....
NR UMOWY:	92/09
DATA UMOWY:	05.11.2009
NR KONTRAKTU:	92.2009
DATA:	05.11.2009
NR RYSUNKU:	----------

JEDNOSTKA PROJEKTOWA: P.P.W. "BIOPROJEKT" Grzegorz Jaśki ul. Fabryczna 26 97-310 Moszczenica

IMIĘ I NAZWISKO		NR UPRAWNIEŃ	PODPIS:
PROJEKTANCI:	Ryszard MIES	LOD/0338/PWOK/05	
	Piotr ZABOROWSKI	GP.IV.7342(56)94	
SPRAWDZAJĄCY:	Roman KALUŻA	LOD/BO/2571/02 101/01/Wł.	

FAZA: PROJEKT BUDOWLANY — OZNACZENIE FAZY: PB

BRANŻA: ARCHITEKTURA, KONSTRUKCJA — OZNACZENIE BRANŻY OGÓLNE: AK

TYTUŁ RYSUNKU: ZBROJENIE PODCIĄGU POZ. PN 0.2 — OZNACZENIE RYSUNKU SZCZEGÓŁOWE:

SKALA: 1:20 | DATA: 2011.03 | NR RYSUNKU: AK-21 | REWZJA: 00