



**ZBIORNIK WYRÓWNAWCZY**

**B - B**

**A - A**

**Rzut z góry**

**Płyta pod zbiornik wyrównawczy i usredniający**

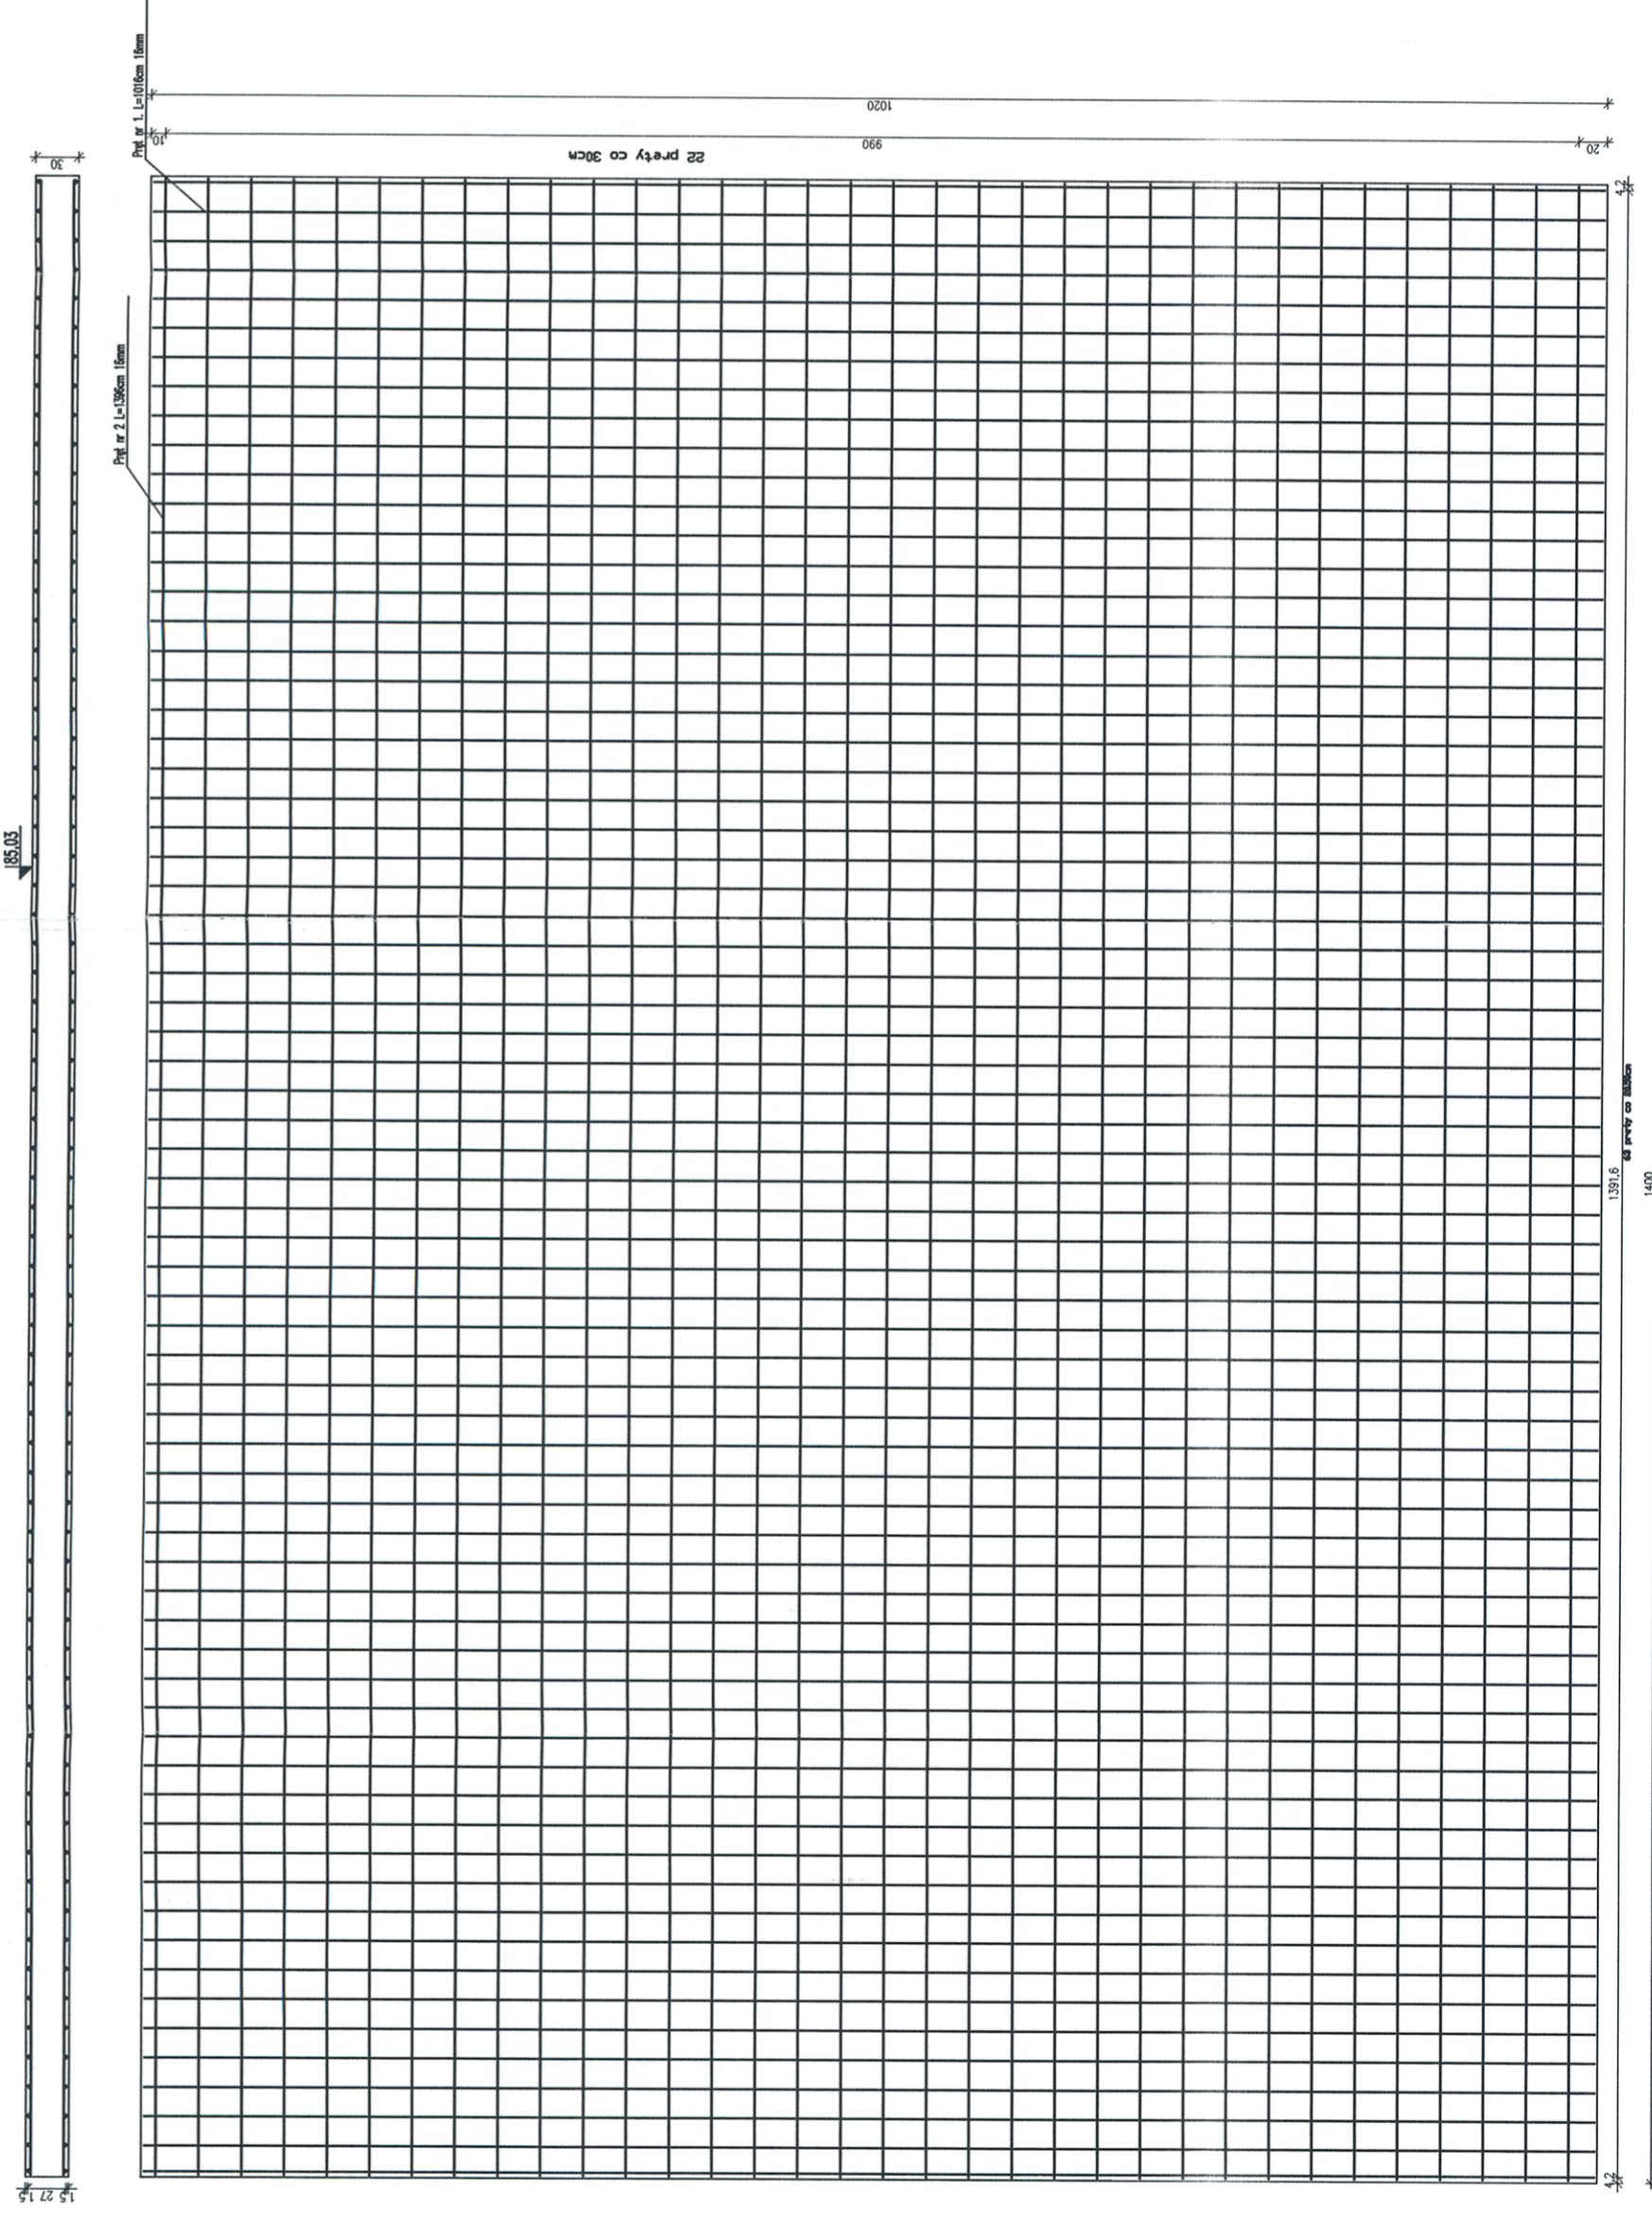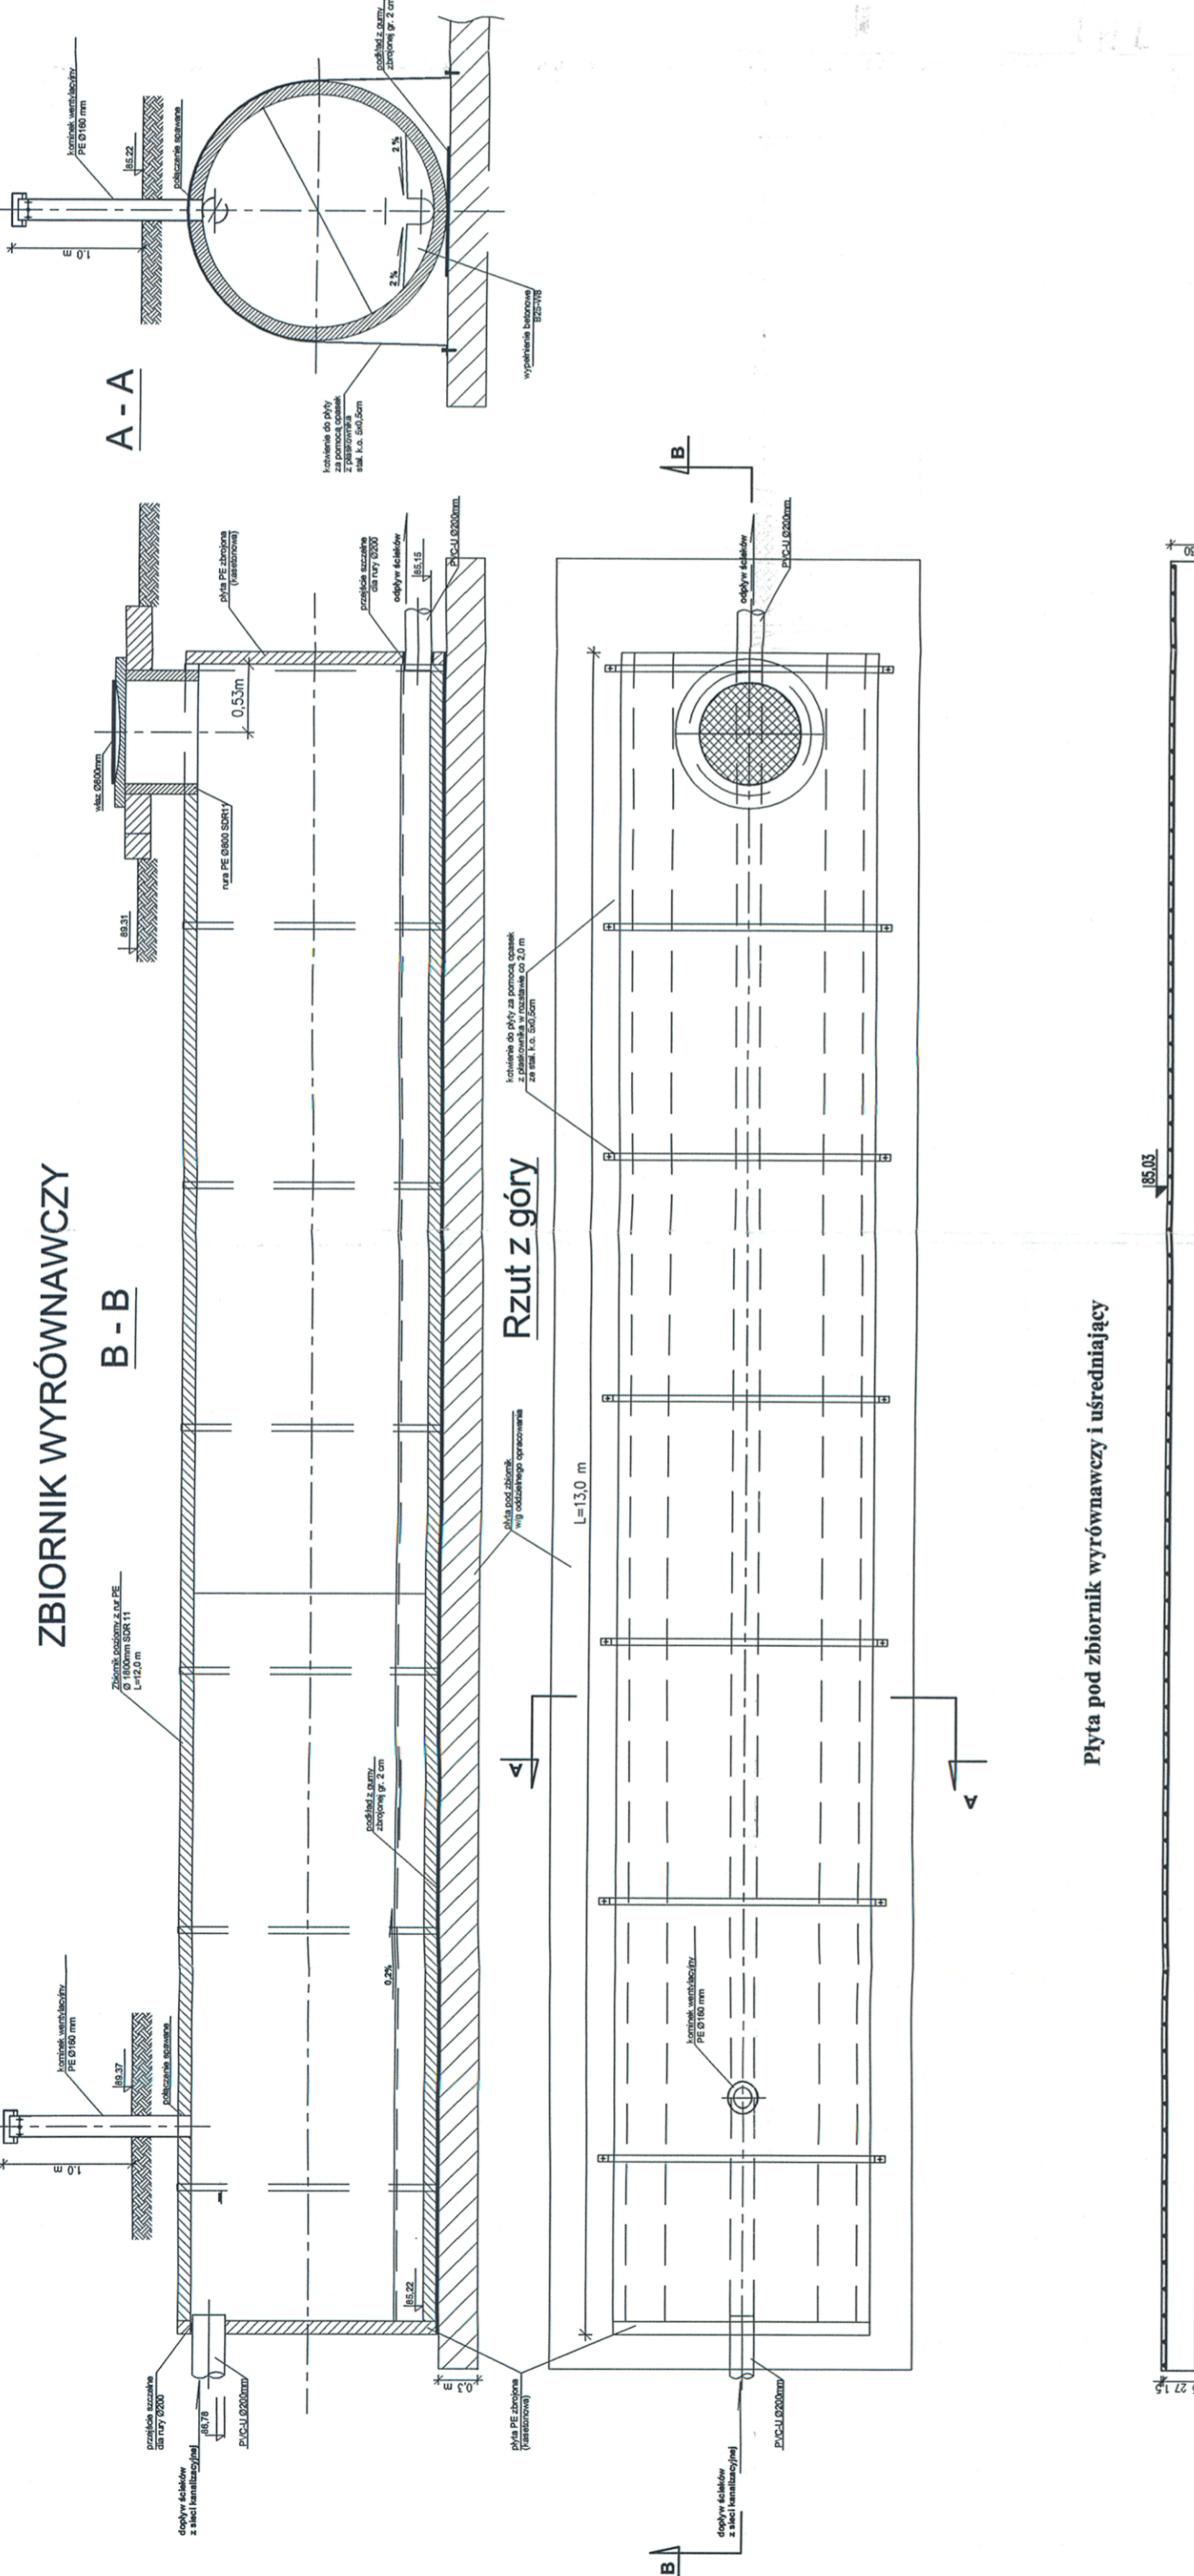

STACJONARNO POWIATOWY W ŁOWICZU  
 WYDZIAŁ ARCHITECTONICZNO-BUDOWLANY  
 99-400 Łowicz, ul. Stanisławskiego 30a  
 tel./fax 46 837 56 78, 46 830 01 31  
 e-mail: ab@powiatlowicki.pl

ZALĄCZNIK DO DECYZJI  
 O POZWOLENIU NA BUDOWĘ  
 Nr .....  
 z dnia 10.08.2011 r.

Z. Bp. Staszyski  
 Tadeusz Majewski  
 Dyrektor  
 Powiatowy Urząd Budowlany

REN.	ZAKRES REWIZJA	DATA
TYTUŁ OPRAWNIANIA		
ETAP		
TOM X		
INWESTOR		
GMINA ZDUNY 99 - 440 Zduny1C pow. Łowicki, woj. Łódzkie		
GENERALNY PROJEKTANT P.P.W. "BIOPROJEKT" Grzegorz Jaski ul. Fabryczna 26 97-310 Moszczenica bioprojekt@bioprojekt.com.pl		
ADRES DO KORESPONDENCJI: 97-300 Piotrków Tryb. ul. Armii Krajowej j 22b/9 (044) 737-09-10 bioprojekt@interia.pl		
JEDNOSTKA PROJEKTOWA P.P.W. "BIOPROJEKT" Grzegorz Jaski ul. Fabryczna 26 97-310 Moszczenica		
NR KONTRAKTU:		
NR UMOWY:		
DATA UMOWY:		
NR KONTRAKTU:		
DATA:		
IME I NAZWISKO	NR UPRAWNIENI	PODPIS
PROJEKTANT:	Grzegorz JASKI	GP.N.7342/269/94 GP.N.7342/269/94
SPRAWDZAJĄCY:	Grzegorz RUDZIŃSKI	UM.V.6356/7208
FAZA		
BRANŻA	PROJEKT BUDOWLANY	ODMOCZENIE FAZY
		PB
	KONSTRUKCJA	ODMOCZENIE BRANŻY
	POZOSTAŁE OBIEKTY KUBATUROWE	K
	PŁYTA POD ZBIORNIK WYRÓWNAWCZY I USREDNIAJĄCY	ODMOCZENIE RYSUNKU
SKALA	NR RYSUNKU	REWIZJA
1:50		
DATA		
03.2011		
		PB-K-03
		00