WIDOK B–B

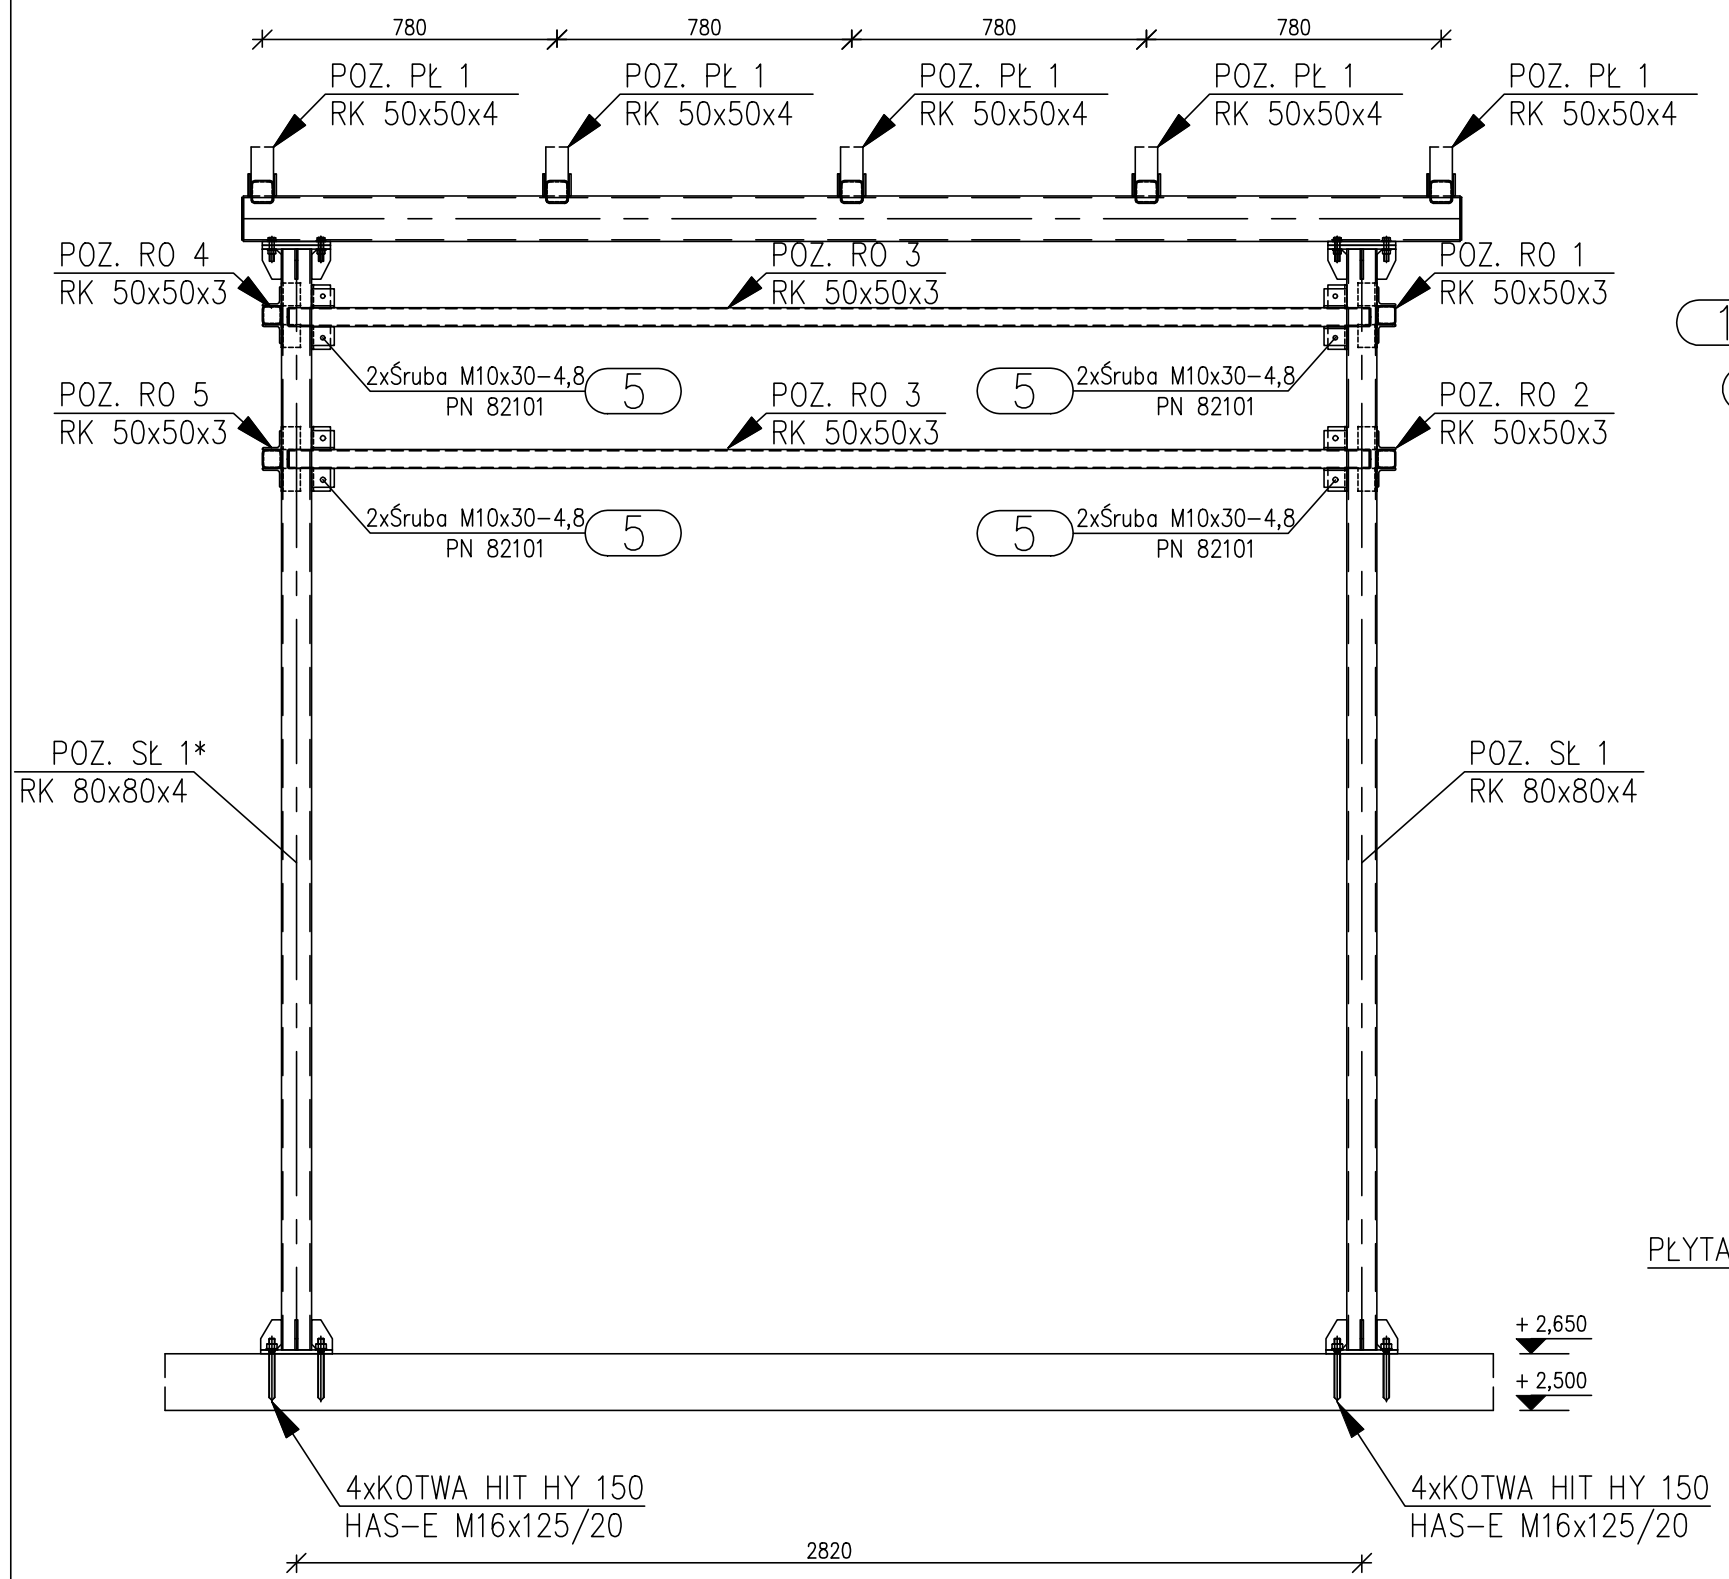

WIDOK C–C

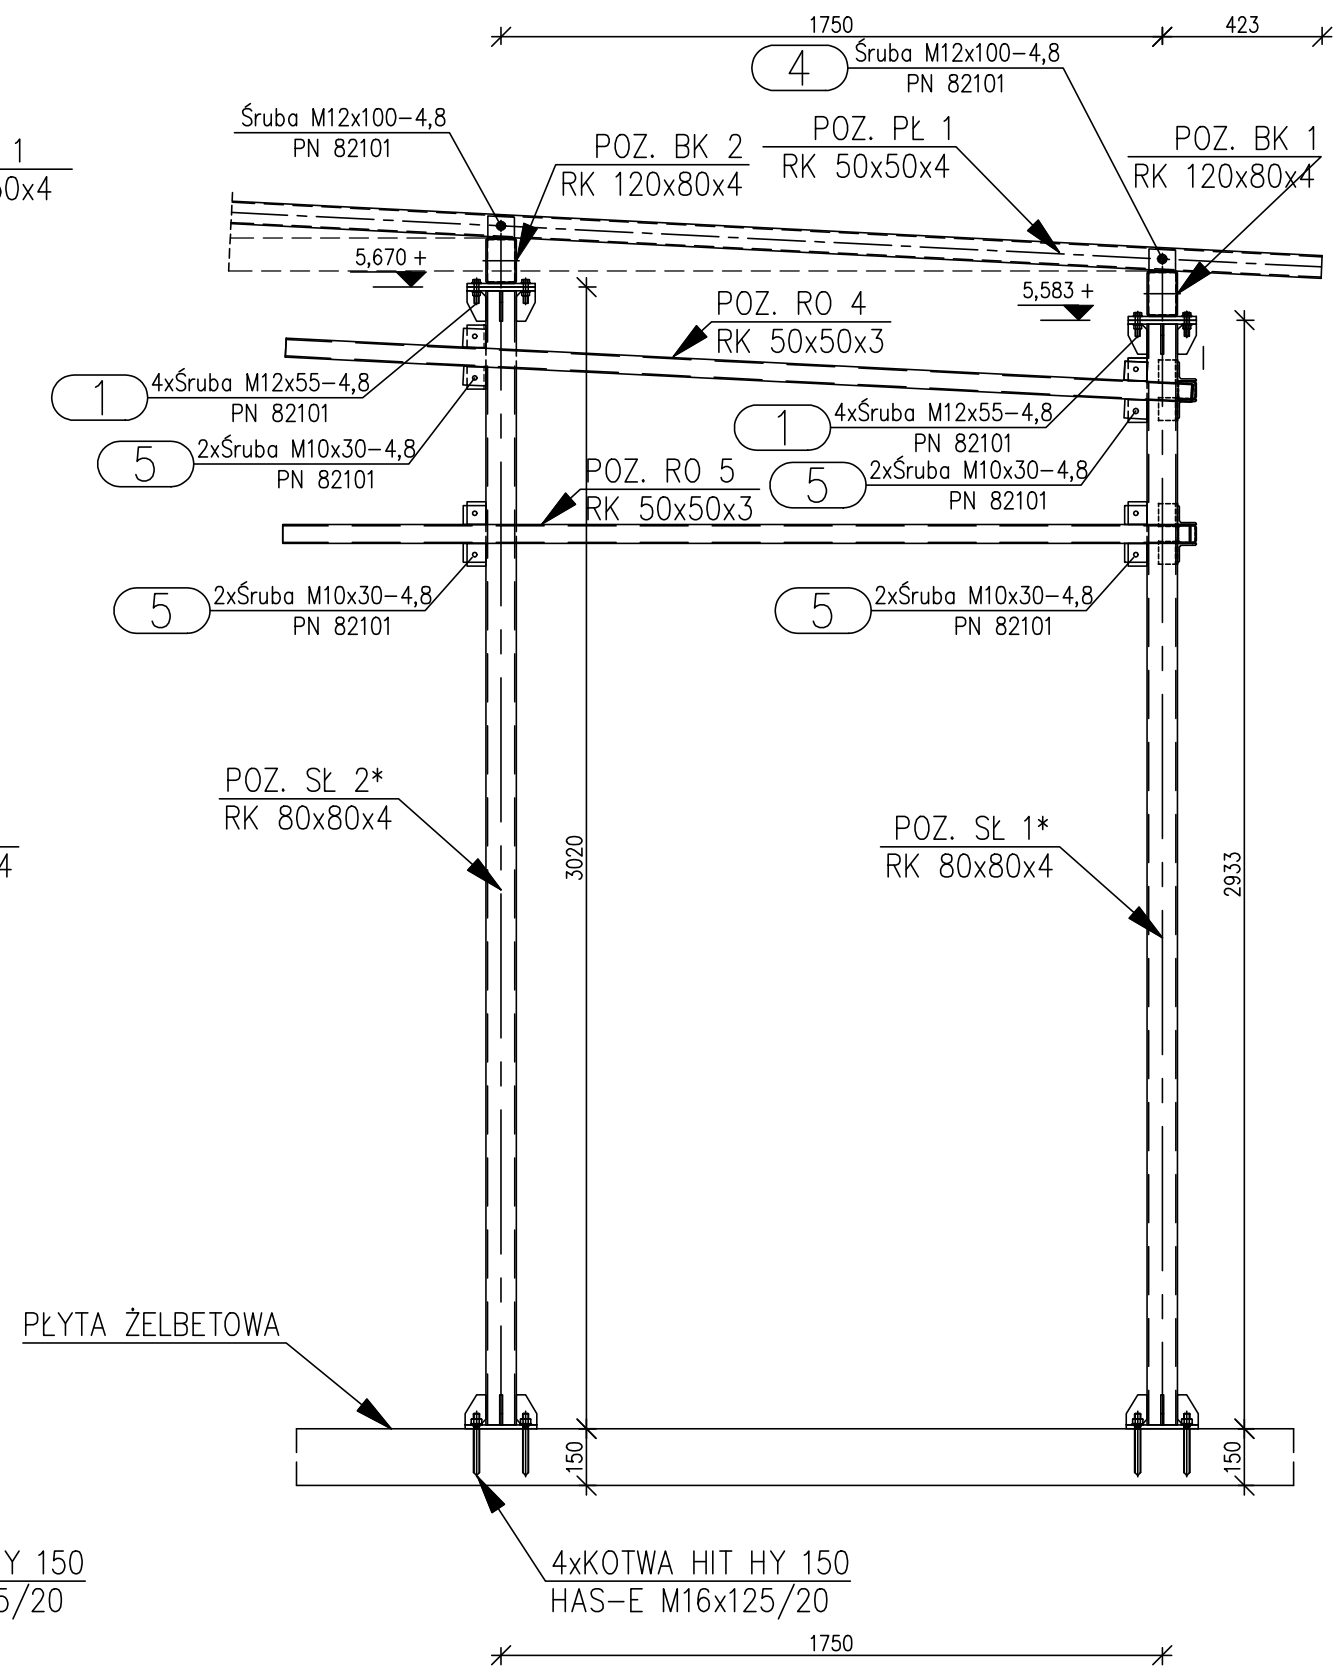

WSZYSTKIE MATERIAŁY BUDOWLANE I ELEMENTY WYPOSAŻENIA MUSZĄ POSIADAĆ ŚWIADECTWA DOPUSZCZAJĄCE JE DO UŻYTKOWANIA.

NINIEJSZE OPRACOWANIE STANOWI INTEGRALNĄ CZĘŚĆ PROJEKTU I MOŻE BYĆ ROZPATRYWANE WYŁĄCZNIE Z POZOSTAŁYMI BRANŻAMI ORAZ OPISEM TECHNICZNYM. WSZELKIE WĄTPLIWOŚCI KONSULTOWAĆ Z PROJEKTANTEM.

STAL PROFILOWA St3S

WYTYCZNE MONTAŻOWE:

1) MONTAŻ KONSTRUKCJI KONTROLOWAĆ ZGODNIE Z: PN–B–06200: 2002 Konstrukcje stalowe budowlane. Warunki wykonania i odbioru. Wymagania podstawowe.

2) KOMPLET POŁĄCZENIA ŚRUBOWEGO:
- ŚRUBA
- PODKŁADKA
- ŁĄCZONE ELEMENTY
- PODKŁADKA
- NAKRĘTKA

REW.	ZAKRES REWZJI	DATA

TYTUŁ PROJEKTU: PROJEKT WYKONAWCZY KONSTRUKCJI STALOWEJ ZADASZENIA ZBIORNIKA, SITOPIASKOWNIKA ORAZ POMOSTÓW

TOM:

INWESTOR: GMINA ZDUNY

ADRES: **99 - 440 Zduny1C**
pow. Łowicki, woj. Łódzkie

GENERALNY PROJEKTANT: *P.P.W."BIOPROJEKT"*

Grzegorz Jaśki
ul. Fabryczna26
97-310 Moszczenica

ADRES DO KORESPONDENCJI:
97-300 Piotrków Tryb.
ul. Armii Krajowej 22b/9
(044) 737-09-10
bioprojekt@interia.pl
bioprojekt@bioprojekt.com.pl

NR KONTRAKTU:	.....
NR UMOWY:	92/09
DATA UMOWY:	05.11.2009

JEDNOSTKA PROJEKTOWA: P.P.W. "BIOPROJEKT"
Grzegorz Jaśki
ul. Fabryczna 26
97-310 Moszczenica

NR KONTRAKTU:	92.2009
DATA:	05.11.2009
NR RYSUNKU:	----------

IMIĘ I NAZWISKO	NR UPRAWNIEŃ	PODPIS:
PROJEKTANCI: Ryszard MES	LOD/0338/PWOK/05	
SPRAWDZAJĄCY: Roman KAŁUŻA	LOD/BO/2571/02 101/01/WŁ	

FAZA: PROJEKT WYKONAWCZY

OZNACZENIE FAZY: PW

BRANŻA: KONSTRUKCJA STALOWA

OZNACZENIE BRANŻY OGÓLNE: KS

TYTUŁ RYSUNKU: ZADASZENIE SITOPIASKOWNIKA - WIDOKI B-B I C-C

OZNACZENIE RYSUNKU SZCZEGÓŁOWE:

SKALA: 1:20

DATA: 2011.09

NR RYSUNKU: KS-29

REWZJA: 00