ELEMENT EO1 S1:10
(2 SZT.)

ELEMENT EO3 S1:10
(2 SZT.)

UWAGA: ELEMENT EO3 WYKONAĆ JAKO LUSTRZANE
ODBICIE WZGLĘDEM OSI Y-Y

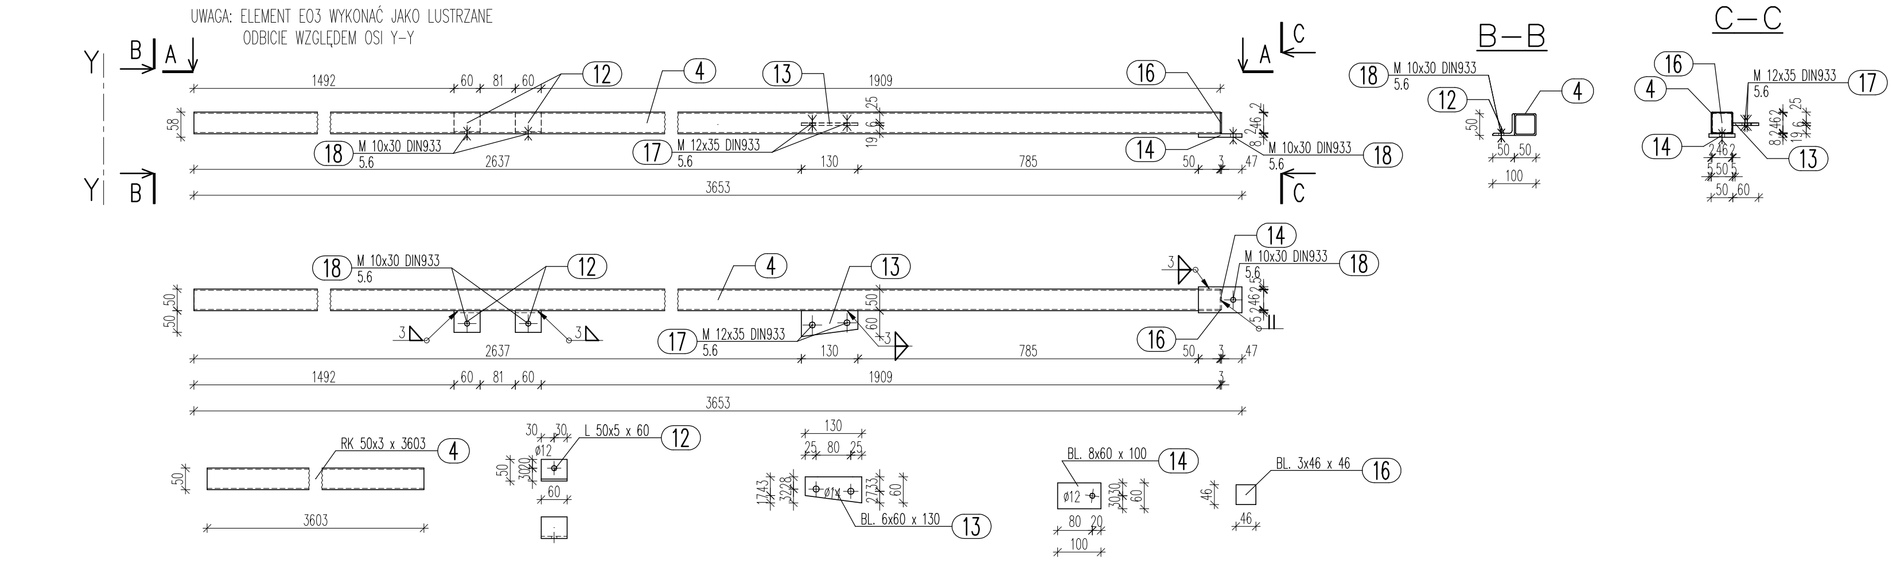

ELEMENT EO2 S1:10
(2 SZT.)

ELEMENT EO4 S1:10
(2 SZT.)

UWAGA: ELEMENT EO4 WYKONAĆ JAKO LUSTRZANE
ODBICIE WZGLĘDEM OSI Y-Y

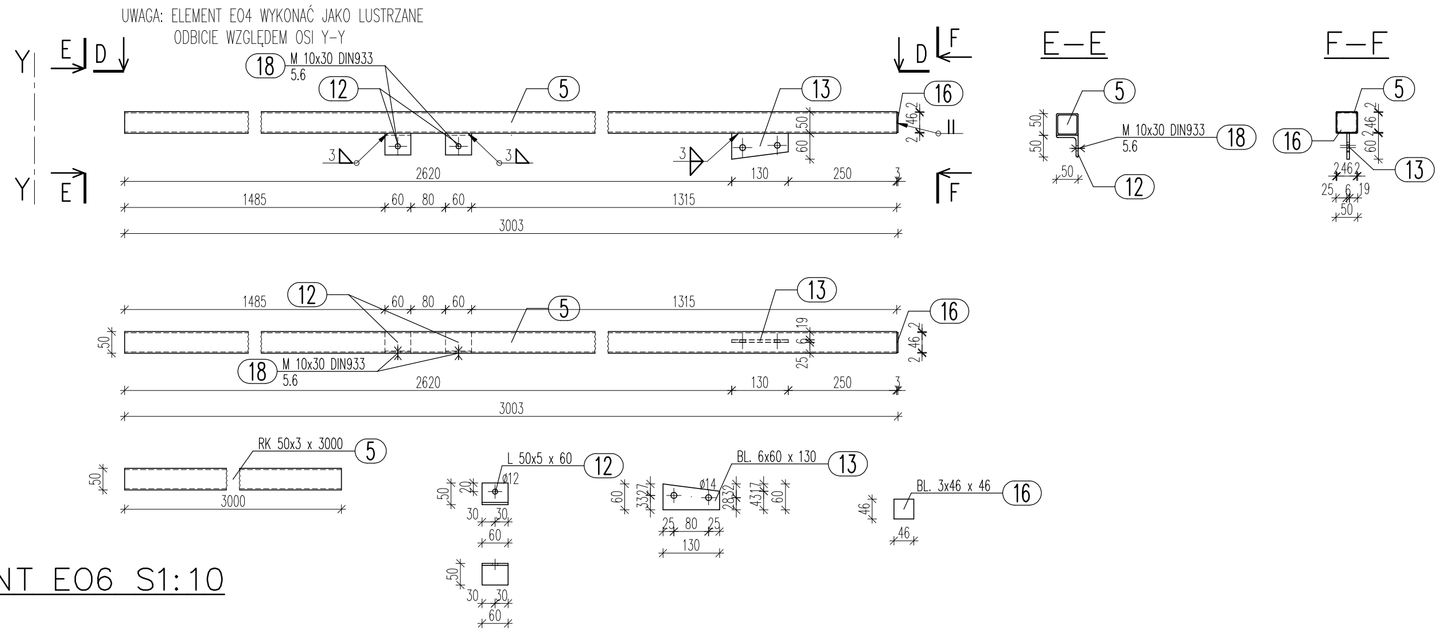

ELEMENT EO5 S1:10
(2 SZT.)

ELEMENT EO7 S1:10
(2 SZT.)

UWAGA: ELEMENT EO7 WYKONAĆ JAKO LUSTRZANE
ODBICIE WZGLĘDEM OSI Y-Y

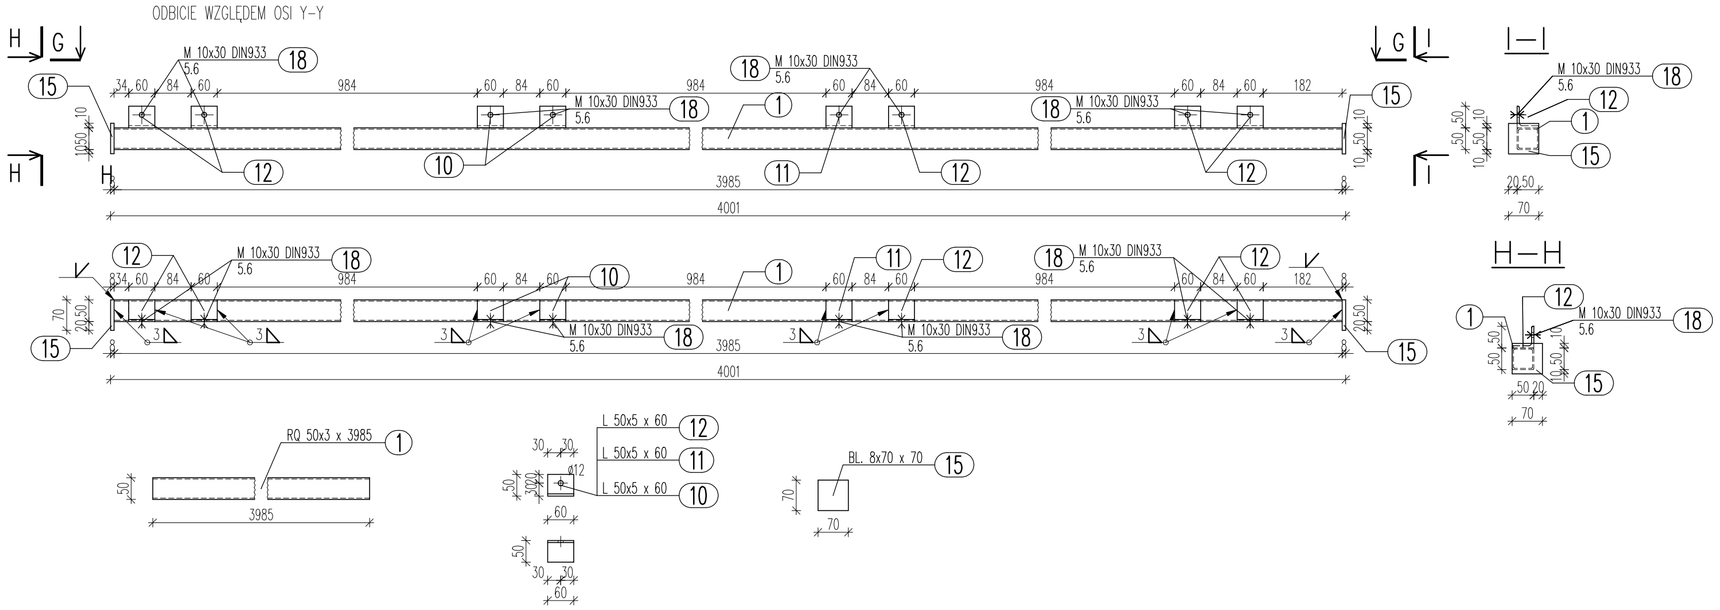

ELEMENT EO6 S1:10
(2 SZT.)

ELEMENT EO8 S1:10
(2 SZT.)

UWAGA: ELEMENT EO8 WYKONAĆ JAKO LUSTRZANE
ODBICIE WZGLĘDEM OSI Y-Y

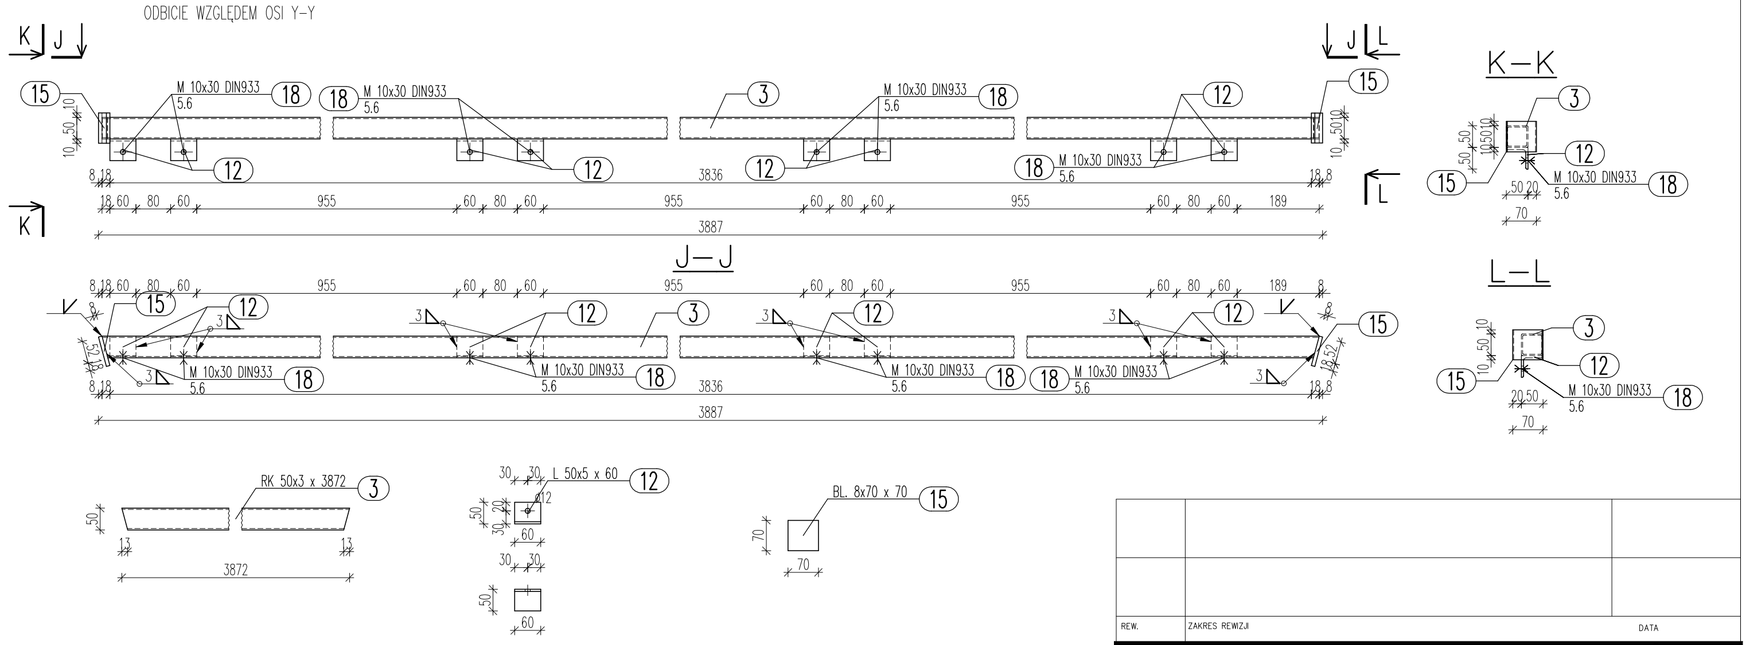

ELEMENT EO9 S1:10
(1 SZT.)

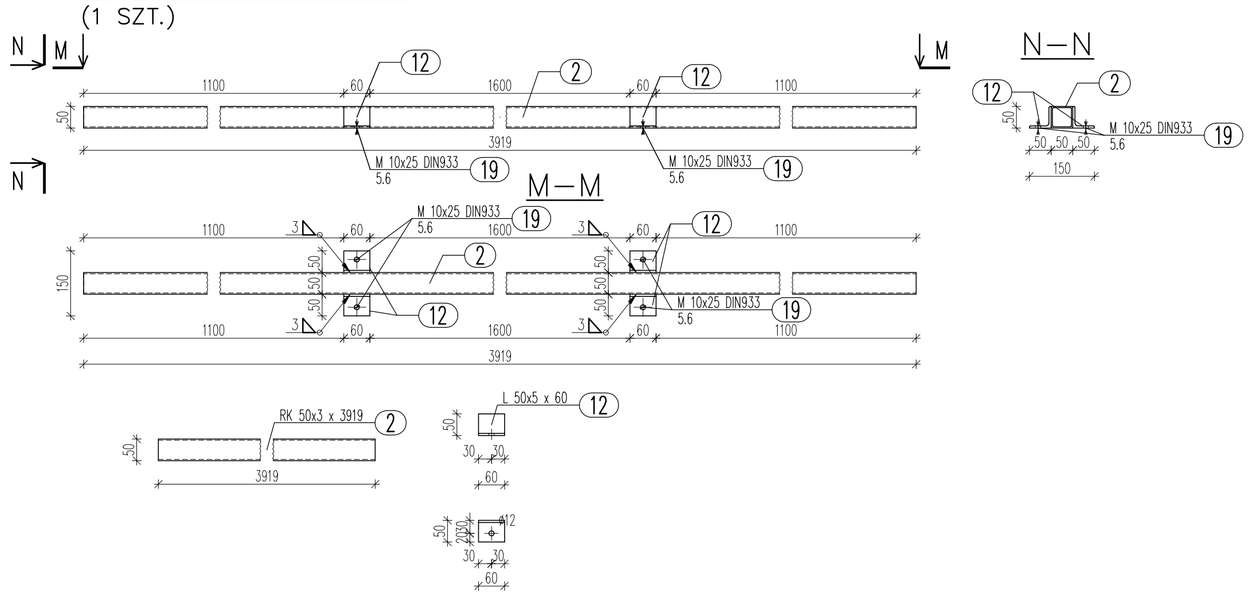

ELEMENT EO10 S1:10
(1 SZT.)

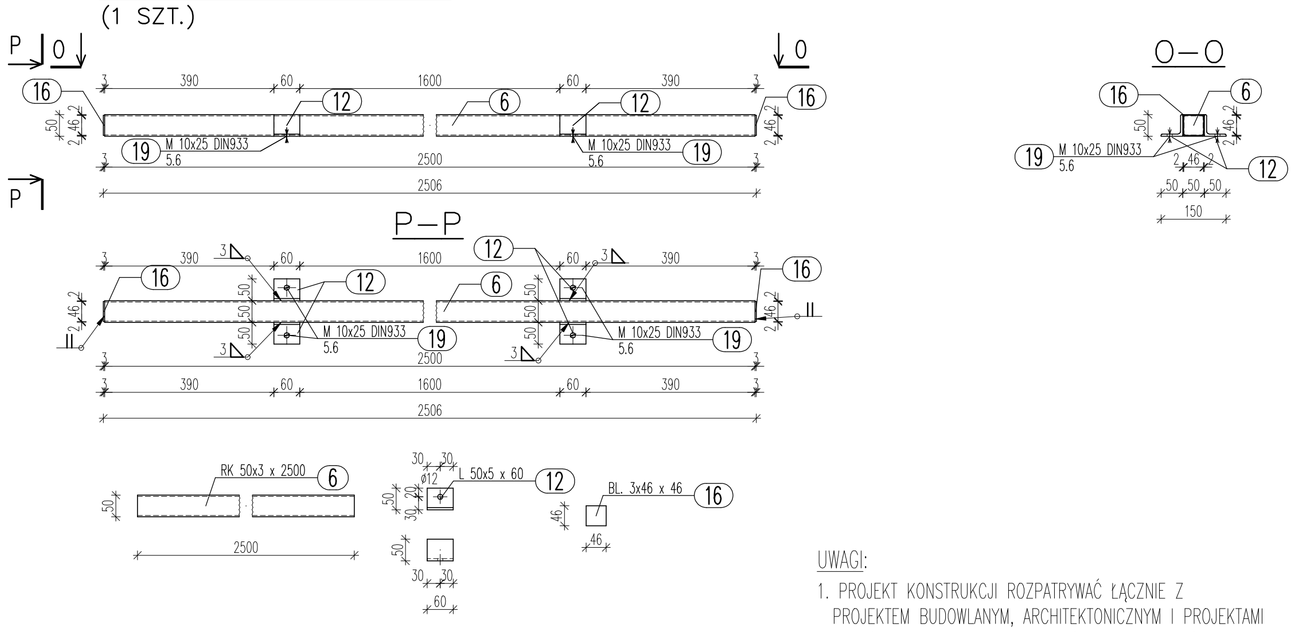

UWAGI:
1. PROJEKT KONSTRUKCJI ROZPATRYWAĆ ŁĄCZNIE Z PROJEKTEM BUDOWLANYM, ARCHITEKTONICZNYM I PROJEKTAMI BRANŻOWYMI. WSZELKIE WĄTPLIWOŚCI KONSULTOWAĆ Z PROJEKTANTEM.
2. ELEMENTY SPAWAĆ NA CAŁEJ DŁUGOŚCI ZŁĄCZA

STAL PROFILOWA St3S
WYKAZ STALI NR 7

REW.	ZAKRES REWZJI	DATA

TYTUŁ PROJEKTU: PROJEKT WYKONAWCZY KONSTRUKCJI STALOWEJ ZADASZENIA ZBIORNIKA, SITOPIASKOWNIKA ORAZ POMOSTÓW

TOM:

INWESTOR: GMINA ZDUNY

ADRES: 99 - 440 Zduny1C, pow. Łowicki, woj. Łódzkie

GENERALNY PROJEKTANT: P.P.W."BIOPROJEKT"
Grzegorz Jaśki
ul. Fabryczna26
97-310 Moszczenica

ADRES DO KORESPONDENCJI: 97-300 Piotrków Tryb. ul. Armii Krajowej 22b/9 (044) 737-09-10 bioprojekt@interia.pl bioprojekt@bioprojekt.com.pl

NR KONTRAKTU:	---
NR UMOWY:	92/09
DATA UMOWY:	05.11.2009

JEDNOSTKA PROJEKTOWA: P.P.W. "BIOPROJEKT"
Grzegorz Jaśki
ul. Fabryczna 26
97-310 Moszczenica

NR KONTRAKTU:	92.2009
DATA:	05.11.2009
NR RYSUNKU:	----------

NAZWISKO		NR UPRAWNIEŃ	PODPIS
PROJEKTANCI:	Ryszard MIES	LOD/033B/PWOK/05	
SPRAWDZAJĄCY:	Roman KAŁUŻA	LOD/BO/2571/02 101/01/Wł.	

FAZA: PROJEKT WYKONAWCZY — OZNACZENIE FAZY: PW

BRANŻA: KONSTRUKCJA STALOWA — OZNACZENIE BRANŻY OGÓLNE: KS

TYTUŁ RYSUNKU: ELEMENTY OBUDOWY EO1+ EO10 — OZNACZENIE RYSUNKU SZCZEGÓŁOWE

SKALA	NR RYSUNKU	REWIZJA
1:10	KS-22	00
DATA: 2011.09		