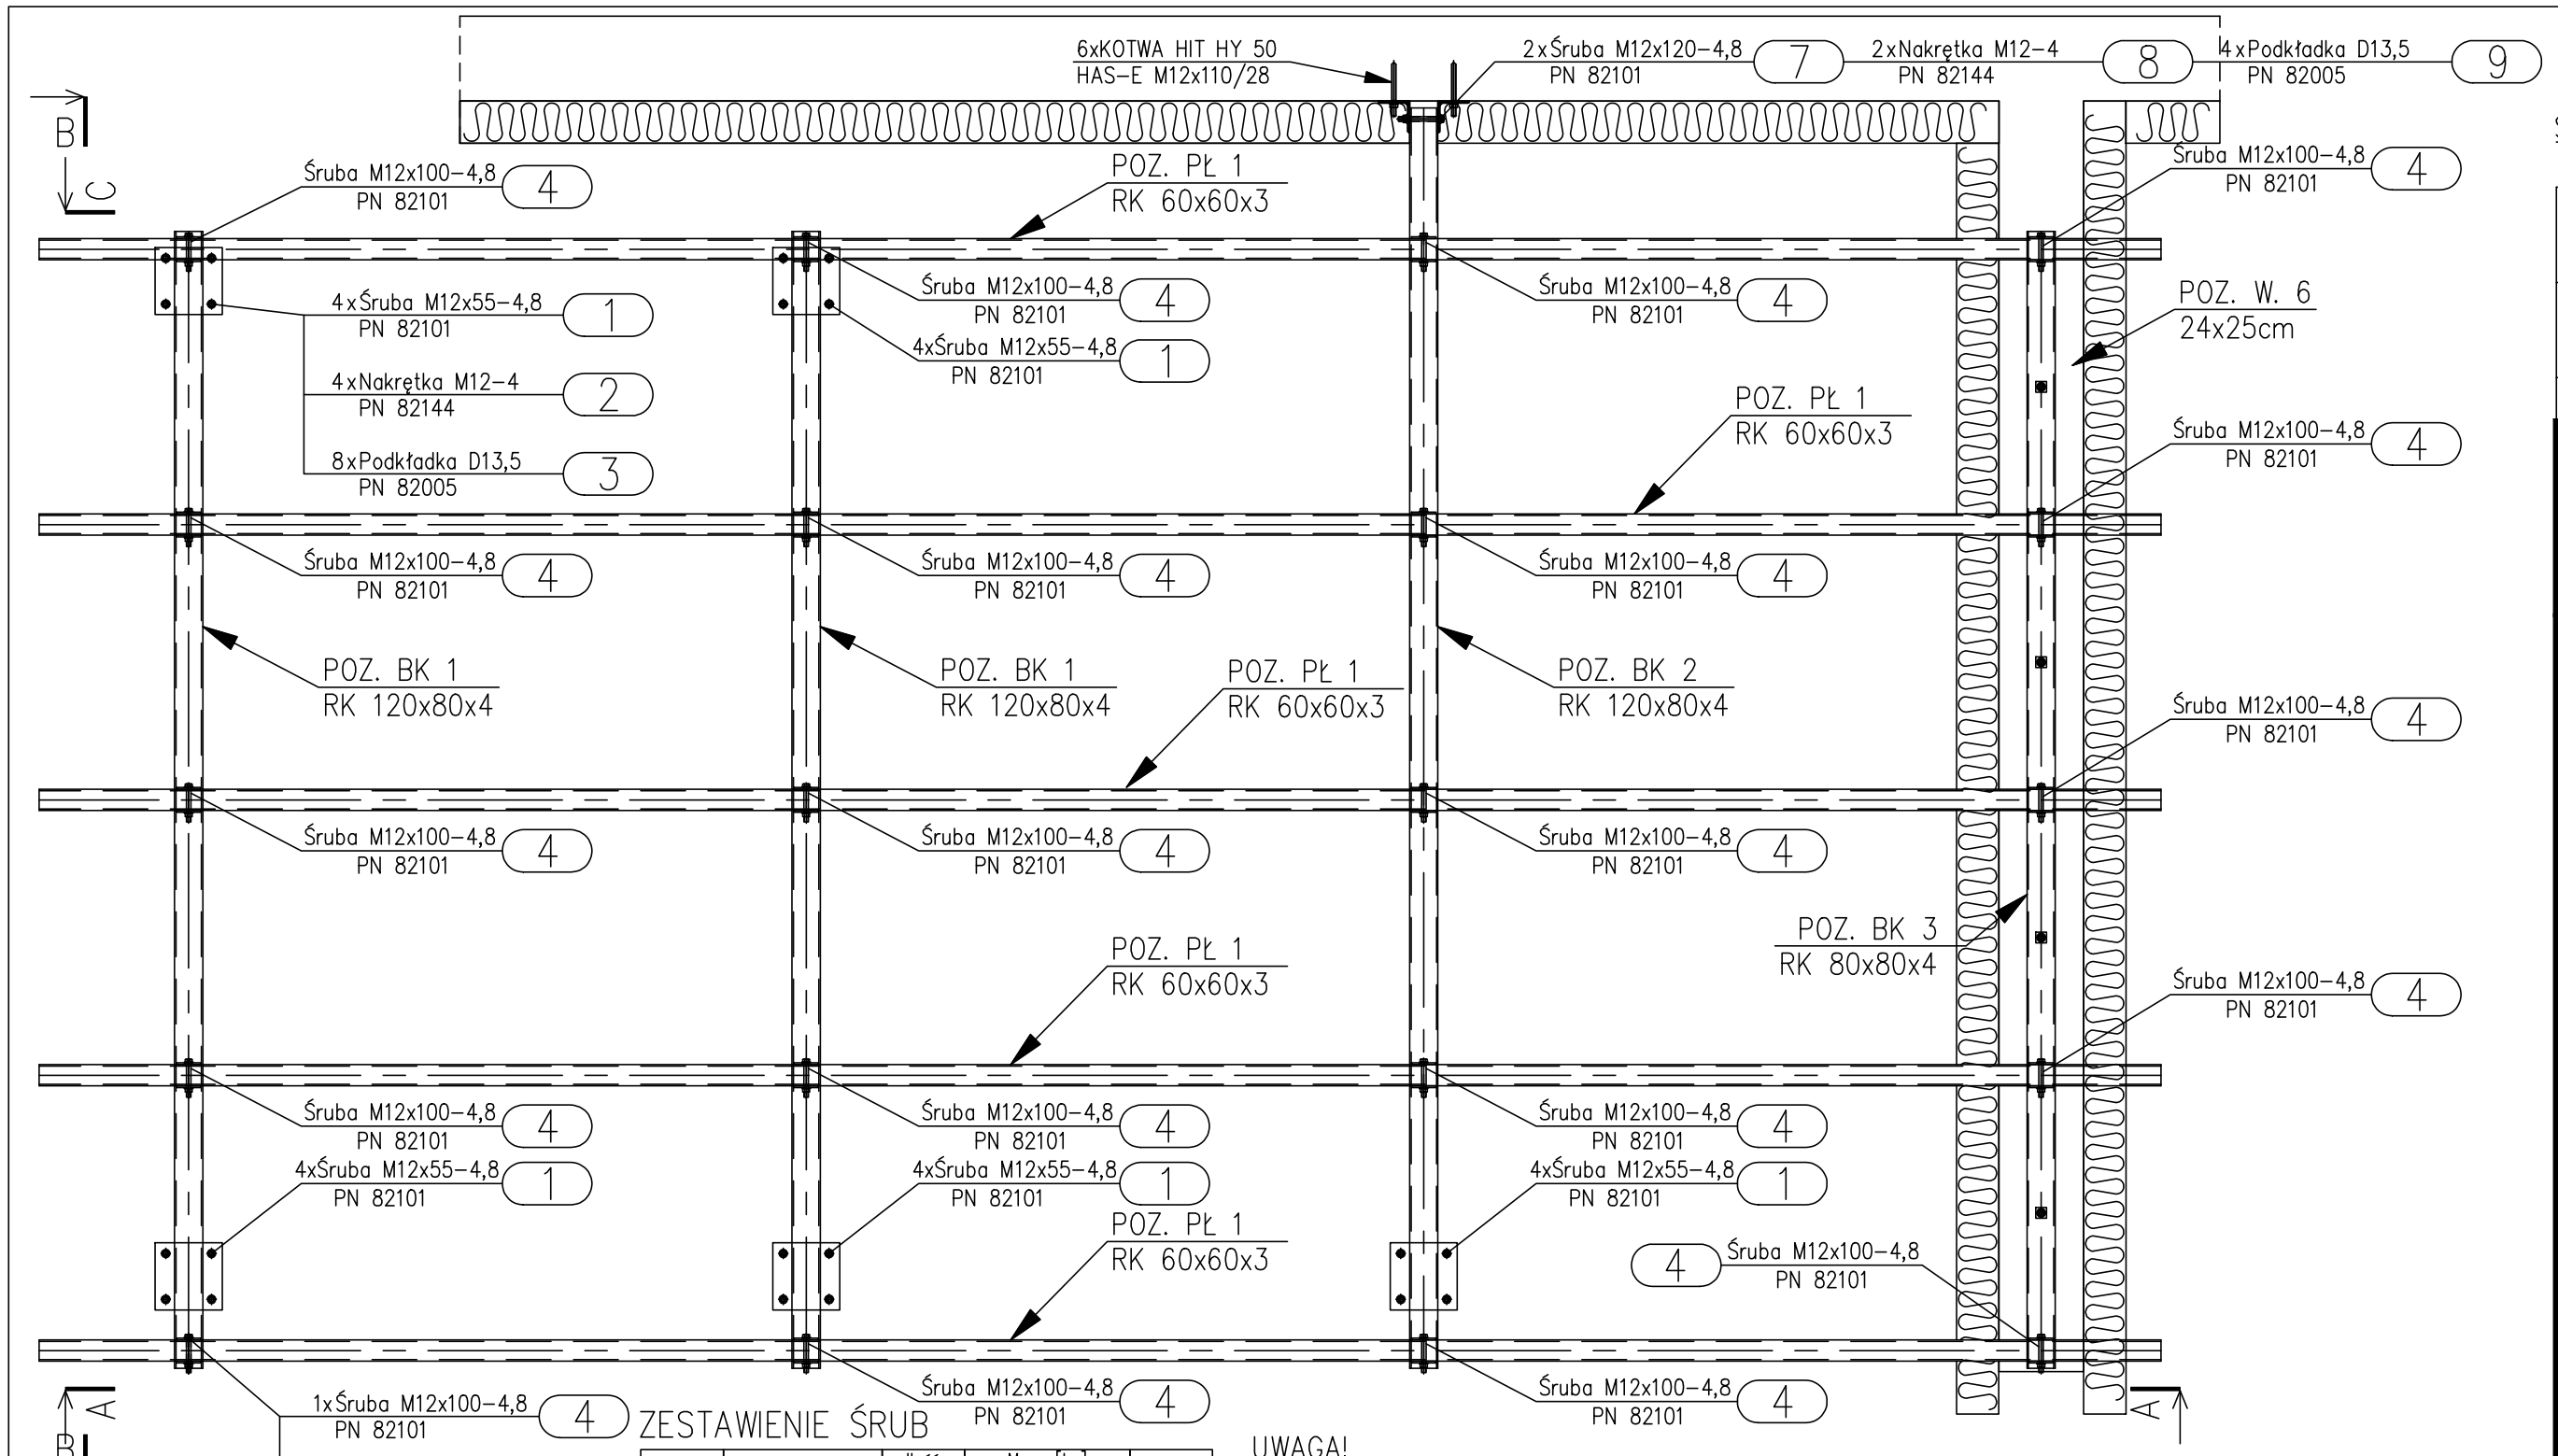

STAL PROFILOWA St3S

WYTYCZNE MONTAŻOWE:

1) MONTAŻ KONSTRUKCJI KONTROLOWAĆ ZGODNIE Z: PN-B-06200: 2002 Konstrukcje stalowe budowlane. Warunki wykonania i odbioru. Wymagania podstawowe.

2) KOMPLET POŁĄCZENIA ŚRUBOWEGO :
- ŚRUBA
- PODKŁADKA
- ŁĄCZONE ELEMENTY
- PODKŁADKA
- NAKRĘTKA

ZESTAWIENIE ŚRUB

Poz.	Nazwa	Ilość [szt]	Masa [kg] 1 szt.	Masa [kg] razem	Uwagi
POŁĄCZENIE 1		5szt.			
1	Śruba M12x55-4,8	4	0,0591	0,2364	PN 82101
2	Nakrętka M12-4	4	0,0148	0,0592	PN 82144
3	Podkładka D13,5	8	0,0061	0,0488	PN 82005
Razem masa 1 elementu			[kg]	0,3444	
RAZEM MASA 5 ELEMENTU(ÓW)			[kg]	1,722	
POŁĄCZENIE 2		20szt.			
4	Śruba M12x100-4,8	1	0,0996	0,0996	PN 82101
5	Nakrętka M12-4	1	0,0148	0,0148	PN 82144
6	Podkładka D13,5	2	0,0061	0,0122	PN 82005
Razem masa 1 elementu			[kg]	0,1266	
RAZEM MASA 20 ELEMENTU(ÓW)			[kg]	2,532	
POŁĄCZENIE 3		1szt.			
7	Śruba M12x120-4,8	2	0,117	0,234	PN 82101
8	Nakrętka M12-4	2	0,0148	0,0296	PN 82144
9	Podkładka D13,5	4	0,0061	0,0244	PN 82005
Razem masa 1 elementu			[kg]	0,288	
RAZEM MASA 1 ELEMENTU(ÓW)			[kg]	0,288	
RAZEM NA RYSUNKU			[kg]	4,542	

UWAGA!

1. WYMIARY ELEMENTÓW SPRAWDZIĆ W NATURZE
2. DOPUSZCZA SIE ZASTOSOWANIE INNYCH ELEMENTÓW KOTWIĄCYCH POD WARUNKIEM ZACHOWANIA PARAMETRÓW WYRZYMAŁOŚCIOWYCH KOTWY NIE MNIEJSZYCH NIŻ POSIADA ZAPROPONOWANY SYSTEM KOTWIĄCY.

WSZYSTKIE MATERIAŁY BUDOWLANE I ELEMENTY WYPOSAŻENIA MUSZĄ POSIADAĆ ŚWIADECTWA DOPUSZCZAJĄCE JE DO UŻYTKOWANIA.

NINIEJSZE OPRACOWANIE STANOWI INTEGRALNĄ CZĘŚĆ PROJEKTU I MOŻE BYĆ ROZPATRYWANE WYŁĄCZNIE Z POZOSTAŁYMI BRANŻAMI ORAZ OPISEM TECHNICZNYM. WSZELKIE WĄTPLIWOŚCI KONSULTOWAĆ Z PROJEKTANTEM.

REW.	ZAKRES REWIZJI	DATA

TYTUŁ PROJEKTU: PROJEKT WYKONAWCZY KONSTRUKCJI STALOWEJ ZADASZENIA ZBIORNIKA, SITOPIASKOWNIKA ORAZ POMOSTÓW

TOM

INWESTOR: GMINA ZDUNY

ADRES: 99 - 440 Zduny1C, pow. Łowicki, woj. Łódzkie

GENERALNY PROJEKTANT: P.P.W."BIOPROJEKT"

Grzegorz Jaśki
ul. Fabryczna26
97-310 Moszczenica

ADRES DO KORESPONDENCJI: 97-300 Piotrków Tryb., ul. Armii Krajowej 22b/9, (044) 737-09-10, bioprojekt@interia.pl, bioprojekt@bioprojekt.com.pl

NR KONTRAKTU:	.....
NR UMOWY:	92/09
DATA UMOWY:	05.11.2009

JEDNOSTKA PROJEKTOWA: P.P.W. "BIOPROJEKT", Grzegorz Jaśki, ul. Fabryczna 26, 97-310 Moszczenica

NR KONTRAKTU:	92.2009
DATA:	05.11.2009
NR RYSUNKU:	----------

IMIĘ I NAZWISKO		NR UPRAWNIEŃ	PODPIS:
PROJEKTANCI:	Ryszard MES	LOD/0338/PWOK/05	
SPRAWDZAJĄCY:	Roman KAŁUŻA	LOD/BO/2571/02 101/01/Wt.	

FAZA: PROJEKT WYKONAWCZY — OZNACZENIE FAZY: PW

BRANŻA: KONSTRUKCJA STALOWA — OZNACZENIE BRANŻY OGÓLNE: KS

TYTUŁ RYSUNKU: ZADASZENIE SITOPIASKOWNIKA - RZUT DACHU — OZNACZENIE RYSUNKU SZCZEGÓŁOWE:

SKALA: 1:20 — DATA: 2011.09 — NR RYSUNKU: KS-27 — REWIZJA: 00