


STAL PROFILOWA S13S

PRZEKRÓJ B-B /1:50/

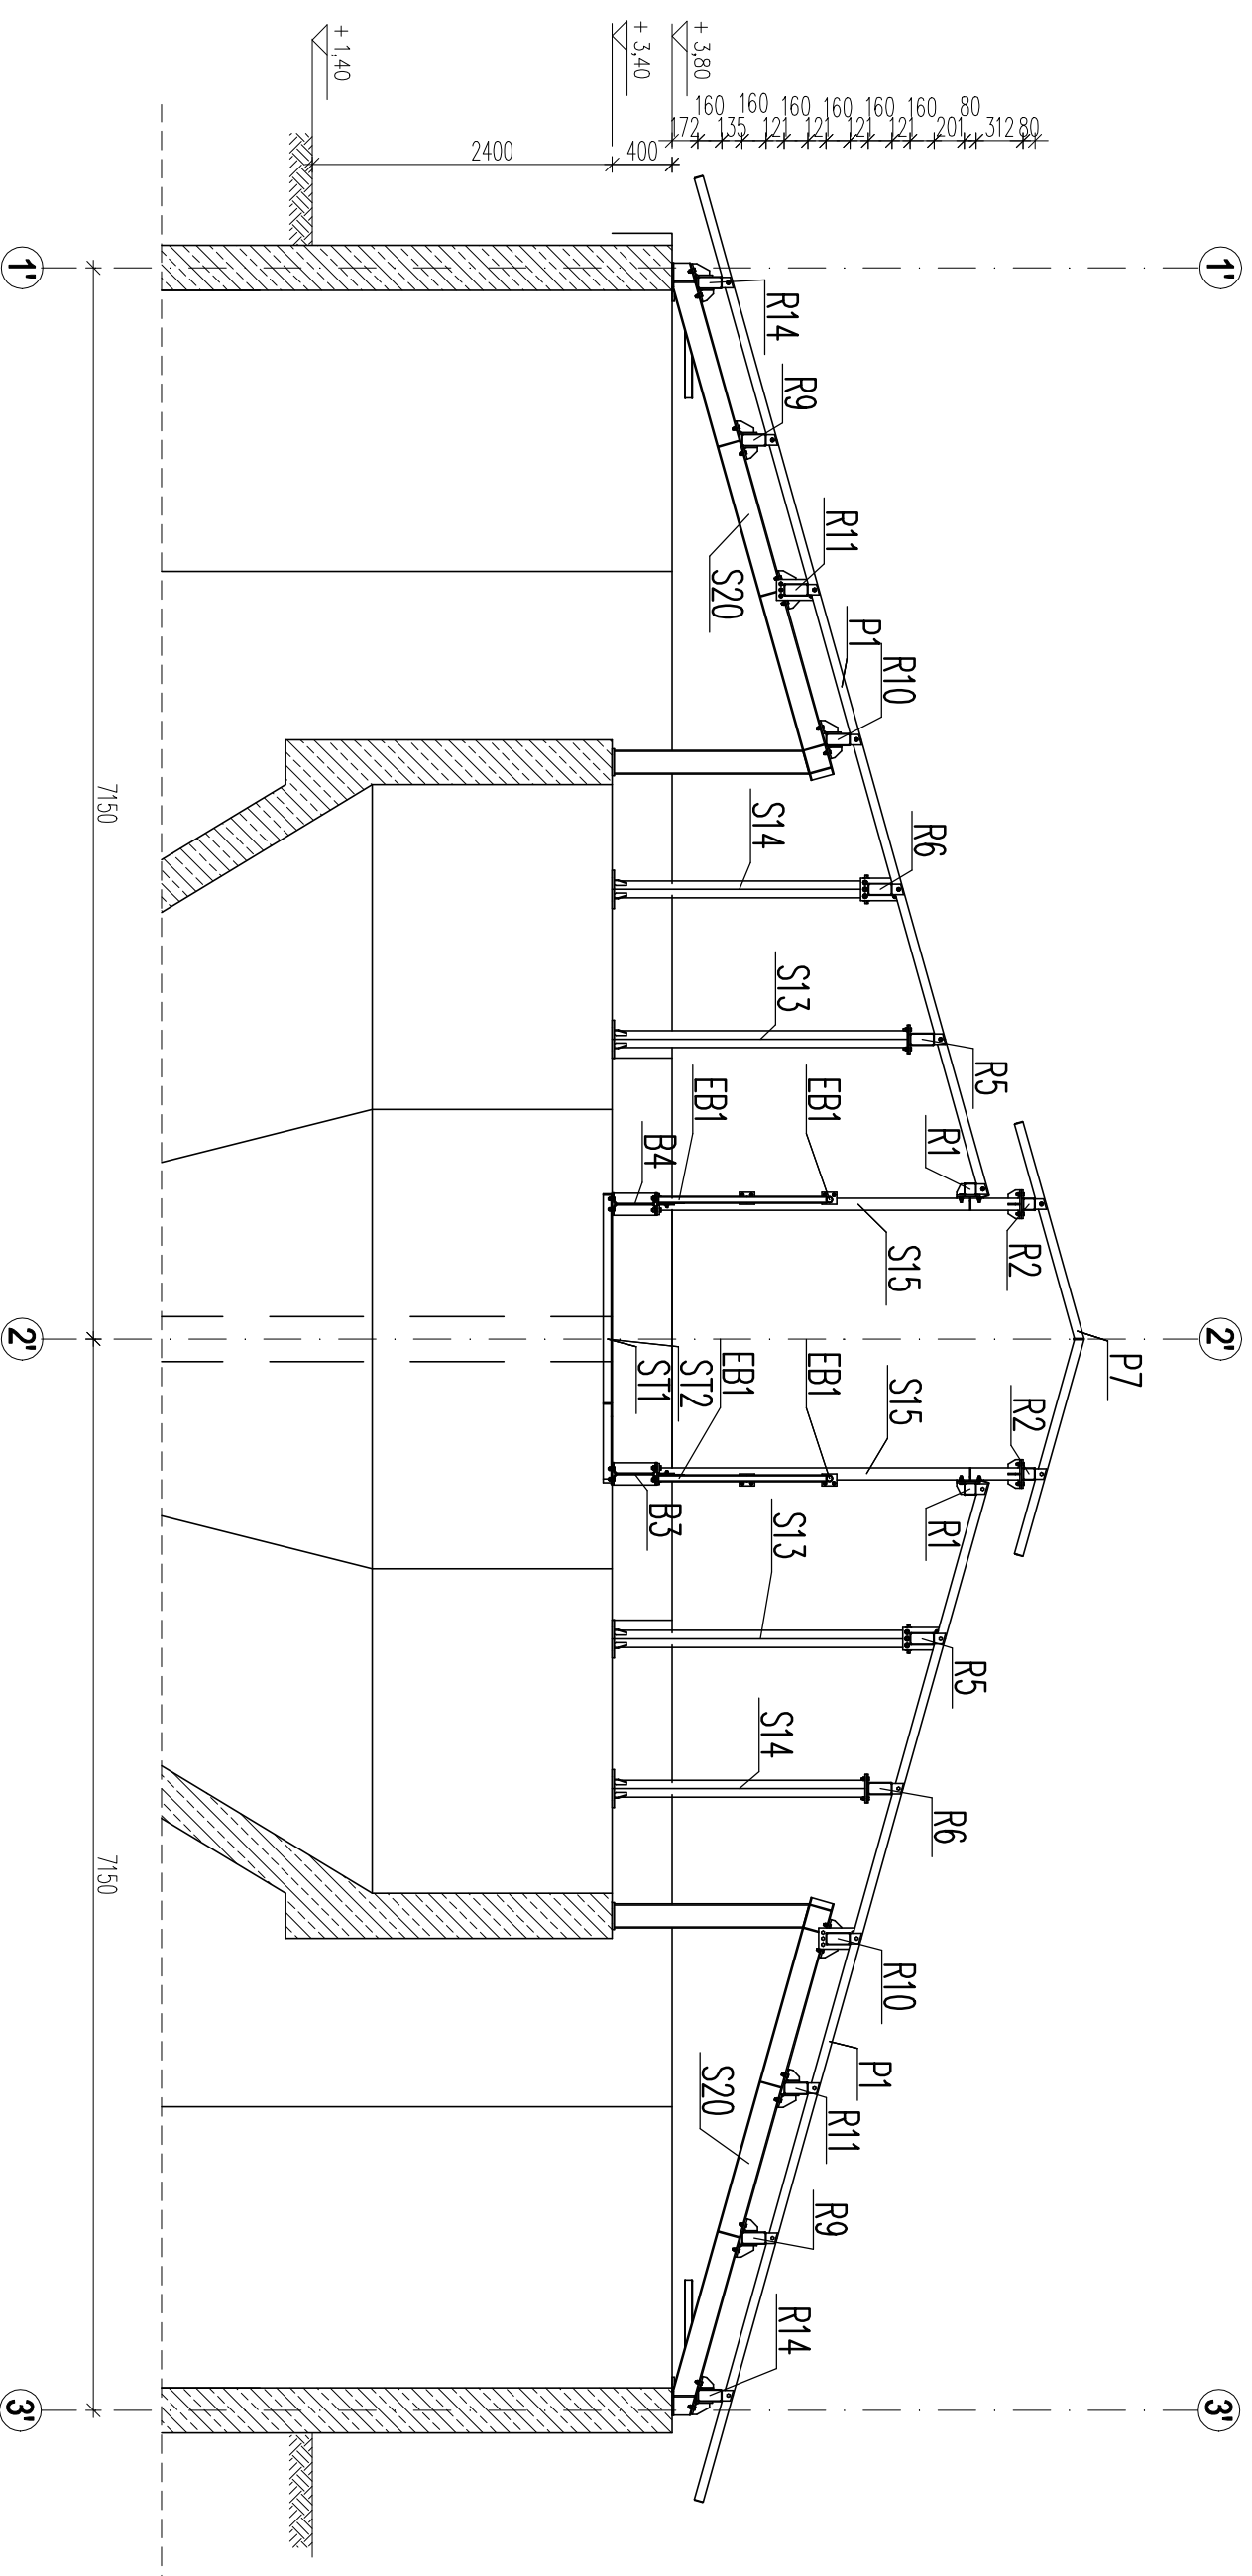

UWAGI:
 PROJEKT KONSTRUKCJI ROZPATRYWAĆ ŁĄCZNIE Z PROJEKTEM
 BUDOWLANYM, ARCHITEKTONICZNYM I PROJEKTAMI BRANŻOWYMI.
 WSZELKIE WĄTPLIWOŚCI KONSULTOWAĆ Z PROJEKTANTEM.

REW.		ZAKRES REWIZJI	DATA
TYTUŁ PROJEKTU			
INWESTOR GMINA ZDUNY ADRES: 99 - 440 Zduny 1C pow. Łowicki, woj. Łódzkie			
TYTUŁ PROJEKTU PROJEKT WYKONAWCZY KONSTRUKCJI STALOWEJ ZADASZENIA ZBIORNIKA, SITOPIASKOWNIKA ORAZ POMOSTÓW			
GENERALNY PROJEKTANT P.P.W. "BIOPROJEKT" Grzegorz Jaśki ul. Fabryczna 26 97-310 Moszczenica ul. Armii Krajowej 22b/9 (044) 737-09-10 bioprojekt@interia.pl bioprojekt@bioprojekt.com.pl			
JEDYNOŚĆ PROJEKTOWA P.P.W. "BIOPROJEKT" Grzegorz Jaśki ul. Fabryczna 26 97-310 Moszczenica			
IMIE I NAZWISKO	NR. UPRRAWNIENI	PROJEKTANT	PROJEKT
Ryszard MIES	L00/00398/P/MOK/06		
SPRAWDZAJĄCY:	Roman KALUZA	L00/80/29371/02	101/01/WK
FAZA	PROJEKT WYKONAWCZY KONSTRUKCJA STALOWA		OZNACZENIE FAZY PW
BRANŻA	KONSTRUKCJA STALOWA		OZNACZENIE BRANŻY OGÓLNE KS
TYTUŁ RYSUNKU	PRZEKRÓJ B-B		OZNACZENIE RYSUNKU SZCZEGÓLNE 00
SKALA	NR. RYSUNKU	REWIZJA	
1:50			
DATA	KS-05		00
2011.09			