


WIDOK A-A /1:50/

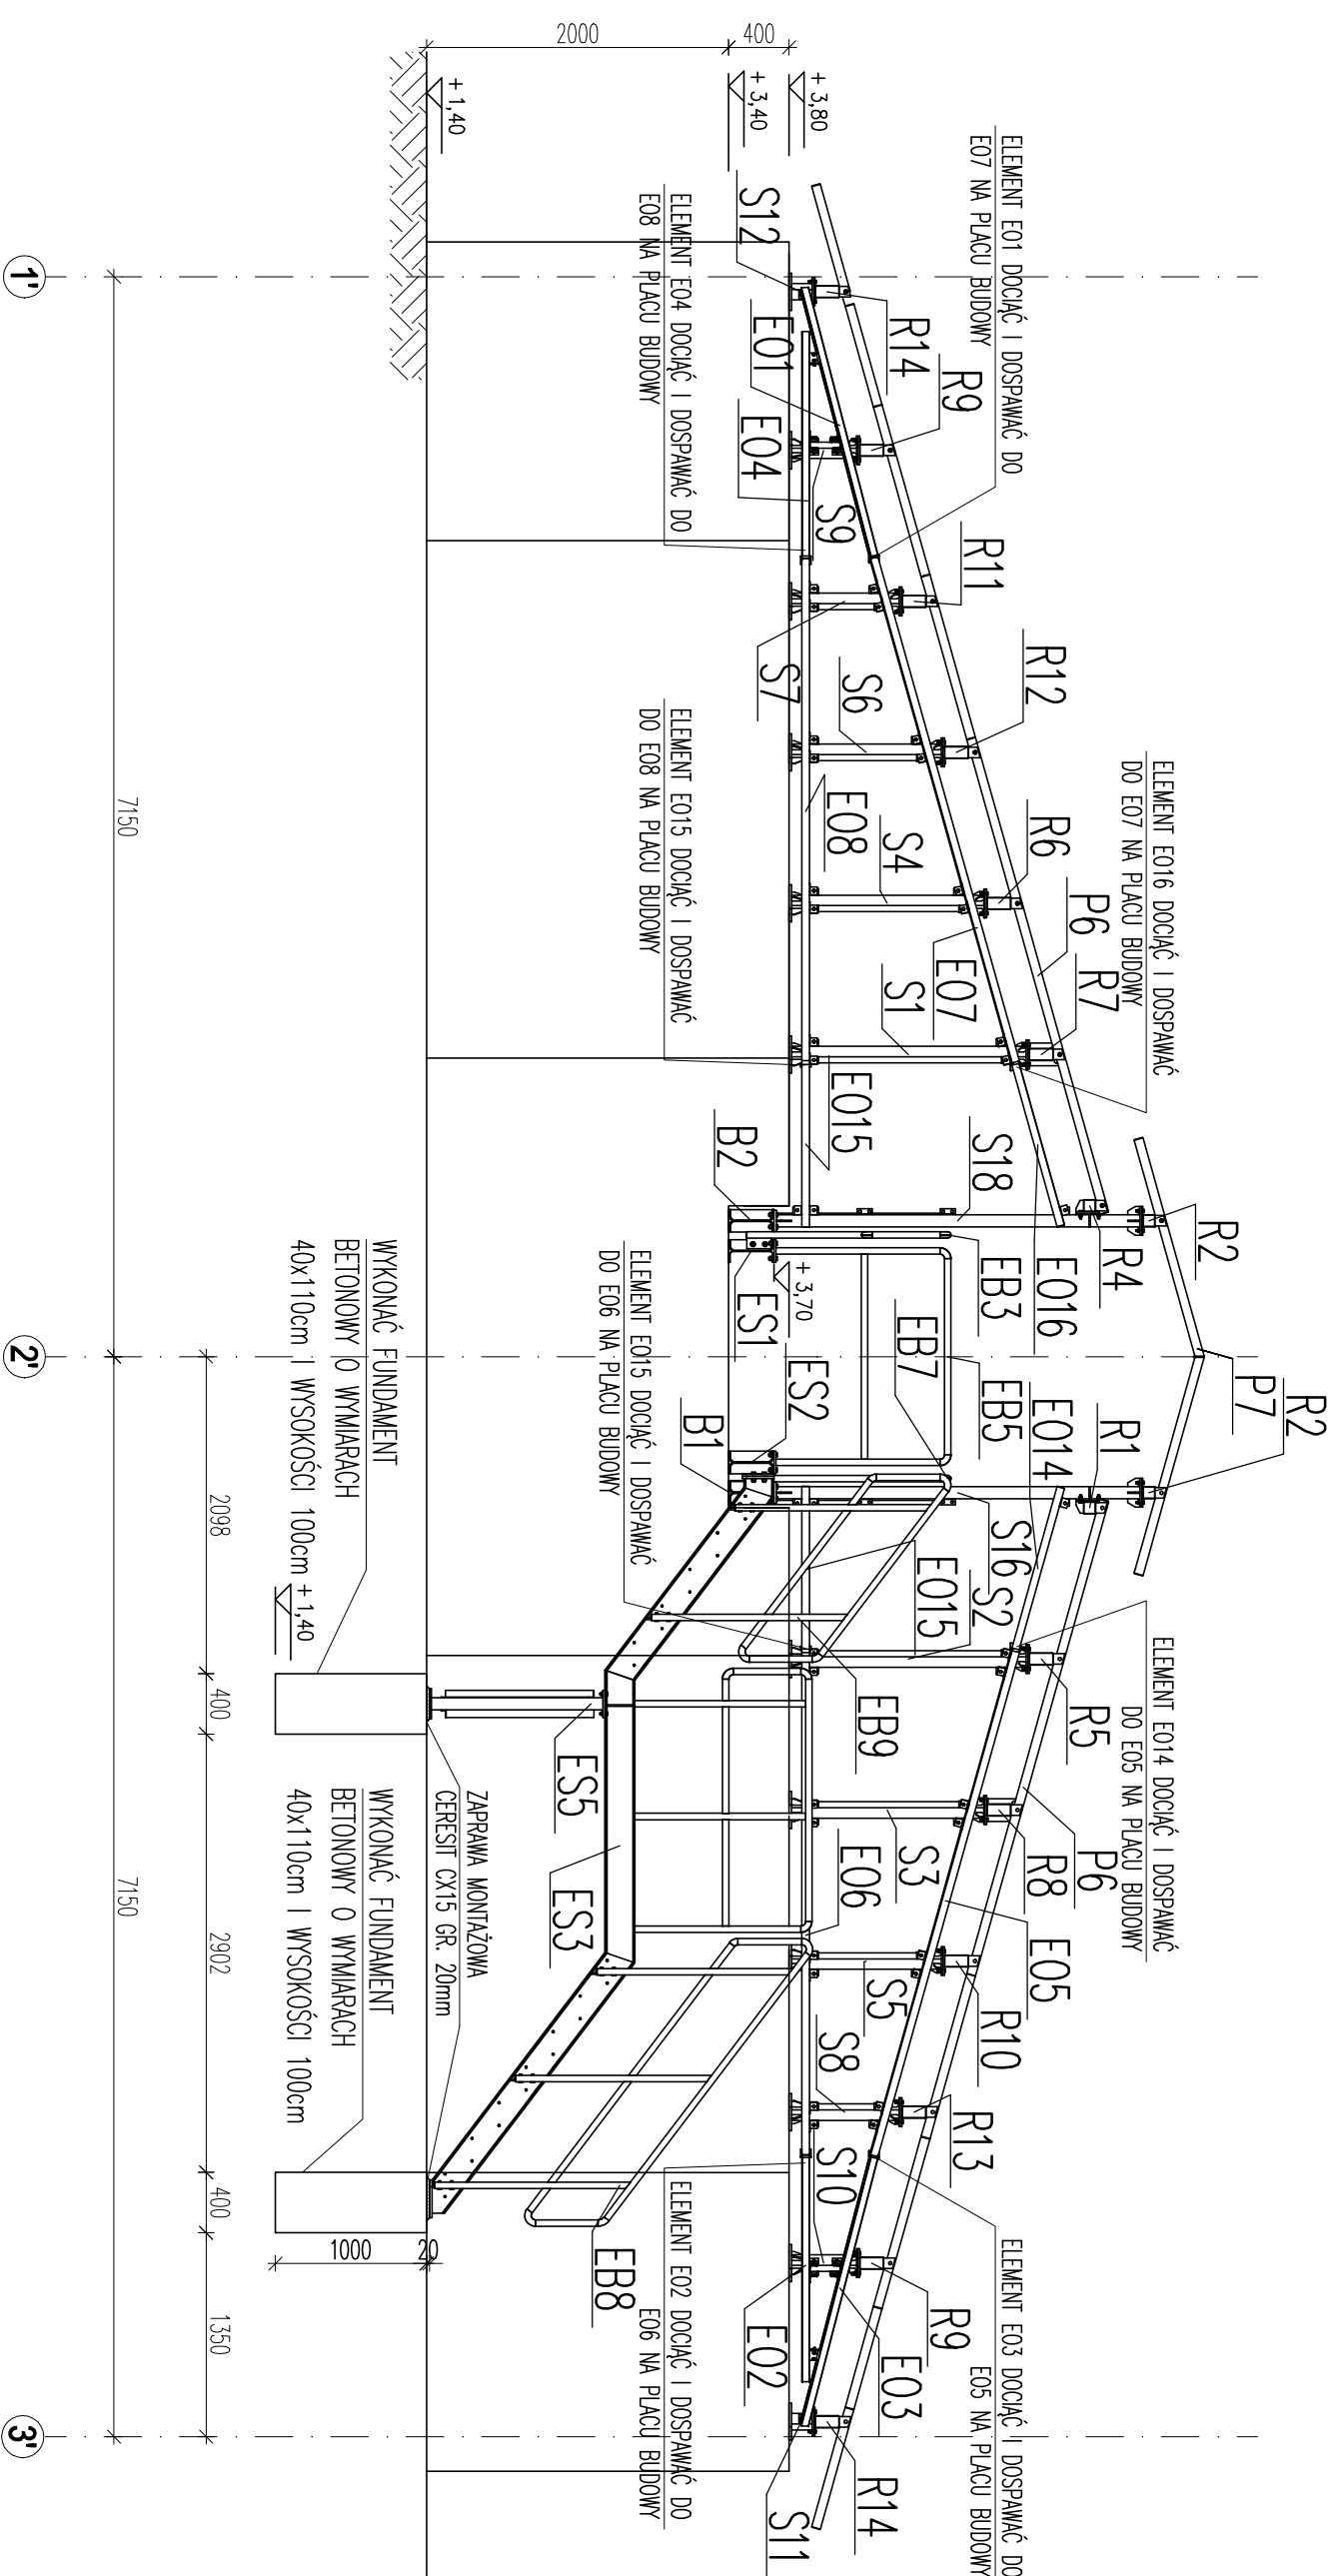

- UWAGI:**
1. PROJEKT KONSTRUKCJI ROZPATRYWAĆ ŁĄCZNIE Z PROJEKTEM BUDOWLANYM, ARCHITEKTONICZNYM I PROJEKTAMI BRANŻOWYMI. WSZELKIE WĄTPLIWOŚCI KONSULTOWAĆ Z PROJEKTANTEM.
 2. POD KONSTRUKCJĘ SCHODÓW, NA WARSTWIE CHUDEGO BETONU GR 10cm, WYKONAĆ FUNDAMENT BETONOWY O WYMIARACH 40x110cm I WYSOKOŚCI 100cm Z BETONU B25 (C20/25)

STAL PROFLOWA St3S

REW.		ZAKRES REWIZJI	DATA
TYTUŁ PROJEKTU		TOM	
<p>INWESTOR GMINA ZDUNY</p> <p>ADRES: 99 - 440 Zduny 1C pow. Łowicki, woj. Łódzkie</p>			
<p>GENERALNY PROJEKTANT P.P.W. "BIOPROJEKT"</p> <p>ADRES DO KORESPONDENCJI: 97-300 Piotrków Tryb. ul. Armii Krajowej 22b/9 (044) 737-09-10 bioprojekt@interia.pl bioprojekt@bioprojekt.com.pl</p>			
<p>EDYTOR P.P.W. "BIOPROJEKT"</p> <p>Grzegorz Jaśki ul. Fabryczna 26 97-310 Moszczenica</p>			
IMIE I NAZWIŚKO PROJEKTANTA:		NR. UMOWY:	DATA UMOWY:
Ryszard MIES		92/09	05.11.2009
PROJEKTANT:		NR. KONTRAKTU:	DATA:
L00/00398/P/MOK/06		92.2009	05.11.2009
SPRAWDZAJĄCY:		NR. RYSUNKU:	
Romon KAKUZA		101/01/WE	
FAZA			
OZNACZENIE FAZY			
PROJEKT WYKONAWCZY			PW
BRANŻA			
OZNACZENIE BRANŻY OGÓLNE			
KONSTRUKCJA STALOWA			KS
TYTUŁ RYSUNKU			
OZNACZENIE RYSUNKU SZCZEGÓLNE			
WIDOK A-A			
SKALA		NR. RYSUNKU	REWIZJA
1:50			
DATA		KS-04	
2011.09		00	