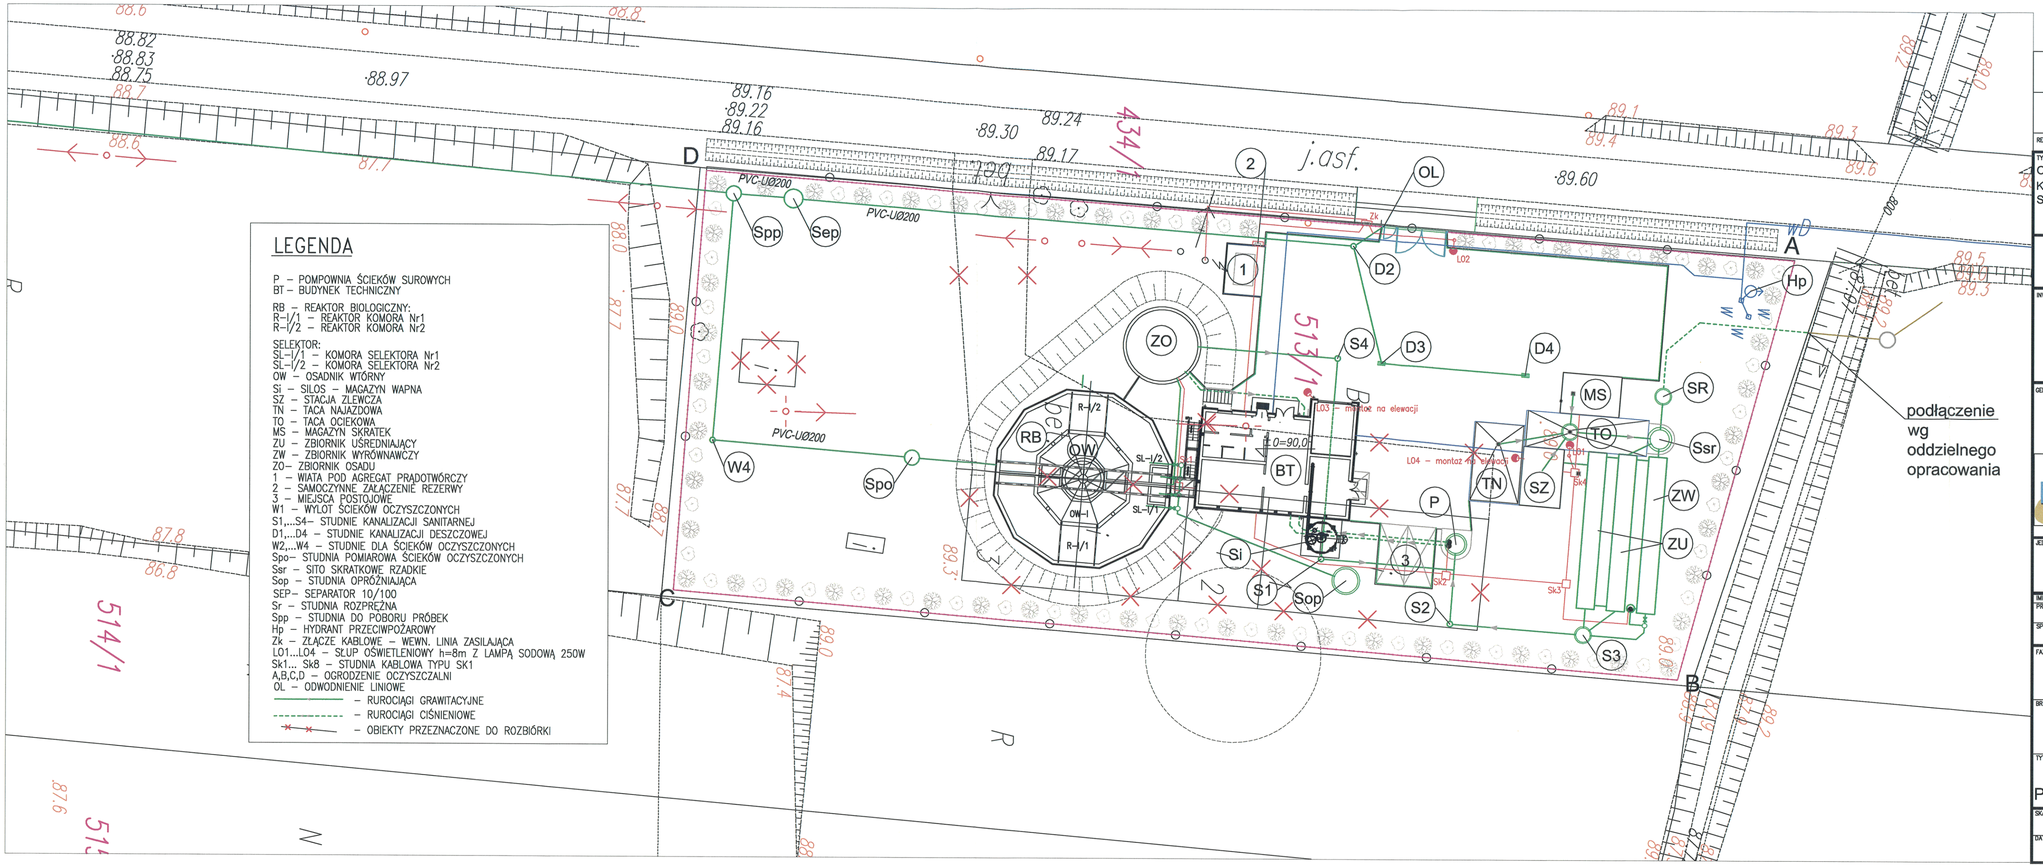

STAROSTWO POWIATOWE W ŁOWICZU
WYDZIAŁ ARCHITEKTONICZNO-BUDOWLANY
99-400 Łowicz, ul. Stanisławskiego 30a
tel./fax 46 837 56 78, 46 830 01 31
e-mail: nb@powiatlowicki.pl

REW.	ZAKRES REWIZJI	DATA
...	.....	.....

TYTUŁ PROJEKTU
OPRACOWANIE DOKUMENTACJI PROJEKTOWO - KOSZTORYSOWEJ BUDOWY OCZYSZCZALNI ŚCIEKÓW WE WSI STRUGIENICE GMINA ZDUNY

ETAP: I

INWESTOR
GMINA ZDUNY

ADRES:
99 - 440 Zduny1C
pow. Łowicki, woj. Łódzkie

GENERALNY PROJEKTANT
P.P.W."BIOPROJEKT"
GrzegorzJaśki
ul. Fabryczna26
97-310 Moszczenica

ADRES DO KORESPONDENCJI:
97-300 Piotrków Tryb.
ul. Armii Krajowej 22b/9
(044) 737-09-10
bioprojekt@interia.pl
bioprojekt@bioprojekt.com.pl

NR KONTRAKTU:	----
NR UMOWY:	92/09
DATA UMOWY:	05.11.2009

JEDNOSTKA PROJEKTOWA
P.P.W. "BIOPROJEKT"
Grzegorz Jaśki
ul. Fabryczna 26
97-310 Moszczenica

NR KONTRAKTU:	92.2009
DATA:	05.11.2009
NR RYSUNKU:	----

IMIĘ I NAZWISKO	NR UPRAWNIEŃ	PODPIS
PROJEKTANS: mgr inż. Grzegorz Jaśki	GP.IV.7342/2280/04 GP.IV.7342/2287/04	
SPRAWDZAJĄCY: P. dr Zaborowski	GP.IV.7342/50/93	

FAZA: PROJEKT BUDOWLANY — OZNACZENIE FAZY: PB

BRANŻA: SANITARNA — OZNACZENIE BRANŻY OGÓLNE: SAN

TYTUŁ RYSUNKU: PROJEKT ZAGOSPODAROWANIA TERENU PROJEKTOWANEJ OCZYSZCZALNI ŚCIEKÓW — OZNACZENIE RYSUNKU SZCZEGÓŁOWE: PZT

SKALA	NR RYSUNKU	REWIZJA
1:250	PZT02	00
DATA: 2011.03		