


ZAKRES OBOWIĄZYWANIA OD KM 0+000,00 DO KM 0+790,00

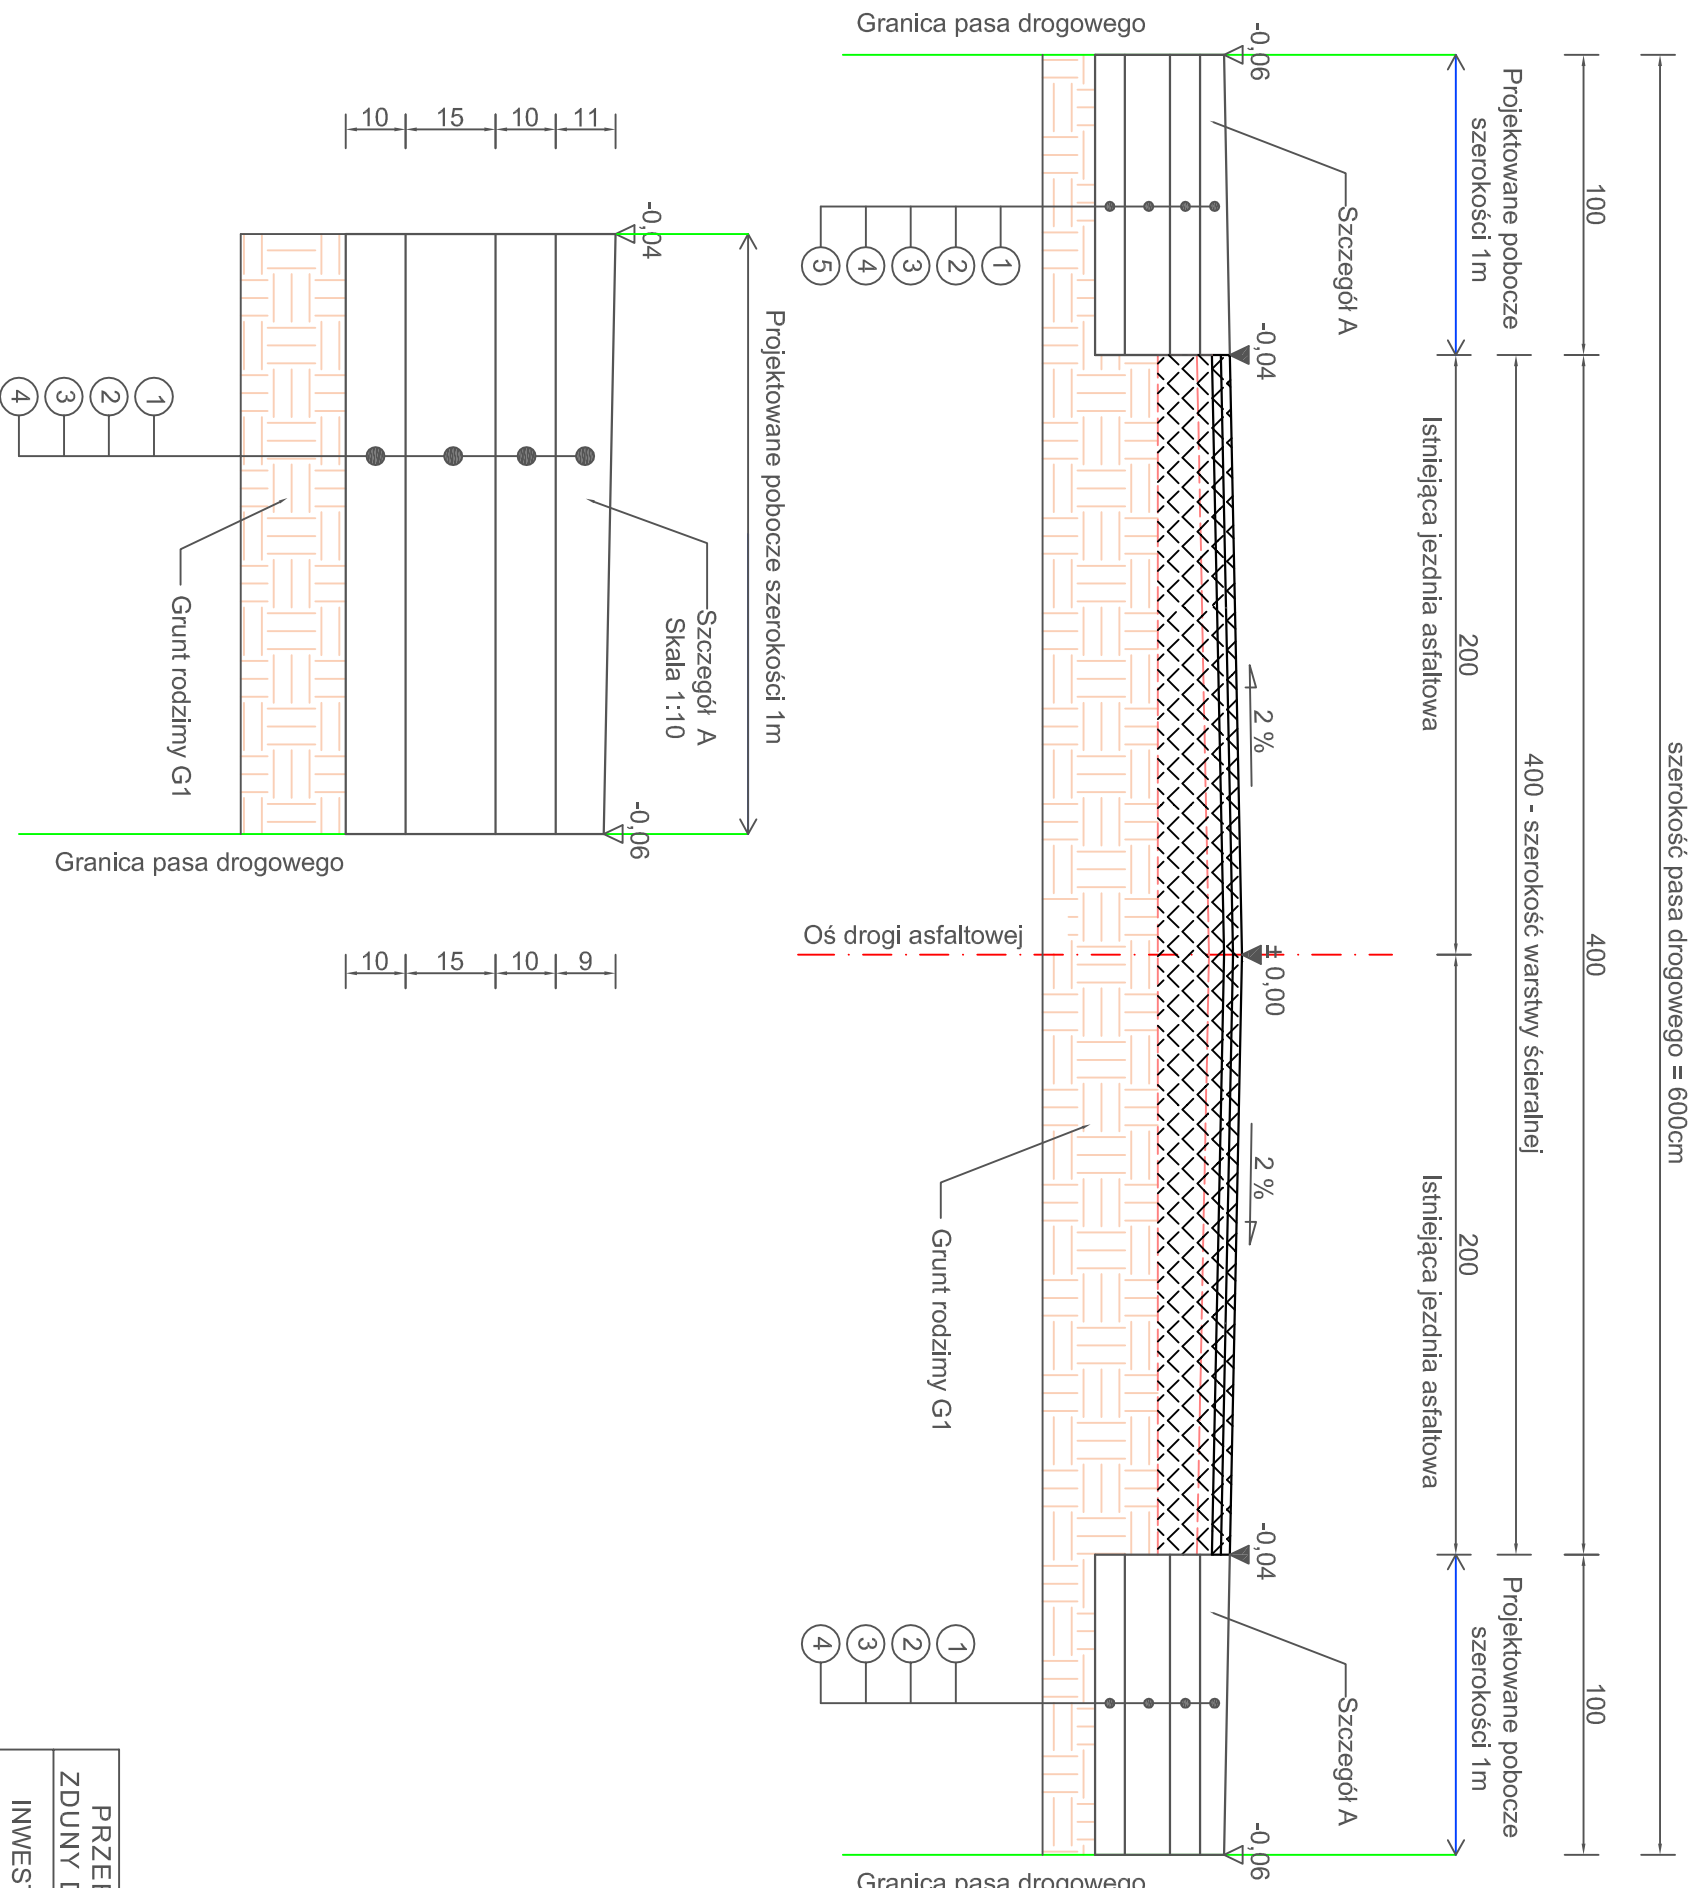

LEGENDA OZNACZEŃ

- Projektowane pobocze szer. 1m (asfalt poforezowy)
- Podbudowa z kruszywa łamanego gr. 10cm (tłuczeń-kliniec frakcji 0+31,5mm)
- Podbudowa z kruszywa łamanego gr. 15cm (tłuczeń frakcji 31,5+63mm)
- Warstwa odsączająca grub. 10cm (piasek lub pospółka)

WARSTWY PROJEKTOWANE NA POSZERZENIU POBOCZA

- 1—Pobocze drogi (asfalt poforezowy gr. 10cm)
- 2—Górna warstwa z kruszywa łamanego frakcji 0-31,5mm grub. 10cm (lub niesort kamienny)
- 3—Dolna warstwa z kruszywa łamanego frakcji 31,5-63mm grub. 15cm (lub niesort kamienny)
- 4—Warstwa odsączająca z piasku lub pospółki grub. 10cm

ŁĄCZNA GRUBOŚĆ WARSTW POBOCZA - 45cm

Wymiary na rysunku podano w cm

PRZEBUDOWA ODCINKA DRUGI GMINNEJ JACKOWICE - ZDUNY DLA WYKONANIA UTWARDZONYCH POBOCZY DRUGI	
INWESTOR	GMINA ZDUNY, 99-440 ZDUNY 1C
LOKALIZACJA	JACKOWICE - ZDUNY
TYTUŁ RYS.	PRZEKRÓJ KONSTRUKCYJNY
PROJEKTANT	

NR RYS. 4

SKALA 1:25

Data: Pazdziernik 2013r.