


Obiekt: <i>Budowa kanalizacji sanitarnej wraz z przyłączami kanalizacyjnymi na terenie grunty Zduny</i>	Treść rys. : <i>Przewód ciśnieniowy od posesji 70a (nr dz. 66 obr. Nowe Zduny) do KG.2.19 Upr. bud</i>	Rodzaj proj. PB/PBW
Projektował: inż. J. Kozłowski	GP II 460 - 8/76	Skala: 1:1000/100
Projektował: mgr inż. B. Kozłowski	LOD/1541/PWOS/10	Nr rys.
Sprawdził: inż. H. Majewska	131/98/WŁ	

S257-212

Podziałka 1:100/1000

P.p.=90,00

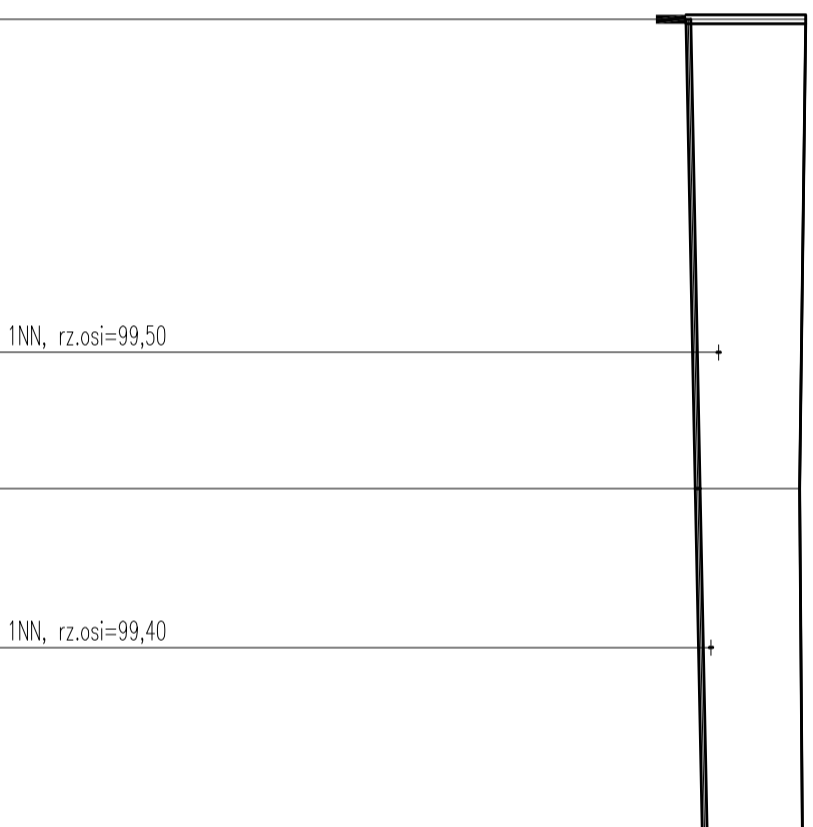

Rzędna istniejącego terenu	100,65	100,57	100,61
Rzędna osi proj. rurociągu	99,10	99,22	99,32
Zagłębienie osi przewodu	1,55	1,35	1,29
Długość odcinka	62,00	47,50	
Proj. spadek rurociągu, odległość	L=109,50 i=2,0 %		
Proj. średnica nominalna, materiał	PE100 PN10 Dn63mm		
Hektometr i odległości	Ø0 44,00	62,00	83,00
Nazwa węzła	S257	212a	212