



# KG.4

Podziałka 1:1000/100

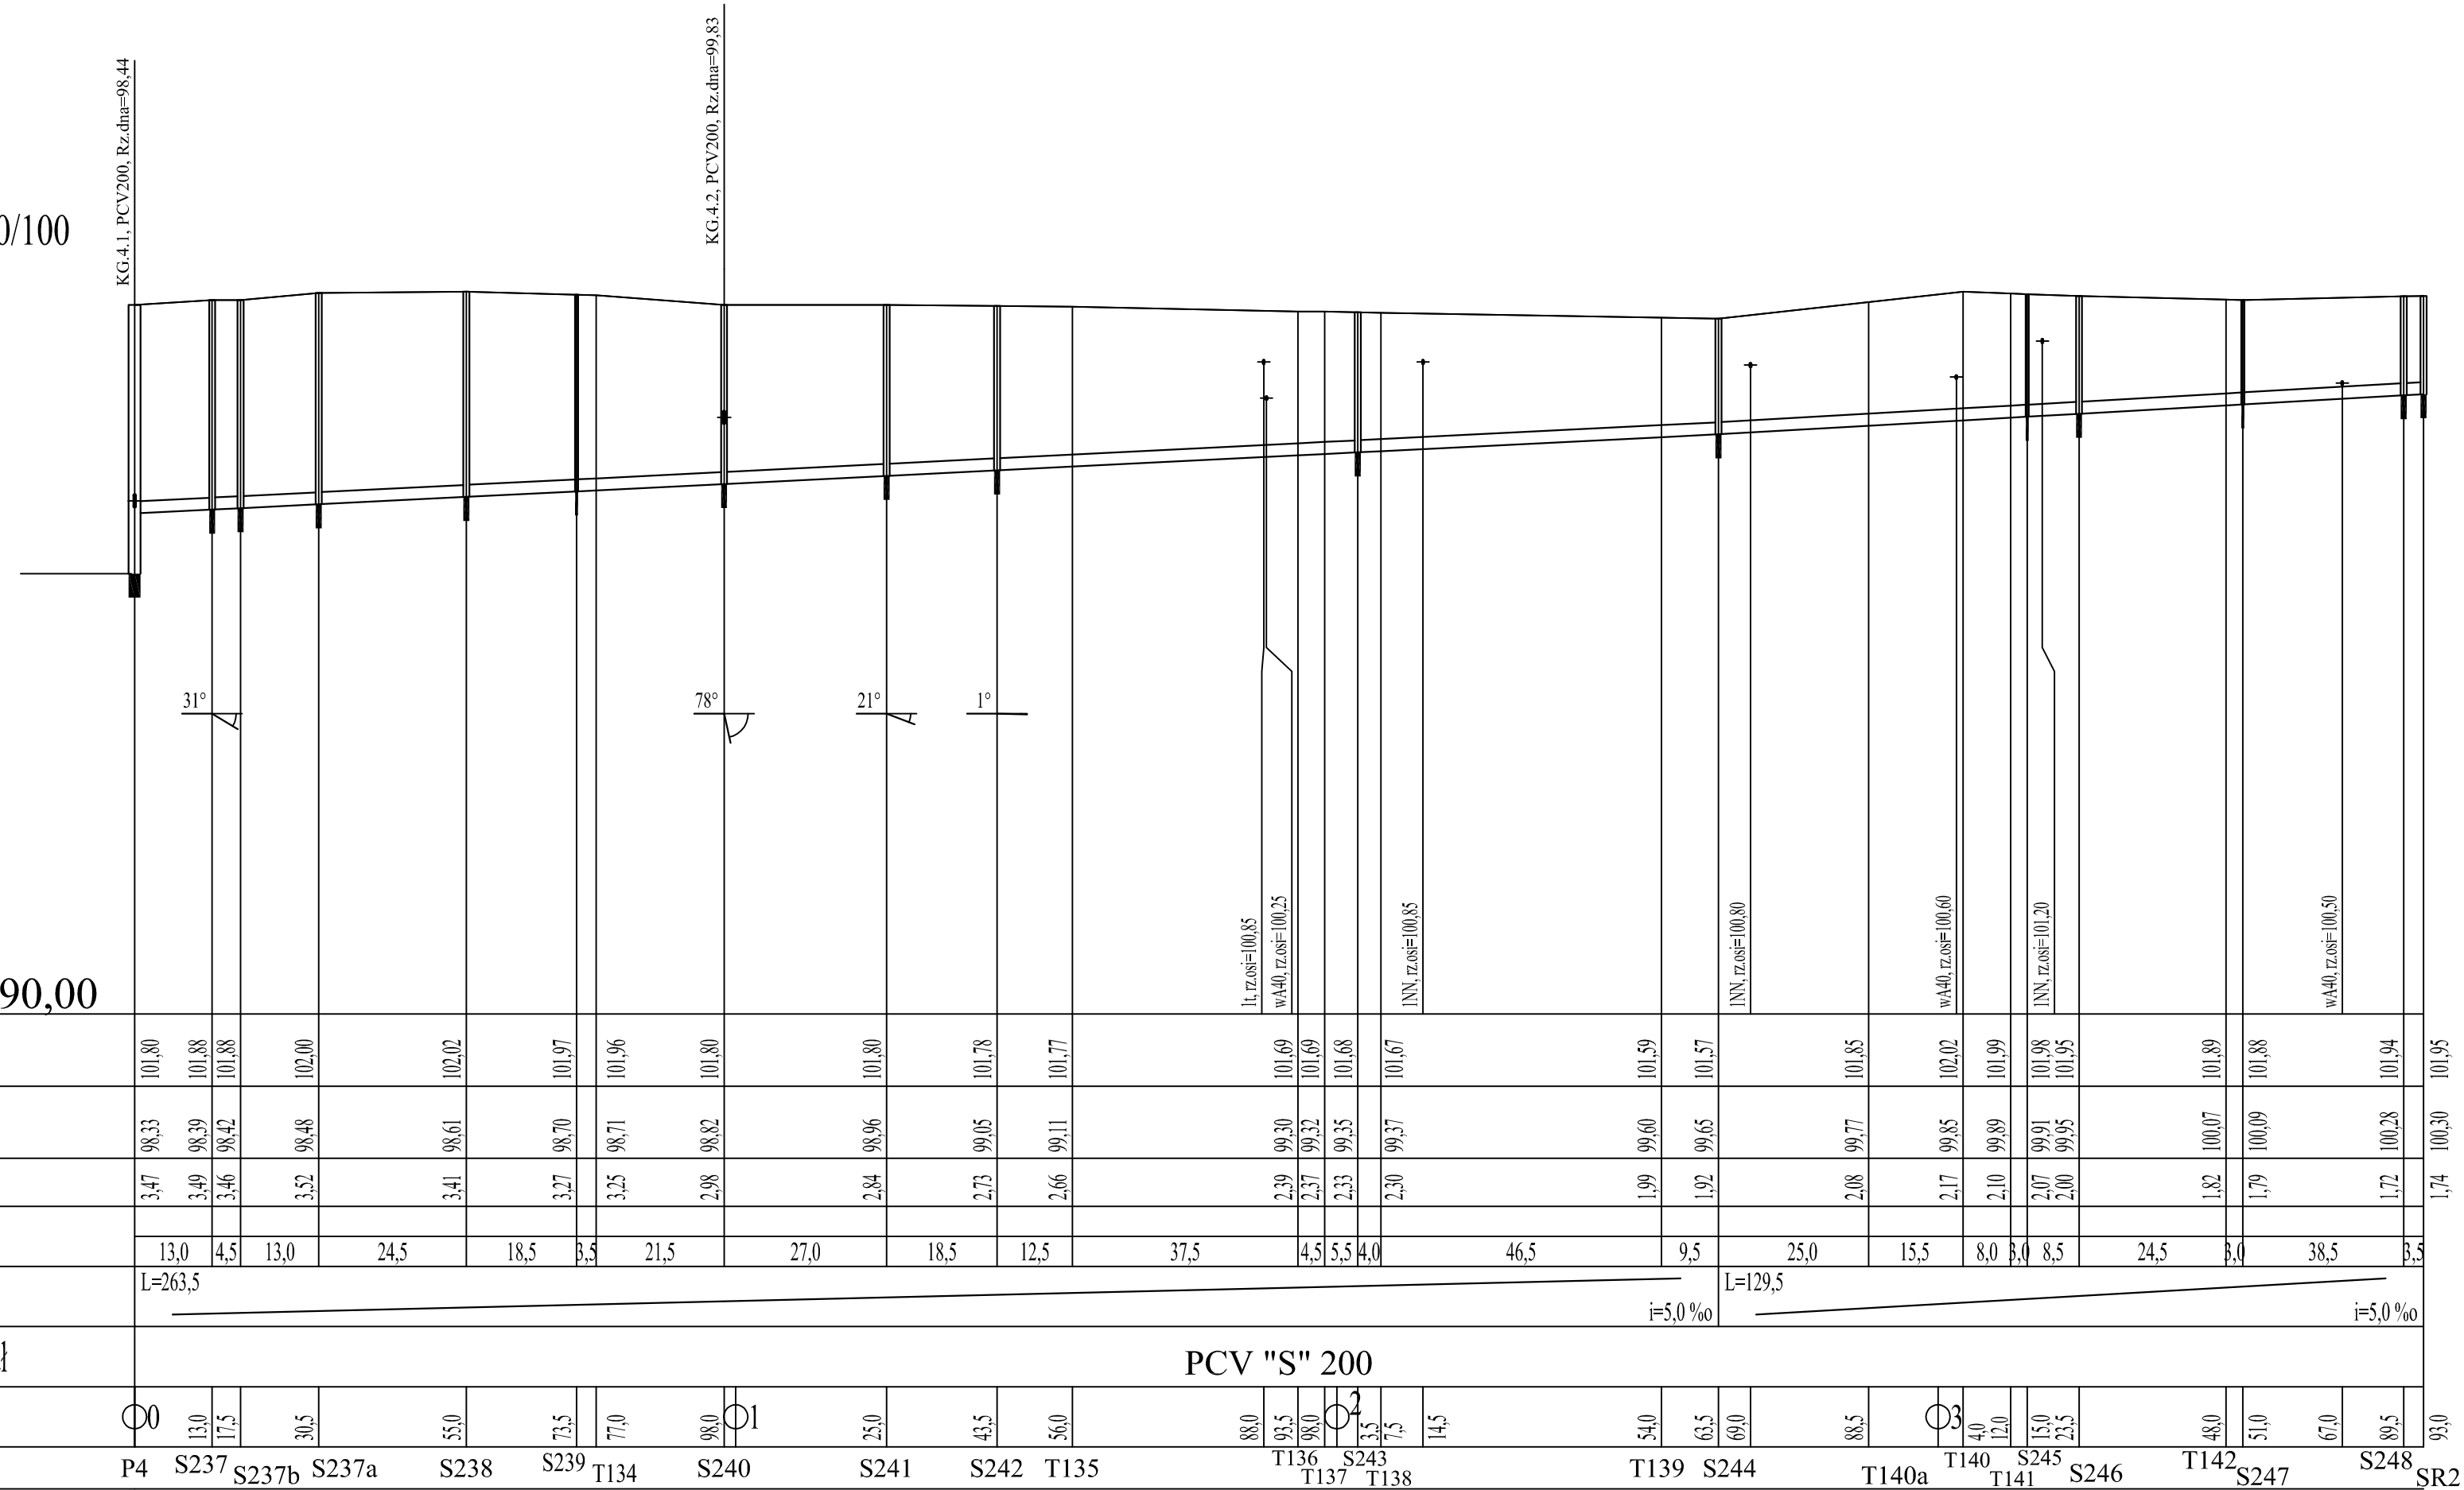

# KG.4.2

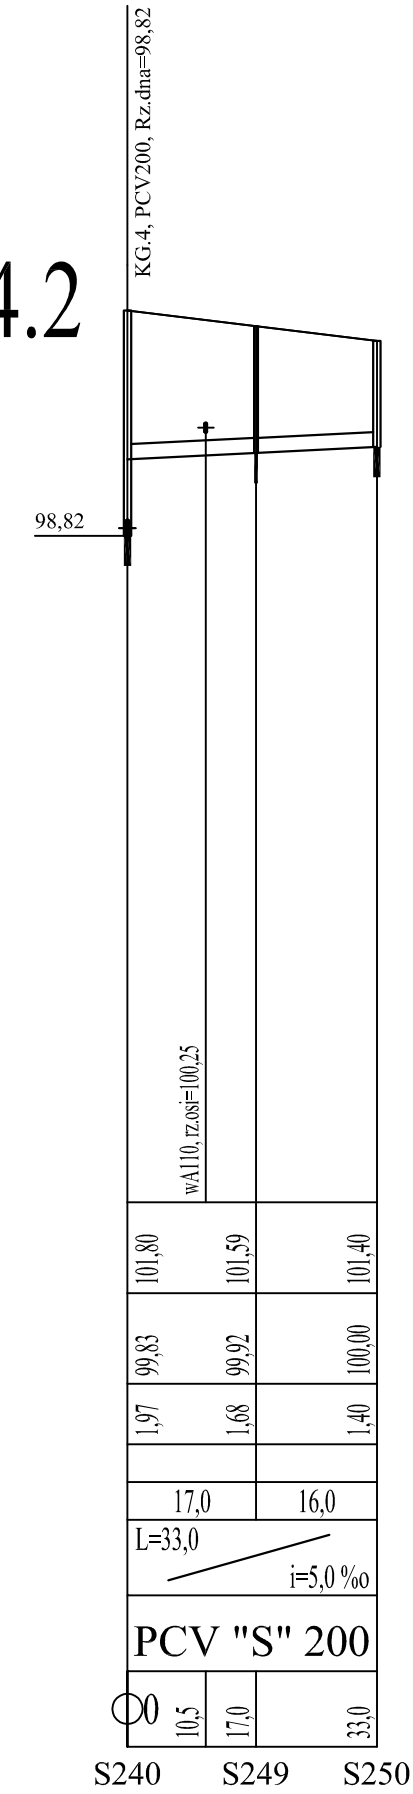

Zakład Projektowania i Realizacji Inwestycji <b>KOMA S.C.</b> 91-420 Łódź, ul. Północna 27/29, pok. 111 tel/fax (42)630 04 84		Rodzaj proj. PB/PBW	Date: 02.2011	Nr rys. 19
Obiekt: Budowa kanalizacji sanitarnej wraz z przyłączami kanalizacyjnymi na terenie gminy Zduny - ETAP I		Upr. bud	Skala: 1:1000	
Treść rys. : Profil kanału KG.4. i KG.4.2		Podpis		
Projektował: inż. J. Kozłowski		GP II 460 - 8/76		
Projektował: mgr inż. B. Kozłowski		LOD/541/PWOS/10		
Sprawdził: inż. H. Majewska		131/98/WŁ		