KC5 cz.3

Podziałka 1:100/1000

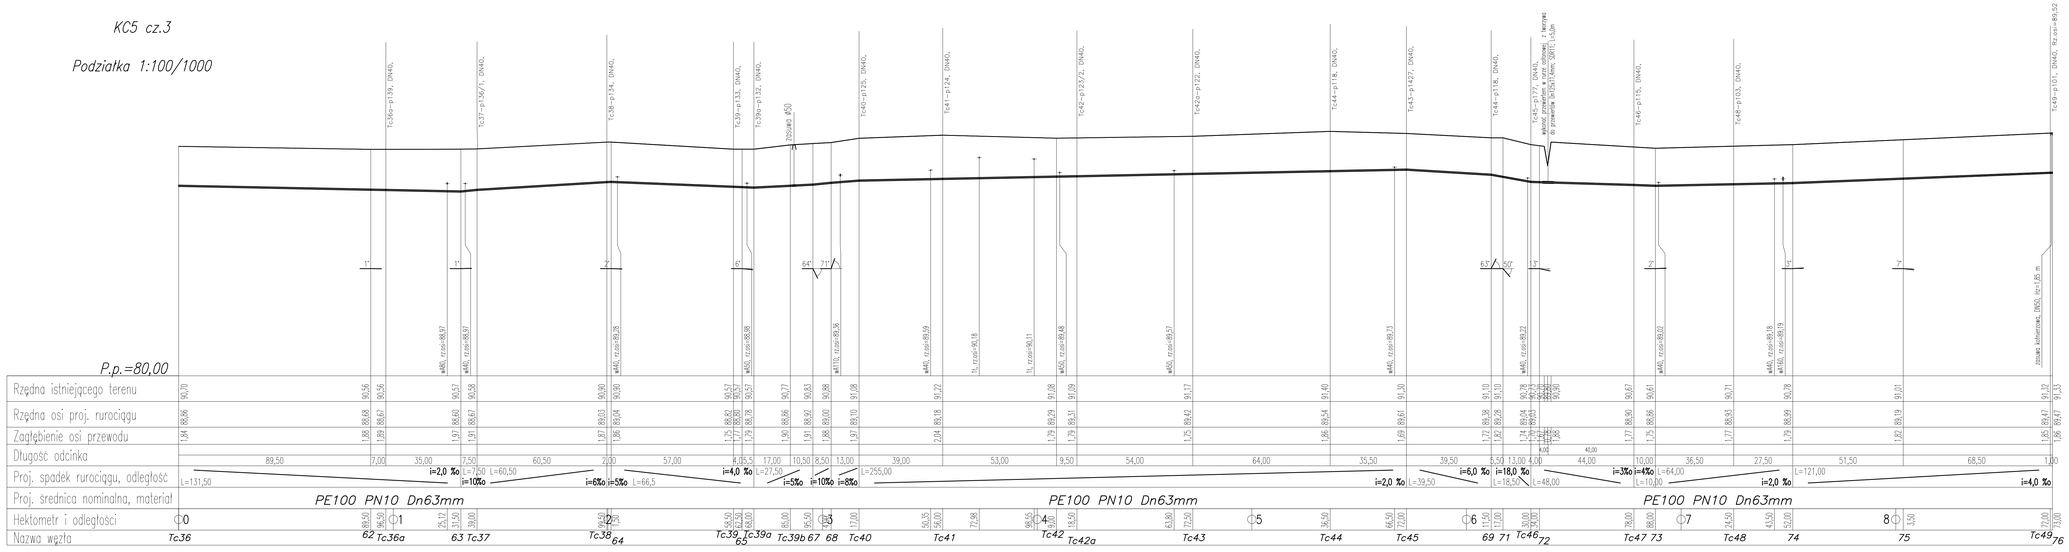

Zakład Projektowania i Realizacji Inwestycji K O M A s.c. 91-420 Łódź, ul. Północna 27/29, poh. 111 telfax (42)630 04 84		
Obiekt: *Budowa kanalizacji sanitarnej wraz z przyłączami kanalizacyjnymi na terenie gminy Ziduny*	Treść rys.: *Profil kanału ciśnieniowego, Kanał KC 5 odc. Tc36-76*	Rodzaj prB. PB/PBW
	Upr. bud. / Podpis	02.2011
Projektował: inż. J. Kozłowski	GP III 400 - B/76	Skala: 1:1000/100
Projektował: mgr inż. B. Kozłowski	LOD/1541/PWOS/10	
Sprawdził: inż. H. Majewska	131/98/WŁ	Nr rys.