Zakład Projektowania i Realizacji Inwestycji K O M A s.c. 91-420 Łódź, ul. Północna 27/29, pok. 111 tel/fax (42)630 04 84			
Obiekt: *Budowa kanalizacji sanitarnej wraz z przyłączami kanalizacyjnymi na terenie gminy Zduny - ETAP I*	Treść rys. : *Profil kanału KG.4.1*		Rodzaj proj. PB/PBW
	Upr. bud	Podpis	
Projektował: inż. J. Kozłowski	GP II 460 - 8/76		Data: 02.2011
Projektował: mgr inż. B. Kozłowski	LOD/1541/PWOS/10		Skala: 1:1000
Sprawdził: inż. H. Majewska	131/98/WŁ		Nr rys. 20

KG.4.1

Podziałka 1:1000/100

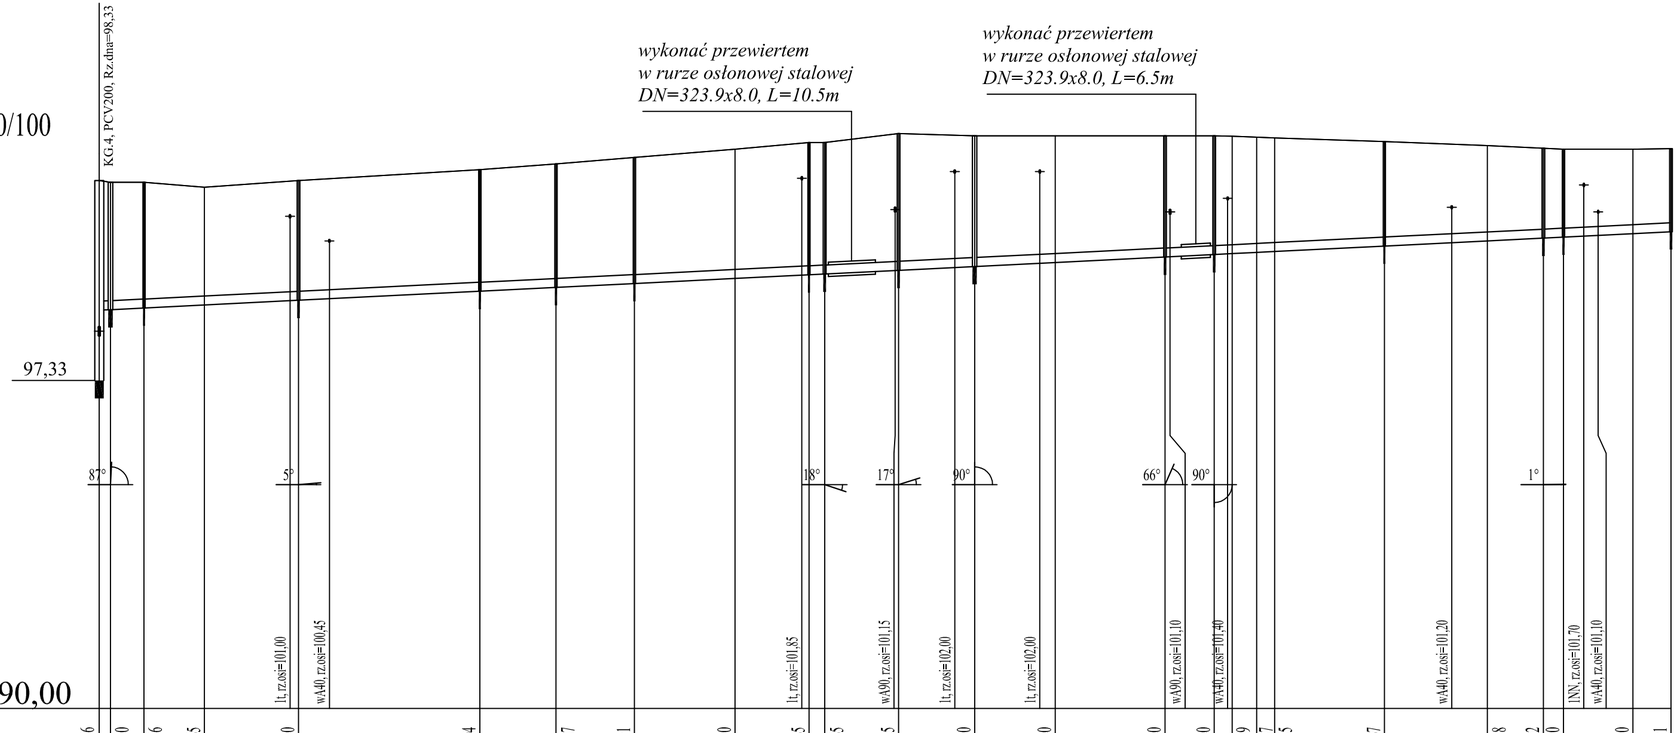

P.p.=90,00

| | | |