KG.3

Podziałka 1:1000/100

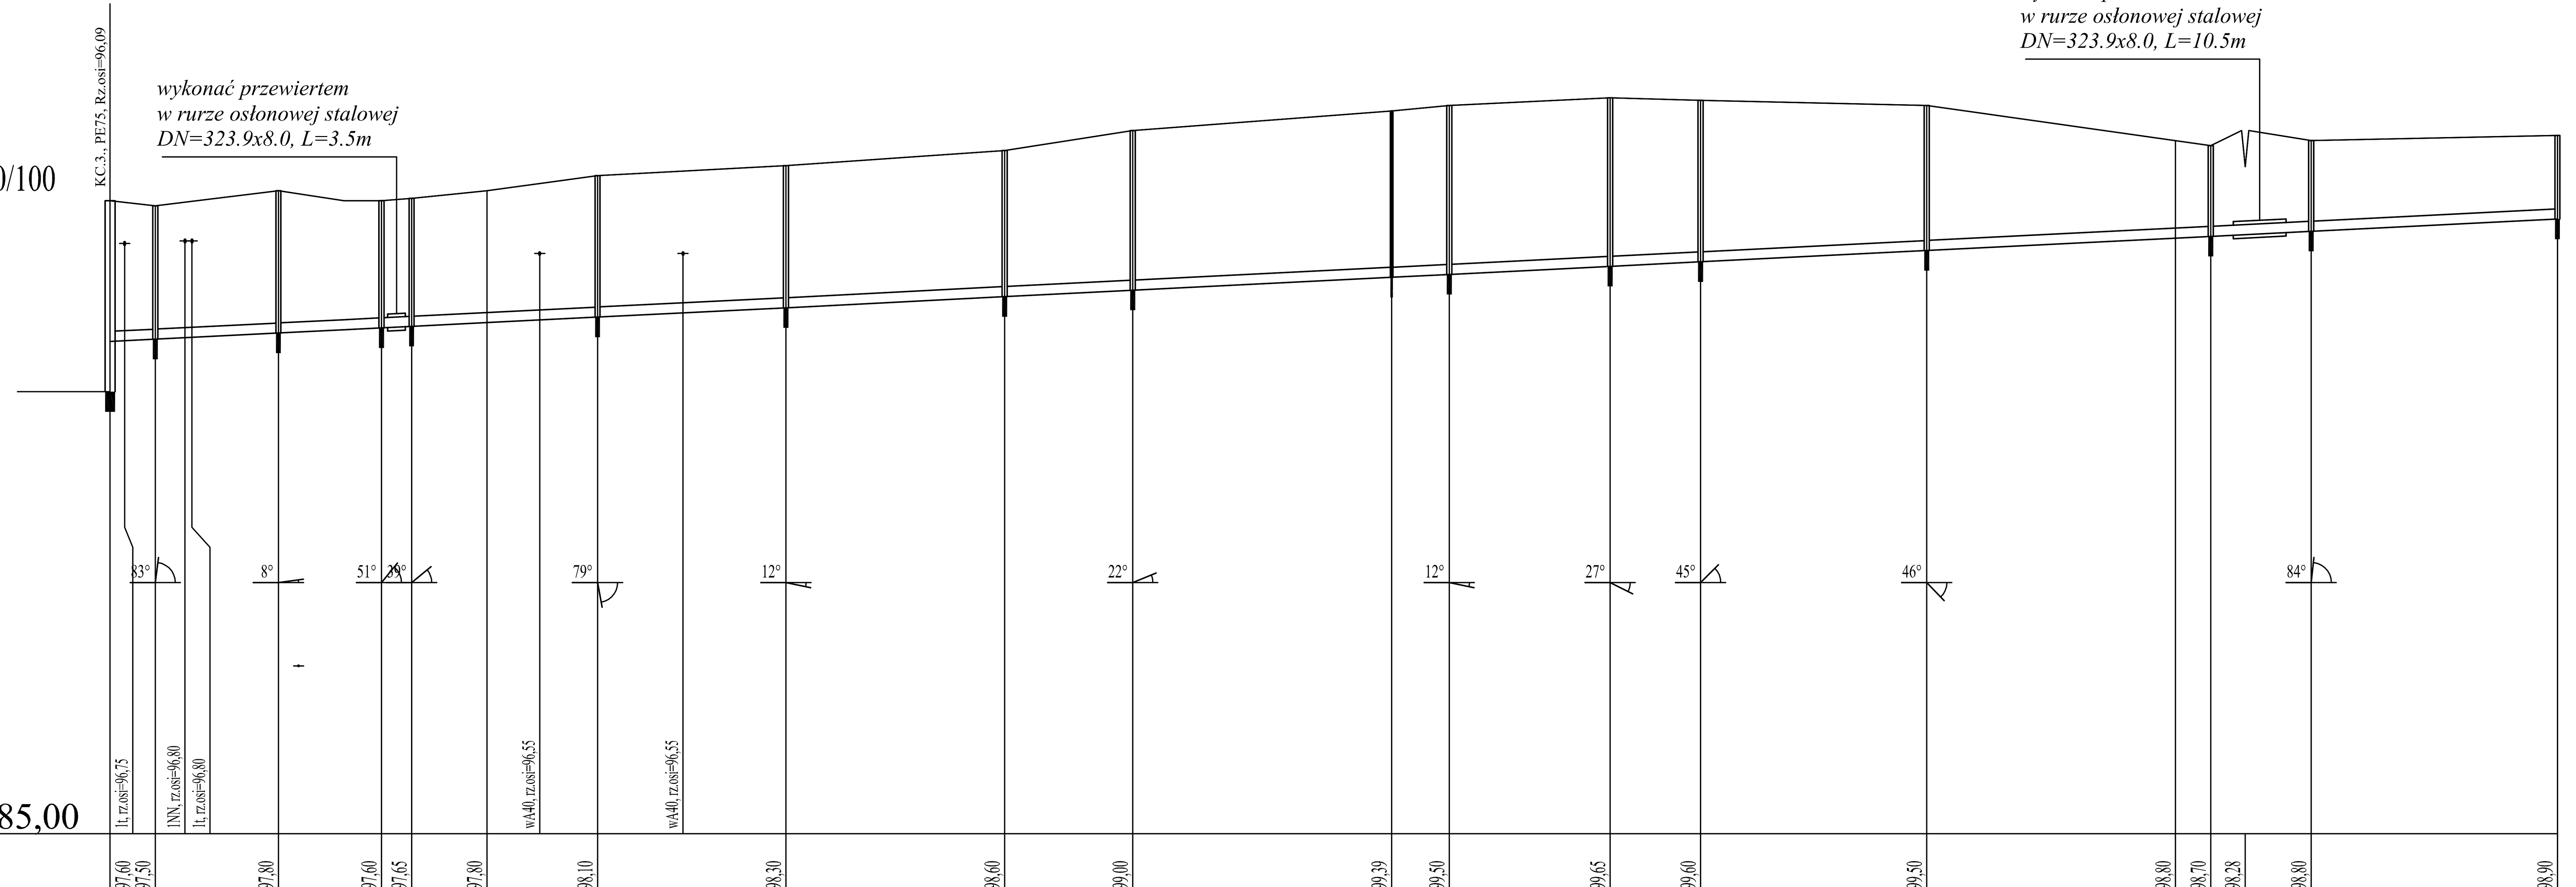

P.p.=85,00

Nazwa węzła	Rzędna istniejącego terenu	Rzędna dna proj. kanału	Zagłębienie dna przewodu	Hektometr i odległości
P3	97,60	94,80	2,80	0
S205	97,50	94,84	2,66	9,0
				15,0
S206	97,80	94,97	2,83	33,5
S207	97,60	95,07	2,53	54,0
S208	97,65	95,10	2,55	60,0
T131	97,80	95,17	2,63	75,0
				85,5
S209	98,10	95,28	2,82	97,0
				1
				14,0
S210	98,30	95,47	2,83	34,5
S211	98,60	95,69	2,91	78,0
				2
S212	99,00	95,82	3,18	3,5
S213	99,39	96,08	3,31	55,0
S214	99,50	96,13	3,37	66,5
S215	99,65	96,29	3,36	98,5
				3
S216	99,60	96,38	3,22	16,5
S217	99,50	96,61	2,89	61,5
				4
T60a	98,80	96,86	1,94	11,0
S218	98,70	96,89	1,81	18,0
	98,28		1,35	
S219	98,80	96,99	1,81	38,0
S220	98,90	97,24	1,66	87,0

Długość odcinka: 9,0; 24,5; 20,5; 6,0; 15,0; 22,0; 37,5; 43,5; 25,5; 51,5; 11,5; 32,0; 18,0; 45,0; 49,5; 7,0; 20,0; 49,0

Proj. spadek kanału, odległość				
L	L=97,0	L=37,5	L=43,5	L=309,0
i	i=5,0 ‰	i=4,9 ‰	i=5,1 ‰	i=5,0 ‰

Proj. średnica nominalna, materiał: PCV "S" 200

Zakład Projektowania i Realizacji Inwestycji K O M A s.c. 91-420 Łódź, ul. Północna 27/29, pok. 111 tel/fax (42)630 04 84				
Obiekt: *Budowa kanalizacji sanitarnej wraz z przyłączami kanalizacyjnymi na terenie gminy Zduny - ETAP I*	Treść rys. : *Profil kanału KG.3.*			Rodzaj proj. PB/PBW
	Upr. bud	Podpis		
Projektował: inż. J. Kozłowski	GP II 460 - 8/76			Data: 02.2011
Projektował: mgr inż. B. Kozłowski	LOD/1541/PWOS/10			Skala: 1:1000
Sprawdził: inż. H. Majewska	131/98/WŁ			Nr rys.